



**Dodatek č. 1 ke Smlouvě o dílo č. 2020/OŽR/1359 „Rekonstrukce cestní sítě v parku Jiřího Kárena, Praha 10“**

**Dodatek č. 1 ke Smlouvě o dílo č. 2020/OŽR/1359 „Rekonstrukce cestní sítě v parku Jiřího Kárena, Praha 10“**

**1. Městská část PRAHA 10**

se sídlem Vršovická 1429/68, 101 38 Praha 10 - Vršovice

IČ: 00063941

DIČ: CZ00063941

Bankovní spojení : ČS Praha 10, Vršovické nám. 8, č.ú. 27-2000733369/0800

Zastoupena: Renatou Chmelovou, starostkou

Osoba oprávněná k jednání ve věcech smluvních: Bc. Martin Pecánek, vedoucí OŽR

**a**

**2. Architecture invest s.r.o.**

Budapeštská 1491/5

102 00 Praha 10 Hostivař

Zastoupená: Petrem Rajkem, jednatelem

Bankovní spojení: Československá obchodní banka a.s.

Číslo účtu:

IČO: 273 90 292

DIČ: CZ27390292 \*

Zapsaná v Obchodním rejstříku u Městského soudu v Praze, oddíl C, vložka 110127

Osoby oprávněné k jednání ve věcech smluvních: Petr Rajko

Osoby oprávněné k jednání ve věcech technických: Petr Rajko

uzavírají dnešního dne, měsíce a roku v souladu s § 2586 a násl. zákona č. 89/2012 Sb., občanský zákoník, v platném znění, tento dodatek č. 1 ke smlouvě o dílo:

**ČL. I. - PREAMBULE**

- 1) Smluvní strany uzavřely dne 2. 10. 2020 smlouvu o dílo č. 2020/OŽR/1359 „Rekonstrukce cestní sítě v parku Jiřího Kárena, Praha 10 “ (dále jen „smlouva“).
- 2) Tento dodatek č. 1 je uzavírán za účelem změny ceny díla, vyplývající z nutnosti úpravy technologického řešení a rozsahu díla. Specifikace úprav je uvedena ve Změnovém listu č. 1 a Změnovém listu č. 2, které jsou v příloze č. 1 a jsou nedílnou součástí tohoto dodatku č. 1. V návaznosti na zvýšení rozsahu díla se též mění lhůta pro dokončení realizace prací.

**ČL.II. - PŘEDMĚT DODATKU**

- 1) V souvislosti s rozšířením rozsahu díla, tak jak stanoveno v příloze č. 1 tohoto dodatku č. 1, se smluvní strany dohodly na prodloužení termínu provedení díla o 15 dnů, zvýšení ceny díla o 309 130,41 Kč bez DPH a na následující úpravě smlouvy:

a) Obsah Článku I. odst. 2 smlouvy se rozšiřuje o úpravy uvedené v příloze č. 1 tohoto Dodatku č. 1.

b) Obsah Článku II. odst. 1. smlouvy se ruší a plně nahrazuje tímto textem:

Zhotovitel se zavazuje provést dílo dle článku I. této smlouvy do **125 dnů ode dne protokolárního převzetí staveniště.**

c) Obsah Článku III. odst. 1. smlouvy se ruší a plně nahrazuje tímto textem:

Smluvní strany se dohodly za provedení díla dle této smlouvy na nejvýše přípustné ceně

**Cena celkem bez DPH: 2.372. 884,10 Kč,**

(slovy: dvě miliony třístodesát dvatisíc osmsetosmdesát čtyři korun českých/10)

Cena díla nezahrnuje daň z přidané hodnoty, která bude účtována Zhotovitelem Objednateli ve výši a způsobem podle platných právních předpisů.

Smluvní strany se dále dohodly, že předmět plnění této smlouvy spadá do číselného kódu klasifikace produkce 41-43 číselníku CZ-CPA a pro uvedené plnění bude aplikován režim přenesení daňové povinnosti podle §92e, zákona o DPH. Daň z přidané hodnoty je povinen přiznat a zaplatit příjemce plnění, tj. objednatel.

### ČL. III

V ostatních bodech se smlouva o dílo č. 2020/OŽR/1359, ze dne 2. 10. 2020 nemění.



### ČL. IV – ZÁVĚREČNÁ USTANOVENÍ

- 1) Tento dodatek č. 1 je vyhotoven v 6 exemplářích, z nichž zhotovitel obdrží 1 vyhotovení a objednatel 5 vyhotovení.
- 2) Tento dodatek č. 1 nabývá platnosti a účinnosti dnem jeho podpisu smluvními stranami.
- 3) Objednatel zašle tento dodatek včetně smlouvy po jeho uzavření správci registru smluv k uveřejnění dle zák. č. 340/2015 Sb., o registru smluv.
- 4) Smluvní strany shodně prohlašují, že dodatek č. 1 nebyl sepsán v tísní či za nápadně nevýhodných podmínek

Seznam příloh:

ZL č. 1 – zvýšení nivelety chodníků a materiálová změna

ZL č. 2 – nový vstup do parku

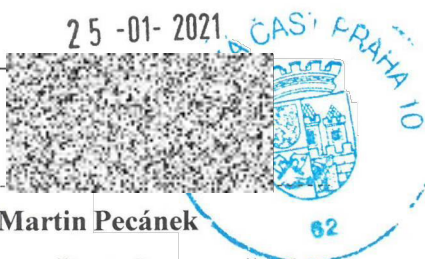V Praze dne 25-01-2021   
  
**Bc. Martin Pecánek**  
vedoucí odboru životního prostředí  
a územního rozvoje  
MČ Praha 10

V Praze dne 16-2-2021  
  
**Petr Rajko**  
jednatel společnosti  
Architecture invest s.r.o.

<b>OZNÁMENÍ ZMĚNY</b>		číslo OZ: 01_2020		
Zhotovitel:	<b>ARCHITECTURE INVEST s.r.o.</b>			
Investor:	<b>ÚMČ Praha 10</b>	Datum: 04.12.2020		
Název akce: „ <b>Rekonstrukce cestní sítě v parku Jiřího Karena, Praha 10</b> “				
Způsob odeslání / předání datum:	poštou <input type="checkbox"/>	e-mailem <input checked="" type="checkbox"/>	faxem <input type="checkbox"/>	osobně <input type="checkbox"/>
		06.12.2020		
<b>Odkazy na specifikaci:</b>	Rozpočet ke Změnovému listu č. 1 (7 stran)			
<b>na výkresy:</b>				
<b>na rozpočtové podklady:</b>	Smlouva o provedení stavby č. 2020/OŽR/1359 ze dne			
<b>na jinou část smlouvy:</b>	02.10.2020			
Počet připojených listů specifikací:	7 strany	Fotodokumentace		
<b>Předmět změny:</b>				
<p>1) Při provádění bouracích a zemních prací na chodnících v parku Jiřího Karena, bylo zjištěno že kořenový systém stromů podél chodníků zasahuje do souvrství budoucích chodníků. Proto bylo po konzultaci se zástupci OŽP a místních spolků dohodnuto, že niveleta budoucích chodníků bude v místech, kde kořeny zasahují do nové skladby chodníků <u>zvýšeny</u> a to tak, aby byly kořeny v maximální míře ochráněny. Zvýšení nivelety bude provedeno z betonového recyklátu fr. 32 - 63, který bude po vrstvách max 10 cm hutněn. Před položením obrubníků podél budoucích chodníků, budou provedeny dynamické zátěžové zkoušky pláně.</p> <p>2) Dále bylo odsouhlaseno, že nový povrch chodníků, který je dle PD z asfaltu ACO 8 (ABJ) bude provedený z betonové zámkové dlažby, rovné, tl. 60 mm, 200 x 100 mm, do štěrkového lože. Toto je z důvodu provádění případných lokálních oprav v době, kdy kořenový systém stromů zasáhne do konstrukce skladby chodníků a vrchní kryt se tím poškodí.</p>				
<b>Popis a zdůvodnění změny:</b>				
<p>1) Na zvýšení nivelety budoucích chodníků bude nutné dovézt a rozhrnout betonový recyklát fr. 32-63 mm v množství cca 700 tun. Díky zvýšení nivelety chodníků, zejména na větvích „A“ - „D“ a z poloviny na větvích chodníků „E“ a „F“ nebudou prováděny odkopy - odstraňování podkladových vrstev. Dále bude v této souvislosti navýšeno množství ornice, která bude po dokončení obrubníků rozvezena a upravena v pásech podél nových obrubníků.</p> <p><b>vícepráce</b> - zvýšení nivelety chodníků z beton.recyklátu fr. 32-63 mm včetně následného rozvození ornice okolo obrubníků: 201.187,80 Kč bez DPH</p> <p><b>méněpráce</b> - neprovedení odkopů podkladních vrstev a změna materiálů štěrkodrt' nahradit betonovým recyklátem: - 462.436,39 Kč bez DPH</p> <p>2) Nový povrch ze zámkové dlažby bude provedený z betonových dlaždic, rovných, obdelníkového tvaru 100 x 200 mm, přírodní barvy, tl. 60 mm. Dlažba bude pokládána do jemného štěrku frakce 4 - 8 mm a tl. 30 mm. Nově položená dlažba bude zasypána křemičitým pískem a utažena deskou.</p> <p><b>vícepráce</b> - betonová zámková dlažba tl. 60 mm, kladená do drtě včetně zvýšených nákladů na přesuny hmot a VRN : 484.655,10 Kč bez DPH (viz podrobné výpočty - Příloha č. 1 tohoto Změnového listu č. 1).</p>				
<b>Změna celkem:</b>	<b>vícepráce</b>	<b>685.842,90 Kč bez DPH</b>		
	<b>méněpráce</b>	<b>-462.436,39 Kč bez DPH</b>		
<b>Provedení této změny má vliv na konečný termín výstavby. Výstavba se tím prodlouží o 10 kalendářních dnů. Tzn., dojde k prodloužení termínu o 10 dnů.</b>				

Počet připojených listů specifikací: Rozpočet ke Změnovému listu č. 1 (7 stran)

Oznámení vydává: **ARCHITECTURE INVEST s.r.o.**  
**Budapeštská 1491/5**  
**102 00 Praha 10 - Hostivař**  
Milan Slaný  
Petr Rajko

**Stanovisko technického dozoru stavby:**

S výše uvedenou změnou stavby souhlasím





**Stanovisko projektanta stavby:**

**Stanovisko energetického specialisty:**

**Příloha:**

- Příloha č. 1 - Rozpočet ke Změnovému listu č. 1



<b>ZMĚNOVÝ LIST</b>		číslo ZL: 1.
Zhotovitel:	<b>ARCHITECTURE INVEST s.r.o., Budapešťská 1491/5 102 00 Praha 10 - Hostivař</b>	
Změnový list vystavil:	Milan Slaný, Petr Rajko	
Datum:	04.12.2020	
<p>Podepsaní zmocněnci potvrzují v souladu se Smlouvou o provedení stavby tuto změnu rozsahu díla:</p> <p><b>Předmět změny:</b></p> <p><b>Popis a zdůvodnění změny:</b></p> <p>Viz podrobný popis v Oznámení změny ze dne 04. 12. 2020.</p>		
Počet připojených listů specifikací: 2 strany	Počet připojených listů: Rozpočet (7 stran)	
Cena méněprací bez DPH:	Cena víceprací bez DPH:	
- 462.436,39 Kč bez DPH	685.842,90 Kč bez DPH	
Výsledná cena změny bez DPH:	Nově sjednaná lhůta dokončení díla:	
223.406,51 Kč bez DPH	10 dnů tj. 120 dnů od zahájení stavby	
<p>Veškeré práce budou splňovat podmínky smlouvy o provedení stavby a budou provedeny ve stejné úrovni co do jakosti materiálů, provedení apod. tak, jak požaduje nebo předpokládá Dokumentace zakázky pro celé dílo.</p>		
Podpis zmocněnce objednatele:	Podpis zmocněnce zhotovitele:	
<p>Úřad m. Odb. Vršovic</p> 		
Datum: 6.12.2020	Datum: 4.12.2020	

## ZMĚNOVÝ LIST Č. 1 - REKAPITULACE ROZPOČTU

Stavba: 01-17

**Objekt:** Park Jiřího Karena, Praha 10  
Změna povrchu chodníků a zvýšení množství podkladních vrstev

Místo: Praha 10

Datum: 04.12.2020

Objednatel: MČ Praha 10, OŽP, Vršovická 68, 101 38 Praha 10

Projektant: D-PLUS s.r.o.

Zhotovitel: Architecture invest s.r.o., Budapeštská 1491/5, 102 00 Praha 10

Zpracovatel: Milan Slaný

Kód - Popis	Smluvní cena [CZK]	Vícepráce [CZK]	Méněpráce [CZK]	Nová smluvní cena [CZK]	Rozdíl po výpočtu [CZK]
<b>01 CHODNÍKY</b>	<b>1 995 853,69</b>	<b>679 942,90</b>	<b>-458 536,39</b>	<b>2 217 260,20</b>	<b>221 406,51</b>
HSV - Práce a dodávky HSV	1 995 853,69	679 942,90	-458 536,39	2 217 260,20	
1 - Zemní práce	405 382,14	108 558,30	-139 549,60	374 390,84	
4 - Vodorovné konstrukce	80,60	0,00	0,00	80,60	
5 - Komunikace pozemní	695 187,40	399 916,02	-89 146,40	1 005 957,02	
9 - Ostatní konstrukce a práce, bourání	454 583,45	0,00	0,00	454 583,45	
997 - Přesun sutě	409 721,44	41 646,00	-229 840,39	221 527,05	
998 - Přesun hmot	30 898,66	129 822,58	0,00	160 721,24	
<b>00 VRN - VEDLEJŠÍ ROZPOČTOVÉ NÁKLADY</b>	<b>67 900,00</b>	<b>5 900,00</b>	<b>-3 900,00</b>	<b>69 900,00</b>	<b>2 000,00</b>
VRN - Vedlejší rozpočtové náklady	67 900,00	5 900,00	-3 900,00	69 900,00	
VRN1 - Průzkumné, geodetické a projektové práce	24 800,00	2 100,00	-1 400,00	25 500,00	
VRN3 - Zařízení staveniště	28 100,00	2 700,00	-1 900,00	28 900,00	
VRN4 - Inženýrská činnost	15 000,00	1 100,00	-600,00	15 500,00	
<b>Celkové náklady za stavbu</b>	<b>2 063 753,69</b>	<b>685 842,90</b>	<b>-462 436,39</b>	<b>2 287 160,20</b>	<b>223 406,51</b>
				<b>Nová smluvní cena celkem [CZK]</b>	<b>Navýšení smluvní ceny o:</b>
				<b>2 287 160,20</b>	<b>223 406,51</b>

## ROZPOČET PRACÍ NAD RÁMEC SMLUVNÍHO ROZPOČTU - Příloha ke ZL č. 1

**Stavba:** 01-17  
**Objekt:** Park Jiřího Karena, Praha 10  
**Změna povrchu chodníků a zvýšení množství podkladních vrstev**  
**Místo:** Praha 10 **Datum:** 04.12.2020  
**Objednatel:** MČ Praha 10, OŽP, Vršovická 68, 101 38 Praha 10 **Projektant:** D-PLUS s.r.o.  
**Zhotovitel:** Architecture invest s.r.o., Budapeštská 1491/5, 102 00 Praha 10 **Zpracovatel:** Milan Slaný

## KONTROLNÍ SOUČET MNP / VCP

**Náklady stavby dle změn:** 2 217 260,20  
**Smluvní cena dle SoD:** -1 995 853,69  
**ROZDÍL:** 221 406,51

**MÉNĚPRÁCE:** -458 536,39  
**VÍCEPRÁCE:** 679 942,90  
**ROZDÍL:** 221 406,51

PČ	Typ	Kód	Popis	MJ	Množství	J.cena [CZK]	Cena celkem [CZK]
<b>Náklady stavby včetně změn a prací nad rámec SoD</b>							<b>2 217 260,20</b>
<b>Původní cena stavby dle smluvního rozpočtu</b>							<b>1 995 853,69</b>
<b>1 - Zemní práce</b>							<b>374 390,84</b>
1	K	113107241	Odstranění podkladu pl přes 200 m2 živičných tl 50 mm <small>*Plocha chodníků* 1262</small>	m2	-1 262,000	28,50	-35 967,00
1	K	113107242	Odstranění podkladu pl přes 200 m2 živičných tl do 100 mm <small>*Plocha chodníků* 1262</small>	m2	1 262,000	40,90	51 615,80
2	K	113107230	Odstranění podkladu pl nad 200 m2 z betonu prostého tl 100 mm <small>*Plocha chodníků* 1262</small>	m2	-1 262,000	97,50	-123 045,00
2	K	113107230	Odstranění podkladu pl nad 200 m2 z betonu prostého tl 100 mm <small>*Plocha chodníků, kde se zemní práce provádějí 2/2 větví "E" a "F" + plocha před dlatovým hřbitěm* 208</small>	m2	208,000	97,50	20 280,00
3	K	113107222	Odstranění podkladu pl přes 200 m2 z kameniva drceného tl 200 mm <small>*Plocha chodníků* 1262</small>	m2	-1 262,000	34,90	-44 043,80
3	K	113107222	Odstranění podkladu pl přes 200 m2 z kameniva drceného tl 200 mm <small>*Plocha chodníků, kde se zemní práce provádějí 2/2 větví "E" a "F" + plocha před dlatovým hřbitěm* 208</small>	m2	208,000	34,90	7 259,20
5	K	113107143	Odstranění podkladu pl do 50 m2 živičných tl 150 mm <small>*plocha vozovky* 3,25</small>	m2	3,250	299,00	971,75
4	K	113107123	Odstranění podkladu pl do 50 m2 z kameniva drceného tl 300 mm <small>*Plocha vozovky* 3,25</small>	m2	3,250	503,00	1 634,75
6	K	113202111	Vytrhání obrub krajníků obrubníků stojatých <small>*betonové obruby* 1169 *kamenný krajník* 5,3 Součet</small>	m	1 174,300	57,80	67 874,54
9	K	181301112	Rozproštění omnice tl vrstvy do 150 mm pl přes 500 m2 v rovině nebo ve svahu do 1:5 <small>*ornice okolo nových obrub* 1061</small>	m2	-1 061,000	12,80	-13 580,80
9	K	181351115	Rozproštění omnice tl vrstvy do 300 mm pl přes 500 m2 v rovině nebo ve svahu do 1:5 <small>*ornice okolo nových obrub* 1169</small>	m2	1 169,000	22,30	26 068,70
10	M	103641010	zemina pro terénní úpravy - omnice <small>*ornice okolo nových obrub* 1061*0,15*1,5</small>	t	-238,725	400,00	-95 490,00
10	M	103641010	zemina pro terénní úpravy - omnice <small>*ornice okolo nových obrub* 1169*0,30*1,5</small>	t	438,375	400,00	175 350,00
8	K	181951102	Úprava pláně v hornině tř. 1 až 4 se zhutněním <small>*plocha chodníků* 1262</small>	m2	-1 265,250	18,00	-22 774,50

Méněpráce	Vícepráce	Nová smluvní cena
-458 536,39	679 942,90	2 217 260,20
-458 536,39	679 942,90	2 217 260,20
-139 549,60	108 558,30	374 390,84
-102 765,00		
		20 280,00
-36 784,60		
		7 259,20
		971,75
		1 634,75
		67 874,54
		26 068,70
	12 487,90	
		175 350,00
	79 860,00	

PČ	Typ	Kód	Popis	MJ	Množství	J.cena [CZK]	Cena celkem [CZK]	Méněpráce	Vícepráce	Nová smluvní cena
			"plocha vozovky okolo obrub" 3,25			3,250				
			Součet			1 266,250				
8	K	181951102	Úprava pláně v hornině tř. 1 až 4 se zhutněním	m2	1 296,450	18,00	23 336,10		561,60	23 336,10
			"plocha chodníků" 1262			1 262,000				
			"plocha vozovky okolo obrub" 3,25			3,250				
			"plocha před dětským hřištěm" 31,2			31,200				
			Součet			1 296,450				
			<b>4 - Vodovodné konstrukce</b>				<b>80,60</b>			
11	K	451459777	Příplatek ZKD 10 mm tl přes 50 mm u podkladu nebo lože pod dlažbu z	m2	3,100	26,00	80,60	0,00	0,00	80,60
			"podklad pod dlažbu pro nevidomý" 3,1			3,100			80,60	80,60
			<b>5 - Komunikace pozemní</b>				<b>1 005 957,02</b>			
14	K	564831111	Podklad ze štěrkodrtě ŠD tl 100 mm	m2	-377,500	111,00	-41 902,50	-89 146,40	399 916,02	1 005 957,02
			"zvýšení nivelety větev B" 87*2,5			217,500				
			"zvýšení nivelety větev C" 100*1,6			160,000				
			Součet			377,500				
14	K	564112425	Podklad z betonového recyklátu 32-120, tl 250 mm po zhutnění	m2	548,000	169,50	92 886,00		50 983,50	92 886,00
			"zvýšení nivelety větev B" 44*2,5			110,000				
			"zvýšení nivelety větev C" 50*1,6			80,000				
			"zvýšení nivelety větev A" 50*1,8			90,000				
			"zvýšení nivelety větev E" 40*2,0			80,000				
			"zvýšení nivelety větev F" 45*2,0			90,000				
			"zvýšení nivelety větev D" 35*2,8			98,000				
			Součet			548,000				
12	K	564851111	Podklad ze štěrkodrtě ŠD tl 150 mm	m2	-1 265,100	160,00	-202 416,00	-67 600,80		
			"podkladní vrstva pod slepečkou dlažbu" 3,1			3,100				
			"podkladní vrstva chodníků" 1262			1 262,000				
			Součet			1 265,100				
12	K	564112415	Podklad z betonového recyklátu 32-120, tl 150 mm po zhutnění	m2	1 296,300	104,00	134 815,20			134 815,20
			"podkladní vrstva pod slepečkou dlažbu" 3,1			3,100				
			"podkladní vrstva chodníků" 1262			1 262,000				
			"plocha před dětským hřištěm" 31,2			31,200				
			Součet			1 296,300				
13	K	564861111	Podklad ze štěrkodrtě ŠD tl 200 mm	m2	-180,000	210,00	-37 800,00	-14 255,00		
			"zvýšení nivelety větev A" 100*1,8			180,000				
13	K	564112420	Podklad z betonového recyklátu 32-120, tl 200 mm po zhutnění	m2	170,000	138,50	23 545,00			23 545,00
			"zvýšení nivelety větev A" 50*1,8			90,000				
			"zvýšení nivelety větev C" 50*1,6			80,000				
			Součet			170,000				
15	K	564911511	Podklad z R-materiálu tl 50 mm	m2	-1 262,000	49,50	-62 469,00	-7 290,60		
			"ložní vrstva chodníků" 1262			1 262,000				
15	K	564112405	Podklad z betonového recyklátu 32-120, tl 50 mm po zhutnění	m2	1 329,600	41,50	55 178,40			55 178,40
			"ložní vrstva chodníků" 1262			1 262,000				
			"plocha před dětským hřištěm" 31,2			31,200				
			"plocha u SV vstupu do parku" 36,4			36,400				
21	K	567134111	Podklad ze směsi stmelené cementem SC C 20/25 (PB I) tl 200 mm	m2	3,250	634,00	2 060,50			2 060,50
			"podkladní vrstva vozovky okolo obrub" 3,25			3,250				
16	K	573231106	Postřik živičný spojovací ze silniční emulze v množství 0,30 kg/m2	m2	-1 262,000	7,10	-8 960,20			
			"chodníky" 1262			1 262,000				



PČ	Typ	Kód	Popis	MJ	Množství	J.cena [CZK]	Cena celkem [CZK]	Méněpráce	Vícepráce	Nová smluvní cena	
16	K	596215021	Kladení zámkové dlažby tl. 6 cm do drtě tl. 4 cm *chodníky* 1262 *plocha před obřezným hřbítkem* 31,2 *plocha u SV vstupu do parku* 36,4	m2	1 329,600	248,00	329 740,80		320 780,60	329 740,80	
17	K	577133111	Asfaltový beton vrstva ohrubná ACO 8 (ABJ) tl 40 mm š do 3 m z *chodníky* 1262	m2	-1 262,000	265,00	-334 430,00				
17	M	59245018	<b>dlažba tvar obdélník betonová 200x100x60mm přírodní rovná</b> *chodníky* 1262*1% *plocha před obřezným hřbítkem* 31,2*1% *plocha u SV vstupu do parku* 36,4*1%	m2	1 342,896	270,00	362 581,92		28 151,92	362 581,92	
18	K	578143113	Liťý asfalt MA 11 (LAS) tl 40 mm š do 3 m z nemodifikovaného asfaltu *oprava vozovky okolo obrub-zvratky LA* 2*3,25	m2	6,500	589,00	3 828,50			3 828,50	
19	K	578901112	Zdrsnovací posyp litého asfaltu v množství 6 kg/m2 *oprava vozovky okolo obrub* 3,25	m2	3,250	17,20	55,90			55,90	
25	K	596841120	Kladení betonové dlažby komunikací pro pěší do lože z cement malty vel *dlažba pro nevidomé* 3,1	m2	3,100	408,00	1 264,80			1 264,80	
<b>9 - Ostatní konstrukce a práce, bourání</b>							<b>454 583,45</b>		<b>0,00</b>	<b>0,00</b>	<b>454 583,45</b>
26	K	916131213	Osazení silničního obrubníku betonového stojatého s boční opěrou do *nové obruby* 1169 *původní obruby* 5,3 *nové krajníky* 3 Součet	m	1 177,300	254,00	299 034,20			299 034,20	
28	M	583802140	<b>krajník silniční kamenný, KS3 13x20 x 30-80</b> *nový krajník ZÚ vřetev B* 3	m	3,000	398,00	1 194,00			1 194,00	
27	M	592174090	<b>obrubník betonový chodníkový 100x8x25 cm</b> *nové betonové obruby* 1169	kus	1 169,000	128,00	149 632,00			149 632,00	
23	K	919122132	Těsnění spár závlivkou za tepla pro komůrky š 20 mm hl 40 mm s těsnicím 3+2+3+3+3	m	14,000	86,00	1 204,00			1 204,00	
24	M	592452670	<b>dlažba pro nevidomé 20 x 10 x 6 cm barevná</b> *dlažba pro nevidomé* 3,1	m2	3,100	516,00	1 599,60			1 599,60	
20	K	919726122	Geotextilie pro ochranu, separaci a filtraci netkaná měrná hmotnost do *oprava vozovky okolo obrub* 3,25	m2	3,250	52,20	169,65			169,65	
22	K	919735113	Řezání stávajícího živičného krytu hl do 150 mm 3+2+3+3+3	m	14,000	125,00	1 750,00			1 750,00	
<b>997 - Přesun sutě</b>							<b>221 527,05</b>				<b>221 527,05</b>
29	K	997221551	Vodorovná doprava sutě ze sypkých materiálů do 1 km *povrch živice* 1262*0,05*2,2 *podklad beton* 1262*0,1*2,5 *podklad kamenivo* 1262*0,2*2 Součet	t	-959,12000	42,10	-40 378,95	-229 840,39 -25 423,68	<b>41 648,00</b>		<b>221 527,05</b>
29	K	997221551	Vodorovná doprava sutě ze sypkých materiálů do 1 km *povrch živice* 1262*0,08*2,2 *podklad beton* 208*0,1*2,4 *podklad kamenivo* 208*0,2*2 Součet	t	355,23200	42,10	14 955,27			14 955,27	
30	K	997221559	Příplatek ZKD 1 km u vodorovné dopravy sutě ze sypkých materiálů 999,12*10	t	-9 591,200	9,36	-89 773,63	-56 523,91			

PČ	Typ	Kód	Popis	MJ	Množství	J.cena [CZK]	Cena celkem [CZK]
30	K	997221559	Příplatek ZKD 1 km u vodorovné dopravy sutí ze sypkých materiálů <small>355,232*10</small>	t	3 552,320	9,36	33 249,72
31	K	997221561	Vodorovná doprava sutí z kusových materiálů do 1 km <small>"betonové obruby včetně lože" 1168*0,035*2,5</small>	t	102,28800	47,30	4 838,22
32	K	997221569	Příplatek ZKD 1 km u vodorovné dopravy sutí z kusových materiálů <small>102,888*10</small>	t	1 022,8800	12,00	12 274,56
33	K	997221815	Poplatek za uložení betonového odpadu na skládce (skládkovné) <small>"betonové obruby včetně lože" 1168*0,035*2,5</small> <small>"podklad betonu" 1262*0,1*2,5</small> <small>Součet</small>	t	-417,7880	160,00	-66 846,08
33	K	997221815	Poplatek za uložení betonového odpadu na skládce (skládkovné) <small>"betonové obruby včetně lože" 1168*0,035*2,5</small> <small>"podklad betonu" 208*0,1*2,4</small> <small>Součet</small>	t	152,2080	160,00	24 353,28
34	K	997221845	Poplatek za uložení asfaltového odpadu bez obsahu dehtu na skládce <small>"povrch živice" 1262*0,05*2,2</small>	t	-138,8200	500,00	-69 410,00
34	K	997221845	Poplatek za uložení asfaltového odpadu bez obsahu dehtu na skládce <small>"povrch živice" 1262*0,08*2,2</small>	t	222,1120	500,00	111 056,00
35	K	997221855	Poplatek za uložení odpadu zeminy a kameniva na skládce (skládkovné) <small>"podklad kamenivo" 1262*0,2*2</small>	t	-504,8000	250,00	-126 200,00
35	K	997221855	Poplatek za uložení odpadu zeminy a kameniva na skládce (skládkovné) <small>"podklad kamenivo" 208*0,2*2</small>	t	83,2000	250,00	20 800,00
<b>998 - Přesun hmot</b>							<b>160 721,24</b>
36	K	998225111	Přesun hmot pro pozemní komunikace s krytem z kamene, monolitickým	t	-475,3640	65,00	-30 898,66
36	K	998223011	Přesun hmot pro pozemní komunikace s krytem dlažďeným	t	828,4600	194,00	160 721,24

Méněpráce	Vícepráce	Nová smluvní cena
		33 249,72
		4 838,22
		12 274,56
-42 492,80		
		24 353,28
		111 056,00
-105 400,00		
		20 800,00
0,00	129 822,58	160 721,24
	129 822,58	160 721,24



Zr TD 1

<b>OZNÁMENÍ ZMĚNY</b>		číslo OZ: 02_2020		
Zhotovitel:	ARCHITECTURE INVEST s.r.o.			
Investor:	ÚMČ Praha 10	Datum: 04.12.2020		
Název akce: „Rekonstrukce cestní sítě v parku Jiřího Karena, Praha 10“				
Způsob odeslání / předání datum:	poštou <input type="checkbox"/>	e-mailem <input checked="" type="checkbox"/>	faxem <input type="checkbox"/>	osobně <input type="checkbox"/>
		06.12.2020		
<b>Odkazy na specifikaci:</b>	Rozpočet ke Změnovému listu č. 2 (2 strany)			
<b>na výkresy:</b>	Návrh provedení zpevněné plochy, SV vstup do parku (1 A4)			
<b>na rozpočtové podklady:</b>	Smlouva o provedení stavby č. 2020/OŽR/1359 ze dne			
<b>na jinou část smlouvy:</b>	02.10.2020			
Počet připojených listů specifikací:	3 strany	Návrh (nákras) provedení: 1 strana		
<b>Předmět změny:</b>				
<p>1) Z důvodu nevypracovaného projektu u severovýchodního vstupu do parku Jiřího Karena, bylo dohodnuto, že chybějící chodník (větev „D“) včetně napojení na chodníky (větev „A“ a „F“) a vyústění na místní komunikaci (ul. Na Třebešíně), budou provedeny zcela identicky jako ostatní chodníky a napojení na místní komunikace, zpevněné plochy. Jediným rozdílem je zřízení silničních obrub (výšky 300 mm) podél chodníku (větev „D“), kterým se má zabránit parkování vozidel podél vstupu do parku. Tyto silniční obrubníky budou usazeny na niveletu vrchní hrany obrubníku +0,200 m nad původní vozovkou.</p>				
<b>Popis a zdůvodnění změny:</b>				
<p>V průběhu provádění prací bylo zjištěno, že SV vstup do parku Jiřího Karena není vyprojektován. Povrch chodníku v této části parku není díky stáří konstrukce chodníku ve stavu odpovídající bezpečné chůzi po komunikacích pro pěší. Navíc v této části před zahájením prací parkovala vozidla, která bránila vstupu do parku. Záměrem stavebníka je mimojiné zabránit parkování vozidel ve vstupu do parku. (viz návrh půdorysu/situace Nové zpevněné plochy u SV vstupu do parku - Příloha č. 1 tohoto Změnového listu č. 2).</p> <p>Všechny práce a tedy i položky rozpočtu spojené s vytvořením Nové zpevněné plochy a nového vstupu do parku odpovídají schváleným položkám rozpočtu včetně jednotkových cen. Vyjma nových položek/dodávek, které si dohodnuté úpravy vyžadují.</p>				
vícepráce - Nový vstup do parku: 85.723,90 Kč bez DPH				
<b>Změna celkem: vícepráce 85.723,90 Kč bez DPH</b>				
<b><u>Provedení této změny má vliv na konečný termín dokončení prací. Rozsahem stavebních úprav na nové zpevněné ploše dojde k prodloužení termínu dokončení o 5 dnů.</u></b>				

Počet připojených listů specifikací: 3 strany | Rozpočet ke Změnovému listu č. 2 (2 strany)

Oznámení vydává: **ARCHITECTURE INVEST s.r.o.**  
Budapešťská 1491/5  
102 00 Praha 10 - Hostivař  
Milan Slaný  
Petr Rajko

**Stanovisko technického dozoru stavby:**

*S výšší uvedeným rozšířením cestu/sítě góletů*

IČO: 4





**Stanovisko projektanta stavby:**

**Stanovisko energetického specialisty:**

**Příloha:**

- Příloha č. 1 - Návrh půdorysu/situace Nové zpevněné plochy, SV vstup do parku Jiřího Karena
- Příloha č. 2 - Rozpočet ke Změnovému listu č. 2



<b>ZMĚNOVÝ LIST</b>		číslo ZL: 2.
Zhotovitel:	<b>ARCHITECTURE INVEST s.r.o., Budapeštská 1491/5 102 00 Praha 10 - Hostivař</b>	
Změnový list vystavil:	Milan Slaný, Petr Rajko	
Datum:	04.12.2020	
<p>Podepsaní zmocněnci potvrzují v souladu se Smlouvou o provedení stavby tuto změnu rozsahu díla:</p> <p><b>Předmět změny:</b></p> <p><b>Popis a zdůvodnění změny:</b></p> <p>Viz podrobný popis v Oznámení změny ze dne 04. 12. 2020.</p>		
Počet připojených listů specifikací: 3 strany	Počet připojených listů:	
Cena méněprací bez DPH:	Cena víceprací bez DPH:	
	<b>85.723,90 Kč</b>	
Výsledná cena změny bez DPH:	Nově sjednaná lhůta dokončení díla:	
<b>85.723,90 Kč</b>	<b>5 dnů tj. 125 dnů od zahájení stavby</b>	
<p>Veškeré práce budou splňovat podmínky smlouvy o provedení stavby a budou provedeny ve stejné úrovni co do jakosti materiálů, provedení apod. tak, jak požaduje nebo předpokládá Dokumentace zakázky pro celé dílo.</p>		
Podpis zmocněnce objednatele:	Podpis zmocněnce zhotovitele:	
<p>Úřad měst Odbor dot Vršovická -2-</p> 		
Datum: 6.12.2020	Datum: 4.12.2020	

## ROZPOČET PRACÍ NAD RÁMEC SMLUVNÍHO ROZPOČTU - Příloha ke ZL č. 2

**Stavba:** 01-17  
**Objekt:** Park Jiřího Karena, Praha 10  
**Místo:** Zpevněná plocha u severovýchodního vstupu do parku Praha 10  
**Objednatel:** MČ Praha 10, OŽP, Vršovická 68, 101 38 Praha 10  
**Zhotovitel:** Architecture invest s.r.o., Budapeštská 1491/5, 102 00 Praha 10


**Datum:** 30.11.2020  
**Projektant:** D-PLUS s.r.o.  
**Zpracovatel:** Milan Slaný

PČ	Typ	Kód	Popis	MJ	Množství	J.cena [CZK]	Cena celkem [CZK]
<b>Náklady rozpočtu ke Změnovému listu č. 2 - vícepráce</b>							<b>85 723,90</b>
<b>HSV - Práce a dodávky HSV</b>							<b>83 450,90</b>
<b>1 - Zemní práce</b>							<b>18 335,46</b>
1	K	113107241	Odstranění podkladu pl přes 200 m2 živiničných tl 50 mm <small>*Plocha chodníků* 36,4</small>	m2	36,400	28,50	1 037,40
2	K	113107230	Odstranění podkladu pl nad 200 m2 z betonu prostého tl 100 mm <small>*Plocha chodníků* 36,4</small>	m2	36,400	97,50	3 549,00
3	K	113107222	Odstranění podkladu pl přes 200 m2 z kameniva drceného tl 200 mm <small>*Plocha chodníků* 36,4</small>	m2	36,400	34,90	1 270,36
5	K	113107143	Odstranění podkladu pl do 50 m2 živiničných tl 150 mm <small>*plocha vazovky* 23</small>	m2	23,000	299,00	6 877,00
4	K	113107123	Odstranění podkladu pl do 50 m2 z kameniva drceného tl 300 mm <small>*Plocha vazovky* 23</small>	m2	0,000	503,00	0,00
6	K	113202111	Vytrhání obrub krajníků obrubníků stojatých <small>*betonové obruby* 8 *kamenný krajník* 5,5</small>	m	13,500	57,80	780,30
9	K	181301112	Rozprostření omnice tl vrstvy do 150 mm pl přes 500 m2 v rovině nebo ve svahu <small>*ornice okolo nových obrub* 36,5</small>	m2	36,500	12,80	467,20
10	M	103641010	<i>zemina pro terénní úpravy - omnice</i> <small>*ornice okolo nových obrub* 36,5*0,15*1,5</small>	t	8,213	400,00	3 285,00
8	K	181951102	Úprava pláně v hornině tř. 1 až 4 se zhuštěním <small>*plocha chodníků* 36,4 *plocha vazovky okolo obrub* 23</small>	m2	59,400	18,00	1 069,20
<b>4 - Vodorovné konstrukce</b>							<b>62,40</b>
11	K	451459777	Příplatek ZKD 10 mm tl přes 50 mm u podkladu nebo lože pod dlažbu z MC <small>*podklad pod dlažbu pro nevidomé* 2,4</small>	m2	2,400	26,00	62,40
<b>5 - Komunikace pozemní</b>							<b>17 149,74</b>
14	K	564831111	Podklad ze štěrku tl 100 mm <small>*zvýšení nivolety větev D* 67*2,6 *zvýšení nivolety větev C* 100*1,6</small>	m2	0,000	111,00	0,00
12	K	564851111	Podklad ze štěrku tl 150 mm <small>*podkladní vrstva pod elopokou dlažbu* 2,4 *podkladní vrstva chodníků* 1262</small>	m2	0,000	160,00	0,00
13	K	564112420	Podklad z betonového recyklátu 32-120, tl 200 mm po zhuštění <small>*zvýšení nivolety větev D* 13,36*2,8+13*1+2,5*4/2</small>	m2	60,408	138,50	8 366,51
15	K	564112415	Podklad z betonového recyklátu 32-120, tl 150 mm po zhuštění <small>*ložní vrstva chodníků* 13,36*2,8+13*1+2,5*4/2</small>	m2	60,408	104,00	6 282,43
21	K	567134111	Podklad ze směsi stmelené cementem SC C 20/25 (PB I) tl 200 mm <small>*podkladní vrstva vazovky okolo obrub* 2,4</small>	m2	2,400	634,00	1 521,60
16	K	573231106	Pešák živinový spojovací ze silniční emulze v množství 0,30 kg/m2 <small>*okradnice* 1262</small>	m2	0,000	7,10	0,00
17	K	577133111	Asfaltový beton vrstva obrusná ACO 8 (ABJ) tl 40 mm š do 3 m z <small>*okradnice* 1262</small>	m2	0,000	265,00	0,00
18	K	578143113	Lehký asfalt MA 11 (LAS) tl 40 mm š do 3 m z nemodifikovaného asfaltu <small>*oprava vazovky okolo obrub* 2 vrstvy LA* 23,25</small>	m2	0,000	589,00	0,00
19	K	578901112	Zetěňovací povyp litého asfaltu v množství 6 kg/m2 <small>*oprava vazovky okolo obrub* 2,25</small>	m2	0,000	17,20	0,00
25	K	596841120	Kladení betonové dlažby komunikací pro pěší do lože z cement malty vel do <small>*dlažba pro nevidomé* 2,4</small>	m2	2,400	408,00	979,20
<b>9 - Ostatní konstrukce a práce, bourání</b>							<b>33 956,40</b>
26	K	916131213	Osazení silničního obrubníku betonového stojatého s boční opěrou do lože z <small>*nové obruby* 38 *silniční obruby* 13 *nové krajníky* 6</small>	m	57,000	254,00	14 478,00
28	M	583802140	<i>krajník silniční kamenný, KS3 13x20 x 30-80</i> <small>*nový krajník ZÚ větev D* 6</small>	m	6,000	398,00	2 388,00
27	M	592174090	<i>obrubník betonový chodníkový 100x8x25 cm</i> <small>*nové betonové obruby* 38</small>	kus	38,000	128,00	4 864,00

PČ	Typ	Kód	Popis	MJ	Množství	J.cena [CZK]	Cena celkem [CZK]
37	M	59217034	obrubník betonový silniční 100x15x30 cm <small>*nové silniční obruby* 15</small>	kus	15,000 15,000	198,00	2 970,00
23	K	919122132	Těsnění spár závlivkou za tepla pro komůrky š 20 mm hl 40 mm s těsnicím <small>14,5x1+13,5+5,5+3,5</small>	m	38,000 38,000	86,00	3 268,00
24	M	592452670	dlažba pro nevidomé 20 x 10 x 6 cm barevná <small>*dlažba pro nevidomé* 2A</small>	m2	2,400 2,400	516,00	1 238,40
20	K	919726122	Geotextilie pro ochranu, separaci a filtraci netkaná měrná hmotnost do 300 g/m2 <small>*oprava vozovky okolo obruby* 0</small>	m2	0,000 0,000	52,20	0,00
22	K	919735113	Řezání stávajícího živичného krytu hl do 150 mm <small>14,5x1+13,5+5,5+3,5</small>	m	38,000 38,000	125,00	4 750,00
<b>997 - Přesun sutě</b>							<b>12 261,44</b>
29	K	997221551	Vodorovná doprava sutí ze sypkých materiálů do 1 km <small>*povrch živice* 36,4*0,06*2,2 *podklad beton* 36,4*0,1*2,5 *podklad kamenivo* 36,4*0,2*2 Součet</small>	t	27,66400 4,004 9,100 14,560 27,664	42,10	1 164,65
30	K	997221559	Příplatek ZKD 1 km u vodorovné dopravy sutí ze sypkých materiálů <small>27,664*10</small>	t	276,640 276,640	9,36	2 589,35
31	K	997221561	Vodorovná doprava sutí z kusových materiálů do 1 km <small>*betonové obruby včetně lože* 53*0,035*2,5</small>	t	4,30625 4,306	47,30	203,69
32	K	997221569	Příplatek ZKD 1 km u vodorovné dopravy sutí z kusových materiálů <small>4,30625*10</small>	t	43,0625 43,063	12,00	516,75
33	K	997221815	Poplatek za uložení betonového odpadu na skládce (skládkovné) <small>*betonové obruby včetně lože* 53*0,035*2,5 *podklad beton* 36,4*0,1*2,5 Součet</small>	t	13,4063 4,306 9,100 13,406	160,00	2 145,00
34	K	997221845	Poplatek za uložení asfaltového odpadu bez obsahu dehtu na skládce <small>*povrch živice* 36,4*0,06*2,2</small>	t	4,0040 4,004	500,00	2 002,00
35	K	997221855	Poplatek za uložení odpadu zeminy a kameniva na skládce (skládkovné) <small>*podklad kamenivo* 36,4*0,2*2</small>	t	14,5600 14,560	250,00	3 640,00
<b>998 - Přesun hmot</b>							<b>1 685,46</b>
36	K	998225111	Přesun hmot pro pozemní komunikace s krytem z kamene, monolitickým	t	25,9302	65,00	1 685,46
<b>VP - Vícepráce</b>							<b>2 273,00</b>
X1	K	VRN001	Vedlejší rozpočtové náklady dle smluvního rozpočtu	kpl	1,000	2 273,00	2 273,00
	K						0,00
	K						0,00
	K						0,00
	K						0,00



2a TD1

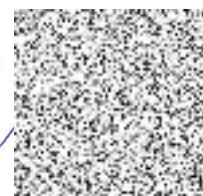



Architecture Invest s.r.o.  
 Budapeštská 1491/5, 102 00 Praha 10  
 IČ: 273 90 292, DIČ: CZ27390292  
 Tel.: 725 958 514


DATUM: 01.12.2020

VYPRACOVAL: MILAN SL

NÁVRH PROVEDENÍ ŽEJVNĚNÉ  
 PLOCHY, SEVEROVÝCHODNÍ VSTUP  
 DO PARKU JIRŤHO KARENA

SCHVÁLIL, SOUHLASÍ: REVIZE 2.

KÚJ 0,06999

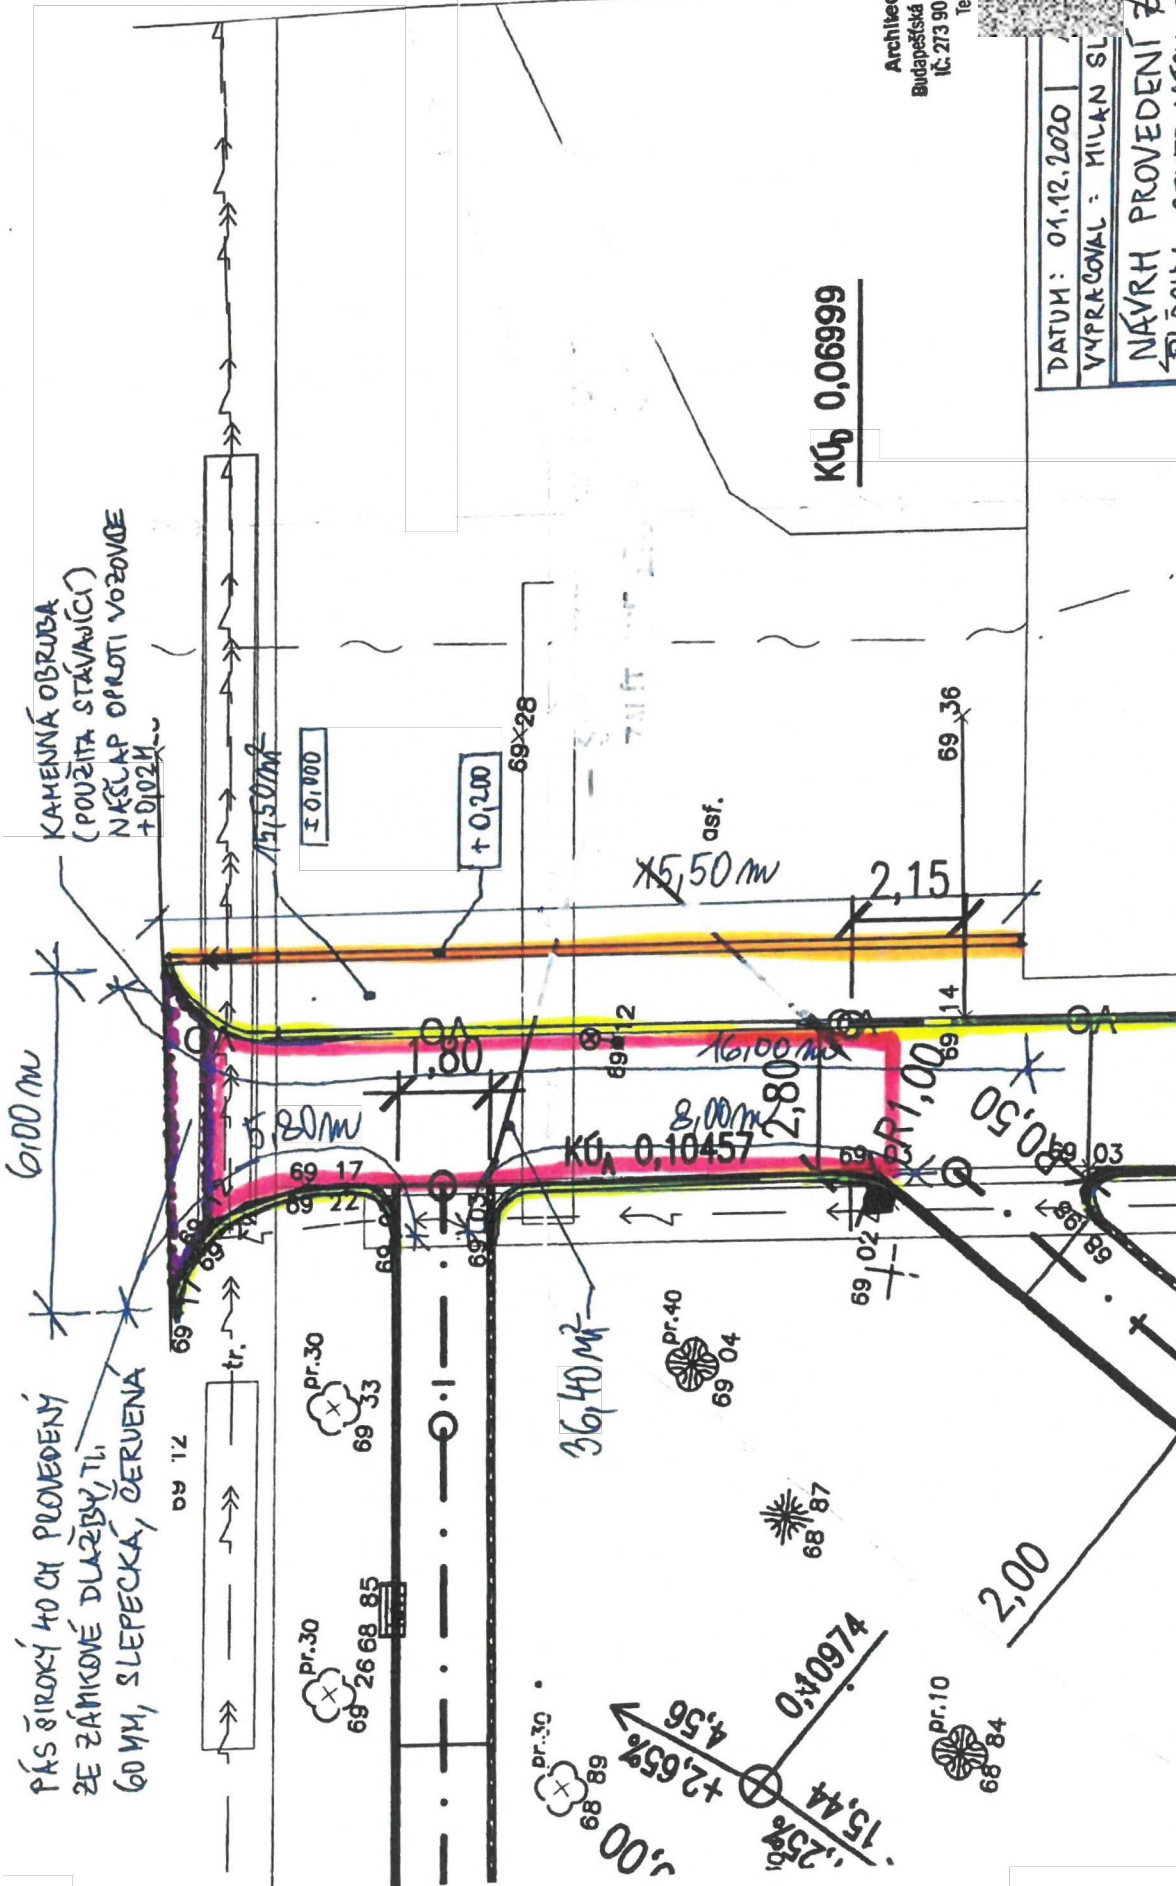

ŽEJVNĚNÁ PLOCHA ZE  
 ZÁMKOVÉ DLAŽBY 200/100/60 MM  
 PŘÍRODNÍ, ROVNĚ

- ▬ OBRUBNÍK CHODNÍKOVÝ 250/80/1000 MM
- ▬ OBRUBNÍK SILNÍČNÍ 300/150/1000 MM
- SLEPECKÁ DLAŽBA, ČERVENÁ TL 60MM OHRANIČENA Z VNĚJŠÍ STRANY KAMENNOU DLAŽBOU

