

Město Kralupy nad Vltavou

IČO: 00236977

se sídlem Palackého nám. 1, 278 01 Kralupy nad Vltavou

zastoupené starostou Ing. Markem Czechmannem

(dále jen „Budoucí povinná“)

a

ČEZ Distribuce, a. s.

IČ 24729035, DIČ CZ24729035

se sídlem Děčín, Děčín IV-Podmokly, Teplická 874/8, PSČ 405 02

zastoupena na základě plné moci Ing. Jiřím Duspivou ze dne 30.1.2017, evidenční č.:

POV/OÚ/87/0005/2017

(dále jen „Budoucí oprávněná“)

(společně dále též „Smluvní strany“),

uzavřeli níže uvedeného dne, měsíce a roku tuto:

**SMLOUVU O BUDOUCÍ SMLOUVĚ O ZŘÍZENÍ VĚCNÉHO BŘEMENE
A DOHODU O UMÍSTĚNÍ STAVBY č. IE-12-6010273/VB/01
název stavby: Kralupy nad Vltavou, rekonstrukce NN ulice Hybešova
č. SMSMLO/00006/2021**

podle ustanovení § 1785 a násl. a § 1257 a násl. zákona č. 89/2012 Sb. občanského zákoníku, podle ustanovení § 25 odst. 4 zákona č. 458/2000 Sb. energetického zákona (dále jen tato smlouva).

**Článek I.
Úvodní ustanovení**

Budoucí oprávněná je provozovatelem distribuční soustavy (dále jen „PDS“) na území vymezeném licencí na distribuci elektřiny udělenou PDS Energetickým regulačním úřadem. Distribuční soustava je provozována ve veřejném zájmu. PDS má povinnost zajišťovat spolehlivé provozování, obnovu a rozvoj distribuční soustavy, přičemž pokud dochází k umístění zařízení distribuční soustavy na cizí nemovitost, je PDS povinen podle § 25 odst. 4 energetického zákona k této nemovitosti zřídit věcné břemeno a zajistit si právo provést stavbu dle příslušných ustanovení stavebního zákona.

**Článek II.
Prohlášení o právním a faktickém stavu**

1. Budoucí povinná prohlašuje, že je výlučným vlastníkem pozemků 72/11, parc. č. 109/14, parc. č. 109/17, parc.č. 109/4, parc. č. 525/7 a parc. č. 521/9 v k.ú. Minice u Kralup nad Vltavou, obec Kralupy nad Vltavou, číslo LV 10001, zapsáno v katastru nemovitostí vedeném Katastrálním úřadem pro Středočeský kraj, Katastrální pracoviště Mělník (dále jen „Dotčené nemovitosti“)
2. Budoucí oprávněná je investorem stavby zařízení distribuční soustavy – kabelového vedení NN a pojistkové skříně (dále jen „Zařízení distribuční soustavy“), která se bude nacházet mj. na Dotčených nemovitostech.
3. Budoucí povinná prohlašuje, že není žádným způsobem omezena v právu zřídit k Dotčeným nemovitostem věcné břemeno podle této smlouvy, a že jí nejsou známy žádné faktické nebo právní

vady Dotčené nemovitosti, kterými by byl znemožněn účel této smlouvy.

Článek III. Předmět smlouvy

1. Smluvní strany se zavazují, že spolu za dále uvedených podmínek uzavřou vlastní smlouvu o zřízení věcného břemene (dále jen „Vlastní smlouva“), jejímž předmětem bude zřízení věcného břemene podle § 25 odst. 4 energetického zákona. Obsahem věcného břemene bude právo Budoucí oprávněné umístit, provozovat, opravovat a udržovat Zařízení distribuční soustavy na Dotčených nemovitostech, provádět jeho obnovu, výměnu a modernizaci, a povinnost Budoucí povinné výkon těchto práv strpět (dále jen „Věcné břemeno“).
2. Předpokládaný rozsah omezení Dotčených nemovitostí Věcným břemenem činí **3,5m²/376 bm** a nepřesáhne rozsah vyznačený v situačním snímku tvořícím přílohu č. 1 této smlouvy.
3. Budoucí oprávněný se zavazuje po dokončení stavby Zařízení distribuční soustavy vyhotovit geometrický plán pro vyznačení rozsahu Věcného břemene, Vlastní smlouvu a zaslat Budoucí povinné písemnou výzvu k uzavření Vlastní smlouvy, jejíž přílohou bude Vlastní smlouva a geometrický plán.
4. Budoucí oprávněná se zavazuje zaslat výzvu dle odstavce 3. Budoucí povinné ve lhůtě do 6 kalendářních měsíců od kolaudace Zařízení distribuční soustavy (popř. od jeho uvedení do provozu), nejpozději však do 5 let od uzavření této smlouvy. Budoucí povinná se zavazuje Vlastní smlouvu uzavřít nejpozději do 60 dnů ode dne doručení výzvy.
5. Do doby uzavření Vlastní smlouvy jsou Smluvní strany vázány obsahem této Smlouvy a zavazují se, že neučiní žádné právní ani jiné kroky, které by vedly ke zmaření jejího účelu.
6. Finanční náhrada za zřízení věcného břemene na Dotčené nemovitosti se účastníky Smlouvy pro uzavření Vlastní smlouvy sjednává za jednorázovou úhradu ve výši 10.000,- Kč za prvních 10bm trasy a dále 400,- Kč za každý další metr trasy uložení vedení do pozemku. K úhradě bude připočítána DPH ve výši stanovené zákonem ke dni uzavření smlouvy o zřízení věcného břemene.

Článek IV. Podmínky pro provedení stavby

1. Budoucí povinná uděluje Budoucí oprávněné souhlas s provedením stavby Zařízení distribuční soustavy na Dotčených nemovitostech v rozsahu dle čl. III. odst. 2 této smlouvy, a to i prostřednictvím třetích osob. Budoucí povinná se zavazuje umožnit v nezbytném rozsahu Budoucí oprávněné a jí pověřeným třetím osobám přístup a příjezd na Dotčené nemovitosti a realizaci stavby. Práce na dotčené nemovitosti budou spočívat zejména ve výkopových a montážních pracích pro uložení kabelového vedení NN a umístění pojistkové skříně.
2. Budoucí oprávněná se zavazuje v průběhu výstavby co nejvíce šetřit práv Budoucí povinné. Po skončení prací je Budoucí oprávněná povinná uvést Dotčené nemovitosti do předchozího stavu. Pokud Budoucí povinné v důsledku výkonu práv Budoucí oprávněné vznikne újma na majetku, má právo na přiměřenou jednorázovou náhradu.
3. Budoucí oprávněný se zavazuje realizovat předmětnou stavbu na dotčených pozemcích dle schválené projektové dokumentace předložené ke stavebnímu řízení, v souladu s platnými

právními předpisy a technickými normami, zejména uložením zařízení do příslušné hloubky a zajištění ochrany uloženého zařízení a to tak, aby při stavbě a stavebních úpravách konstrukce komunikace nebylo nutné zařízení překládat či jinak chránit.

4. V případě, kdy strana oprávněná z věcného břemene neprovedla uložení kabelového vedení a jeho příslušenství dle schválené projektové dokumentace ke stavebnímu řízení, v souladu se stavebním rozhodnutím a v souladu s příslušnými právními předpisy a technickými normami, zejména uložením zařízení do příslušné hloubky a zajištění ochranného uloženého zařízení, a tato skutečnost vyvolá potřebu realizovat nápravná opatření, tak strana oprávněná z věcného břemene je povinná tato opatření organizačně zajistit a finančně uhradit.
5. V případě záměru ze strany povinné z věcného břemene realizovat v budoucnu stavební akce, které se budou týkat nemovitostí uvedených v čl. II této smlouvy a vyvolají potřebu překládky předmětného kabelového vedení a jeho příslušenství, bude tato překládka organizačně a finančně zajištěna stranou oprávněnou z věcného břemene a finanční náklady s tím spojené budou účtovány straně povinné dle §47, zákona č.458/2000 sb.

Článek V. Ostatní ujednání

1. Budoucí povinná se pro případ převodu vlastnického práva k Dotčeným nemovitostem smluvně zavazuje převést na nabyvatele Dotčených nemovitostí zároveň práva a povinnosti vyplývající z této smlouvy, a to formou postoupení smlouvy dle § 1895 a násl. občanského zákoníku, k čemuž Budoucí oprávněná tímto uděluje svůj předchozí souhlas.
2. Veškeré náklady spojené s vyhotovením této a Vlastní smlouvy, geometrického plánu a podáním návrhu na vklad do katastru nemovitostí, se zavazuje uhradit Budoucí oprávněná.

Článek VI. Závěrečná ustanovení

1. Tato smlouva nabývá platnosti dnem připojení podpisu poslední smluvní stranou a účinnosti zveřejněním smlouvy v registru smluv.
2. Budoucí oprávněná bere na vědomí, že Budoucí povinná je povinný subjekt k poskytování informací podle § 2 odst. 1 zákona č. 106/1999 sb. o svobodném přístupu k informacím a podle § 2 1 b) zákona č. 340/2015 sb. o registru smluv, a jeho cílem je vytvářet transparentní poměry při výkonu veřejné správy a poskytovat otevřené informace veřejnosti. Budoucí oprávněná souhlasí se zpřístupněním či zveřejněním celé této smlouvy v jejím plném znění, jakož i všech úkonů a okolností s touto smlouvou řízením souvisejících.
3. Tuto smlouvu lze měnit nebo doplňovat pouze písemně, formou číslovaných dodatků, jiná forma se vylučuje. Písemná forma je nezbytná i pro právní jednání směřující ke zrušení smlouvy.
4. Tato smlouva zaniká, pokud Budoucí oprávněná upustí od záměru vybudovat Zařízení distribuční soustavy na Dotčené nemovitosti nebo pokud v rámci realizace stavby nedojde k umístění Zařízení distribuční soustavy na Dotčené nemovitosti. V takovém případě se Budoucí oprávněná zavazuje tuto skutečnost Budoucí povinné bez zbytečného odkladu oznámit.
5. Tato smlouva je vyhotovena ve 3 stejnopisech, z nichž 1 stejnopis obdrží Budoucí povinná a 2 stejnopisy Budoucí oprávněná.

6. Osobní údaje subjektu údajů jsou zpracovávány v souladu s příslušnými aktuálně platnými a účinnými právními předpisy České republiky a Evropské unie. Bližší informace týkající se zpracování osobních údajů a právních předpisů, na jejichž základě je zpracování prováděno, jsou dostupné na stránkách www.cezdistribuce.cz/gdpr nebo je společnost ČEZ Distribuce, a. s., subjektu údajů na požádání poskytne.
7. Zřízení věcného břemene bylo schváleno usnesením rady města Kralupy nad Vltavou č. 21/2/5/3 dne 18.01.2021, ve smyslu ust. § 102 odst. 3., zák.č. 128/2000 sb., o obcích.
8. Součástí této smlouvy je:
Příloha č. 1 - *Situační snímek se zákresem předpokládaného rozsahu Věcného břemene*

V Kralupech nad Vltavou, dne 18. 02. 2021



V dne 21. 12. 2021

Budoucí povinná

Budoucí oprávněná

Město Kralupy nad Vltavou
zastoupené
starostou Ing. Markem Czechmannem


ČEZ Distribuce, a. s. 274
zastoupená Ing. Jiřím Duspivou

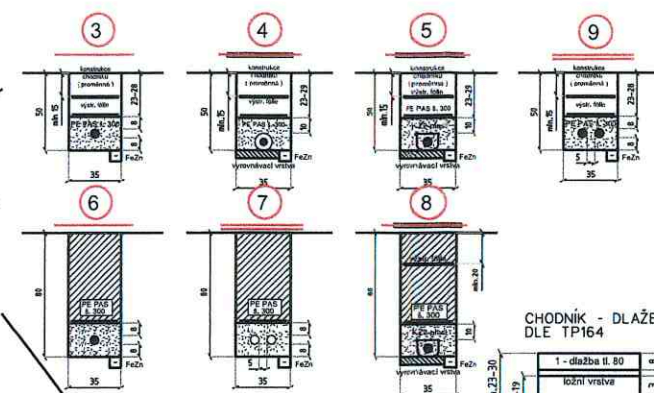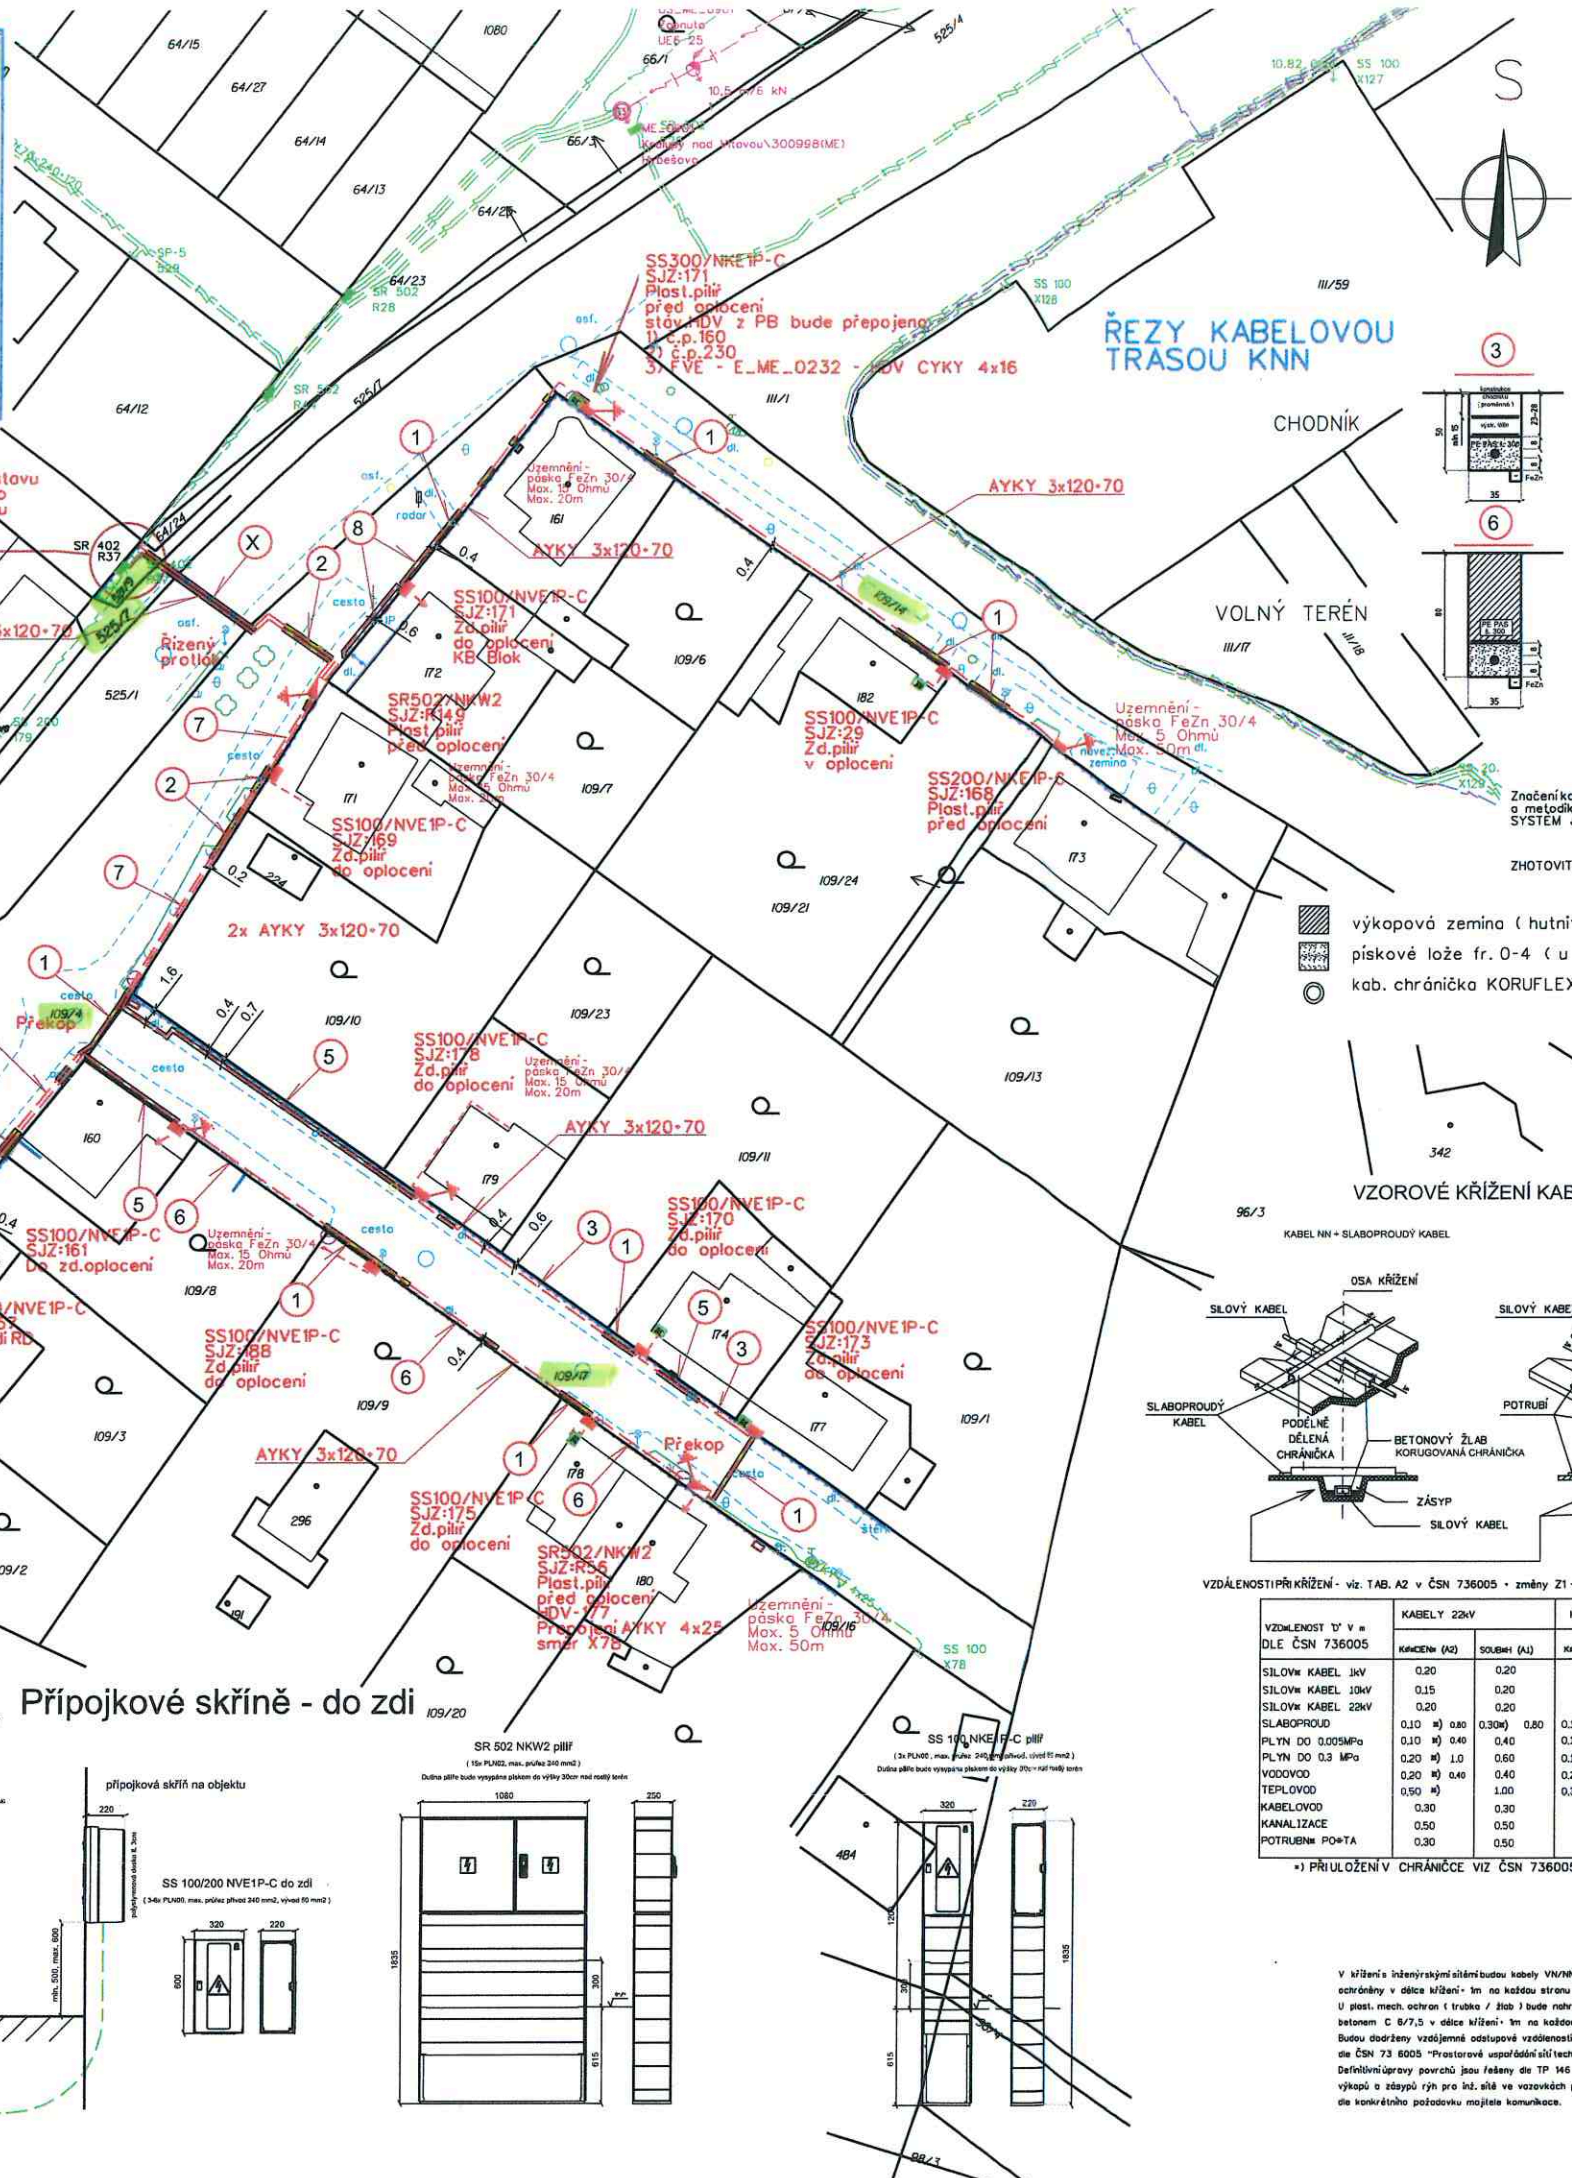

Značení kabelů a skříní bude provedeno v souladu
a metodikou DSO_ME_0064r06,
SYSTEM JEDNOTNÉHO ZNAČENÍ ČEZ DISTRIBUCE a.s.

ZHOTOVITEL ZAJISTÍ SPRÁVNÝ SLED FÁZÍ


 výkopová zemina (hutnit po max. 20 cm vrstvách)
 pískové lože fr. 0-4 (u kab. žlabů včetně jejich zásypu)
 kab. chránička KORUFLEX (VN - 160 mm, NN, HDPE - 110 mm)

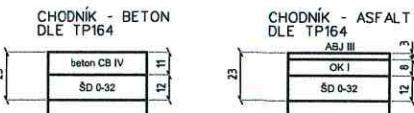


KOMUNIKACE (VJEZDY) - DLAŽBA
trída zatížení IV, Vidle TP 146
(sílice III. tř. IV. tř. - mistní,
obalový materiál, střešní výhledy, vjezdové

KOMUNIKACE (VJEZDY) - BETON
trída zajištění V. Vidie TP 146

KOMUNIKACE (VJEZDY) - ASFALTOVÉ
třída zatížení V, Vidle TP 146
(silnice III. tř. IV. tř. - místní,
obvyklý zónový účelové vjezdy)

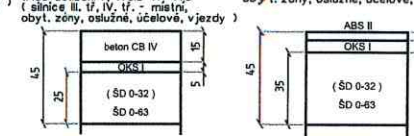

Legendo:

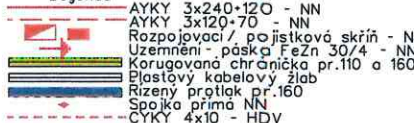


Stavby a ústřední PS 2270,4 Kč

403

Katodní hranice
Vnitřní kresba
Parcelní číslo
Zámeř budova
Zámeř rozhraní ploch
Zámeř výskopis
Zámeř zeleně
Stávající vodovod
Stávající kanalizace
Stávající sděl. vedení
Stávající plynovod

Soustava: NN - 3PEN 50 Hz 400 V / TN - C
Ochrana před nebezpečným dotykem neživých částí:
DLE PNE 33 0000-1: NN - EL. 3.3.2.5 -
automatickým odpojením od zdroje v sítích TN
Vnější vývody dle PNE 33 0000-2 : AAB, AB8, AD4,
AF2, AN3, AQ3 PROSTOR VI. - NEBEZPEČNÝ

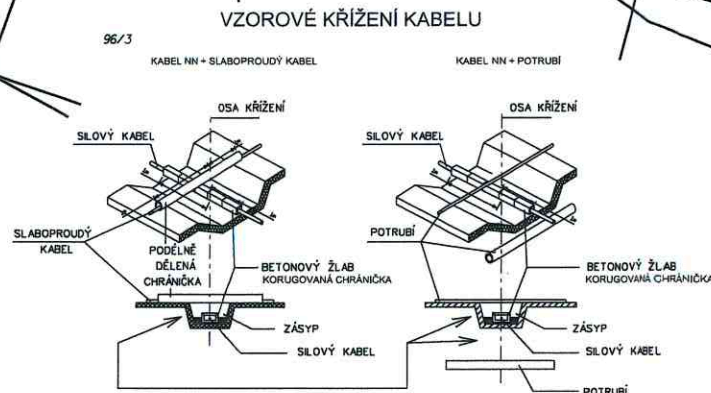

VZDÁLENOSTI PŘI KŘÍŽENÍ - viz. TAB. A2 v ČSN 736005 - změny Z1 - Z4

VÝŽIVNOST V % DE ČSN 736005	KABELY 22kV		KABELY 1kV	
	KUČENÍ (A2)	SOUHRN (A1)	KUČENÍ (A2)	SOUHRN (A1)
SÍLOVÝ KABEL 1kV	0,20	0,20	0,05	0,05
SÍLOVÝ KABEL 10kV	0,15	0,20	0,15	0,15
SÍLOVÝ KABEL 22kV	0,20	0,20	0,20	0,20
SLABOPROUD	0,10 ^{0,10} 0,80	0,30 ^{0,30} 0,80	0,10 ^{0,10} 0,30	0,10 ^{0,10} 0,30
PLTN DO 0,005MPa	0,10 ^{0,10} 0,40	0,40	0,10 ^{0,10} 0,40	0,40
PLTN DO 0,3 MPa	0,20 ^{0,20} 1,0	0,60	0,10 ^{0,10} 1,0	0,60
VODOVOD	0,20 ^{0,20} 0,40	0,40	0,20 ^{0,20} 0,40	0,40
TEPLOVOD	0,50 ^{0,50} 1,0	1,00	0,30 ^{0,30} 1,0	0,30
KABELOVOD	0,30	0,30	0,10	0,10
KANALIZACE	0,50	0,50	0,30	0,50
POTRUBNÍ PO+TA	0,30	0,30	0,30	0,50


*.) PRIHLÁŠENÍ V CHRÁNICCE VÍZ ČSN 736005 TAB.A2.A

V křížení s inženýrskými stěrami budou kabely VN/VN mechanicky ochráněny v délce ochrany l na každou stranu od místa křížení.


U plast. mech. ochr. (trubka / žlab) bude nahrazeno pískové lože podkladovým betonem C 8/7,5 v délce křížení l na každou stranu od místa křížení.

Budou dodány vzdálené odpustové vzdušenice mezi inž. stěrami dle ČSN 73 6005 "Prostorové uspořádání sil technické vybavení".

Definují úpory povrchů jsou řešeny dle TP 46 "Povolování a provádění výkopů a zážrub při pr. stě. a ve vazovkách pozemních komunikací" nebo dle správného dovozuvozu, možnosti komunikace.

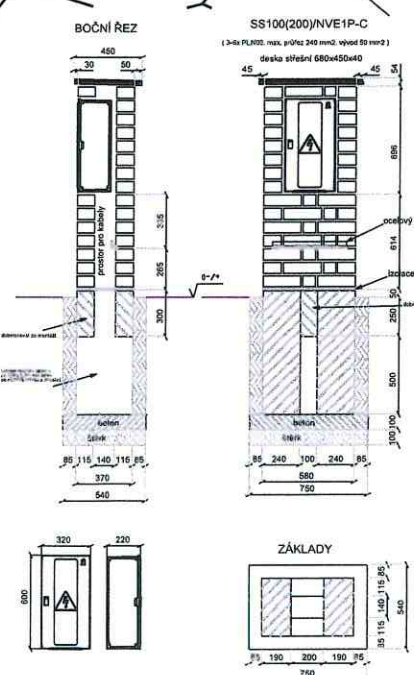

Přípojkové skříně - do zdi

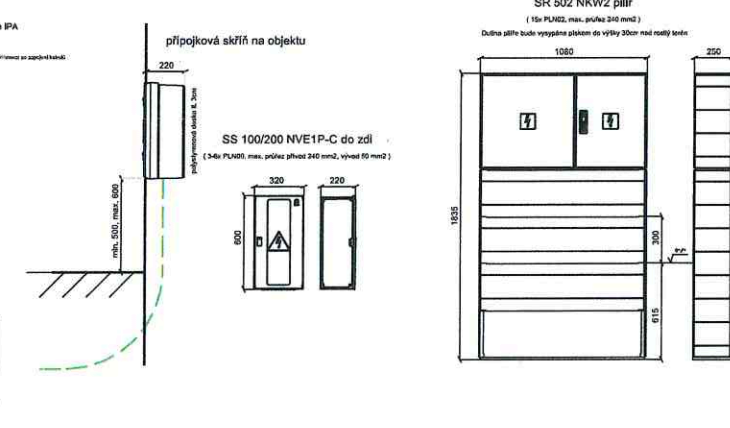

	ČEZ Distribuce, a.s., Teplická 874/8, 405 02, Děčín IČ :24729035, DIČ: CZ24729035		MILOSLAV KALCÚ Projektuje elektro VN+NN Hůrka 1054, 278 01, Kralupy nad Vltavou IČO 10234845, DIČ CZ5607020639 tel.: +420 315 762 013 (014) mobil: +420 602 495 228 email: r.kalcu@elektro-kalcu.cz www.elektro-kalcu.cz	
	Ološih výkresů: CELKOVÁ SITUACE STAVBY - MONTÁŽ 02			
Odpovědný projektant: Radovan Kalců	Kreslil: Radovan Kalců	Katastrální území: Mlínice u Kralup n.v.	Město: Kralupy n.v.	Číslo stavby: IE-12-6010273
Název stavby: Kralupy nad Vltavou rekonstrukce NN ulice Hybešova				Datum: 12/2020
				Stupeň projektu: DUR
				Měřítko: 1:500
				Explanse: C.1.2
				Formát: 1x A2

