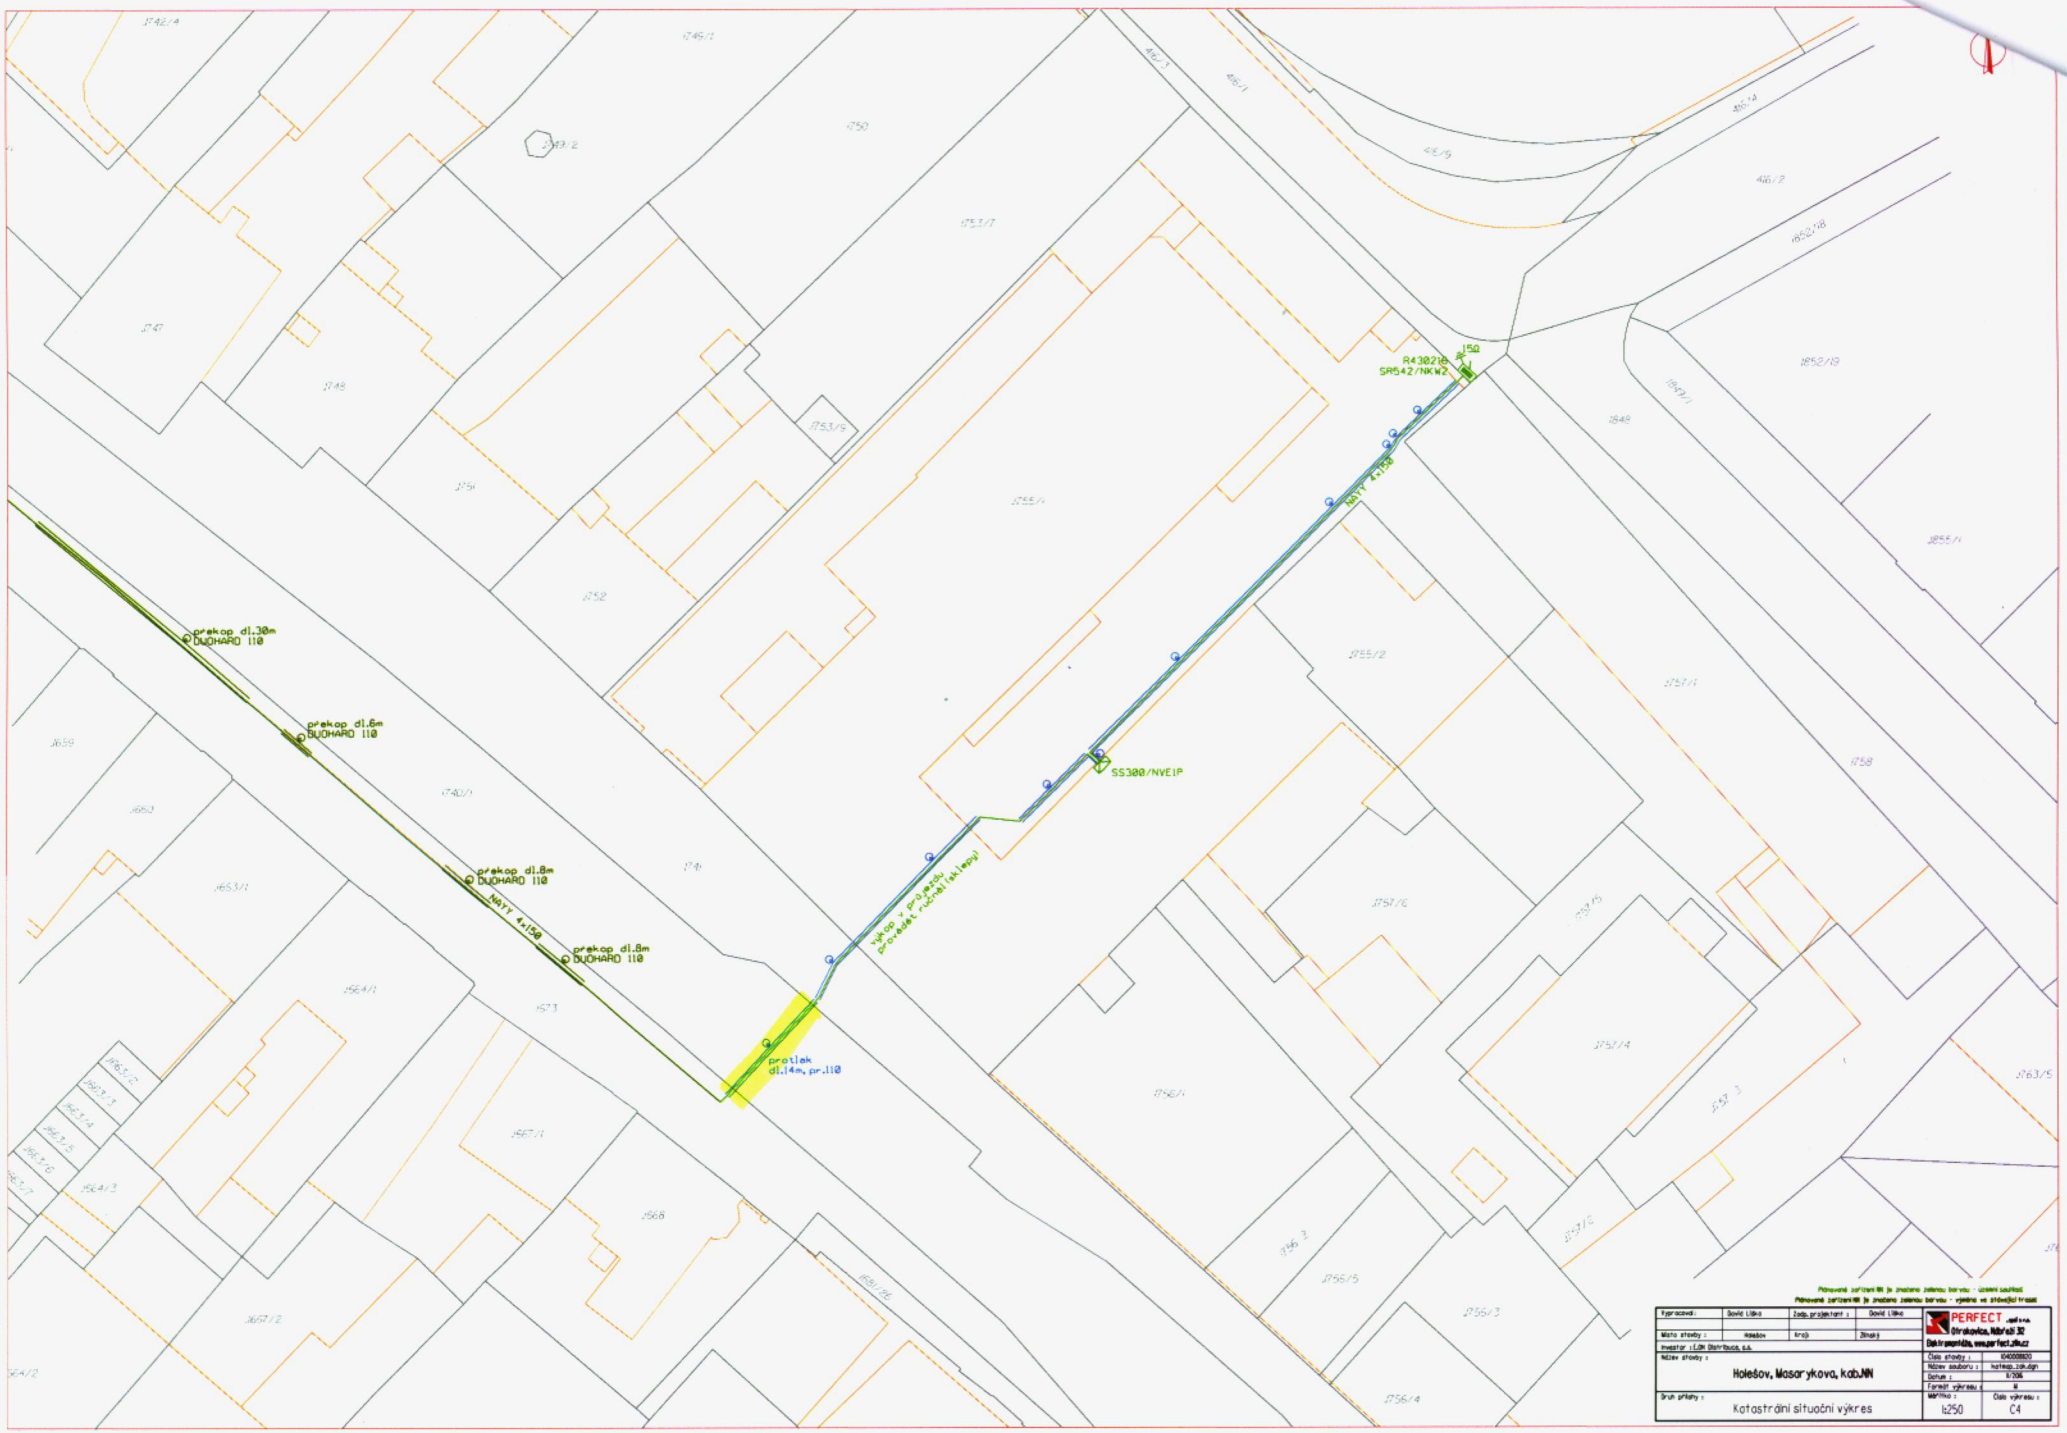

Původně zaměřené HS je značeno zelenou barvou - ucelení souřadnic
Původně zaměřené NN je značeno zelenou barvou - výměna za stávající trasaci

Vypracoval:	Dovič Libko	Zodp. projektant :	Dovič Libko
Místo stavby :	Holešov	kraj	Zlínský
Investor : ČEZ Distribuce, a.s.			
Název stavby :	Holešov, Masarykova, kab.NN		
Druh přílohy :	Katastrální situační výkres		

PERFECT ...servis
Otrokovice, Nábřeží 32
Elektroprojekce, www.perfect.zlin.cz

Číslo stavby :	104000820
Název souboru :	katsep_zak.dgn
Datum :	9/2016
Formát výkresu :	A
Měřítko :	1:250
Číslo výkresu :	C4