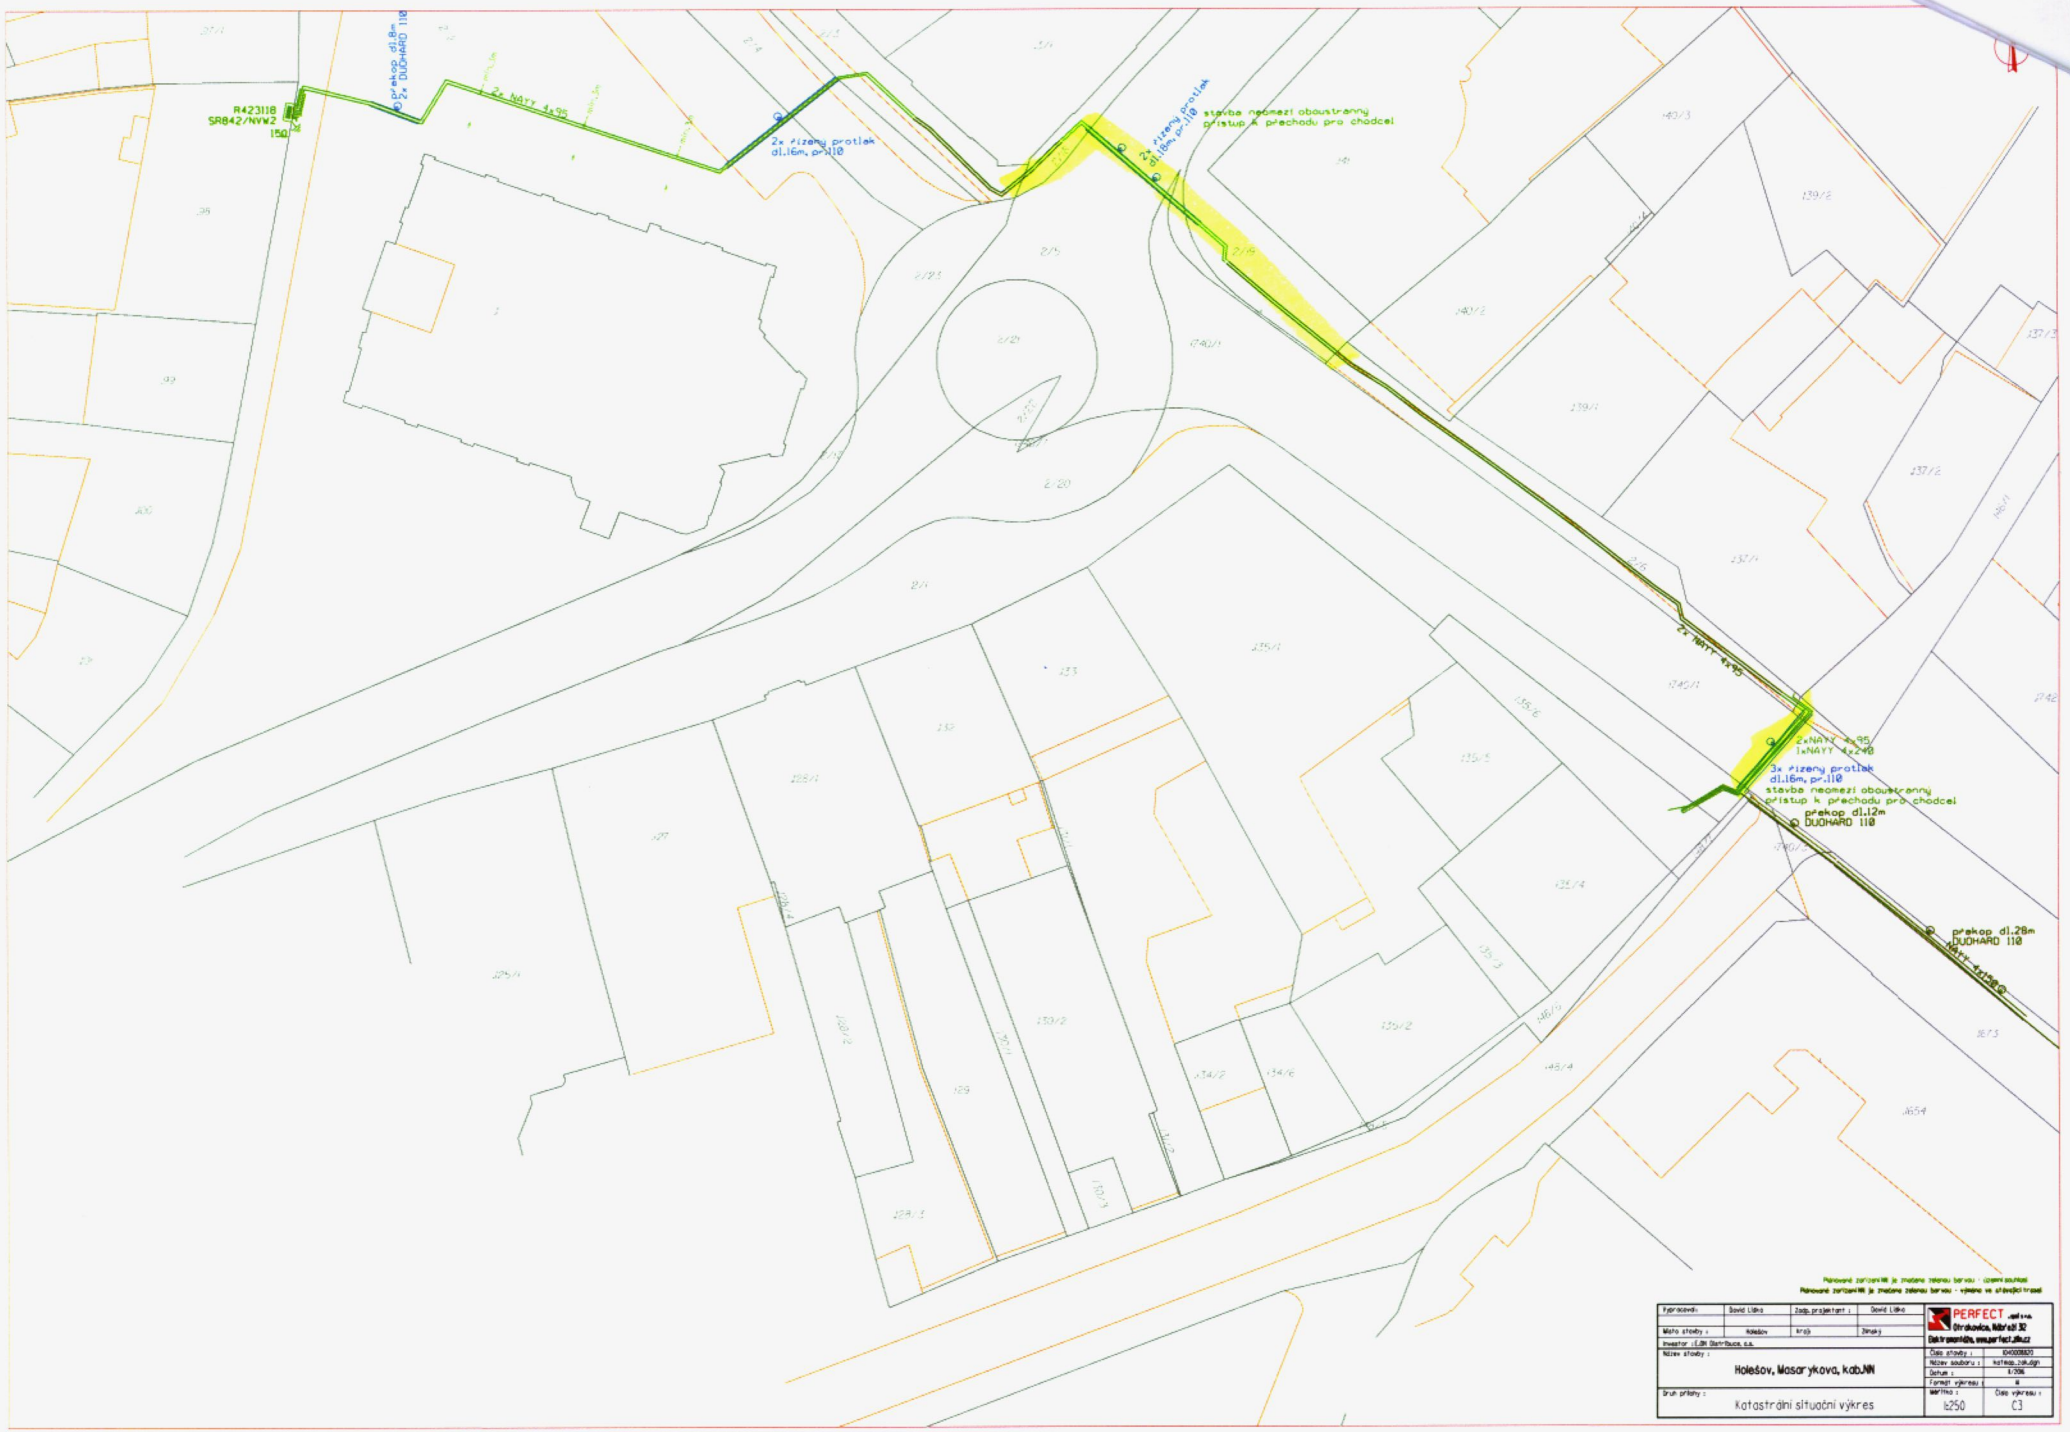
R423118
SR842/NVW2
150
překop dl.8m
2x DUOHARD 110
2x NAYY 4x95
2x řízený protlak
dl.16m, pr.110
2x řízený protlak
dl.18m, pr.110
stavba neomezí oboustranný
přístup k přechodu pro chodcel
2x NAYY 4x95
2xNAYY 4x95
1xNAYY 4x240
3x řízený protlak
dl.16m, pr.110
stavba neomezí oboustranný
přístup k přechodu pro chodcel
překop dl.12m
DUOHARD 110
překop dl.28m
DUOHARD 110
NAYY 4x150
Plánované zařízení NN je značeno zelenou barvou - územní souhlasí
Plánované zařízení NN je značeno zelenou barvou - výměna ve stávající trasě
Vypracovali: David Liška
Zodp. projektant: David Liška
Místo stavby: Holešov
Kraj: Zlínský
Investor: E.ON Distribuce, a.s.
Název stavby:
Holešov, Masarykova, kab.NN
Druh přílohy:
Katastrální situační výkres
PERFECT
Otrokovice, Nábřeží 32
Elektromontáže, www.perfect.zlin.cz
Číslo stavby: 104000820
Název souboru: kateap.zak.dgn
Datum: 6/2016
Formát výkresu: A
Měřítko: 1:250
Číslo výkresu: C3