

**město Příbram**

se sídlem Tyršova 108, 261 01 Příbram I

IČO: 00243132, DIČ: CZ00243132

zastoupené na základě pověření paní Mgr. Žanetou Vavrkovou, vedoucí Odboru správy majetku

bankovní spojení: Česká spořitelna a.s.

číslo účtu: [REDACTED] VS: 8170000652

e-mail: e-podatelna@pribram.eu

ID datové schránky 2ebbrqu

(dále jen „**Budoucí povinná**“)

na straně jedné

a

ČEZ Distribuce, a.s.

se sídlem Děčín, Děčín IV-Podmokly, Teplická 874/8, PSČ 405 02

zapsaná v OR vedeném rejstříkovým soudem v Ústí nad Labem, oddíl B, vložka 2145

IČO: 24729035, DIČ: CZ24729035

s předmětem podnikání – distribuce elektřiny na základě licence č. 121015583

bankovní spojení: č. ú. [REDACTED] KB Praha

zastoupená: Ing. Jiří Duspiva, Vedoucí odboru Obnova DS Střed na základě pověření

(dále jen „**Budoucí oprávněná**“)

na straně druhé

(Budoucí oprávněná a Budoucí povinná dále společně též „**Smluvní strany**“),

uzavřely níže uvedeného dne, měsíce a roku tuto:

**Smlouvu o uzavření budoucí smlouvy o zřízení věcného břemene - služebnosti
a smlouvu o právu provést stavbu č. IE-12-6009216
Lazec – kNN mezi TS PB_6783 a PB_3098**

A 112/OSM/2021

(RM 14.12.2020, č. usn. 1078/2020)

podle ustanovení § 1785 a násl. a § 1257 a násl. zákona č. 89/2012 Sb. občanského zákoníku, podle ustanovení § 25 odst. 4 zákona č. 458/2000 Sb. energetického zákona (dále jen tato smlouva).

Článek I.**Úvodní ustanovení**

Budoucí oprávněná je provozovatelem distribuční soustavy (dále jen „PDS“) na území vymezeném licencí na distribuci elektřiny udělenou PDS Energetickým regulačním úřadem. Distribuční soustava je provozována ve veřejném zájmu. PDS má povinnost zajišťovat spolehlivé provozování, obnovu a rozvoj distribuční soustavy, přičemž pokud dochází k umístění zařízení distribuční soustavy na cizí nemovitost, je PDS povinen podle § 25 odst. 4 energetického zákona k této nemovitosti zřídit věcné břemeno a zajistit si právo provést stavbu dle příslušných ustanovení stavebního zákona.

Článek II.**Prohlášení o právním a faktickém stavu**

1. Budoucí povinná prohlašuje, že je výlučným vlastníkem pozemků **parc. č. 126, 77, 82, 80, 44/1, 54/4**, zapsaných na listu vlastnictví 10001 v k. ú. Lazec, obec Příbram a pozemku **parc. č. 81**, zapsaného na listu vlastnictví 10001 v k. ú. Lazec, obec Příbram, jehož součástí je stavba – objekt občanské vybavenosti bez č.p/č.e., způsob využití hasičská zbrojnice, vše zapsáno v katastru nemovitostí vedeném Katastrálním úřadem pro Středočeský kraj, Katastrální pracoviště Příbram (dále jen „**Dotčené nemovitosti**“).
2. Budoucí oprávněná je investorem stavby zařízení distribuční soustavy – zemního kabelu NN, kabelového pilíře (3 ks), kabelové skříně (1 ks), uzemnění (dále jen „**Zařízení distribuční soustavy**“), která se bude nacházet mj. na Dotčených nemovitostech.

3. Budoucí povinná prohlašuje, že není žádným způsobem omezena v právu zřídit k Dotčeným nemovitostem věcné břemeno podle této smlouvy, a že jí nejsou známy žádné faktické nebo právní vady Dotčených nemovitostí, kterými by byl znemožněn účel této smlouvy.

Článek III.

Předmět smlouvy

1. Smluvní strany se zavazují, že spolu za dále uvedených podmínek uzavřou vlastní smlouvu o zřízení věcného břemene (dále jen „**Vlastní smlouva**“), jejímž předmětem bude zřízení věcného břemene podle § 25 odst. 4 energetického zákona. Obsahem věcného břemene bude právo Budoucí oprávněné umístit, provozovat, opravovat a udržovat Zařízení distribuční soustavy na Dotčených nemovitostech, provádět jeho obnovu, výměnu a modernizaci, a povinnost Budoucí povinné výkon těchto práv strpět (dále jen „**Věcné břemeno**“).
2. Předpokládaný rozsah omezení Dotčených nemovitostí Věcným břemenem činí 4 m² na osazení kabelového pilíře (skříně), 108 bm kabelové trasy a nepřesáhne rozsah vyznačený v situačním snímku tvořícím přílohu této smlouvy.
3. Budoucí oprávněná se zavazuje po dokončení stavby Zařízení distribuční soustavy vyhotovit geometrický plán pro vyznačení rozsahu Věcného břemene, Vlastní smlouvu a zaslat Budoucí povinné písemnou výzvu k uzavření Vlastní smlouvy, jejíž přílohou bude Vlastní smlouva a geometrický plán popř. situační snímek umístění Zařízení distribuční soustavy (dojde-li věcným břemenem k dotčení budovy).
4. Budoucí oprávněná se zavazuje zaslat výzvu dle odstavce 3. Budoucí povinné ve lhůtě do 6 kalendářních měsíců od kolaudace Zařízení distribuční soustavy (popř. od jeho uvedení do provozu), nejpozději však do 5 let od uzavření této smlouvy. Budoucí povinná se zavazuje Vlastní smlouvu uzavřít nejpozději do 60 dnů ode dne doručení výzvy.
5. Do doby uzavření Vlastní smlouvy jsou Smluvní strany vázány obsahem této Smlouvy a zavazují se, že neučiní žádné právní ani jiné kroky, které by vedly ke zmaření jejího účelu.
6. Smluvní strany se dohodly, že za omezení vlastnického práva Budoucí povinné v důsledku výstavby Zařízení distribuční soustavy a zřízení Věcného břemene bude Budoucí povinné na základě Vlastní smlouvy vyplacena jednorázová náhrada v předpokládané výši 73.400 Kč (k této částce bude připočtena daň z přidané hodnoty dle zákonné sazby platné ke dni uskutečnění platby). Jednorázová náhrada bude vyplacena Budoucí povinné po provedení vkladu Věcného břemene do katastru nemovitostí za podmínek stanovených Vlastní smlouvou.

Článek IV.

Podmínky pro provedení stavby

1. Budoucí povinná uděluje Budoucí oprávněné souhlas s provedením stavby Zařízení distribuční soustavy na Dotčených nemovitostech v rozsahu dle čl. III. odst. 2 této smlouvy, a to i prostřednictvím třetích osob. Budoucí povinná se zavazuje umožnit v nezbytném rozsahu Budoucí oprávněné a jí pověřeným třetím osobám přístup a příjezd na Dotčené nemovitosti a realizaci stavby. Práce na dotčených nemovitostech budou spočívat zejména v:
 - *Uložení zemního kabelu NN, osazení kabelových pilířů, skříně;*
2. Budoucí oprávněná se zavazuje v průběhu výstavby co nejvíce šetřit práv Budoucí povinné. Po skončení prací je Budoucí oprávněná povinna uvést Dotčené nemovitosti do předchozího stavu. Pokud Budoucí povinné v důsledku výkonu práv Budoucí oprávněné vznikne újma na majetku, má právo na přiměřenou jednorázovou náhradu.

Článek V.

Ostatní ujednání

1. Budoucí povinná se pro případ převodu vlastnického práva k Dotčeným nemovitostem smluvně zavazuje převést na nabyvatele Dotčených nemovitostí zároveň práva a povinnosti vyplývající z této smlouvy, a to formou postoupení smlouvy dle § 1895 a násl. občanského zákoníku, k čemuž Budoucí oprávněná tímto uděluje svůj předchozí souhlas.
2. Veškeré náklady spojené s vyhotovením této a Vlastní smlouvy, geometrického plánu a podáním návrhu na vklad do katastru nemovitostí, se zavazuje uhradit Budoucí oprávněná.

Článek VI.
Závěrečná ustanovení

1. Přijetí návrhu této smlouvy s dodatkem nebo odchylkou, byť nepodstatnou, se vylučuje. Totéž platí pro uzavírání dodatků k této smlouvě.
2. Tuto smlouvu lze měnit nebo doplňovat pouze písemně, formou číslovaných dodatků, jiná forma se vylučuje. Písemná forma je nezbytná i pro právní jednání směřující ke zrušení smlouvy.
3. Tato smlouva zaniká, pokud Budoucí oprávněná upustí od záměru vybudovat Zařízení distribuční soustavy na Dotčených nemovitostech nebo pokud v rámci realizace stavby nedojde k umístění Zařízení distribuční soustavy na Dotčených nemovitostech. V takovém případě se Budoucí oprávněná zavazuje tuto skutečnost Budoucí povinné bez zbytečného odkladu oznámit.
4. Smlouva o smlouvě budoucí a o právu provést stavbu je vyhotovena ve čtyřech stejnopisech, z nichž dva stejnopisy obdrží budoucí oprávněná, jeden stejnopis obdrží budoucí povinná a jeden stejnopis obdrží místně příslušný stavební úřad.
5. Osobní údaje subjektu údajů jsou zpracovávány v souladu s příslušnými aktuálně platnými a účinnými právními předpisy České republiky a Evropské unie. Bližší informace týkající se zpracování osobních údajů a právních předpisů, na jejichž základě je zpracování prováděno, jsou dostupné na stránkách www.cezdistribuce.cz/gdpr nebo je společnost ČEZ Distribuce, a. s., subjektu údajů na požádání poskytne.
6. Smluvní strany berou na vědomí, že tato smlouva bude uveřejněna v registru smluv podle zákona č. 340/2015 Sb., o zvláštních podmínkách účinnosti některých smluv, uveřejňování těchto smluv a o registru smluv (zákon o registru smluv), ve znění pozdějších předpisů. Uveřejnění této smlouvy jakož i anonymizaci osobních údajů a dalších ustanovení, která uveřejnění v registru smluv nepodléhají, zajistí Budoucí povinná.
O uveřejnění v registru smluv bude Budoucí povinná informovat Budoucí oprávněnou bezodkladně zasláním potvrzení, které obdržela z registru smluv prostřednictvím datové schránky, a to nejpozději do 30 dnů od uzavření smlouvy.
Smluvní strany se zavazují, že při uzavření smlouvy si vzájemně písemně odsouhlasí rozsah anonymizace smlouvy v souladu se zákonem o registru smluv.
Smlouva nabývá platnosti dnem uzavření a účinnosti dnem jejího uveřejnění v registru smluv v souladu se zákonem o registru smluv.
7. Zřízení věcného břemene k Dotčeným nemovitostem bylo schváleno usnesením Rady města Příbram č. 1078/2020 ze dne 14.12.2020.
8. Součástí této smlouvy jsou její přílohy:
 - usnesení rady města č. 1078/2020 ze dne 14.12.2020
 - situační snímek se zákresem předpokládaného rozsahu Věcného břemene 2x
 - pověření 2x

V Příbrami, dne 14.12.2020

Budoucí povinná 18-02-2021

město Příbram
Mgr. Žaneta Vavrková
vedoucí Odboru správy majetku



V KLADNĚ dne: 31-12-2020

Budoucí oprávněná

 **DISTRIBUCE**

ČEZ Distribuce, a. s.
Příbram - Děčín IV-Podmokly
Příbramská 874/8, PSČ 405 02
t. 247 29 035

276

ČEZ
Ing.

U s n e s e n í

**z jednání Rady města Příbram, konaného dne 14.12.2020
od 13.00 hodin na Městském úřadě Příbram**

R.usn.č.1078/2020

Rada s c h v a l u j e

zřízení věcného břemene uložení zemního kabelového vedení NN přes pozemky ve vlastnictví města Příbram p. č. 126, p. č. 77, p. č. 82, p. č. 80, p. č. 81 – součástí pozemku je stavba objektu občanské vybavenosti bez čp/če (hasičská zbrojnice), p. č. 44/1 a p. č. 54/4, vše v k. ú. Lazec, dále zřízení věcného břemene umístění celkem 3 ks plastového pilíře, a to 1 ks na pozemku p. č. 44/1, 2 ks na pozemku p. č. 54/4 a též umístění 1 ks kabelové skříně ve vnějším zdivu uvedené stavby bez čp/če, která je součástí pozemku p. č. 81, ve prospěch společnosti ČEZ Distribuce, a.s., se sídlem Děčín - Děčín IV-Podmokly, Teplická 874/8, PSČ 405 02, IČO 24729035.

Věcné břemeno bude oceněno dle "Zásad", a to:

pozemky p. č. 126, p. č. 77, p. č. 82, p. č. 44/1 a p. č. 54/4 – komunikace III. tř., ostatní pozemek

- uložení křížením komunikace za cenu 1.500 Kč/bm a podélné uložení do komunikace za cenu 400 Kč/bm
- uložení protlakem pod komunikací (p. č. 54/4) za cenu 200 Kč/bm
- uložení v ostatním pozemku za cenu 100 Kč/bm
- umístění plastového pilíře (1 ks - p. č. 44/1, 2 ks - p. č. 54/4) za cenu 10.000,00 Kč/ks

pozemky p. č. 80 a p. č. 81 – ostatní pozemek

- uložení v ostatním pozemku za cenu 100 Kč/bm
- umístění kabelové skříně (p. č. 81) za cenu 5.000,00 Kč/ks.

Cena věcného břemene bude navýšena o DPH podle platných právních předpisů.

Město Příbram souhlasí s navrhovaným
stavebním záměrem v souladu s usnesením
Rady města Příbram

č. 1078/2020 ze dne 14.12.2020
Mgr. Žaneta Vavřková, vedoucí Odboru správy majetku

MĚSTO PŘÍBRAM

-33-


726/15



Lazec - kNN nezi TS PB_6783 a PB_3098
M 1:750

LEGENDA sítí	
	NOVÝ ZEMNÍ KABEL NN
	STÁV. ZEMNÍ KABEL NN
	DEMONTÁŽ VENKOVNÍHO VEDENÍ NN
	STÁV. VENKOVNÍ VEDENÍ VN
	VODOVOD
	SDĚLOVACÍ VEDENÍ ČETIN
	VZDUŠNÉ SDĚLOVACÍ VEDENÍ

PŘED ZAHÁJENÍM REALIZACE STAVBY BUDOU PROVEDENY
SONDY NA VODOVODU ZA PŘÍTOMNOSTI I. SČV, a.s.
PILÍŘE BUDOU UMÍSTĚNY MINIMÁLNĚ 1,5m OD STĚN
POTRUBÍ VODOVODNÍHO ŘADIČE

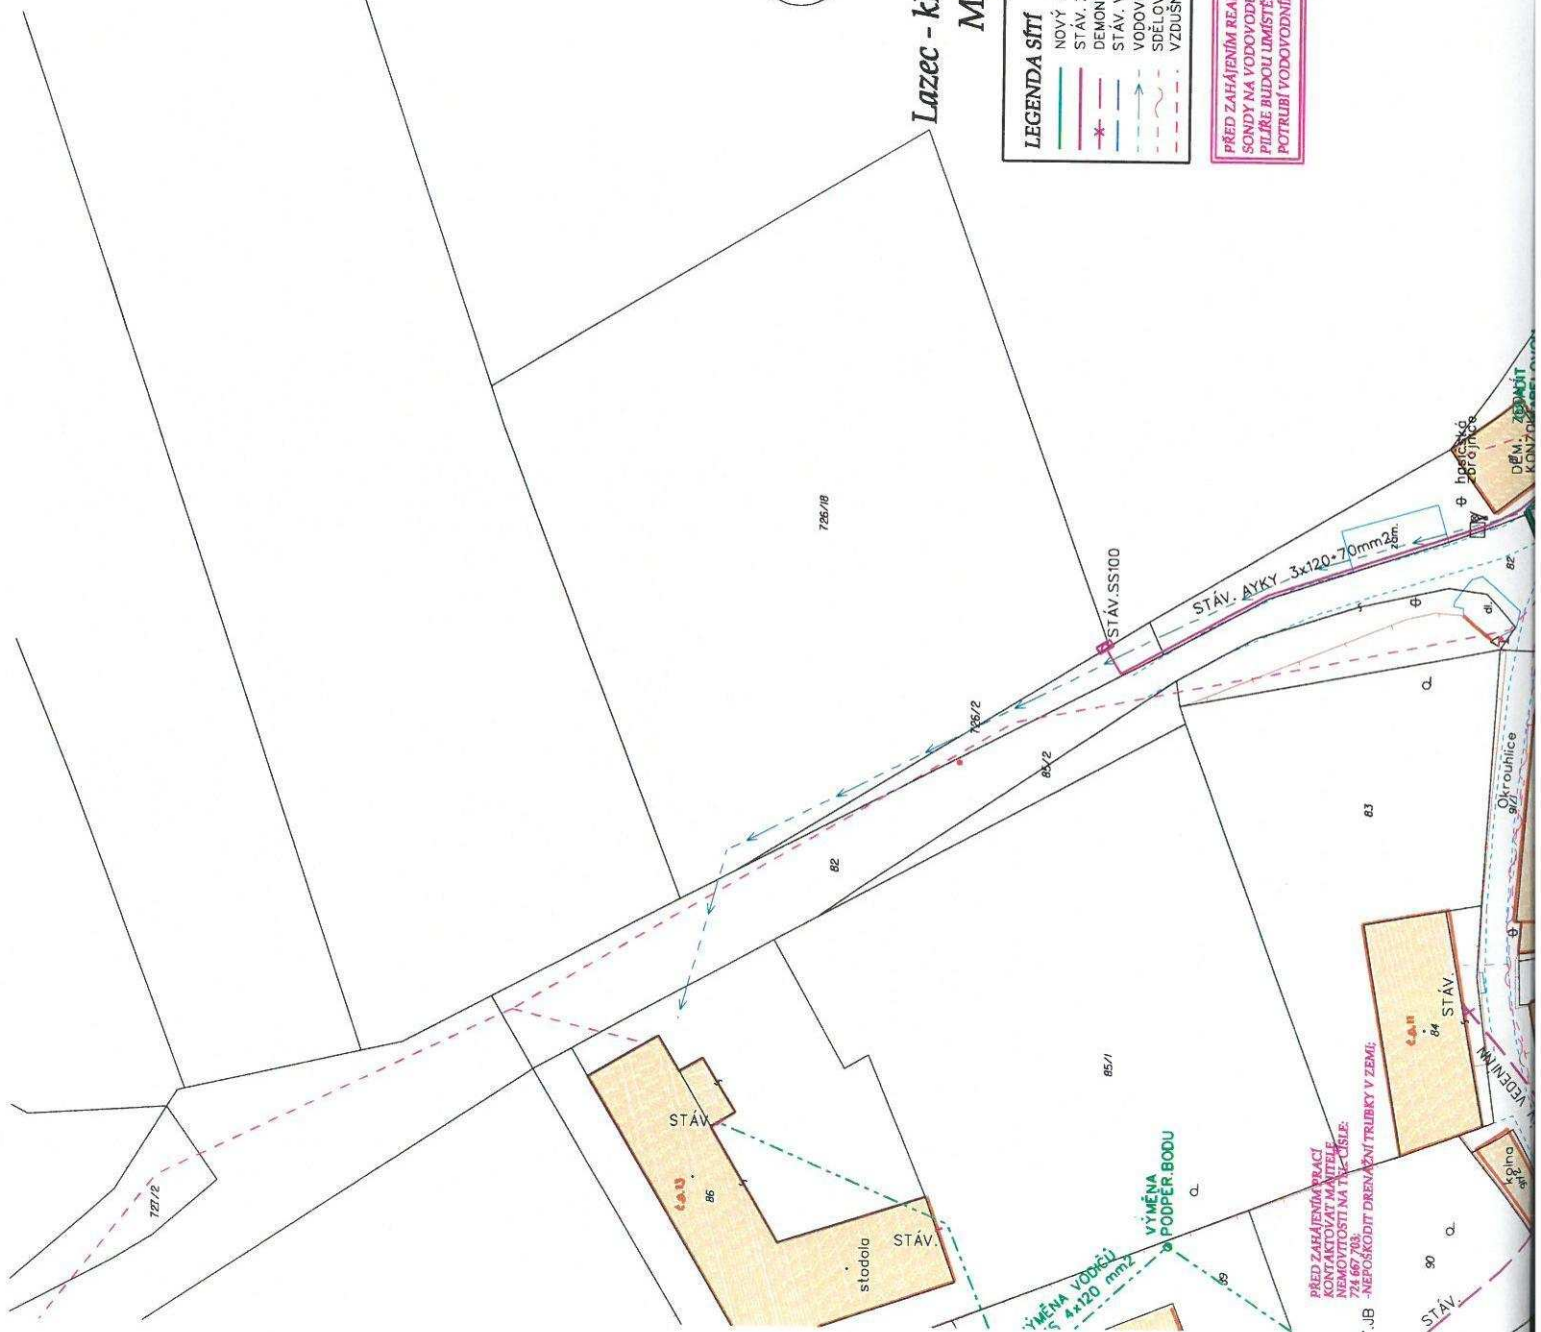




Město Příbram souhlasí s navrhovaným
stavebním záměrem v souladu s usnesením
Rady města Příbram


Č. 1078/2020 ze dne 14.12.2020
Mgr. Žaneta Vavřková, vedoucí Odboru správy majetku

MĚSTO PŘÍBRAM
-33-

VÝMĚNA VODIČŮ VE STÁVAJÍCÍ TRASE
-AES 4x120 mm²

Lazec - kNN nezi TS PB_6783 a PB_3098
M 1:750

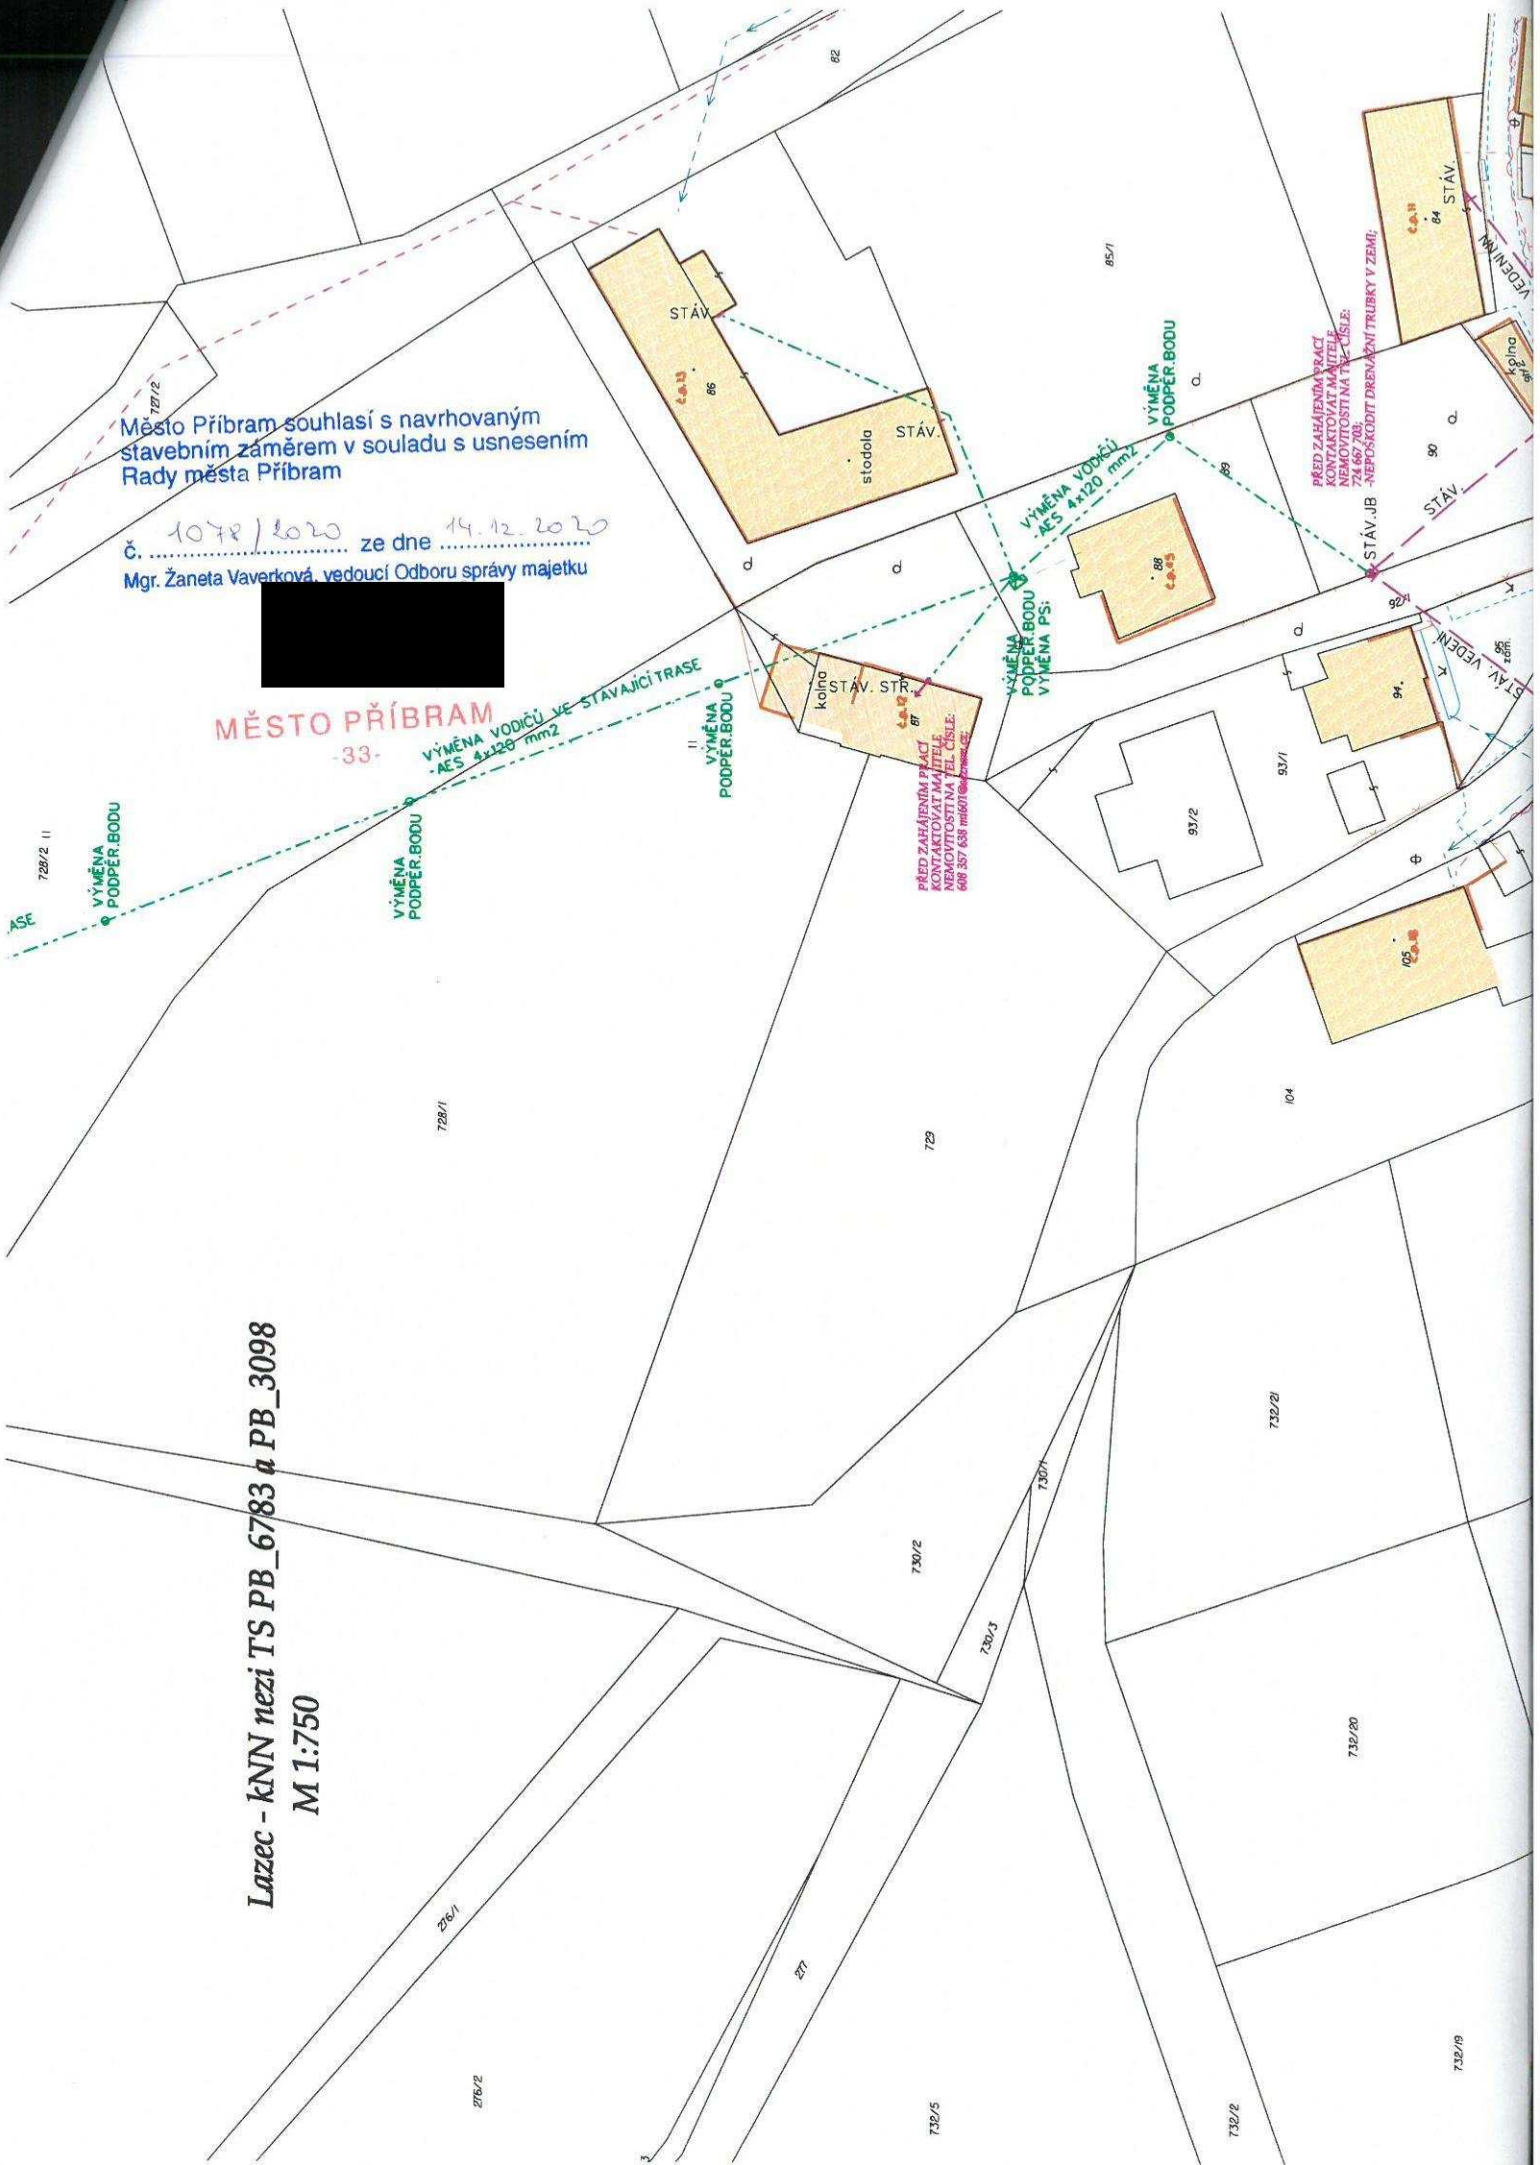

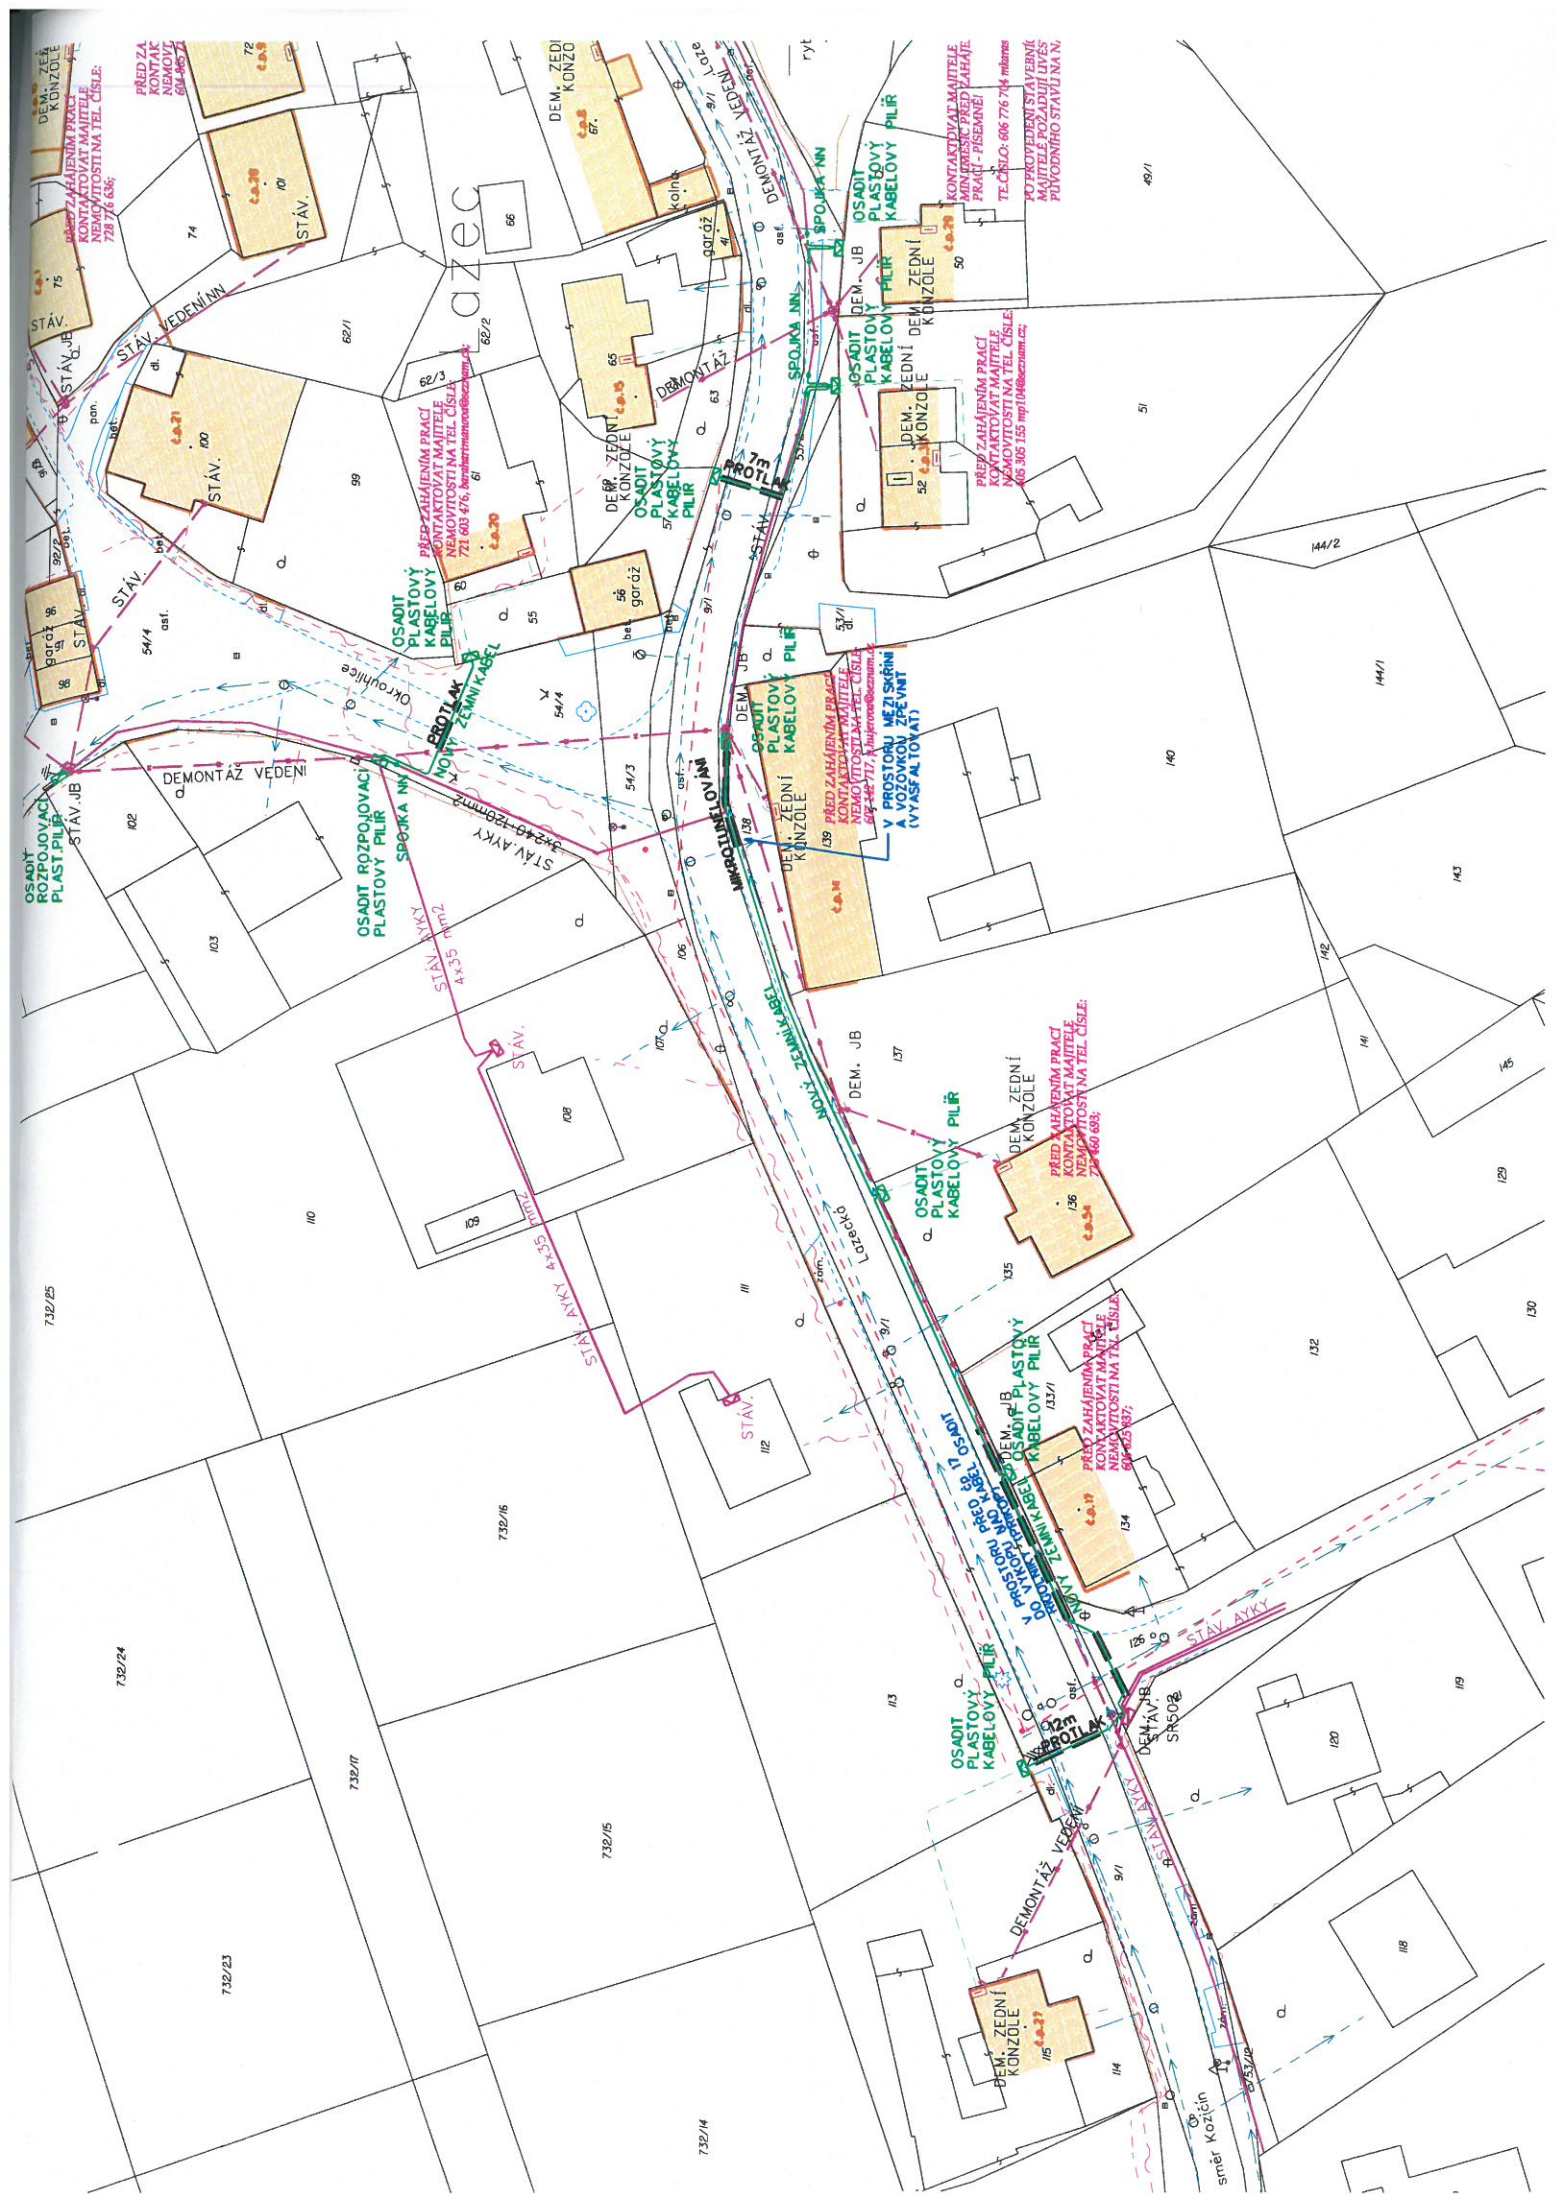



MĚSTO PŘÍBRAM
starosta města

V Příbrami dne

POVĚŘENÍ

Pověřuji tímto dokumentem vedoucí Odboru správy majetku Městského úřadu Příbram (OSM) paní Bc. Žanetu Vaverkovou, nar. [REDACTED] k podepisování níže vymezených dokumentů poté, kdy příslušný orgán města Příbram rozhodne o jejich uzavření nebo vydání (vystavení). Konkrétně se jedná o smlouvy o výpůjčce movitých a nemovitých věcí ve vlastnictví města, smlouvy o pronájmu movitých a nemovitých věcí v majetku města, pachtovní smlouvy, smlouvy o smlouvách budoucích o zřízení věcných břemen, smlouvy o právu provést stavbu, smlouvy o dodávkách materiálu, služeb a prací pro město, veškeré dodatky k výše specifikovaným smluvním vztahům, dohody o ukončení výše uvedených smluv, výpovědi smluv, souhlasné prohlášení o shodě na průběhu hranic pozemků, stanovené či vyžádané souhlasy, stanoviska města Příbram jako vlastníka nemovité věci k uskutečnění plánovaného záměru žadatele. Dále k podpisu dokumentů požadovaných pro vydání rozhodnutí o dělení nebo scelování pozemků za vlastníka město Příbram v případě, kdy příslušné orgány města předtím učinily nějaké meritorní rozhodnutí, jehož realizace následně vyžaduje dělení nebo scelení pozemků, k podpisu dokumentů požadovaných Odbory MěÚ Příbram - Odborem životního prostředí, Odborem investic a rozvoje města a Odborem Stavební úřad a územní plánování, v rámci prováděných administrativních činností nebo řízení vedených těmito Odbory v návaznosti na konkrétní rozhodnutí orgánu města ve vztahu k majetku města spravovaného OSM.

Dále, a to bez podmínky předchozího schválení kompetentním orgánem města, k podpisu zveřejňovaných záměrů města disponovat s nemovitým majetkem dle ust. § 39 odst. 1 zákona č. 128/2000 Sb., o obcích (obecní zřízení), ve znění pozdějších předpisů, a to na základě žádostí o provedení příslušné majetkoprávní dispozice doručených městu Příbram (MěÚ Příbram), dále k vydávání vyjádření z hlediska vlastníka sousedních nemovitých věcí dle stavebního zákona.

Toto pověření nabývá platnosti a účinnosti dnem podpisu a je vystaveno na dobu neurčitou.

Toto pověření v plném rozsahu nahrazuje pověření vystavené dne 25.09.2009 tehdejším starostou města Příbram panem MVDr. Josefem Řihákem tehdejšímu vedoucímu právního odboru Ing. Jaromíru Volnému, k vydávání vyjádření z hlediska vlastníka sousedního pozemku dle zákona č. 183/2006 Sb., o územním plánování a stavebním řádu (stavební zákon), ve znění pozdějších předpisů.

Ing. Jindřich Vařeka
starosta města



Toto pověření v plném rozsahu přijímám:
Dne:



21. 2. 2010



ČEZ Distribuce, a. s., Děčín, Děčín IV- Podmokly, Teplická 874/8, PSČ 405 02

POVĚŘENÍ

EVIDENČNÍ Č.: POV/OÚ/87/0005/2017

ČEZ Distribuce, a. s.

se sídlem Děčín, Děčín IV-Podmokly, Teplická 874/8, PSČ 405 02,

IČO: 24729035, DIČ: CZ24729035,

zapsaná v obchodním rejstříku vedeném Krajským soudem v Ústí nad Labem, pod sp. zn. B 2145,

zastoupená předsedou představenstva Ing. Richardem Vidličkou, MBA

a místopředsedou představenstva Ing. Vladimírem Budinským, MBA

(dále jen „zmocnitel“),

**pověřuje
svého zaměstnance**

Ing. Jiří Duspiva

datum narození: [REDACTED]

(dále jen „zmocněnec“)

k tomu, aby za zmocnitele jednal a prováděl právní jednání a jiná jednání a úkony vůči územním samosprávným celkům a vyšším územně samosprávným celkům (obce, města, kraje) a jejich orgánům, státním a správním orgánům a úřadům, soudům, orgánům policie, organizačním složkám státu a jakýmkoliv jiným subjektům (právníckým a fyzickým osobám), zejména v oblasti správního řízení, zvláště pak v oblasti územního a stavebního řízení, dle stavebně-právních předpisů, katastrálních předpisů a jiných souvisejících právních předpisů.

Zmocněnec je v rámci daného zmocnění oprávněn za zmocnitele činit zejména vůči příslušným státním a jiným orgánům návrhy a ohlášení (např. ohlášení nových staveb k zápisu do katastru nemovitostí či návrhy na vklad práva do katastru nemovitostí k budovám) a jiná podání, podávat návrhy na vklad věcných práv, jejich změn či zánik do katastru nemovitostí, brát tyto návrhy a jiná podání zpět, přijímat doručované písemnosti a rozhodnutí a podávat vůči nim opravné prostředky, jakož se i těchto opravných prostředků vzdávat. Zmocněnec je rovněž oprávněn za zmocnitele řešit požadavky pro povolování činností v ochranných pásmech zařízení distribuční soustavy a podávat za zmocnitele stanoviska k územním a stavebním řízením, zejména na území, na kterém zmocnitel vykonává licencovanou činnost na distribuci elektřiny, podávat závazná stanoviska k žádostem o připojení, zvýšení rezervovaného příkonu/výkonu a k žádostem o přeložky zařízení distribuční soustavy. Zmocněnec je v rámci daného zmocnění oprávněn též jednat s vlastníky dotčených nemovitých věcí a jinými subjekty (např. státními a správními orgány a úřady, organizačními složkami státu, dotčenými orgány či účastníky řízení), řešit jejich požadavky a stížnosti, uzavírat s nimi všechny typy smluv, které souvisí se zajištěním výstavby a provozu energetického zařízení, jako např. smlouvy o připojení odběrného místa k distribuční soustavě, smlouvy o realizaci přeložky distribučního zařízení, smlouvy o zřízení věcného břemene - služebnosti, kupní, nájemní, včetně smluv o uzavření budoucích smluv k těmto smlouvám, činit právní jednání k jejich změně i zániku, podávat a podepisovat návrhy na vydání územního rozhodnutí a stavebního povolení, uplatňovat žádosti o vydání kolaudačního souhlasu a uzavírat další typy smluv, které souvisí se zajištěním výstavby energetického zařízení, vč. smluv o právu provést stavbu, smluv o dílo, smluv o realizaci přeložky, jakož i jiné typy smluv související s účelem tohoto pověření.

Zmocnitel si pro platné uzavírání veškerých smluvních závazkových vztahů zmocněncem, jakož i pro jiná jím činěná právní jednání v rámci tohoto zmocnění, v případech kdy to výslovně není stanoveno zákonem, výhradně vymíní písemnou či jinou zákonem vyžadovanou formu, je-li zákonem vyžadována forma přísnější, s vyloučením možnosti změn těchto smluvních závazkových vztahů a jiných právních jednání k účelu danému tímto zmocněním v jiné než písemné či jiné zákonem vyžadované formě, je-li zákonem vyžadována forma přísnější, přičemž v rámci závazkových smluvních vztahů činěných zmocněncem za zmocnitele se vylučuje možnost přijetí nabídky s dodatkem či odchylkou.

Toto pověření není časově ani územně omezeno.

Pověřený zaměstnanec není oprávněn toto pověření převést, a to ani z části, na třetí osobu.

V Děčíně dne 3. 0. - 01. - 2017

.....
a. s.
a, MBA
enstva

.....
Ing. Vladimír Budinský, MBA
místopředseda představenstva



Potvrzuji svým podpisem, převzetí předmětného zmocnění, jehož obsah jsem vzal na vědomí, jakož i převzetí práv a povinností z jeho obsahu plynoucích.

V PRAZE dne 31. 1. 2017

.....
podpř. stnance

OVĚŘENÍ - LEGALIZACE
Běžné číslo ověřovací knihy: O-IV-403-782/2017
Ověřuji, že podpisy na této listině přede mnou uznaly za vlastní tyto osoby, jejichž totožnost byla zjištěna z úředních průkazů:-----
Ing. Richard Vidlička, nar., pobytem
Ing. Vladimír Budinský, nar., pobytem

V Praze dne 30. ledna 2017-----

Pavčina Loučková
notářská tajemnice
pověřená
JUDr. Evou Nohejlovou
notářkou v Praze

