


**Příloha č. 2 k dodatku č. 8 ke Smlouvě o dílo na komplexní údržbu veřejné zeleně na části území města Třebíč – východ, uzavřené dne 21.07.2005 mezi městem Třebíč, se sídlem Třebíč, Karlovo nám. 104/55, IČ 00290629 (jako objednatel), a společností Park – sádkovnické a krajinářské úpravy-veřejná obchodní společnost (k 29. 05. 2009 změna právní formy na s.r.o.), se sídlem Jaderná elektrárna Dukovany, okres Třebíč, IČ: 00560081 (jako zhotovitelem), evidované u objednatele pod č. 08/14/2392/05, ve znění jejich dodatků (Smlouva)**

**Nové znění přílohy č. 3 Smlouvy**

**MAPKA SE ZAKRESEM ZÁKLADNÍCH PLOCH**

tato příloha obsahuje 1 stranu

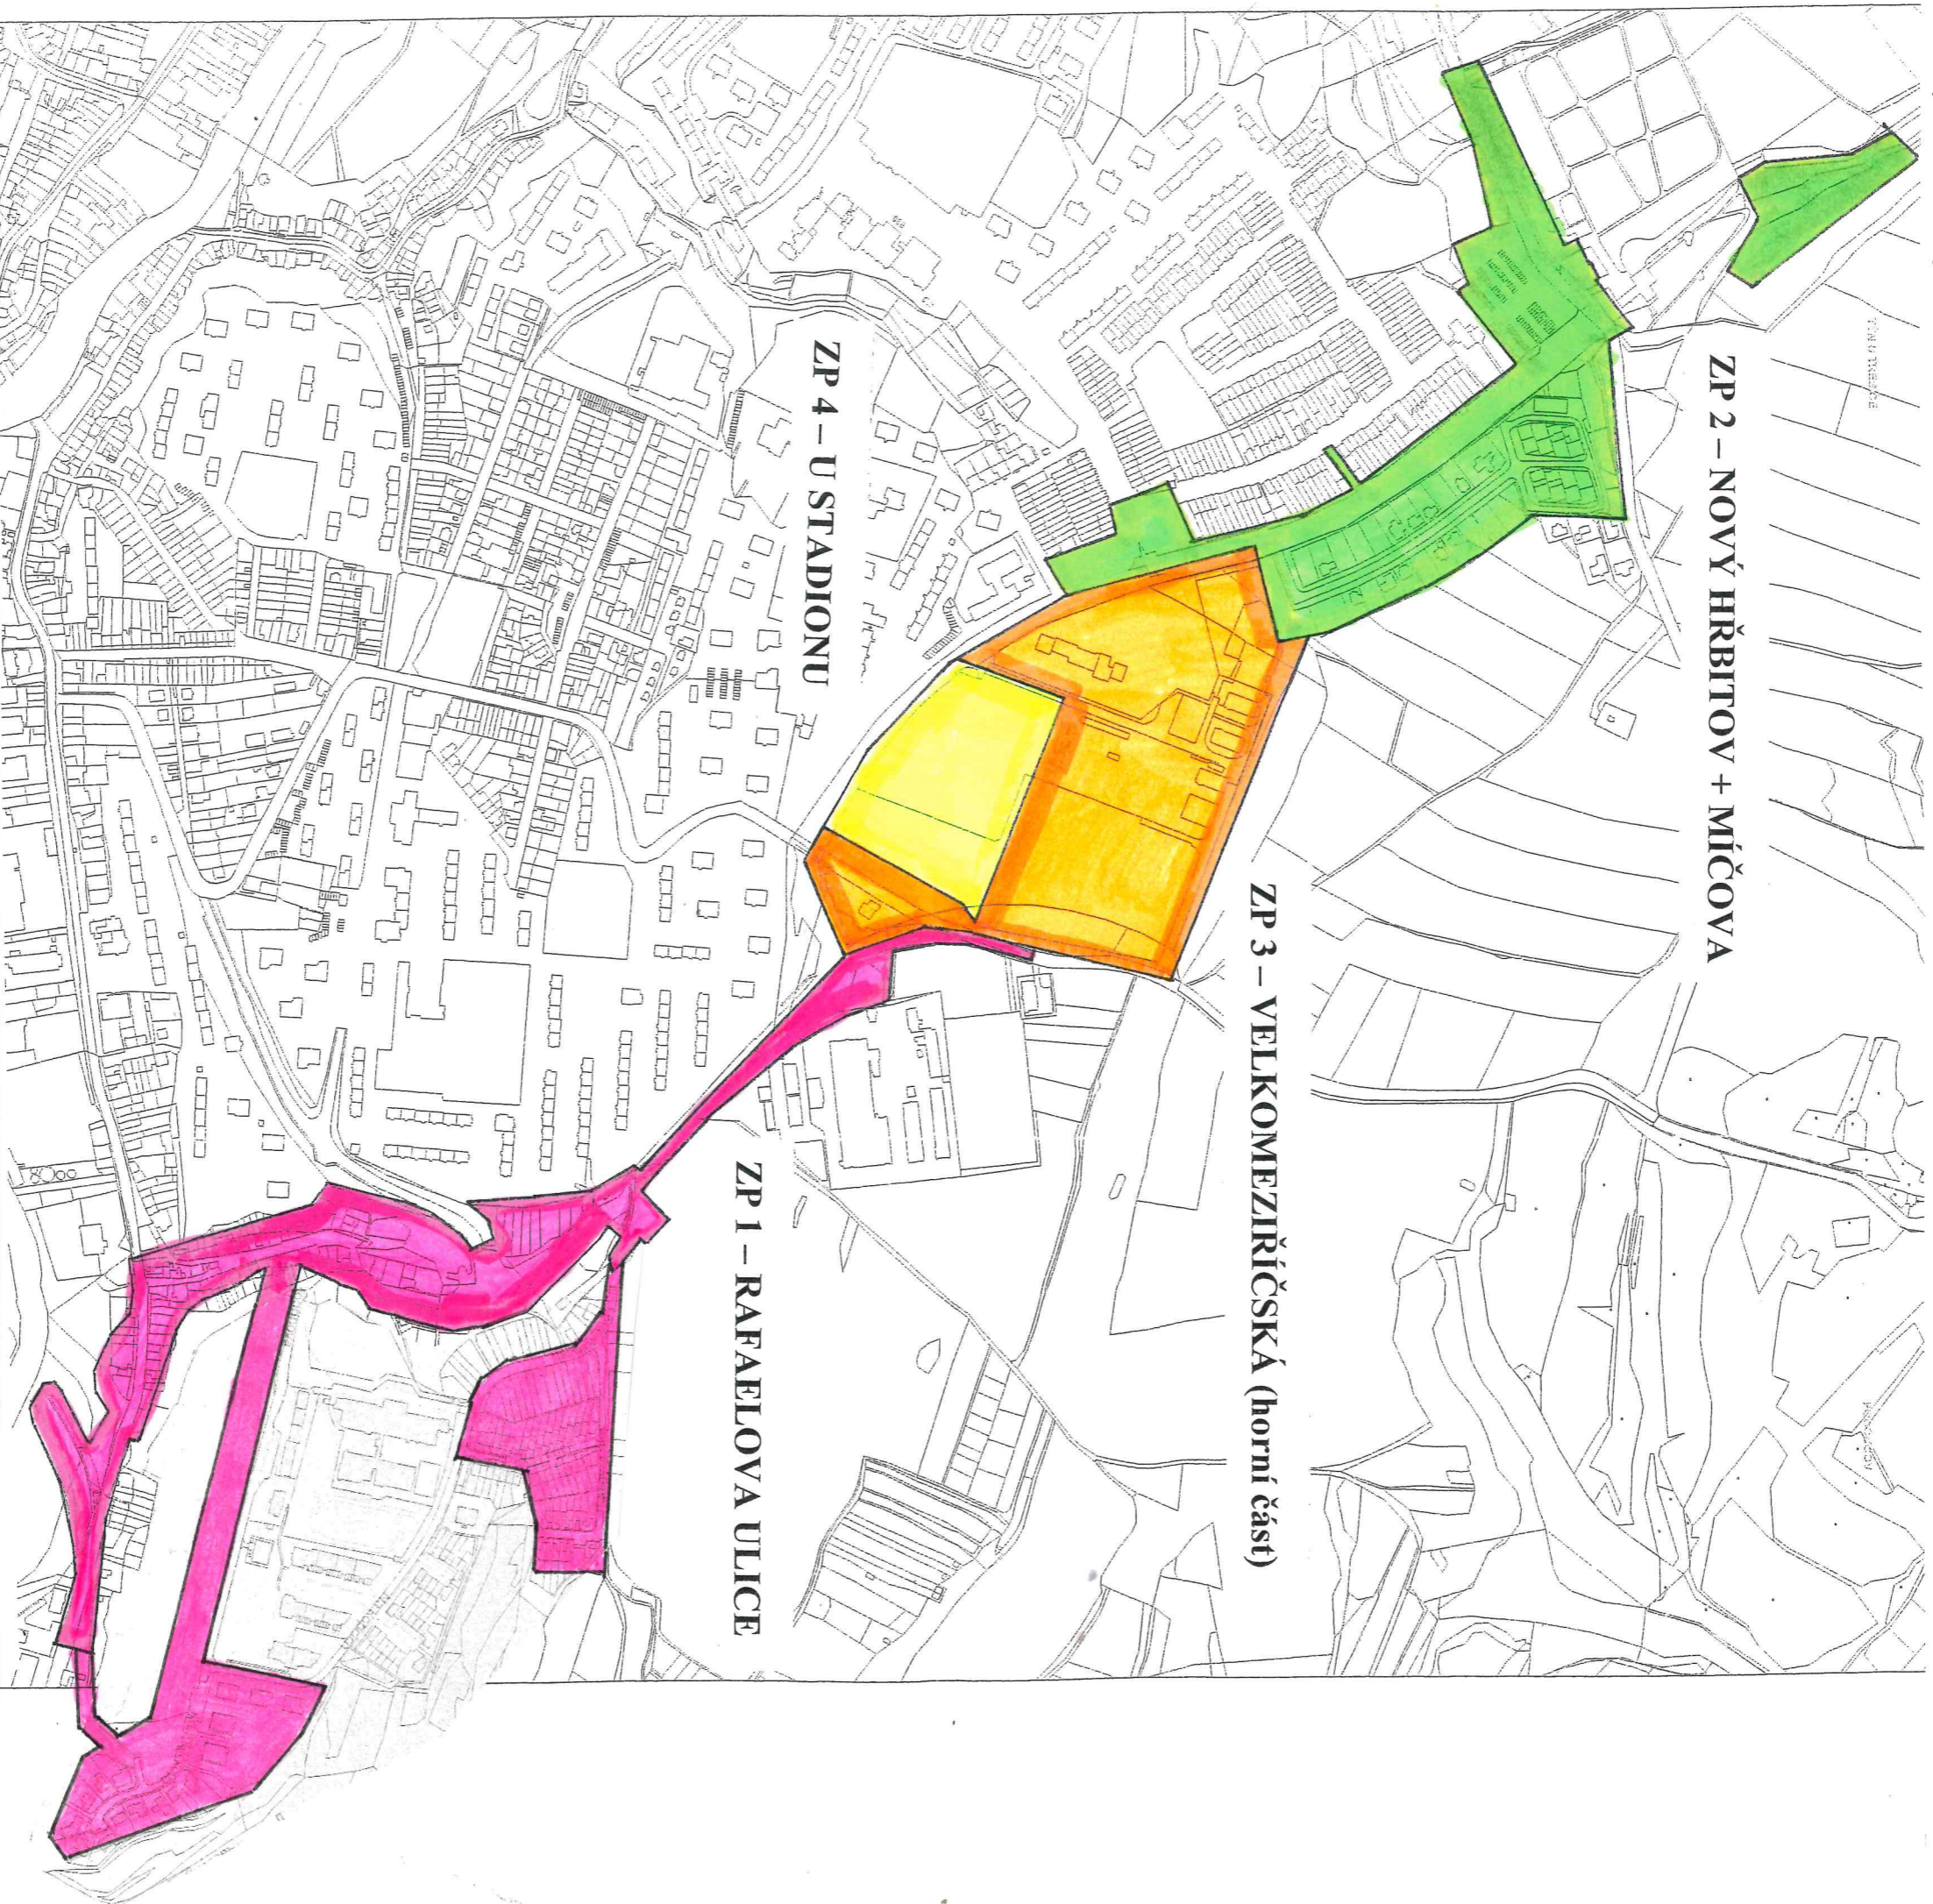

V Třebíči dne: 22. 02. 2021

Objednatel:

Město Třebíč

Ing. Pavel Janata – místostarosta  
oprávněn k podpisu usnesením  
zastupitelstva města č. 9/6/ZM/2018

V Třebíči dne: 22. 02. 2021

Zhotovitel:

PARK – sádkovnické a krajinářské úpravy s.r.o.  
Jan Souček - jednatel