

1. Město Nové Město na Moravě
 Vratislavovo náměstí 103
 592 31 Nové Město na Moravě
 zastoupené Michalem Šmardou, starostou města
 IČ: 002 94 900
 (dále jen vlastník pozemků)

a

2. Svaz vodovodů a kanalizací Žďársko
 Vodárenská 2, Žďár nad Sázavou
 reg. č.j. 8/93 OkÚ Žďár nad Sázavou
 zastoupený Ing. Dagmar Zvěřinovou, předsedkyní předsednictva,
 ve věcech smluvních oprávněn jednat Mgr. Reda Ifrah, vedoucí manažer
 IČ: 433 83 513
 (dále jen SVK Žďársko)

uzavírají níže uvedeného dne, měsíce a roku v souladu s ustanovením § 1746 odst. 2 a násl. zák. č. 89/2012 Sb. občanský zákoník, ve znění pozdějších předpisů, zák. č. 274/2001 Sb., o vodovodech a kanalizacích pro veřejnou potřebu a o změně některých zákonů (zákon o vodovodech a kanalizacích) v platném znění tuto:

SMLOUVU č. 02/21/SP/35

I.

Město Nové Město na Moravě je vlastníkem, mimo jiné, pozemků parc. č. 157, 179/1 v kat. území Jiříkovice u Nového Města na Moravě zapsaných na listu vlastnictví č. 1 ve veřejném seznamu - v katastru nemovitostí vedeném Katastrálním úřadem pro Vysočinu, katastrální pracoviště Žďár nad Sázavou.

Záměrem SVK Žďársko je investování stavby „Jiříkovice-prodloužení vodovodu (pro 3 RD)“.

II.

Vlastník pozemků dotčených stavbou a účastník územního, příp. stavebního řízení současně touto smlouvou uděluje souhlas s umístěním a provedením stavby uvedené v čl. I smlouvy ve smyslu požadavku zákona č. 183/2006 Sb., o územním plánování a stavebním řádu (stavební zákon) a zároveň dává souhlas s vydáním příslušného územního rozhodnutí, příp. stavebního povolení na stavbu a souhlasí se vstupem (a vjezdem) SVK Žďársko, popř. jím pověřených třetích osob na výše uvedené pozemky v souvislosti s realizací stavby. Umístění navrhované stavby je patrné z přiložené situace, která je nedílnou součástí této smlouvy. Rozsah užívání stavbou dotčených pozemků je dán projektovou dokumentací „Jiříkovice-prodloužení vodovodu (pro 3 RD)“, zpracovanou firmou zpracovanou firmou UNIPROJEKT, Studentská 1133, 591 01 Žďár nad Sázavou, v 03/2020, č. zak. 2020/BI/13, ČKAIT 1400047.

Stavba se sestává ze stavebních objektů:

SO 01 Prodloužení vodovodu

Přepojení přípojek z PE100 SDR11 PN16 d32x3,0 mm 8,7 m

Vodovodní řad z PE 100 RC SDR 17 PN 10 d90x5,4 mm 113,4 m

Celková délka vodovodu 122,1 m

1 x Š80, 2 x H80 s předřazeným šoupětem, 4 x odbočení s uzávěrem pro přepojení přípojek, 3 x odbočení s uzávěrem pro napojení nových přípojek.

Předpokládaná doba zahájení realizace výše uvedené stavby je do 5 let od podpisu této smlouvy.

Dle ustanovení § 509 zák. č. 89/2012 Sb. občanského zákoníku se inženýrská síť nestává součástí pozemku.

Vlastník pozemků přenechává SVK Žďársko pozemky uvedené v článku I. této smlouvy bezúplatně za splnění následujících podmínek:

1. Po ukončení stavby je povinen SVK Žďársko uvést dotčené pozemky do odpovídajícího stavu pozemků před výstavbou.
2. Náhrada škody na pozemcích, pokud k ní v souvislosti s prováděním prací dojde, bude ze strany SVK Žďársko vlastníkovi pozemků hrazena na základě skutečně zjištěné škody, a to v celkovém součtu po provedení stavby.
3. Po dokončení stavby budou pozemky protokolárně předány vlastníkovi pozemků.

III.

Vlastník pozemků v této smlouvě uvedených dává souhlas se zahájením správních řízení, jimž stavba „Rokytno - novostavba vodovodu a kanalizace“ podléhá.

IV.

1. SVK Žďársko podpisem této smlouvy souhlasí s jejím uveřejněním v registru smluv dle zákona č. 340/2015 Sb., o zvláštních podmínkách účinnosti některých smluv, uveřejňování těchto smluv a o registru smluv ("zákon o registru smluv")."
2. Tato smlouva nepodléhá uveřejnění v registru smluv dle zákona číslo 340/2015 Sb., o zvláštních podmínkách účinnosti některých smluv, uveřejňování těchto smluv a o registru smluv (zákon o registru smluv), ve znění pozdějších předpisů (dále jen „zákon o registru smluv“). Smluvní strany se dohodly, že smlouvu dobrovolně, nad rámec zákona o registru smluv, uveřejní město Nové Město na Moravě nejpozději do 30 dnů od uzavření smlouvy. Pro uveřejnění opravy platí ustanovení tohoto článku o uveřejnění obdobně.
3. Smluvní strany shodně prohlašují, že žádné ustanovení v této smlouvě nemá charakter obchodního tajemství, jež by požívalo zvláštní ochrany.
4. Tato smlouva nabývá platnosti dnem jejího podpisu oběma smluvními stranami a účinnosti dnem jejího uveřejnění v centrálním registru smluv a je uzavírána po dobu životnosti stavby.
5. V případě, že stavba nebude z jakýchkoliv důvodů realizována nebo pokud zatížená nemovitost nebude vodovodním a kanalizačním řadem dotčena, nejsou smluvní strany výše uvedenými závazky vázány. SVK Žďársko tuto skutečnost písemně oznámí vlastníkovi pozemků.
6. Pro případ, že tato smlouva není uzavírána za přítomnosti obou smluvních stran, platí, že smlouva nebude uzavřena, pokud ji vlastník pozemků nebo SVK Žďársko podepíše s jakoukoliv změnou či odchylkou, byť nepodstatnou, nebo dodatkem, ledaže druhá smluvní strana takovou změnu či odchylku nebo dodatek následně schválí.
7. Vlastníkovi pozemků svědčí zákonné zmocnění (zák. č. 89/2012 Sb., občanský zákoník, zák. č.128/2000 Sb., o obcích) ke shromažďování, nakládání a zpracovávání osobních údajů v souvislosti s uzavřením této smlouvy.
8. Smluvní strany prohlašují, že si smlouvu před jejím podpisem přečetly, že byla uzavřena po vzájemné dohodě, podle jejich pravé a svobodné vůle, dobrovolně, určitě, vážně a srozumitelně, nikoliv v tísní, pod nátlakem ani za nápadně nevýhodných podmínek, což stvrzují svými podpisy.

9. Smluvní strany mohou měnit, doplňovat a upřesňovat tuto smlouvu pouze oboustranně odsouhlasenými a běžně číslovanými písemnými dodatky.
10. Tato smlouva je vyhotovena ve čtyřech stejnopisech, z nichž každá má platnost originálu. Vlastník pozemku obdrží dvě vyhotovení, SVK Žďársko jedno vyhotovení a jedno vyhotovení je určeno pro provozovatele vodovodu nebo kanalizace.
11. Tato smlouva byla uzavřena v souladu s usnesením Rady města Nového Města na Moravě přijatým na její schůzi č. 55 konané dne 11.6.2018 pod bodem č. 38/55/RM/2018.

Dne: 23. 02. 2021

V Novém Městě na Moravě

1.
"
"
V 1

Michal Šmarda
starosta




Dne: 15. 02. 2021

Ve Žďáře nad Sázavou

Svaz vodovodů a kanalizací
Žďársko
Ⓒ Vodárenská 2
591 01 Žďár nad Sázavou

Mgr. Reda Ifrah
vedoucí manažer

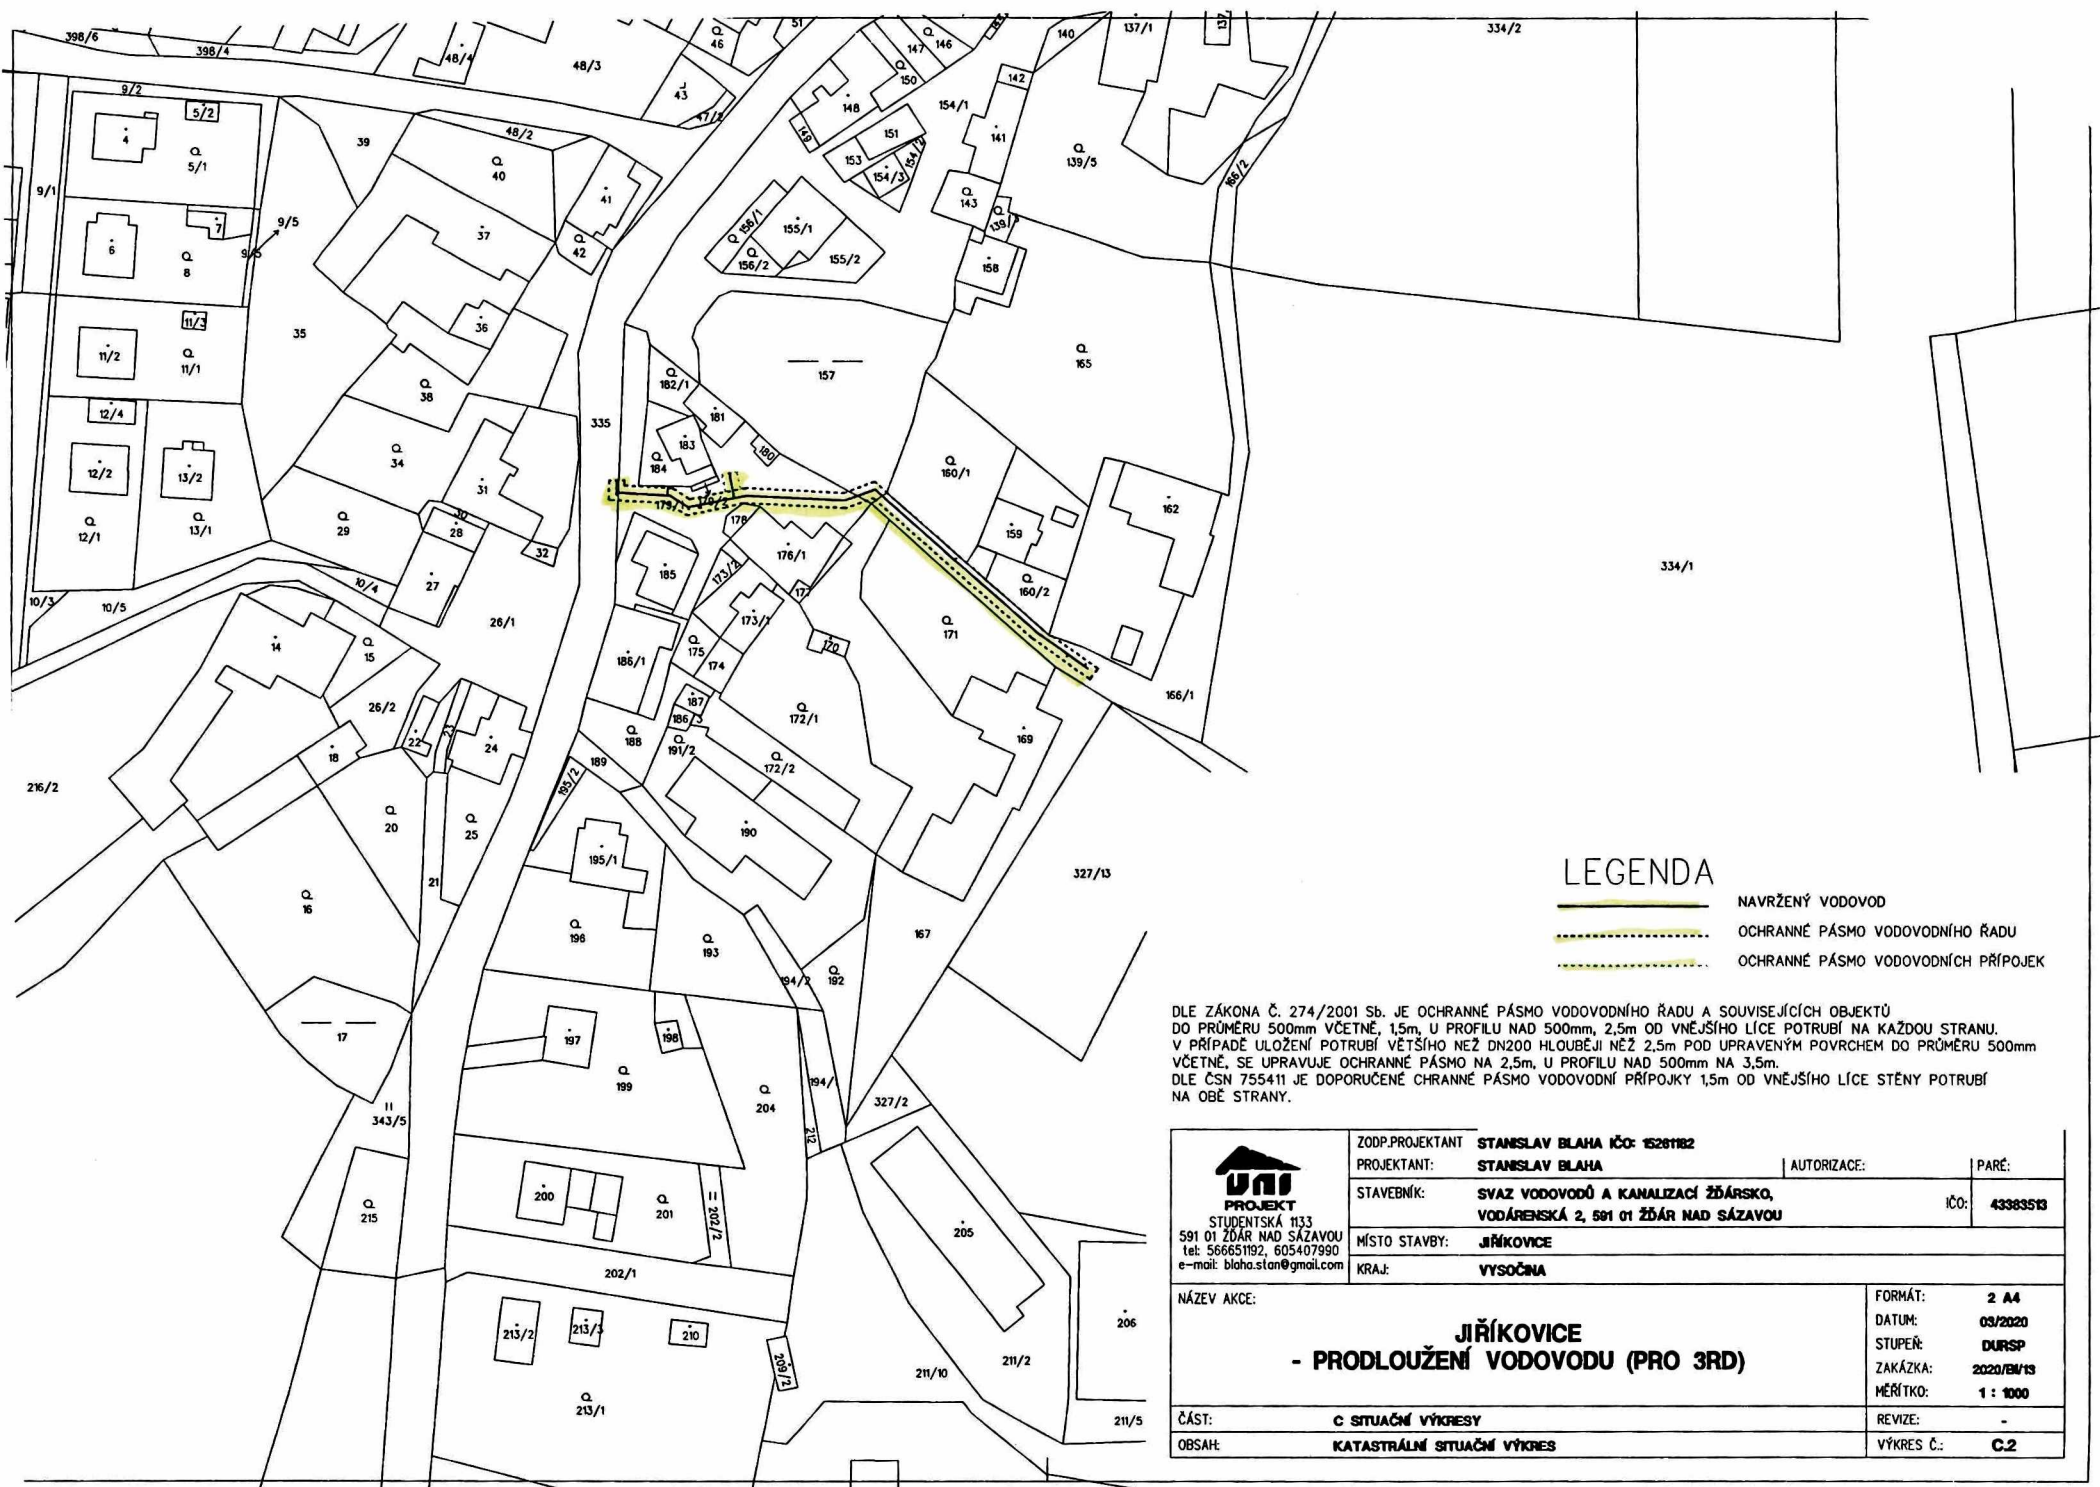

LEGENDA

- NAVRŽENÝ VODOVOD
- OCHRANNÉ PÁSMA VODOVODNÍHO ŘÁDU
- OCHRANNÉ PÁSMA VODOVODNÍCH PŘÍPOJEK

DLE ZÁKONA Č. 274/2001 Sb. JE OCHRANNÉ PÁSMA VODOVODNÍHO ŘÁDU A SOUVISEJÍCÍCH OBJEKTŮ DO PRŮMĚRU 500mm VČETNĚ, 1,5m, U PROFILU NAD 500mm, 2,5m OD VNĚJŠÍHO LÍCE POTRUBÍ NA KAŽDOU STRANU. V PŘÍPADĚ ULOŽENÍ POTRUBÍ VĚTŠÍHO NEŽ DN200 HLOUBĚJI NEŽ 2,5m POD UPRAVENÝM POVRCHEM DO PRŮMĚRU 500mm VČETNĚ, SE UPRAVUJE OCHRANNÉ PÁSMA NA 2,5m, U PROFILU NAD 500mm NA 3,5m. DLE ČSN 755411 JE DOPORUČENÉ OCHRANNÉ PÁSMA VODOVODNÍCH PŘÍPOJEKŮ 1,5m OD VNĚJŠÍHO LÍCE STĚNY POTRUBÍ NA OBE STRANY.

UNI PROJEKT STUDENTSKÁ 1133 591 01 ŽDĀR NAD SĀZAVOU tel: 566651192, 605407990 e-mail: blaha.stan@gmail.com	ZODP.PROJEKTANT: STANSLAV BLAHA IČO: 15261182	AUTORIZACE:	PARĚ:
	PROJEKTANT: STANSLAV BLAHA	IČO: 43383513	
	STAVEBNÍK: SVAZ VODOVODŮ A KANALIZACÍ ŽDĀRSKO, VODĀRENSKĀ 2, 591 01 ŽDĀR NAD SĀZAVOU		
	MÍSTO STAVBY: JÍŘKOVICE		
	KRAJ: VYSOČNA		
NĀZEV AKCE:		FORMĀT: 2 A4	
JÍŘKOVICE - PRODLOUŽENÍ VODOVODU (PRO 3RD)		DATUM: 03/2020	
		STUPEŇ: DURSP	
		ZAKĀZKA: 2020/EM/13	
		MĚŘÍTKO: 1 : 1000	
ČĀST: C SITUĀČNÍ VÝKRESY	REVIZE: -		
OBSAH: KATASTRĀLNÍ SITUĀČNÍ VÝKRES	VÝKRES Č.: C.2		