



NÁRYS 1:20

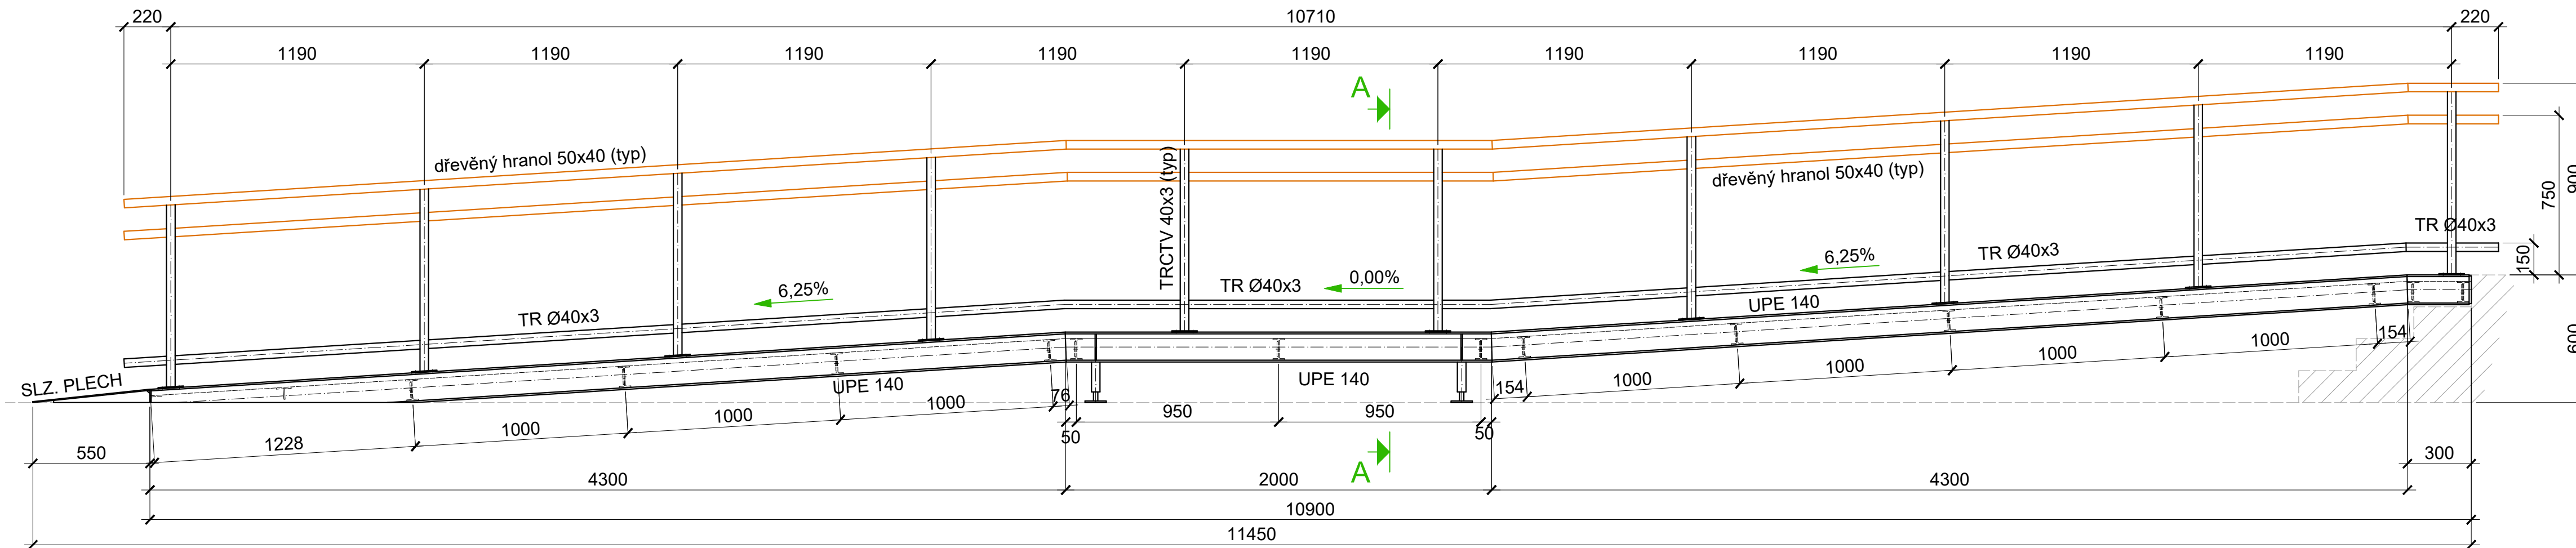


ŘEZ A - A 1:20

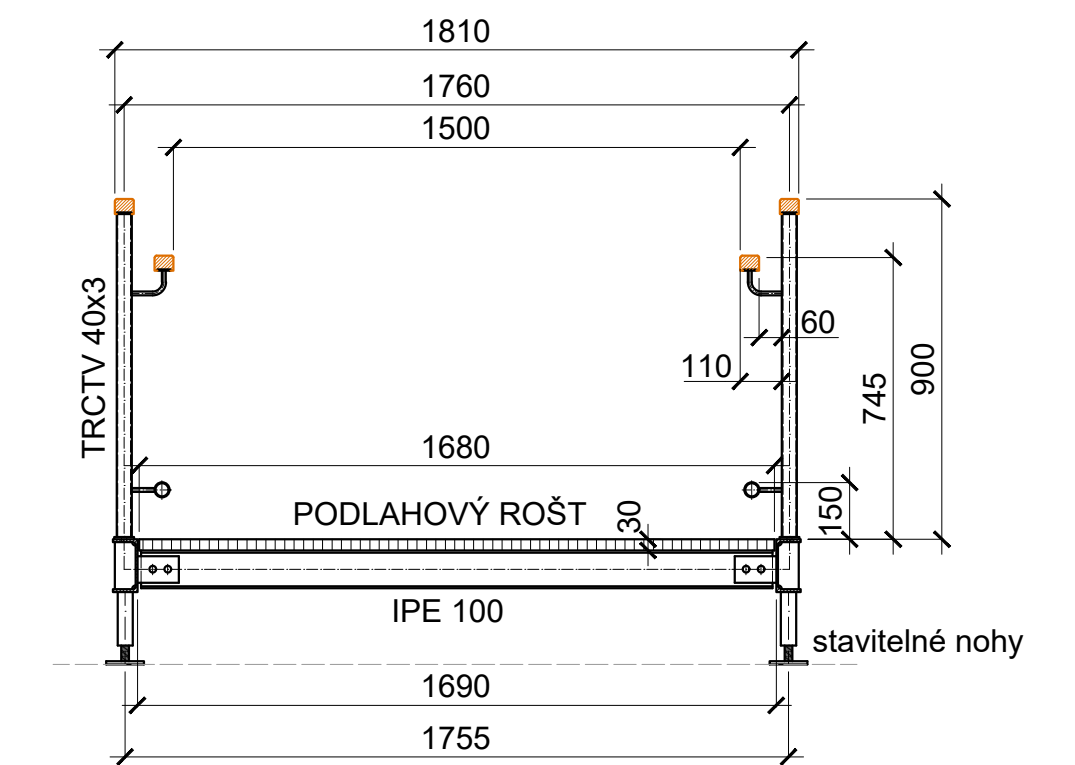

PODLAHOVÝ ROŠT
- KOMPOZIT S VELIKOSTÍ OKA VE SMĚRU CHŮZE max.15mm

KOTVENÍ RAMPY DO STÁVAJÍCÍHO SCHODU
- 4x ZÁVITOVÁ TYČ M16-200 (8.8, pozink)
- MINIMÁLNÍ HLOUBKA KOTVENÍ 150mm
- CHEMICKÁ KOTVA HIT-HY 200-A +

PŮDORYS 1:20

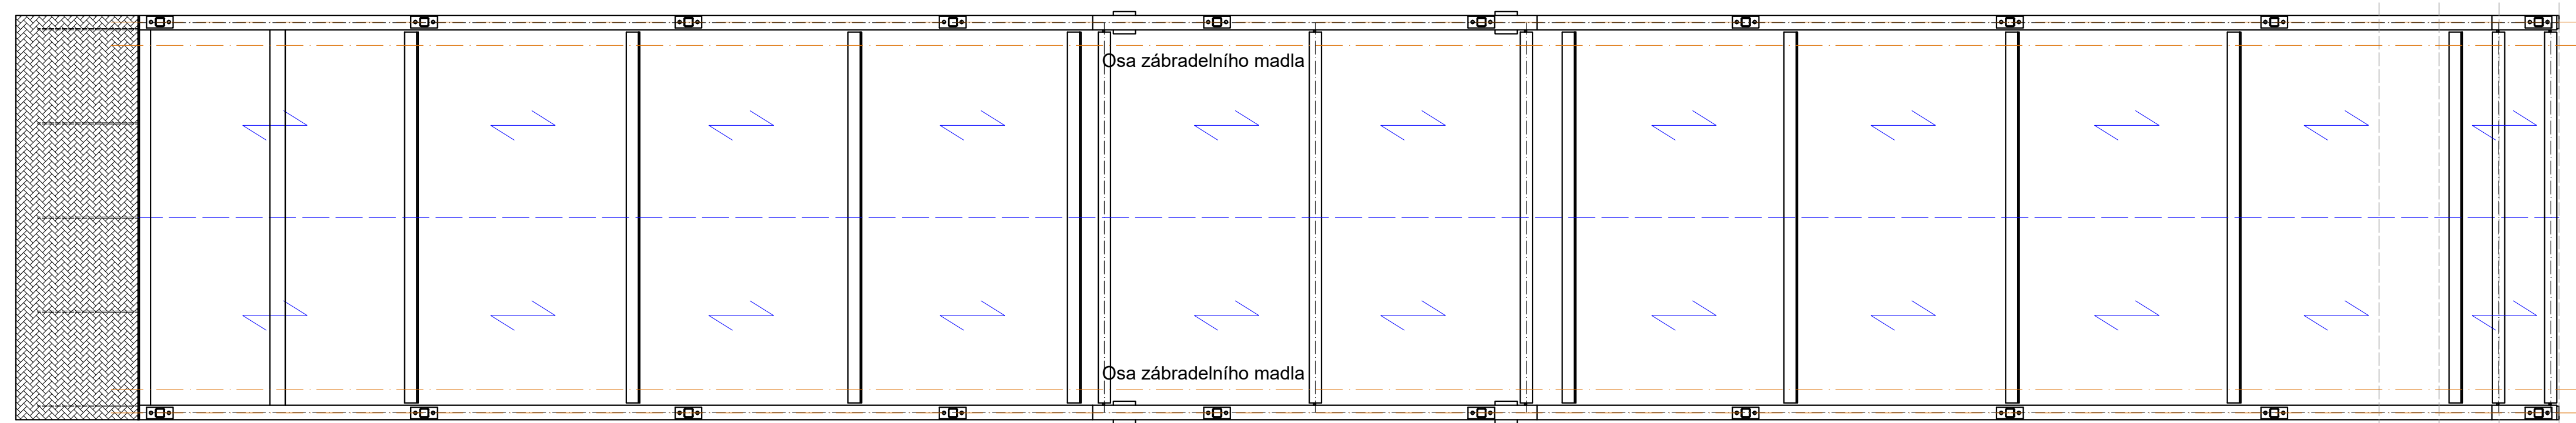

OBJEDNATEL:		Michal Bárta	
		Brno - Obřany 518; 614 00	
		IČ: 60365293	
VEDOUcí PROJEKTANT			
ZODP. PROJEKTANT			
VYPRACOVAL	Bc. MAREK CZERNER		
KONTROLOVAL	Ing. RADEK SVOBODA		
KRAJ:		STAV. ÚRAD:	
NÁZEV AKCE:		NÁJEZDOVÁ RAMPA u polikliniky Halasovo nám. 1	
		STUPEŇ	
		DATUM	11/2020
		FORMÁT/POČET STR.	4x4
		MĚŘÍTKO	1:20
NÁZEV OBJEKTU:	ČÁST:	Č. ZAK.	ČÍSLO SOUPRAVY
		SOUBOR	DWG
NÁZEV PŘÍLOHY:		Č. PŘÍLOHY:	
NÁRYS, PŮDORYS, ŘEZ		001	