

Níže uvedeného dne, měsíce a roku uzavřely smluvní strany:

VODÁRNA PLZEŇ a.s.

sídlo: Malostranská 143/2, 326 00 Plzeň
IČO: 25205625
zapsaná: obchodní rejstřík vedený u KS v Plzni, oddílu B, vložka č. 574
zastoupena: [redacted] generálním ředitelem
ve věcech provozu vodovodu je oprávněn jednat:
[redacted], vedoucí Provozu Vodovody Plzeň – město, tel.: [redacted]
bankovní spojení: [redacted]
číslo účtu: [redacted]
(dále v textu jen „provozovatel“)

a

Valcha Property Development a.s.

sídlo: Walterovo náměstí 329/3, Jinonice, 158 00 Praha 5
IČO: 27926931
zapsaná: obchodní rejstřík vedeném u Městského soudu v Praze, oddílu B, vložka č. 12125
zastoupena: [redacted], předseda představenstva
ve věcech provozu vodovodu a kanalizace je oprávněna jednat:
[redacted] tel. [redacted], e-mail: [redacted]
bankovní spojení: [redacted]
číslo účtu: [redacted]
(dále v textu jen „vlastník“)

DODATEK č. 2

**ke smlouvě o provozování stavby vodovodu a kanalizace pro veřejnou
potřebu č. [redacted] ze dne 19.12.2018**

I.

Předmět dodatku

Smluvní strany se dohodly na rozšíření článku III. **Předmět provozování** o níže specifikovaný vodovod pro veřejnou potřebu:

Vlastník tímto prohlašuje, že je investorem a vlastníkem stavby předmětného vodovodu, jako provozně souvisejícího prvku vodovodu pro veřejnou potřebu na území Statutárního města Plzeň, povolených rozhodnutím Magistrátu města Plzně, odbor stavebně správní, č.j.: [redacted] ze dne: 12.10.2020 na pozemcích p.č.: 2709, 2730, 2429/1, 2757, 2764, 2806 v kú: Valcha (dále jen „stavební povolení“).

- název stavby dle PD: „Nová Valcha, 6. fáze BD“

vodovodní řád PE 100 o délce 218, 07 m, vybudovaný v rámci lokality „Nová Valcha - 6.fáze/BD“

Situace předmětu provozování je součástí tohoto dodatku smlouvy.

Vlastník souhlasí s podmínkou provozovatele, který požaduje být přizván k opětovné kontrole osazení orientačních tabulek a poklopů po dokončení definitivní úpravy povrchů.

II.

Závěrečná ustanovení

1. Dodatek je účinný dnem nabytí právní moci rozhodnutí o kolaudaci stavby předmětu provozování nebo dnem nabytí právní moci rozhodnutí o předčasném užívání předmětu provozování, nebo dnem vydání kolaudačního souhlasu se stavbou předmětu provozování. Tímto dnem se provozovatel ujímá svých povinností podle tohoto dodatku.

Vlastník je povinen předat provozovateli doklad o kolaudaci event. povolení předčasného užívání, předmětu provozování neprodleně po vydání takového rozhodnutí vodoprávním úřadem, nejpozději do sedmi (7) kalendářních dnů.

2. Dodatek nabývá platnosti dnem podpisu oběma stranami a účinnosti dnem uveřejnění v registru smluv nebo k datu dle odst. 1 podle toho, která událost nastane později.
3. Tento dodatek obsahuje 2 strany textu a je vyhotoven ve 2 výtiscích s platností originálu. Každá ze smluvních stran obdrží 1 výtisk.
4. Tento dodatek vyjadřuje pravou a svobodnou vůli všech smluvních stran. Smluvní strany prohlašují, že se seznámily s jeho zněním, text je jim srozumitelný a na důkaz toho, nikoliv pod nátlakem tento dodatek podepisují.

Příloha: situace předmětu provozování

Provozovatel:

V Plzni dne 12-02-2021

Vlastník:

V PRAZE dne 18.2.2021

[Redacted signature]

VODÁRNA PLZEŇ a.s.

[Redacted name]
generální ředitel

[Redacted signature]

Valcha Property Development a.s.


[Redacted name]

[Redacted name]

[Redacted signature]

SOUR. SYSTÉM	VÝŠK. SYSTÉM	ZAMĚŘIL	KRESLIL	KONTROLOVAL
S - JTSK	B.p.v.			
AKCE:				
NOVÁ VALCHA D3.vodovod				
geodetické zaměření				
				
		Plzeňská 565, Stěnovice		
ZAK. Č.		1321101		
DATUM		12/2020		
FORMÁT		A3		
VÝKRES Č.		1		
MĚŘITKO		1 : 500		

Plzeň Valcha

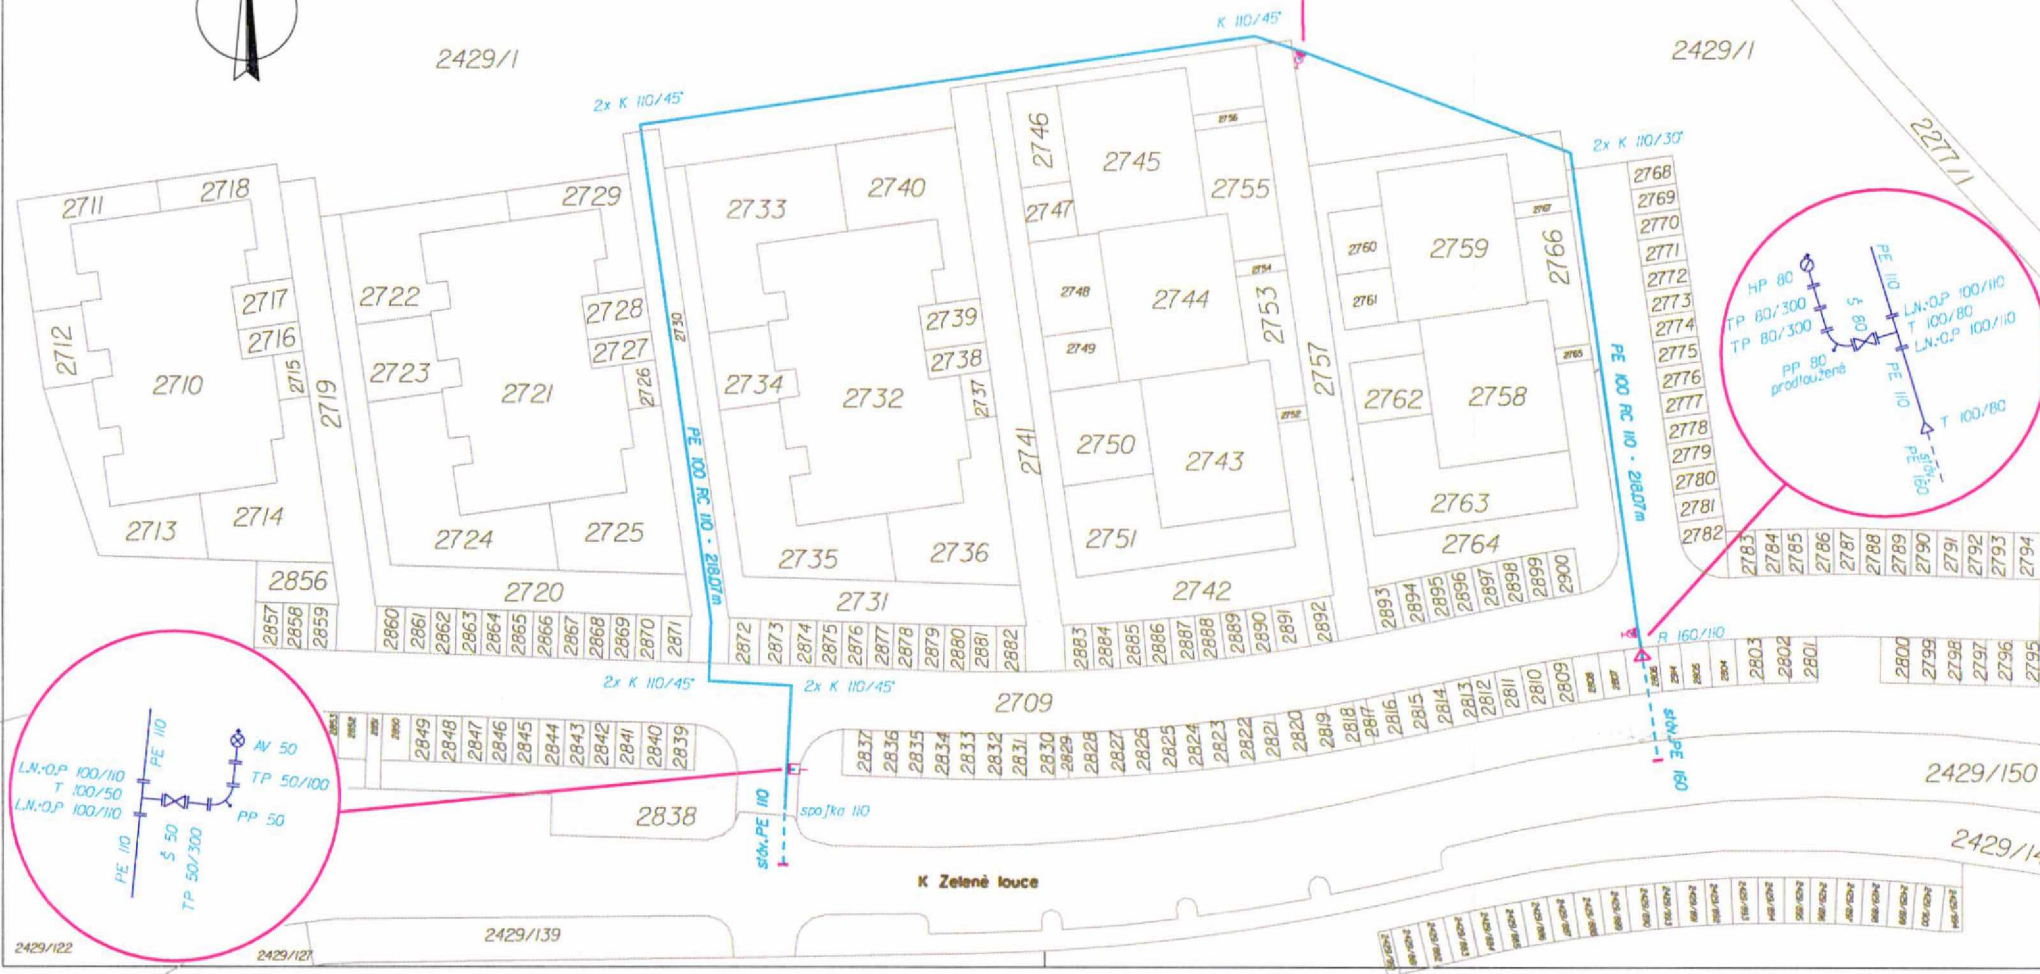

1786/1

2429/1

2429/1

2277/1

2429/150

2429/144

2429/139

2429/122

2429/121

K Zelené louce

