


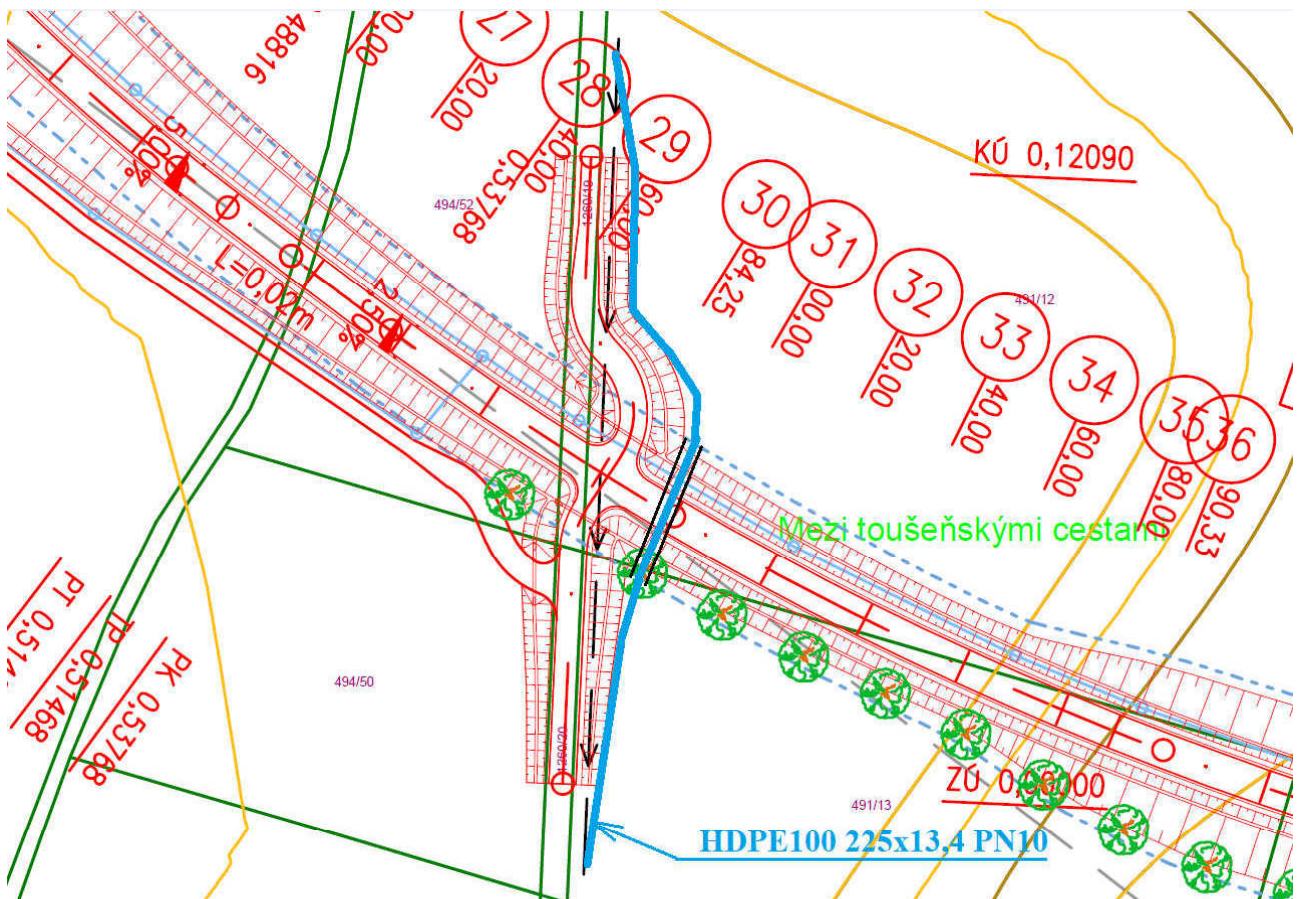
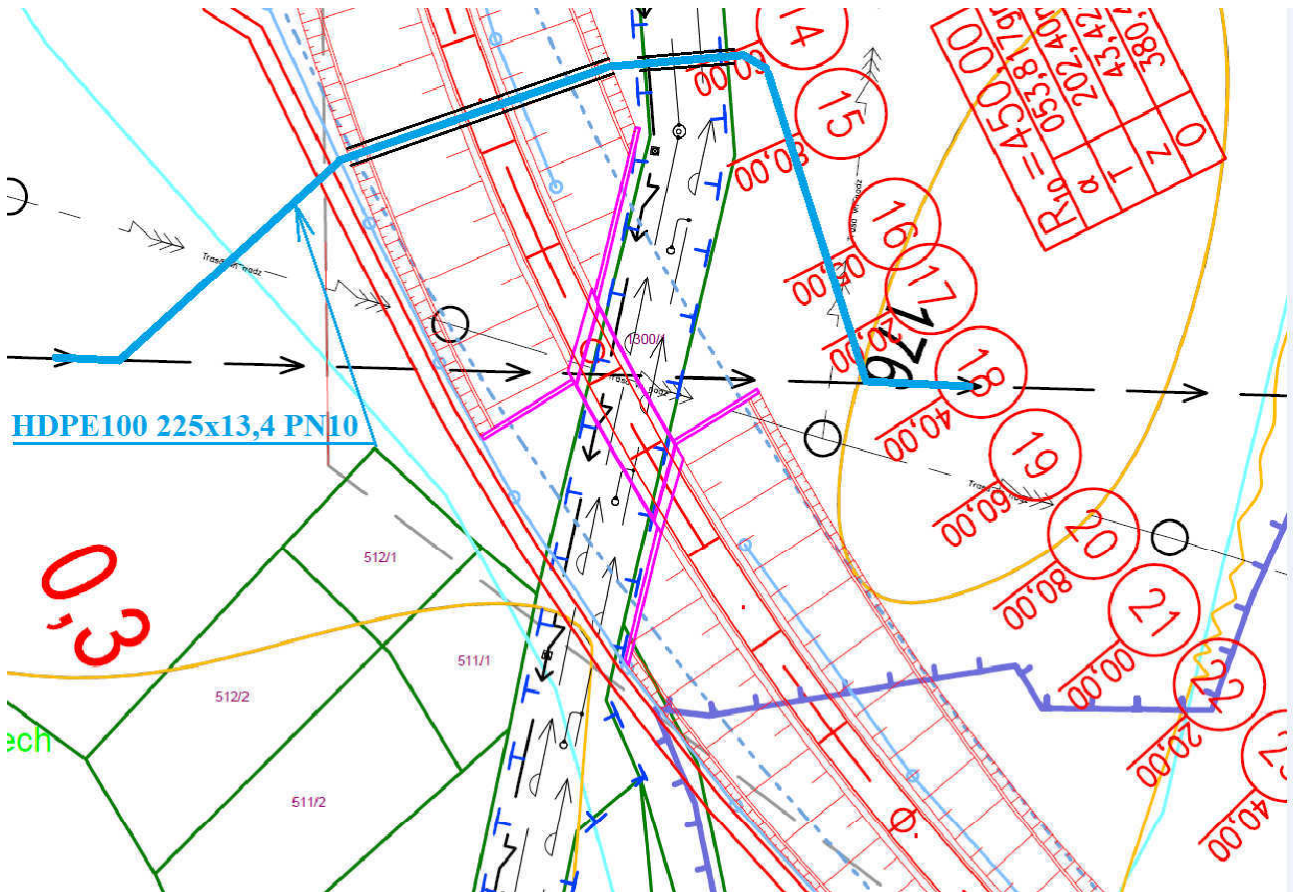


Příloha: Přeložky závlahových zařízení

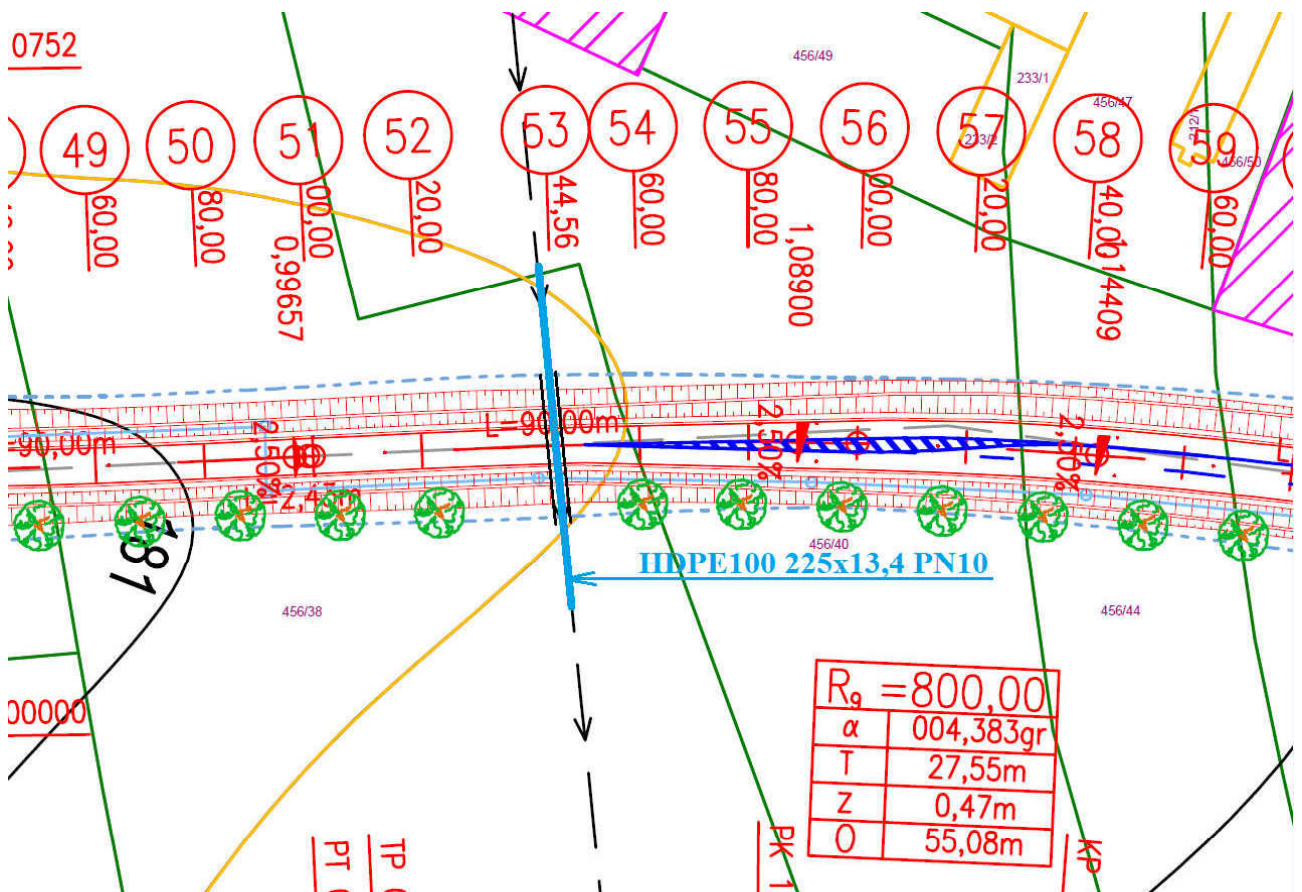


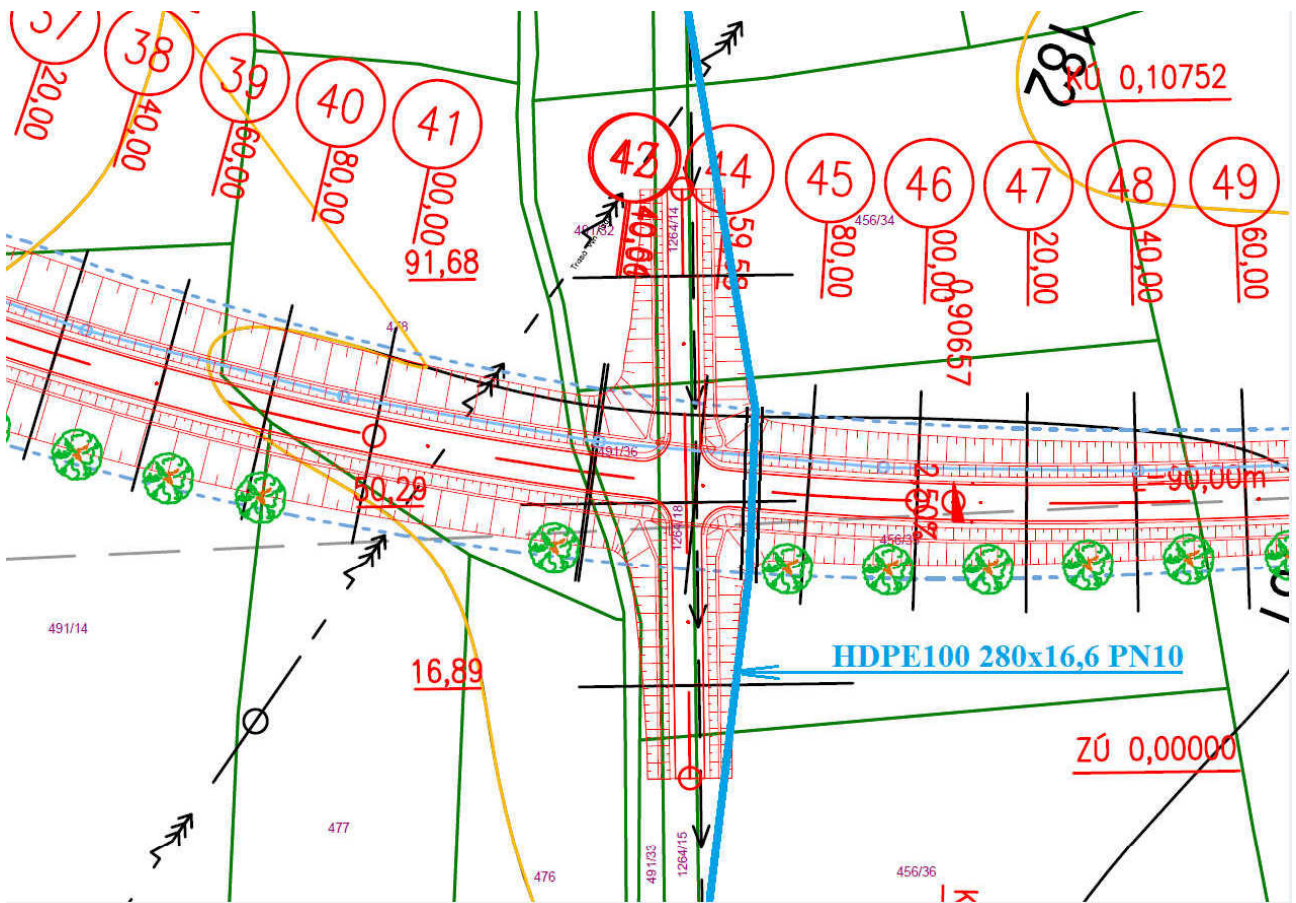


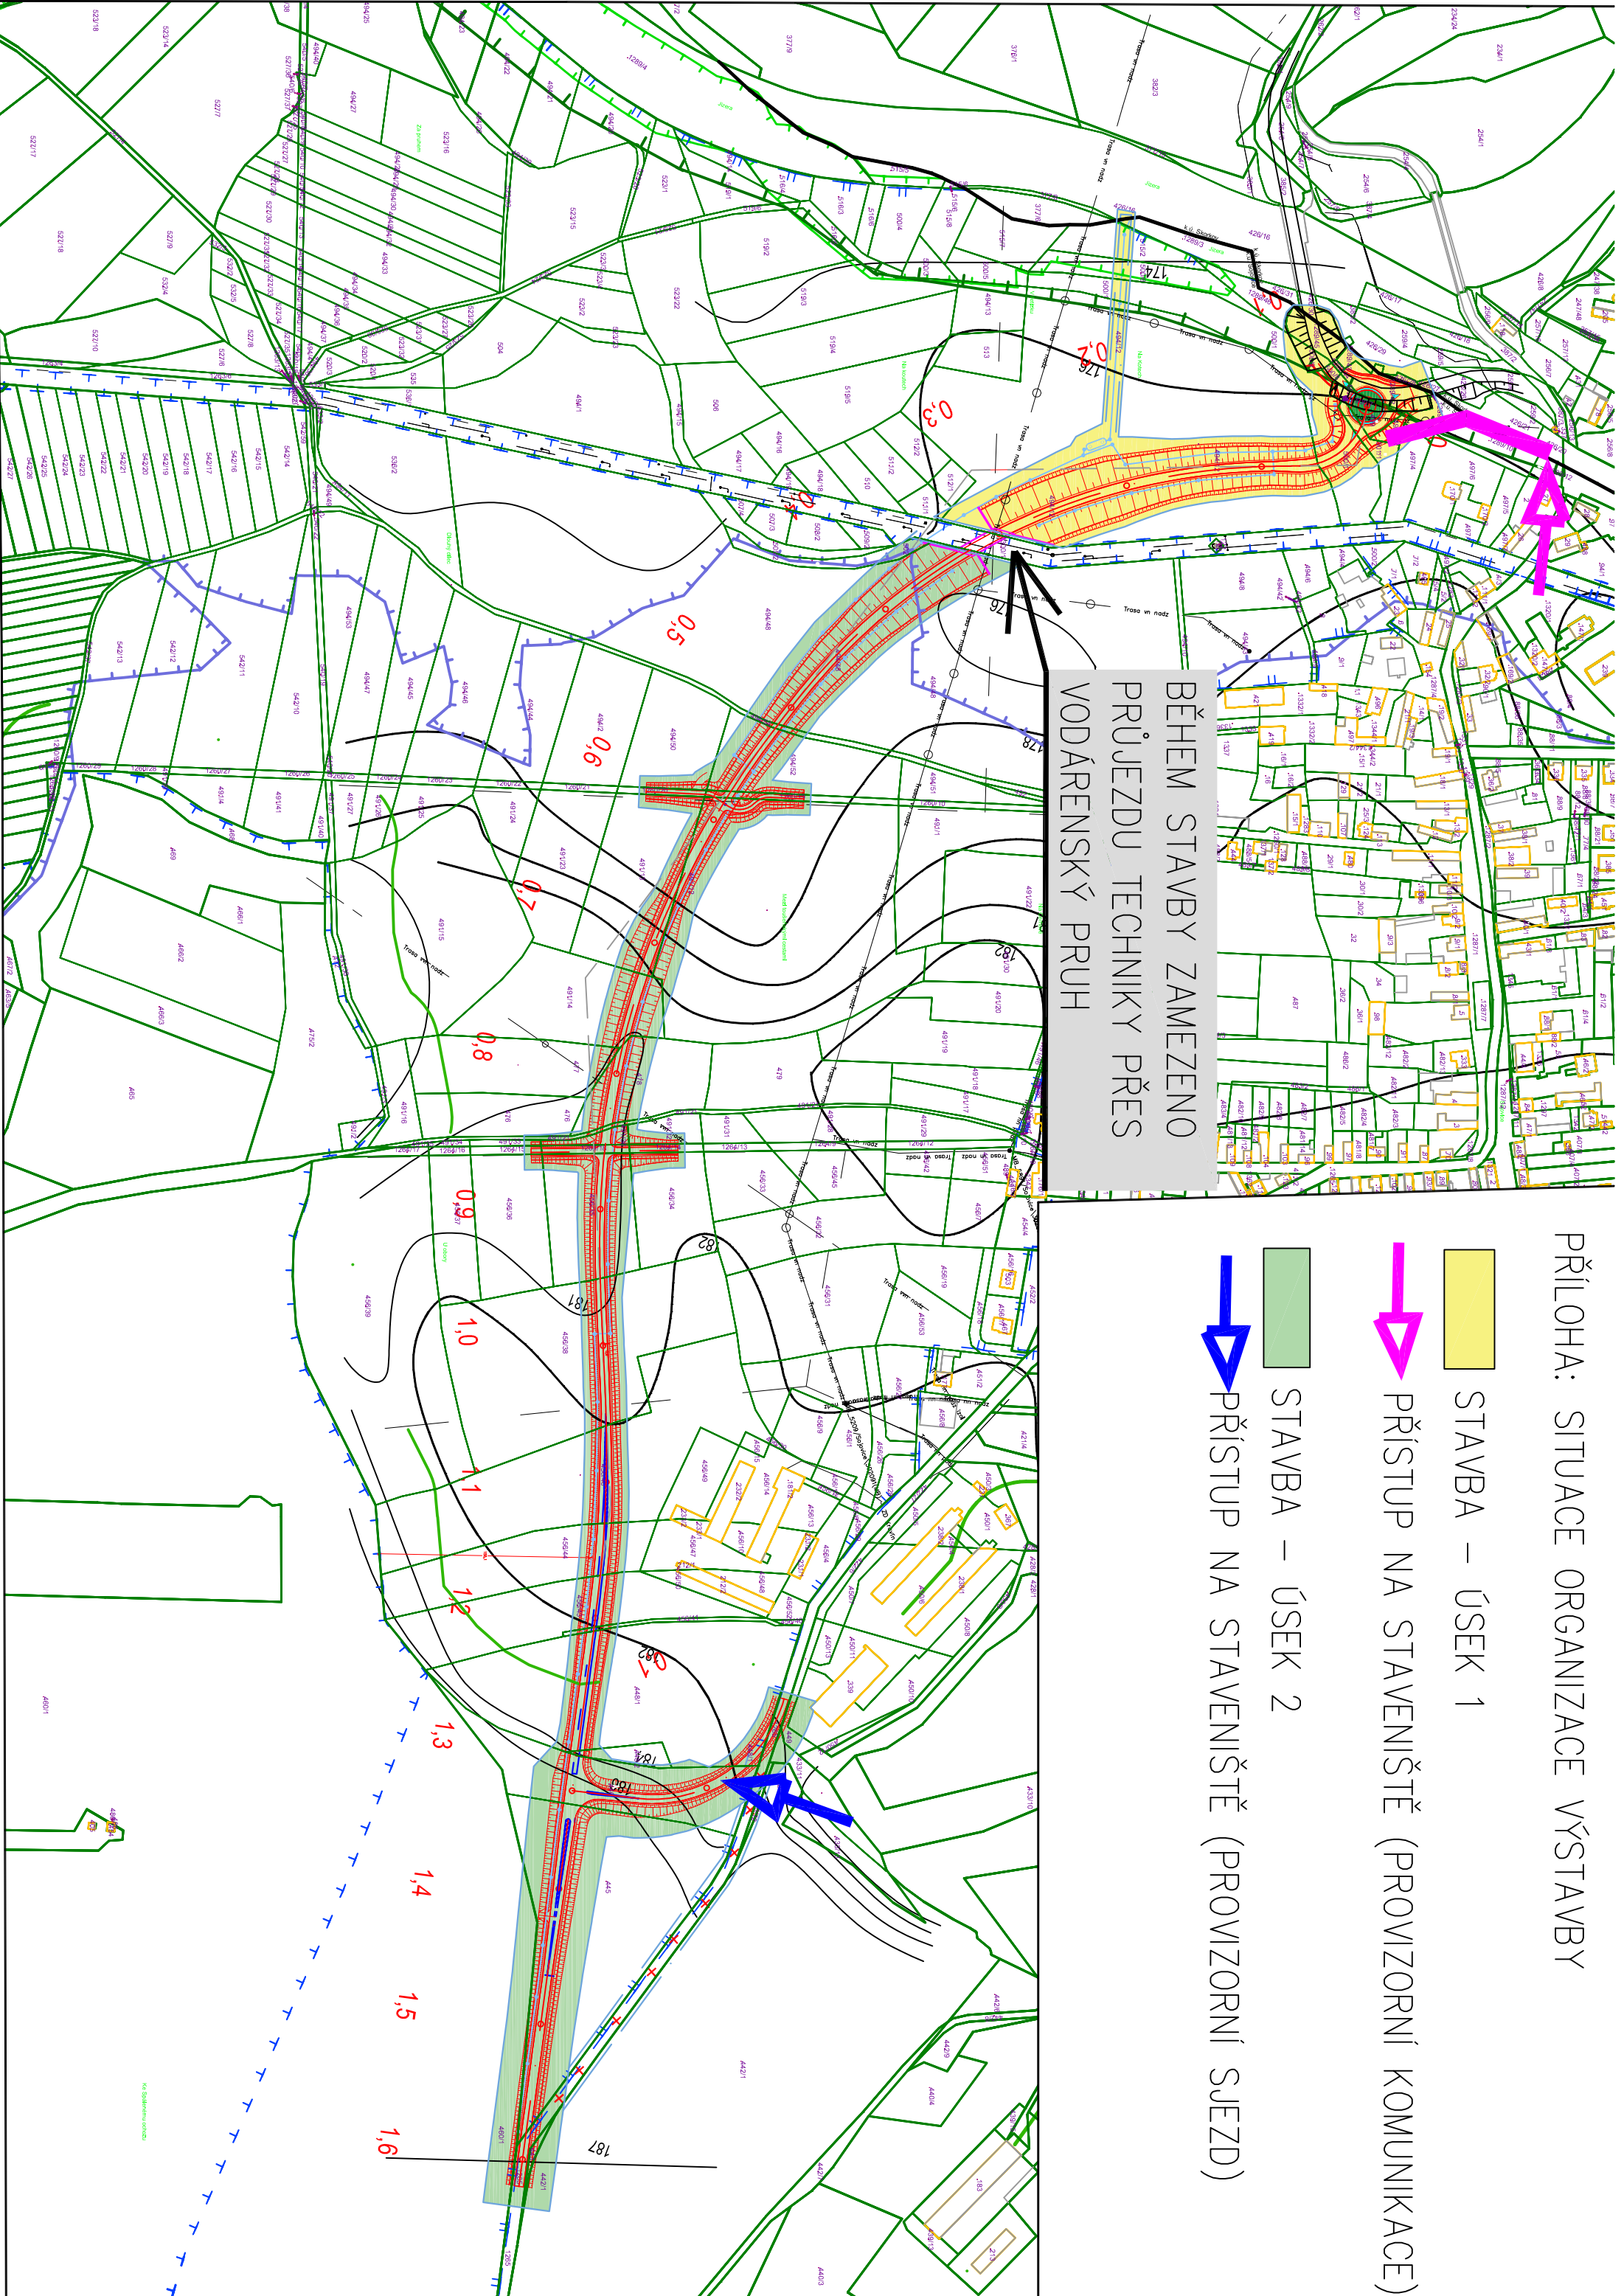

BĚHEM STAVBY ZAMEZENO
PRŮJEZDU TECHNICKÝ PŘES
VODÁRENSKÝ PRŮH

PŘÍLOHA: SITUACE ORGANIZACE VÝSTAVBY

- STAVBA – ÚSEK 1
- PŘÍSTUP NA STAVENIŠTĚ (PROVIZORNÍ KOMUNIKACE)
- STAVBA – ÚSEK 2
- PŘÍSTUP NA STAVENIŠTĚ (PROVIZORNÍ SJEZD)

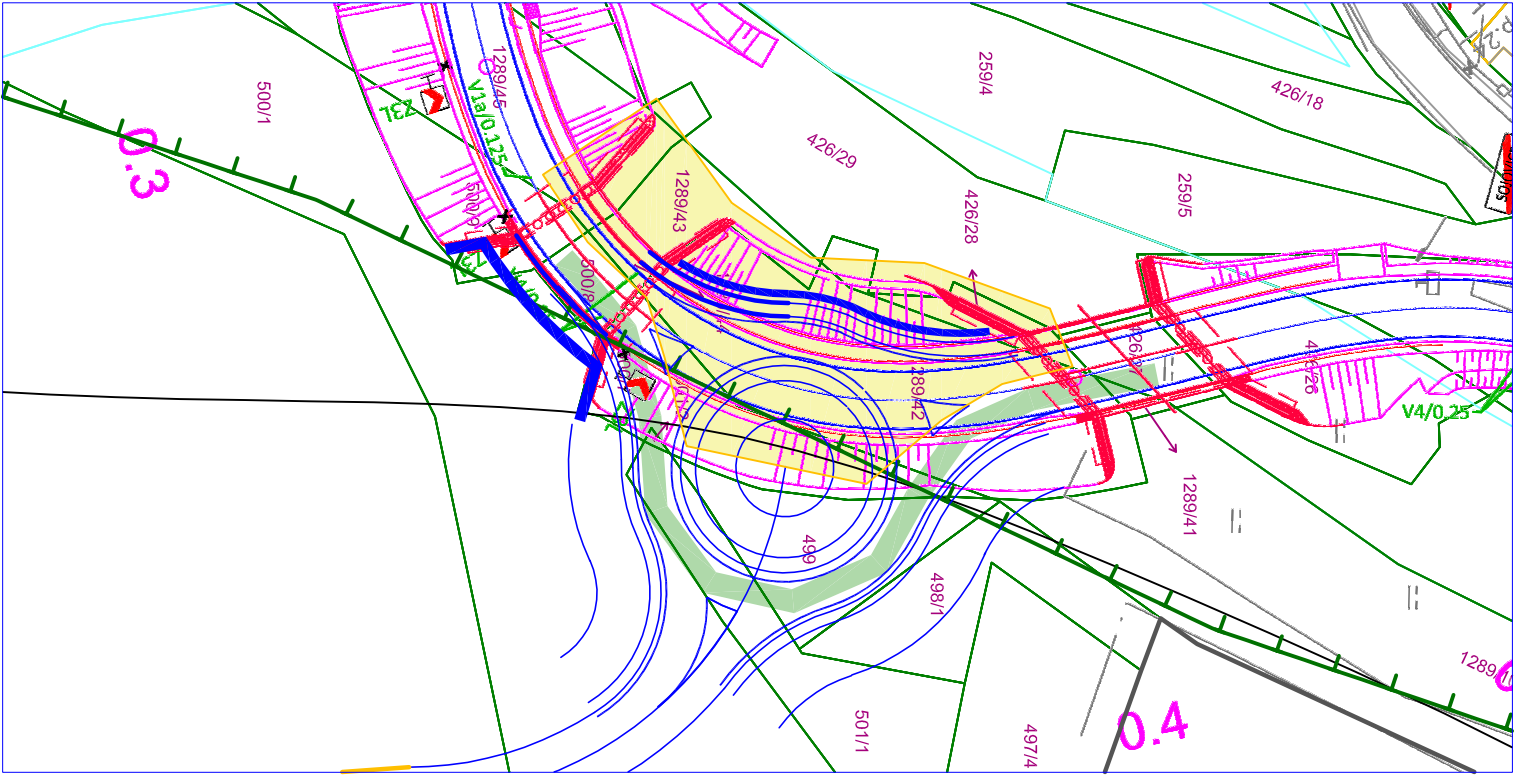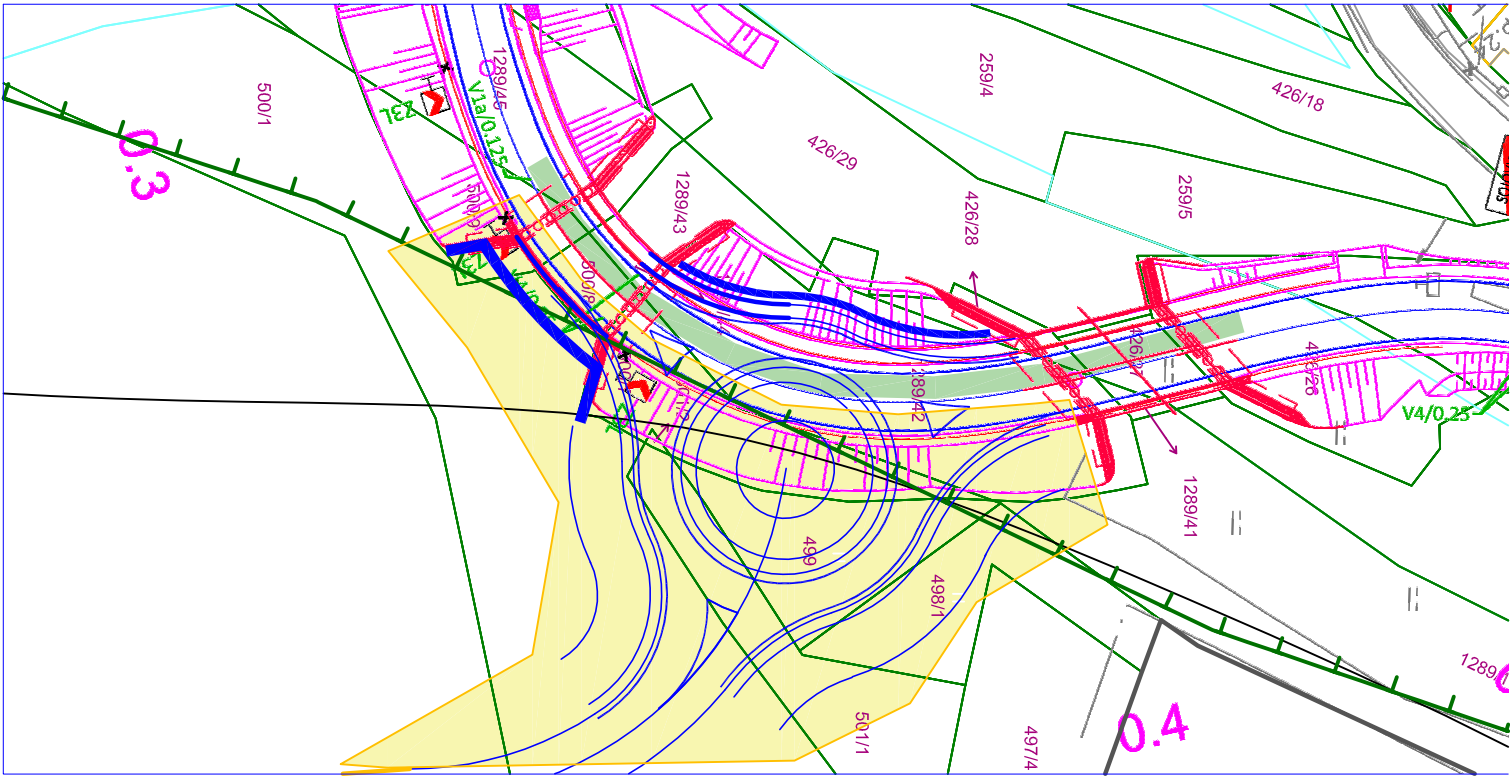

**DETAIL VÝSTAVBY OKRUŽNÉ
KŘÍŽOVATKY PD PŮLKÁCH**

- STAVBA
- PRŮVOD V JEDNOM
JÍZDNÍM PRUHU

SOJOVICE, OBCHVAT – TES**TECHNICKÁ STUDIE STAVBY (TST)****A PRŮVODNÍ ZPRÁVA****B VÝKRESY**

- B1 PŘEHLEDNÁ SITUACE
- B2 SITUACE VARIANT
- B3 SITUACE VYBRANÉ VARIANTY
- B4 PODÉLNÝ PROFIL
- B5 VZOROVÝ PŘÍČNÝ ŘEZ
- B6 MOST
- B7 USAZOVACÍ NÁDRŽ
- B8 ZÁKRES DO ORTOFOTOMAPY

C SOUVISÍCÍ DOKUMENTACE

- C1 POSOUZENÍ ODTOKOVÝCH POMĚRŮ
- C2 ORIENTAČNÍ GEOTECHNICKÝ PRŮZKUM
- C3.1 ZÁBOROVÝ ELABORÁT - TABULKA
- C3.2 ZÁBOROVÝ ELABORÁT - SITUACE
- C4 ODHAD STAVEBNÍCH NÁKLADŮ

D DOKLADY

- D1 ZÁPIS Z KD PROJEKTU
- D2 VYJÁDŘENÍ DOSS A EXISTENCE SÍTÍ