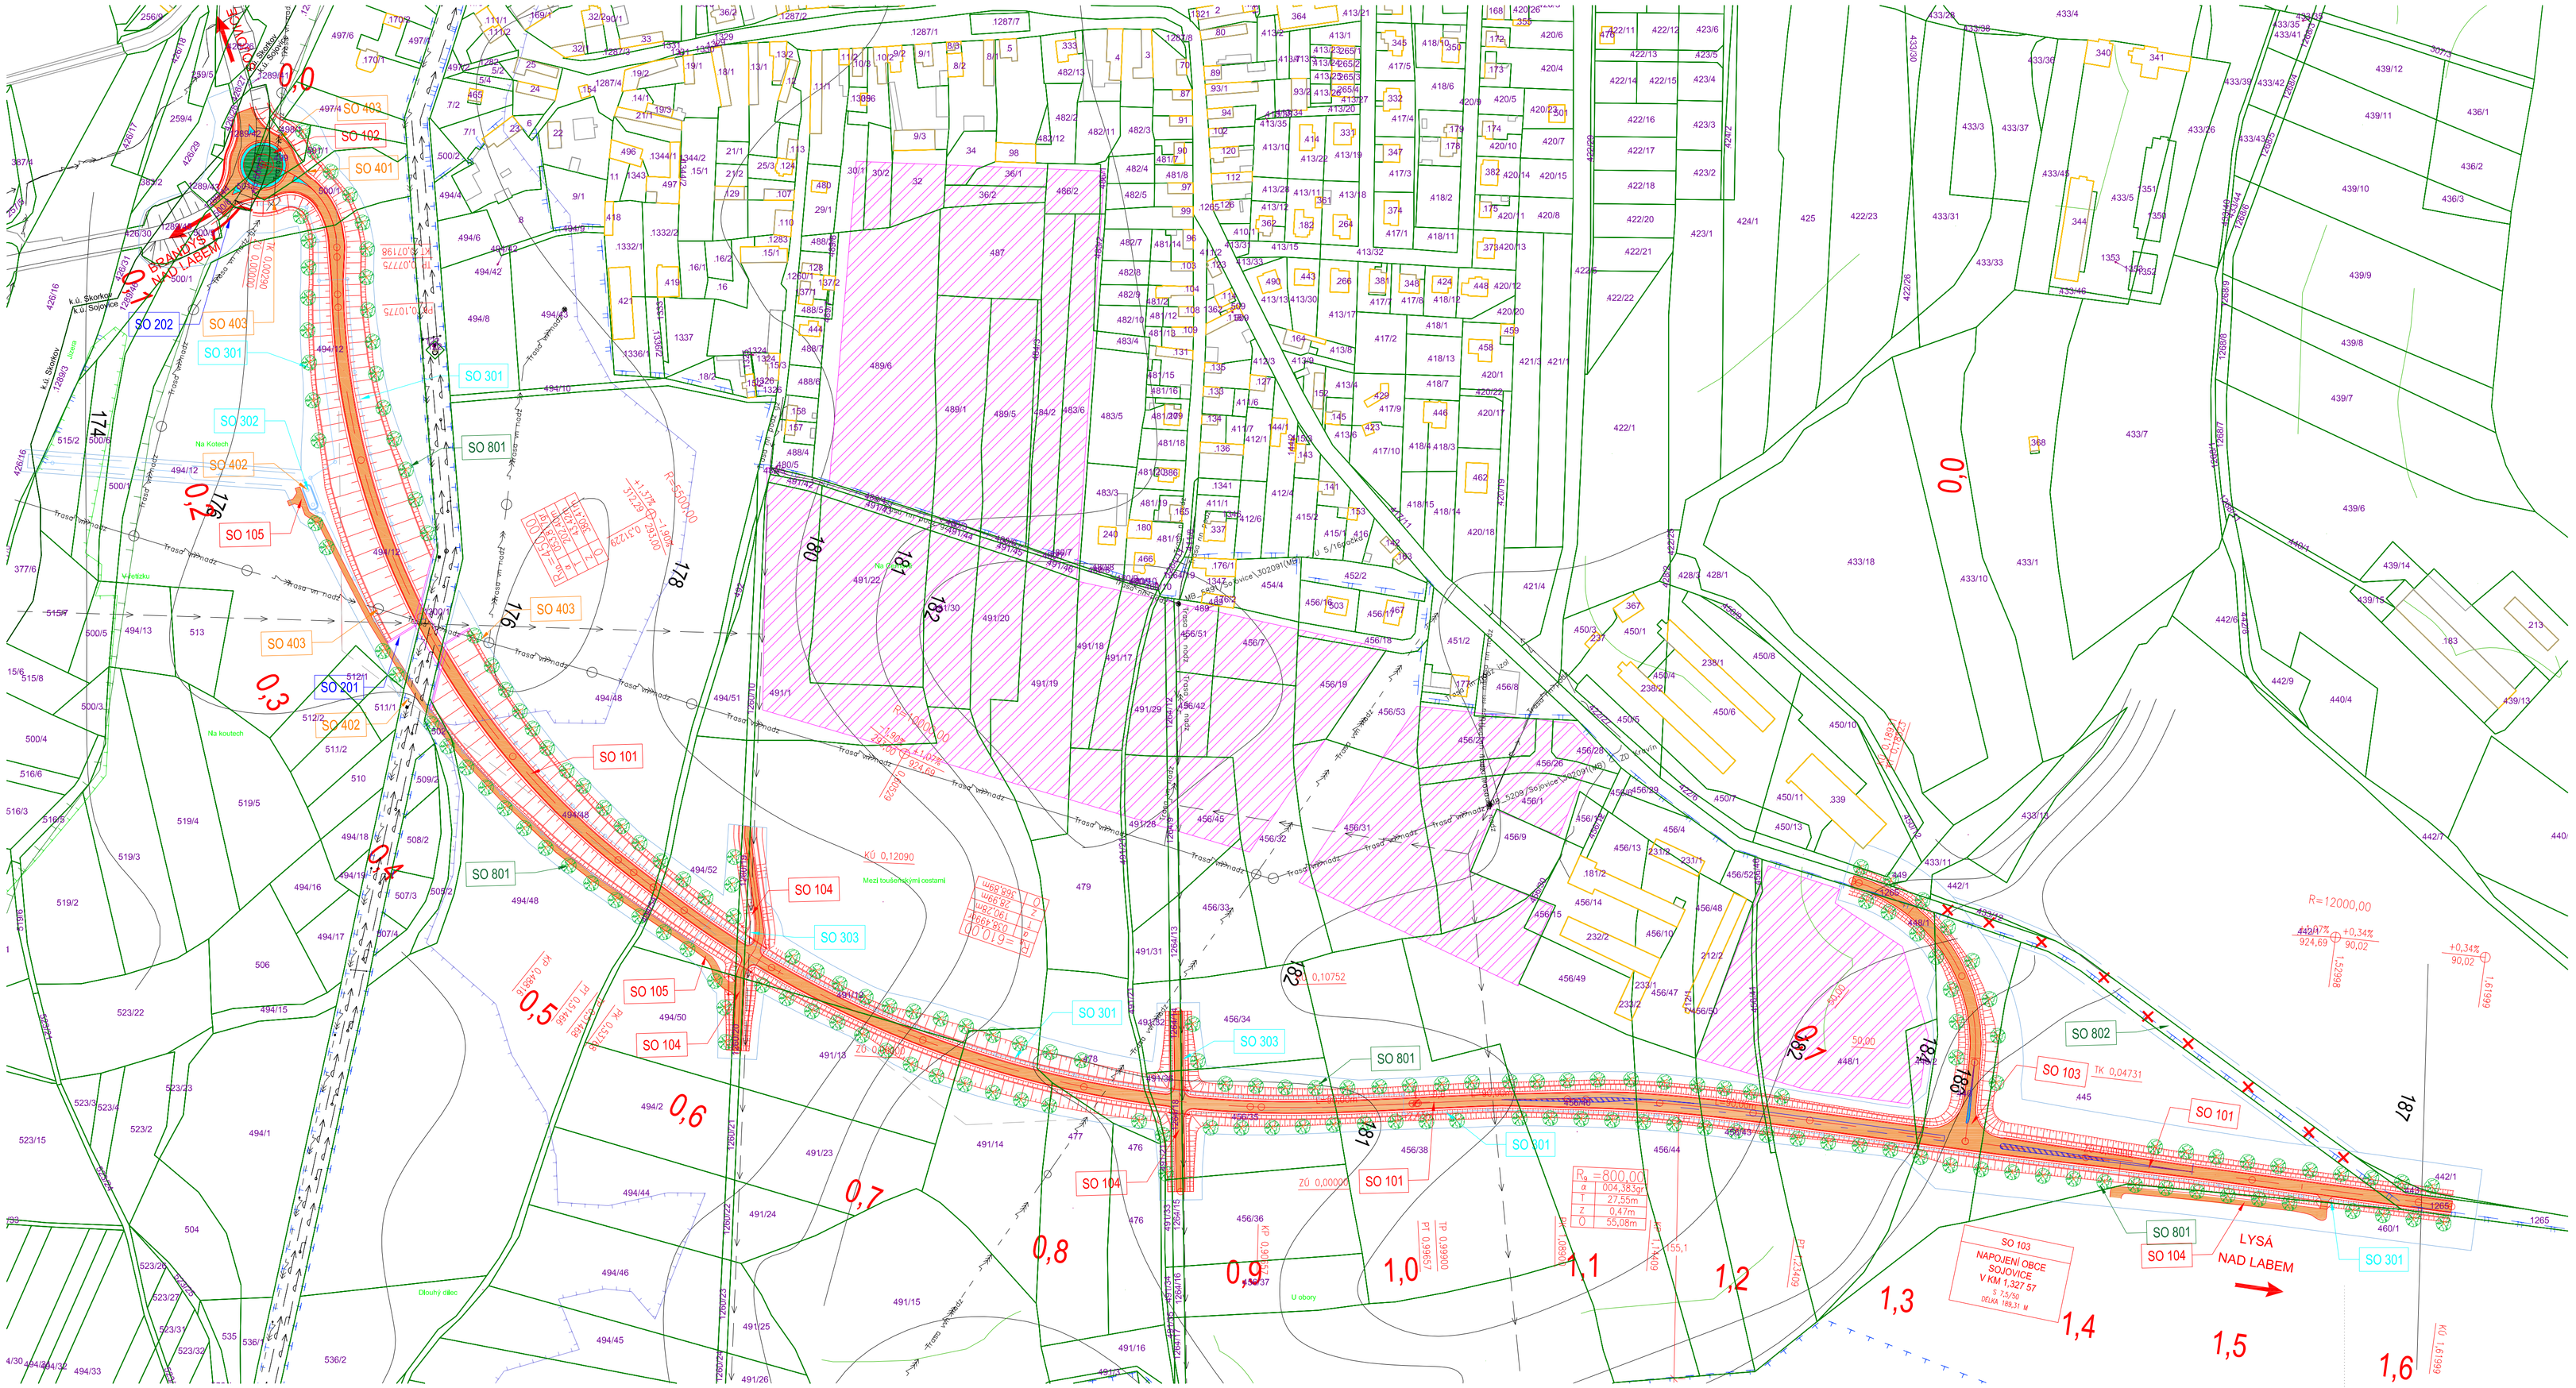

OBJEKTY STAVBY:

- S0 001 SO 001 DEMOLICE
- S0 002 SO 002 KÁCENÍ LESNÍ ZELENĚ
- S0 003 SO 003 KÁCENÍ MIMOLESNÍ ZELENĚ
- S0 101 SO 101 SILNICE II/331 – OBCHVAT
- S0 102 SO 102 OKRUŽNÍ KŘIŽOVATKA
- S0 103 SO 103 STYKOVÁ KŘIŽOVATKA
- S0 104 SO 104 NAPOJENÍ ÚČELOVÝCH KOMUNIKACÍ
- S0 105 SO 105 ÚČELOVÁ KOMUNIKACE K RETENČNÍ NÁDRŽI
- S0 106 SO 106 DOPRAVNÍ ZNAČENÍ
- S0 107 SO 107 DIO
- S0 201 SO 201 MOST PŘES VODÁRENSKÉ ZAŘÍZENÍ
- S0 202 SO 202 INUNDAČNÍ MOST – ROZŠÍŘENÍ
- S0 301 SO 301 DEŠTOVÁ KANALIZACE
- S0 302 SO 302 ZÁCHYTNÁ NÁDRŽ
- S0 303 SO 303 PŘELOŽKY ZÁVLAHOVÝCH ŘADŮ
- S0 304 SO 304 MONITOROVACÍ VRT
- S0 401 SO 401 OSVĚTLENÍ OKRUŽNÍ KŘIŽOVATKY
- S0 402 SO 402 PRELOŽKY VEDENÍ VVN
- S0 403 SO 403 PRELOŽKY VEDENÍ VN
- S0 404 SO 404 PŘEČERPÁVACÍ STANICE
- S0 801 SO 801 VEGETAČNÍ ÚPRAVY
- S0 802 SO 802 REKULTIVACE

LEGENDA SÍTÍ

- NN PŘÍPOJKA, ÚZEMÍ S NN PŘÍPOJKOU (CETIN)
- ZAMĚŘENÝ PRŮBĚH OPTICKÉHO KABELU HDPE TRUBKY NEBO SOUBĚH OPTICKÉHO A METALICKÉHO KABELU (CETIN)
- NADZEMNÍ SÍTĚ (CETIN)
- Silnoproud (Pražské vodovody a kanalizace)
- Rozvody z sběrných studní (Pražské vodovody a kanalizace)
- Sběrné studny (Pražské vodovody a kanalizace)
- VEDENÍ VELMI VYSOKÉHO NAPĚTÍ – NADZEMNÍ (ČEZ)
- VEDENÍ VYSOKÉHO NAPĚTÍ – NADZEMNÍ (ČEZ)
- VEDENÍ NÍZKÉHO NAPĚTÍ – PODZEMNÍ (ČEZ)
- VEDENÍ NÍZKÉHO NAPĚTÍ – NADZEMNÍ (ČEZ)
- ZÁVLAHOVÉ ŘADY – (Závlahy Přerov nad Labem s.r.o.)

LEGENDA – OCHRANNÁ PÁSMA

- NADREGIONÁLNÍ BIOKORIDOR
- LOKÁLNÍ BIOKORIDOR LBK 1–3
- OCHRANNÉ PÁSMO VODNÍHO ZDROJE Kóraný I.st.
- OCHRANNÉ PÁSMO VODNÍHO ZDROJE Kóraný IIa.st.
- ZÁPLAVOVÉ ÚZEMÍ Q100
- VZDÁLENOST 50m OD KRAJE LESA

LEGENDA

- Navržená komunikace
- Žulová dlažba
- Zatravnění

LEGENDA

- Sadová výsadba
- Svahy násypů a zářezů
- Objekty ke zrušení
- Katastr nemovitostí (č. parcely)
- sklonové poměry
- Mapový podklad
- Hrana komunikace
- Osa komunikace

AUTORSPACE

ČÍSLO PARE

ČÍSLO ZMĚNY	DATUM ZMĚNY	POPIS/OBSAH ZMĚNY	PODPIS

SOJOVICE, OBCHVAT - TES

název akce

stavební objekt

KSÚS SK p.o.
Zborovská 81/11
150 21 Praha 5 - Smíchov
objednatel

. . . spolupráce

K.Ú. SOJOVICE
místo stavby

Středočeský
kraj

DIK
DOPRAVNÍ INŽENÝRSKÁ KANCELÁŘ, s.r.o.
Bozděchova 1668, 500 02 Hradec Králové
tel : 495 219 036, 495 212 647, fax : 495 221 677
e-mail : dik@dik - hk.cz, http : www.dik-hk.cz

SITUACE VYBRANÉ VARIANTY

výkres

1:2000 měřítko

TST stupeň

ING. M. BURIANEC kontroloval

ING. R.FIŠER hlavní inženýr projektu

A103/19 číslo zakázky

ING. M. BURIANEC zodpovědný projektant

ING. R. FIŠER vypracoval

01/2020 datum

B3 číslo přílohy