


Příloha č. 1
k.ú. Valdíkov

pozemky a části
pozemků v pachtu

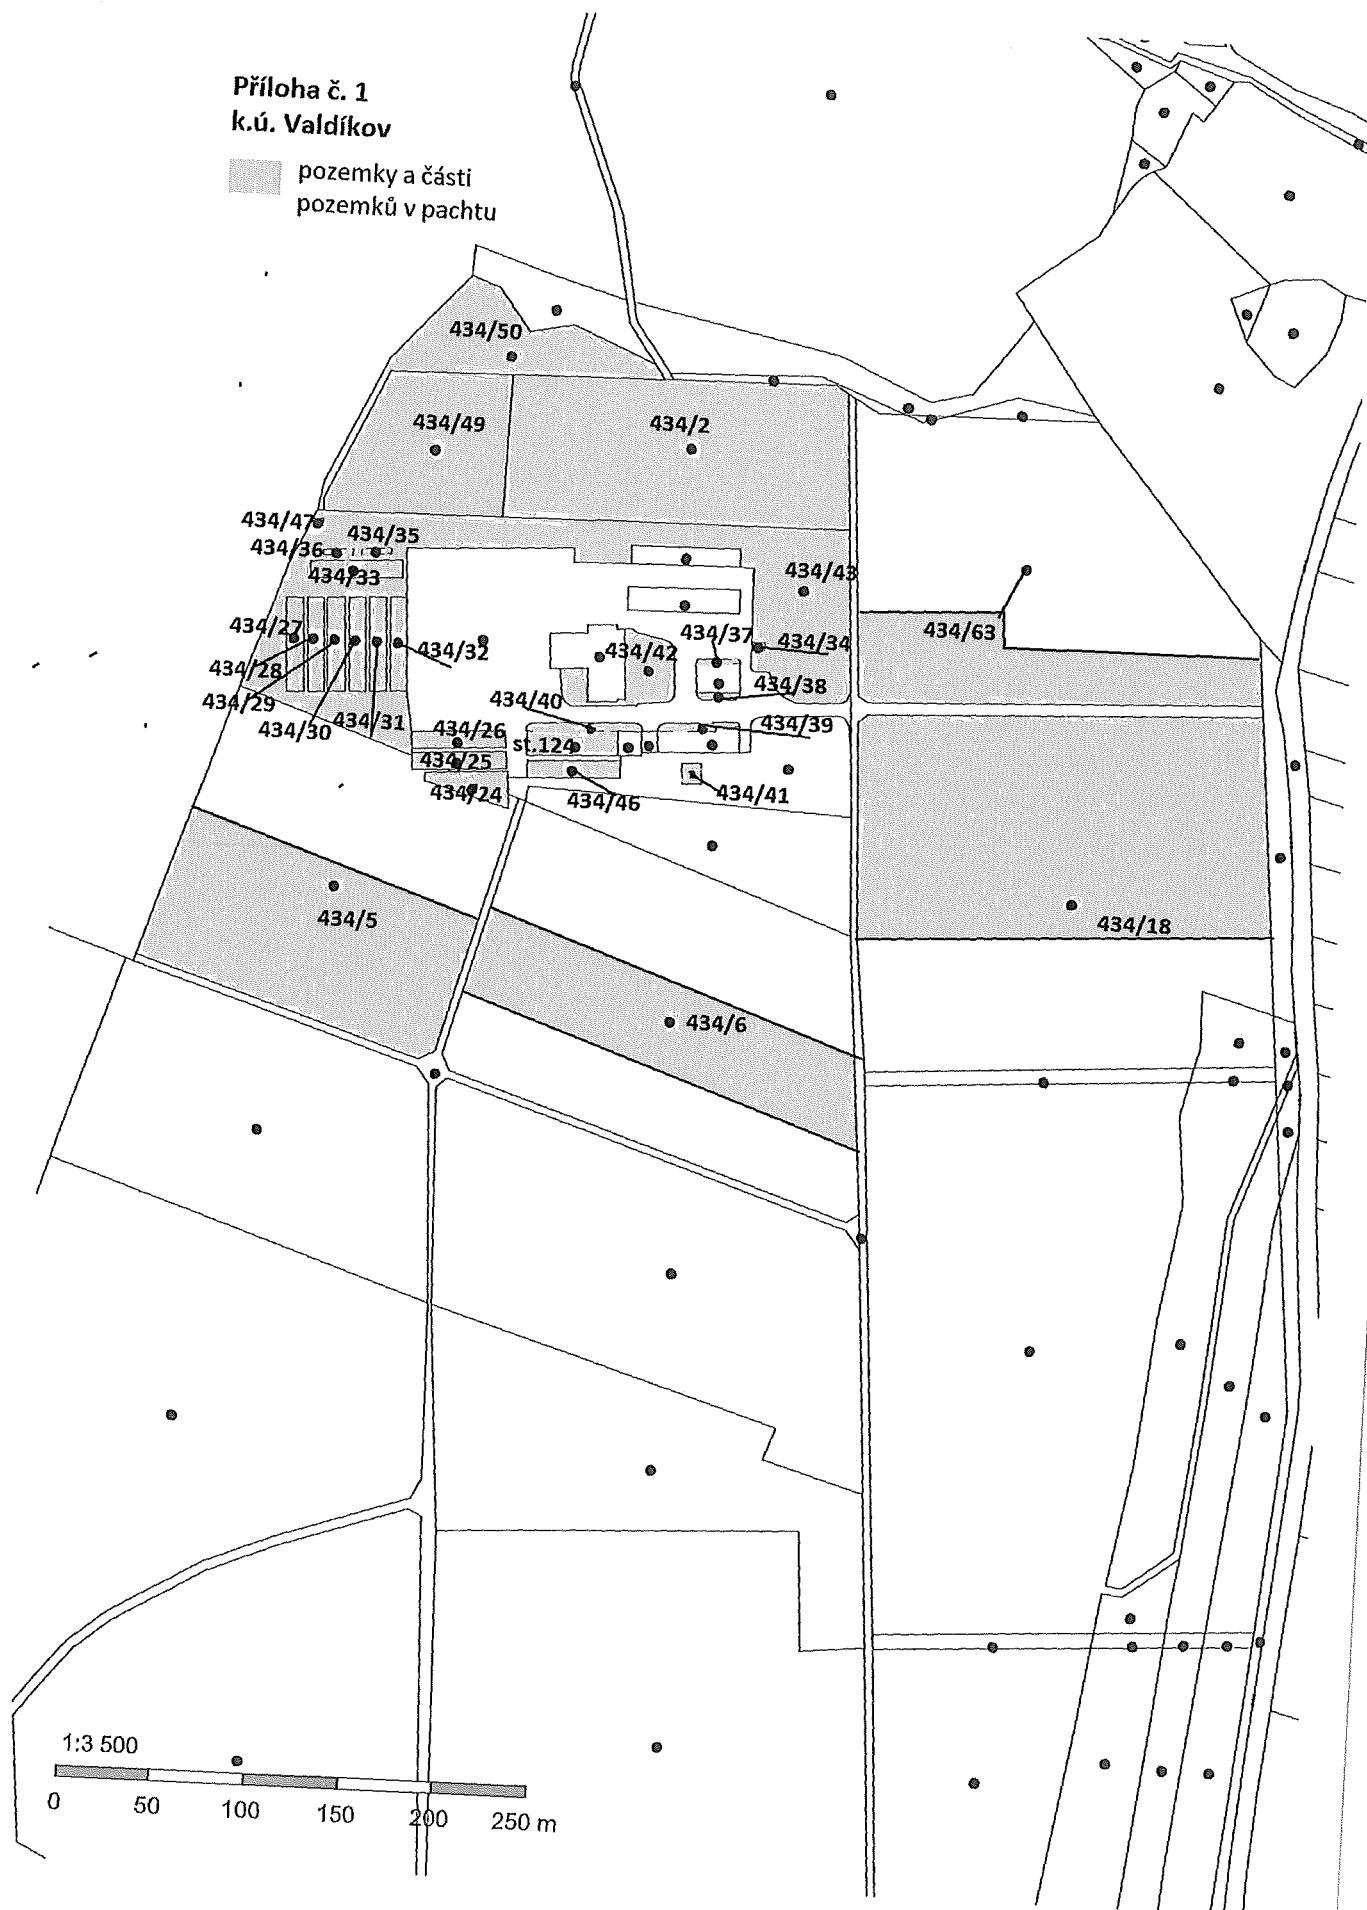

1:3 500

0 50 100 150 200 250 m