


ú. Horní Břečkov parc. KN 257, 256/19 – část

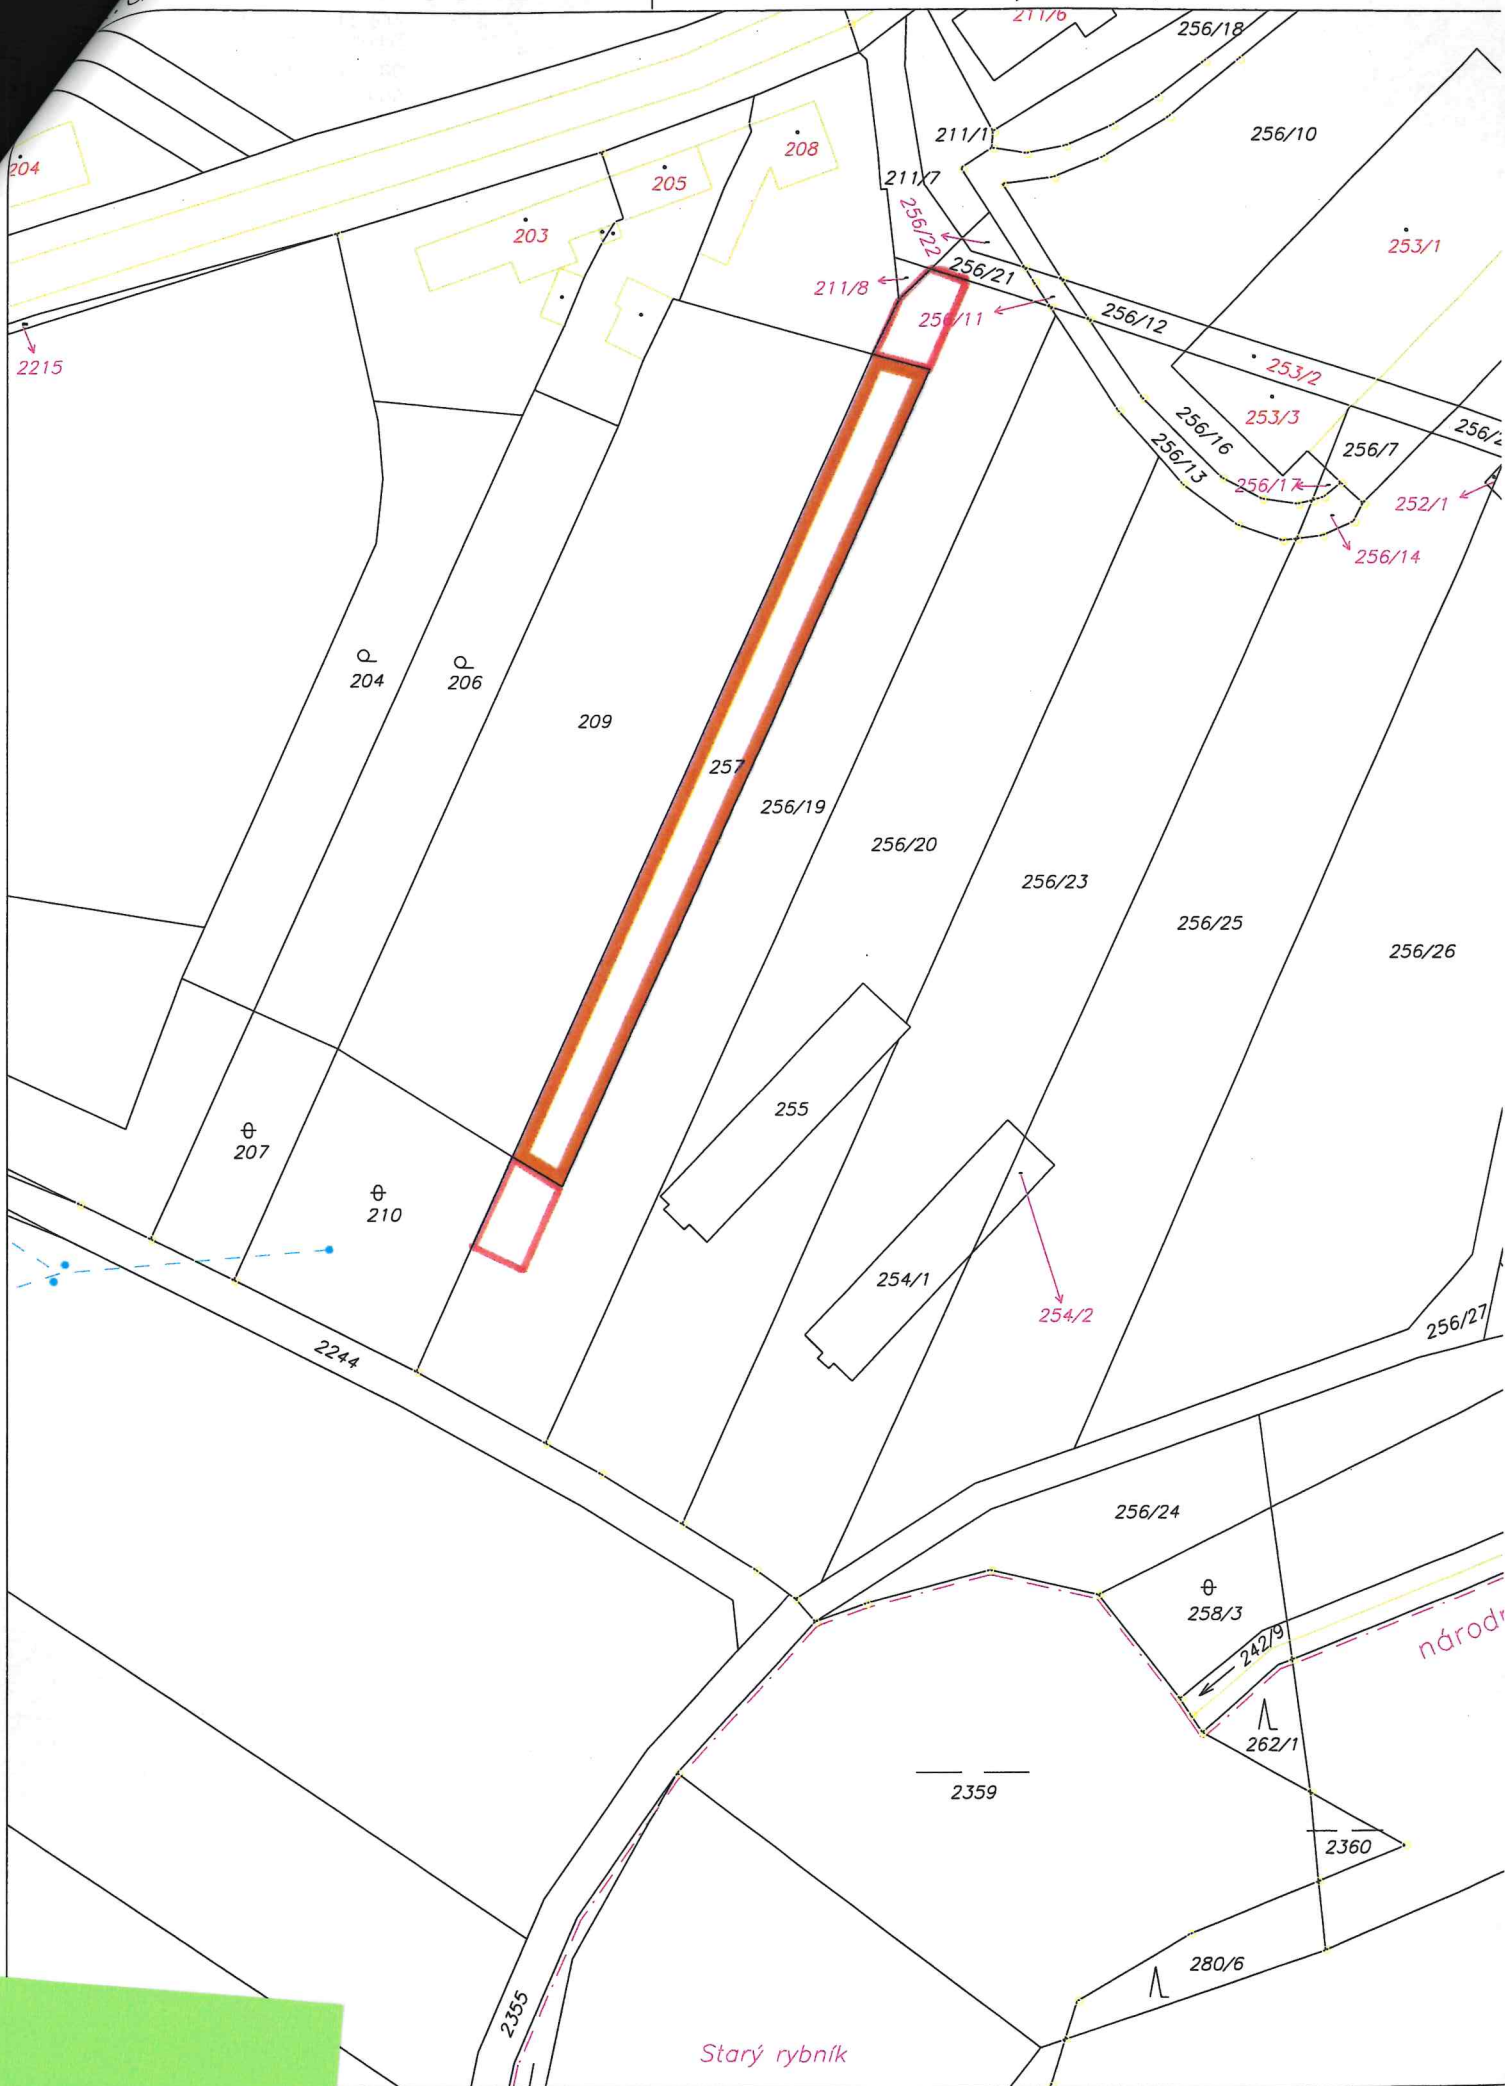

1:1000