


PŮDORYS I.PP

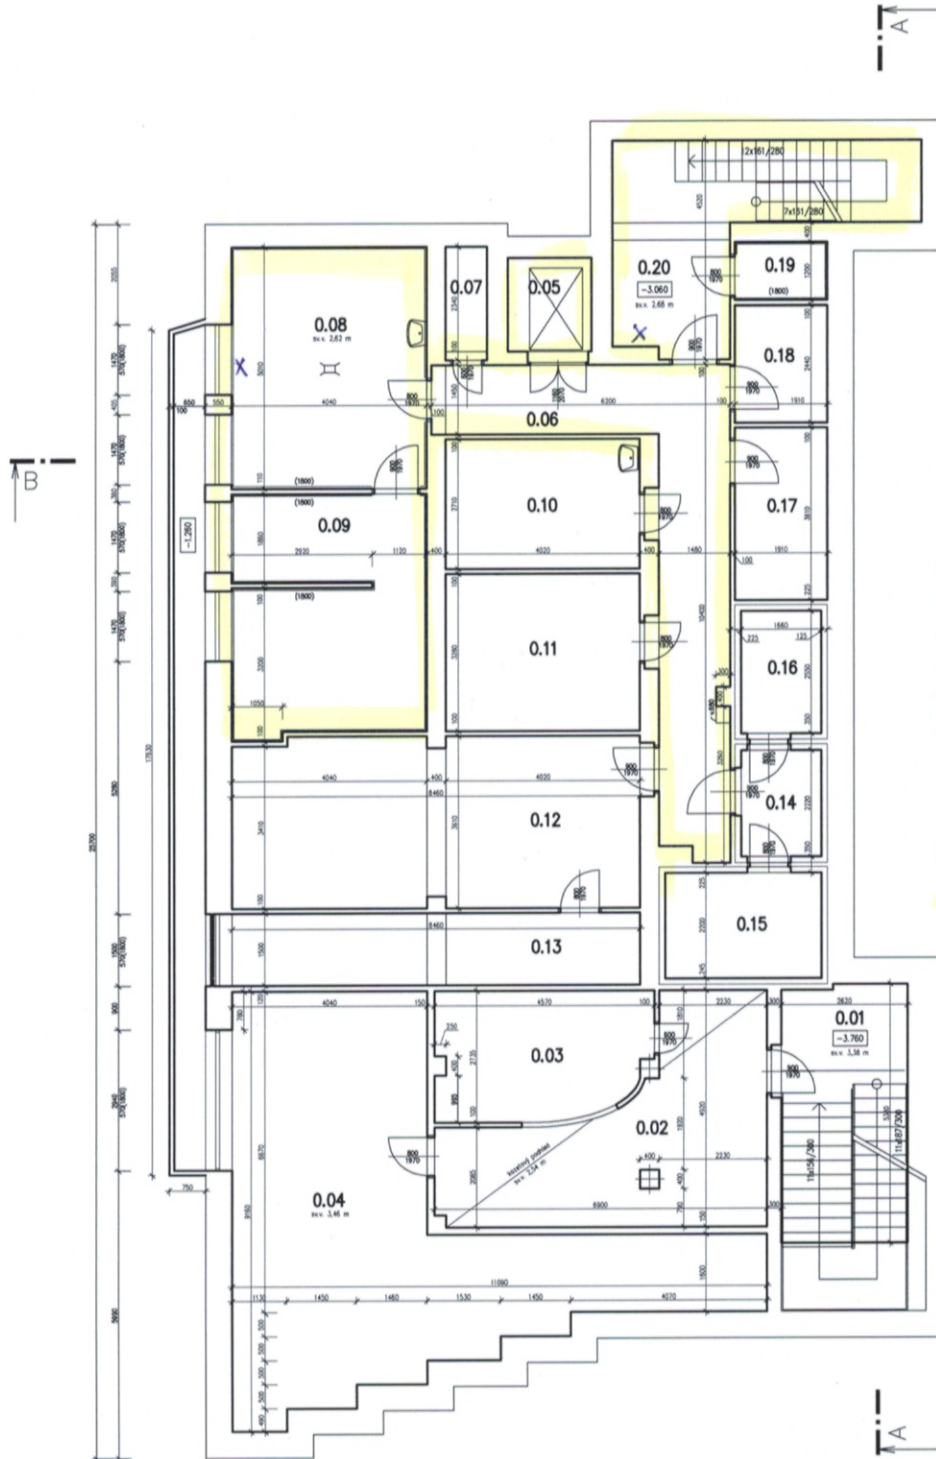

Tabulka měřností

Číslo	Název	Plocha	Podoba
0.01	CHODBA	13,97	TERAZO
0.02	CHODBA	21,56	TERAZO
0.03	SÁLNA	11,51	KERAMICKÁ DLAŽBA
0.04	VÝTĚHOVÁ STANICE	48,39	SEITONOVÁ MAZANINA
0.05	VÝTĚHOVÁ ŠACHTA	3,84	SEITONOVÁ MAZANINA
0.06	CHODBA	22	KERAMICKÁ DLAŽBA
0.07	SKLEP I.	1,86	KERAMICKÁ DLAŽBA
0.08	SKLEP II.	20,24	KERAMICKÁ DLAŽBA
0.09	SKLEP III.	19,96	KERAMICKÁ DLAŽBA
0.10	SKLEP IV.	10,89	KERAMICKÁ DLAŽBA
0.11	LAPOL	13,19	KERAMICKÁ DLAŽBA
0.12	SKLEP V.	30,43	KERAMICKÁ DLAŽBA
0.13	SKLEP VI.	12,69	KERAMICKÁ DLAŽBA
0.14	PŘEDCHLADNĚNÁ	7,24	KERAMICKÁ DLAŽBA
0.15	CHLADNĚNÁ	7,24	KERAMICKÁ DLAŽBA
0.16	MRAŽNĚNÁ	4,35	KERAMICKÁ DLAŽBA
0.17	SKLEP VII.	6,9	KERAMICKÁ DLAŽBA
0.18	SKLEP VIII.	4,66	SEITONOVÁ MAZANINA
0.19	SKLEP IX.	2,29	SEITONOVÁ MAZANINA
0.20	CHODBA + PROVOZOVNÍ SCHODIŠTĚ	17,52	KERAMICKÁ DLAŽBA

Legenda materiálů

- STAVAJÍCÍ ZDVO A KONSTRUKCE V ŘEZU
- STAVAJÍCÍ ZDVO A KONSTRUKCE V POHLEDU



Výpracoval Ing. ROŽEKOVÁ	Šedí. projektant Ing. KOVANDOVÁ	Techn. kontrola Ing. KOVANDOVÁ	PROJEKT SVĚTLA, s.r.o. projektování a integrace činností Svatýbač 616 582 91 Světlo nad Sáz. Tel.: 565 452 205
Objekt Ing. ROŽEKOVÁ	Stavba Město Světlo nad Sáz., náměstí Trčků z Lípy 18, 582 91	Termín 8/2008	č. výkresu S23008
Záměr Společenský areál budov č.p. 986, 506, 217 SO 01 – č.p. 986 – Kávárna SO 02 – č.p. 217 – Spol. sál			č. listu č. kódu č. kódu č. kódu
Ověřil výkres Půdorys I.PP			č. výkresu 01