


Příloha 1 - situační plán

SO 103 - 1. NP

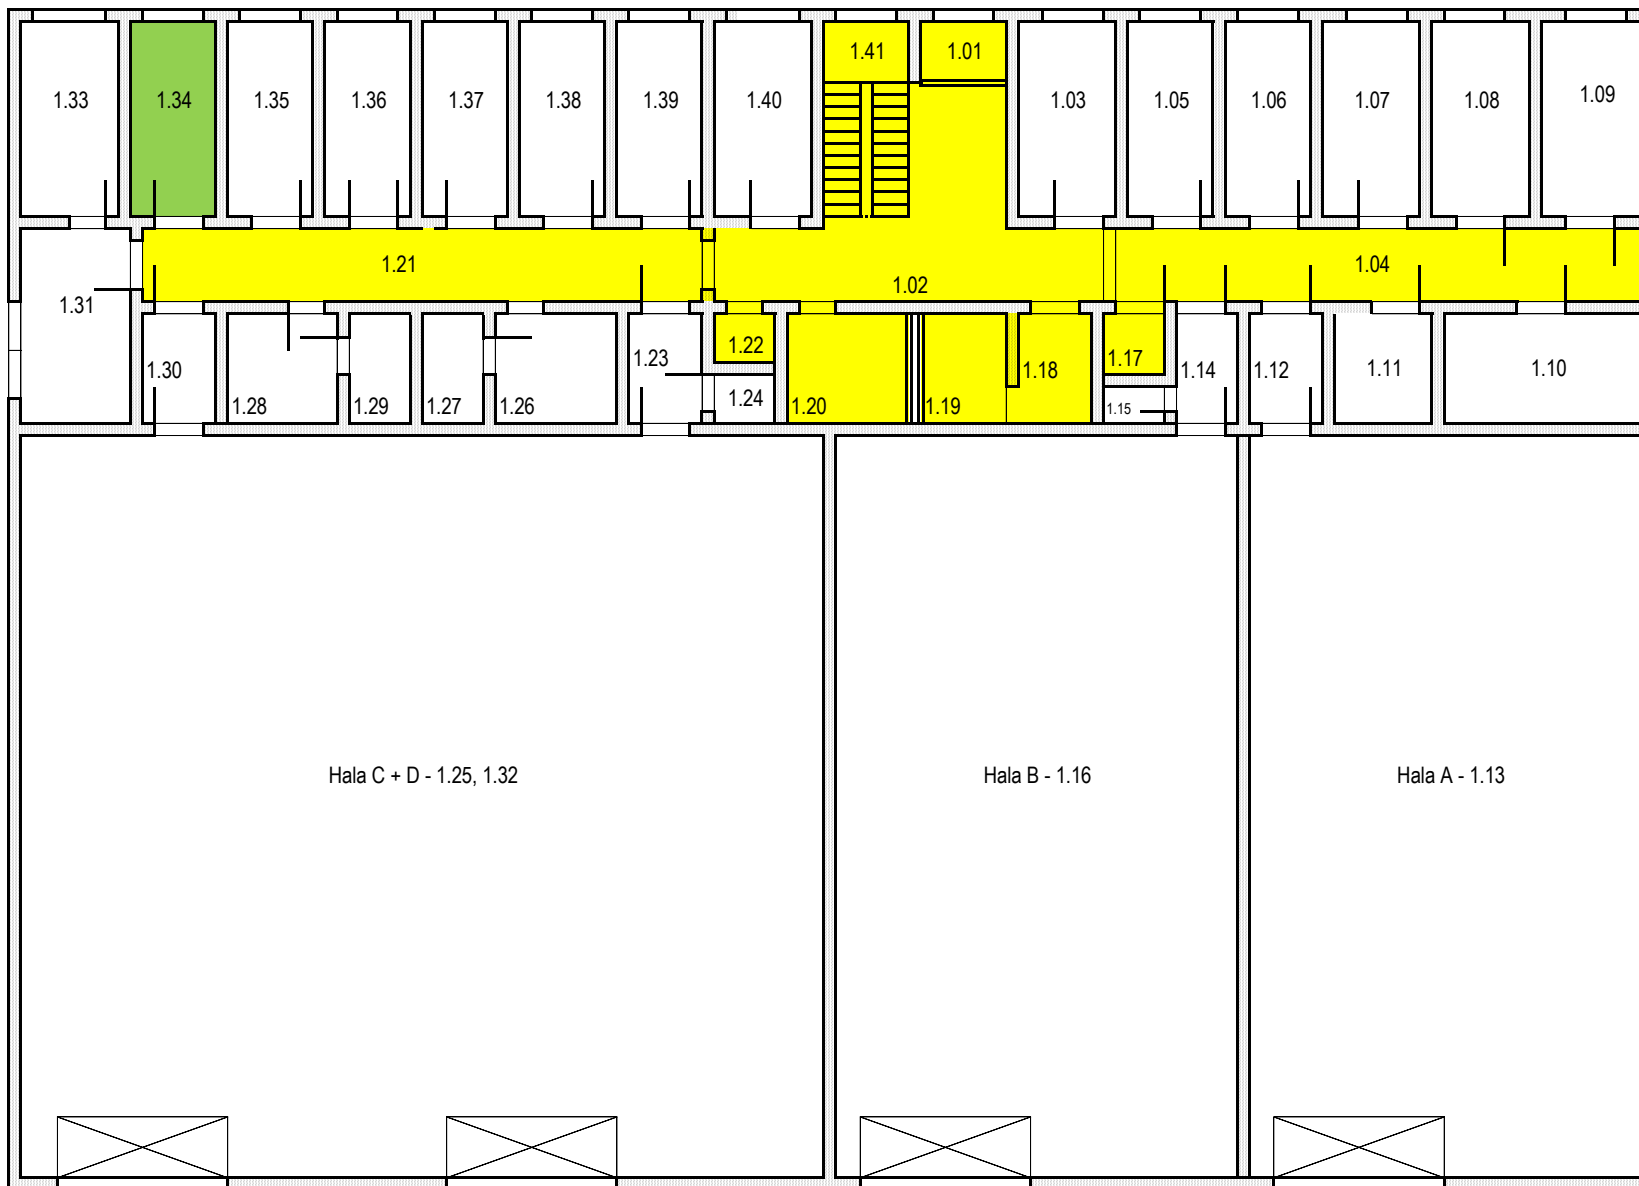

LEGENDA MÍSTNOSTÍ

č.	m ²	Využití	Nájemce
Společné prostory			
1.01	4,75	Zádveří	společné
1.02	44,44	Vstupní hala	společné
1.04	25,15	Chodba	společné
1.17	3,87	WC imobilní	společné
1.18	7,26	Předsíň WC muži	společné
1.19	11,56	WC muži	společné
1.20	12,13	WC ženy	společné
1.21	27,01	Chodba	společné
1.22	2,85	Čajová kuchyňka	společné
1.41	15,50	Schodiště	společné
Prostory pronájmu			
1.34	15,71	Kancelář	Marcela Mikeščíková