



Výhybka č. 1 v žst. Kopřivnice n.n.

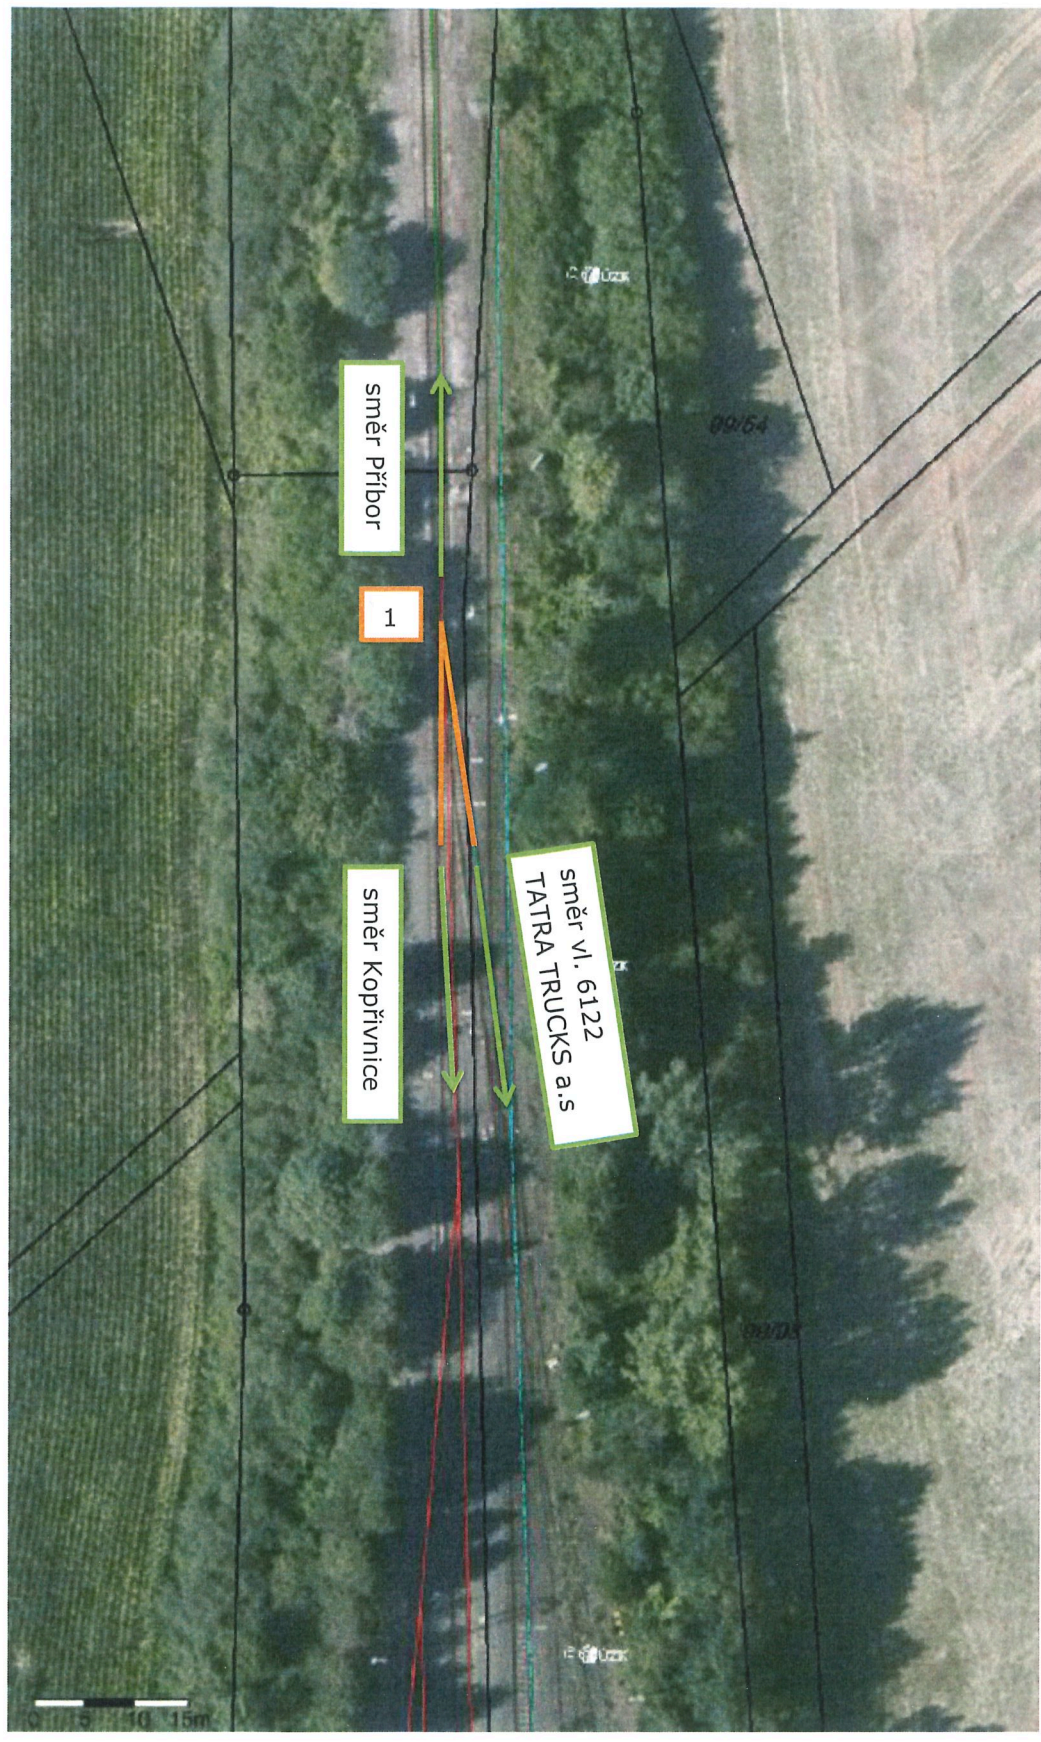

Výhybka č. 12 v žst. Kopřivnice n.n.

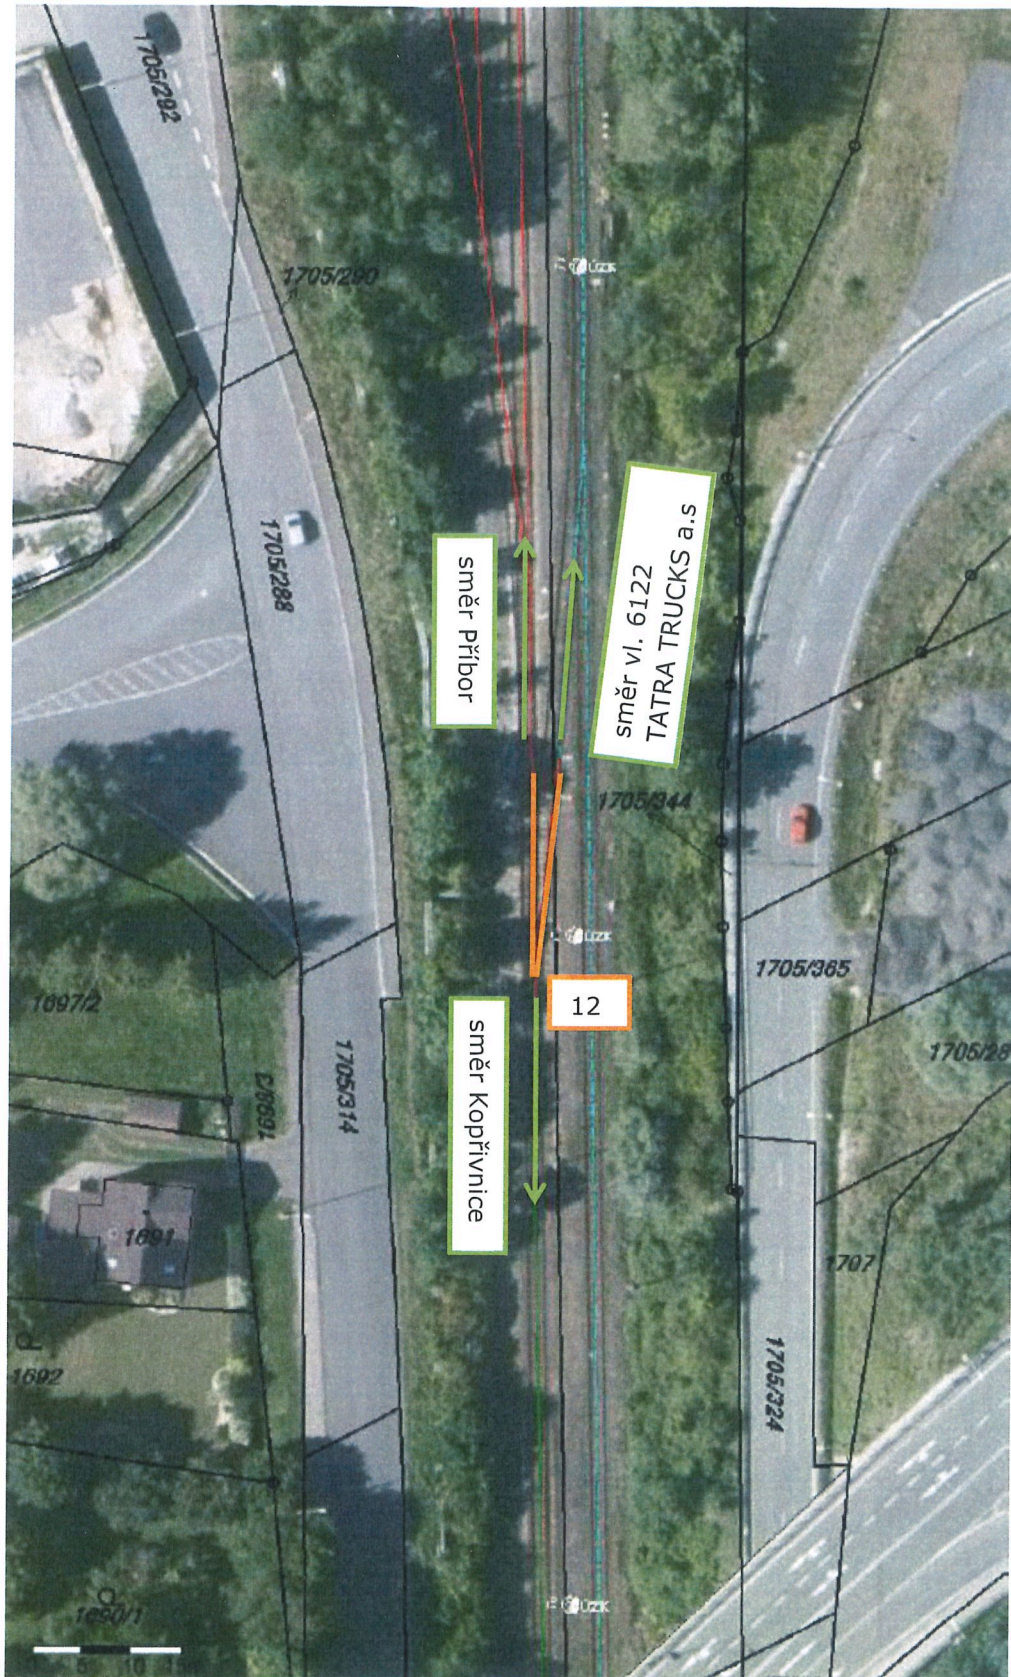

Ověřovací doložka změny datového formátu dokumentu podle § 69a zákona č. 499/2004 Sb.

Doložka číslo: 1379738

Původní datový formát: application/pdf

UUID původní komponenty: 859c6a24-f78e-4f8c-8e94-df08b307394a

Jméno a příjmení osoby, která změnu formátu dokumentu provedla:

System ERMS (zpracovatel dokumentu Josef BÁRTEK)

Subjekt, který změnu formátu provedl: Správa železnic, státní organizace

Datum vyhotovení ověřovací doložky: 02.03.2021 10:59:00



e4cd27f6-3baf-485c-8bb9-98437a5aa302