

## DODATEK Č. 2

### **Příkazce:**

#### **Městská část Praha 3**

IČ: 000 63 517

se sídlem Praha 3, Žižkov, Havlíčkovo nám. 9, PSČ 130 85  
za níž jedná Ing. Vladislava Hujová, starostka

(dále jen „**Příkazce**“ nebo „**Městská část**“)

### **Příkazník:**

#### **Správa zbytkového majetku MČ Praha 3 a.s.**

IČ: 285 33 062

se sídlem Praha 3, Žižkov, Olšanská 2666/7, PSČ 13000  
sp.zn. B 15071 vedená u Městského soudu v Praze  
za níž jedná: předseda představenstva Bc. Tomáš Kalivoda a  
místopředseda představenstva Milan Horvát

(dále jen „**Příkazník**“ nebo „**Správce**“)

### **Úvodní ustanovení**

Smluvní strany se dohodly na změně příkazní smlouvy o správě nemovitostí, kterou uzavřely dne 21. 11. 2016 ve znění dodatku č. 1 uzavřeného dne 2. 2. 2017 (dále jen „Smlouva“), spočívající v rozšíření povinností správce ve smyslu čl. A tohoto dodatku.

### **Čl. A**

1. Smluvní strany se dohodly na změně čl. III. odst. 3.13 Smlouvy tak, že se za dosavadní bod vi) vkládá bod vii) o tomto znění:

„vii) zajištění údržby tří energetických sloupků v příloze č. 1 tohoto dodatku označených VP1, VP2, VP3, každý o 11 zásuvkách 230/16A s kolíkem a 1 zásuvce 400/32A, a zajištění provozu těchto energetických sloupků při pořádání farmářských trhů;“. Uvedené sloupky se nachází na náměstí Jiřího z Poděbrad, Žižkov, Praha 3 v místě vymezené plochou farmářských trhů o velikosti 300m<sup>2</sup>.

### **Čl. B**

1. Tento dodatek nabývá platnosti a účinnosti dnem jeho podpisu oběma smluvními stranami.
2. Podepsáním tohoto dodatku smluvní strany výslovně souhlasí s tím, aby byl celý text smlouvy včetně veškerých dodatků, případně jejich obsah a veškeré skutečnosti v nich uvedené ze strany Městské části Praha 3 uveřejněny, a to i v registru smluv dle zákona č. 340/2015 Sb., o zvláštních podmínkách účinnosti některých smluv, uveřejňování těchto smluv a o registru smluv (zákon o registru smluv).
3. Smluvní strany prohlašují, že skutečnosti uvedené v tomto dodatku nepovažují za obchodní tajemství ve smyslu § 504 občanského zákoníku a udělují svolení k jejich užití a zveřejnění bez stanovení jakýchkoli dalších podmínek.

4. Tento dodatek je vyhotoven ve třech stejnopisech, z nichž Správce obdrží jedno vyhotovení a Městská část dvě vyhotovení.

*Příloha: situační zákres připojení energetických sloupků na síť*


V Praze dne .....2017

V Praze dne .....2017

.....  
za městskou část Praha 3  
Ing. Vladislava Hujová, starostka

.....  
za Správu zbytkového majetku MČ Praha 3 a.s.  
Bc. Tomáš Kalivoda, předseda představenstva

.....  
za Správu zbytkového majetku MČ Praha 3 a.s.  
Milan Horvát, místopředseda představenstva

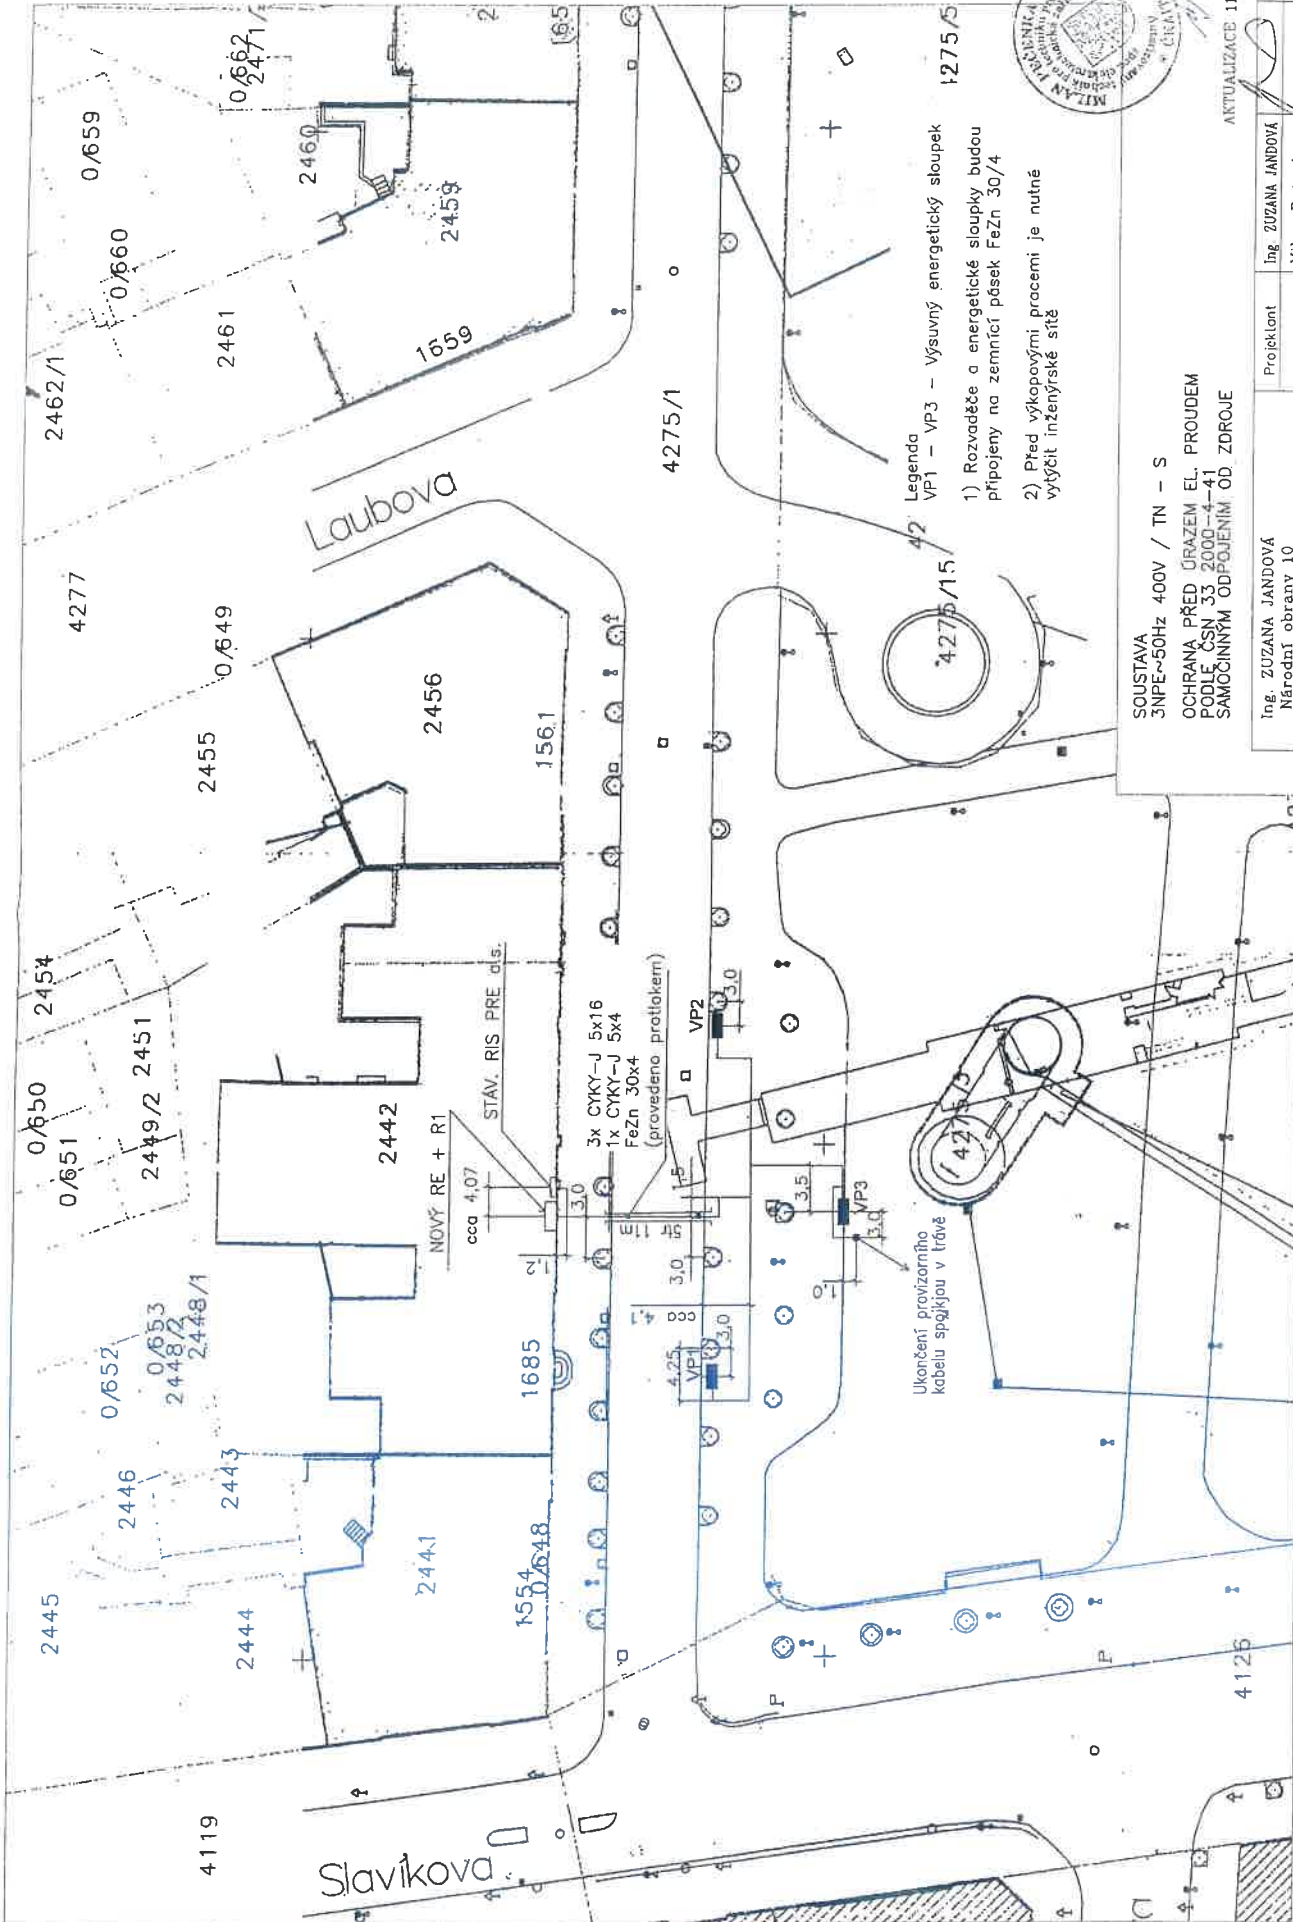

SOUSTAVA  
3NPE~50Hz 400V / TN - S  
OCHRANA PŘED ÚRAZEM EL. PROUDEM  
PODLE ČSN 33 2000-4-41  
SAMOČINNÝM ODPOJENÍM OD ZDROJE

Legenda  
VP1 - VP3 - Výsuvný energetický sloupek  
1) Rozvaděče a energetické sloupky budou  
připojeny na zemnicí pásek FeZn 30/4  
2) Před výkopovými pracemi je nutné  
vykázat inženýrské síť



AKTUALIZACE 11 2011

Ing. ZUZANA JANDOVÁ	Projektant	Ing. ZUZANA JANDOVÁ	Číslo 16506723
Národní obrany 10 160 00 Praha 6	e-mail: jandova@mail.scf	Milan Pečenka	
Investor	Úřad městské části Praha 3	Datum	08.2011
Místo stavby	Praha 3, náměstí Jiřího Poděbrad	Zakázka č.	201125
Obsah	Připojení energetických sloupků na síť PRE, a.s.	Měřítko	1 : 500
		Slupeň ÚR+OSP	Výřez č.
			<b>I</b>