


MĚSTSKÝ DŮM V PŘEROVĚ - VÝMĚRY MÍSTNOSTÍ

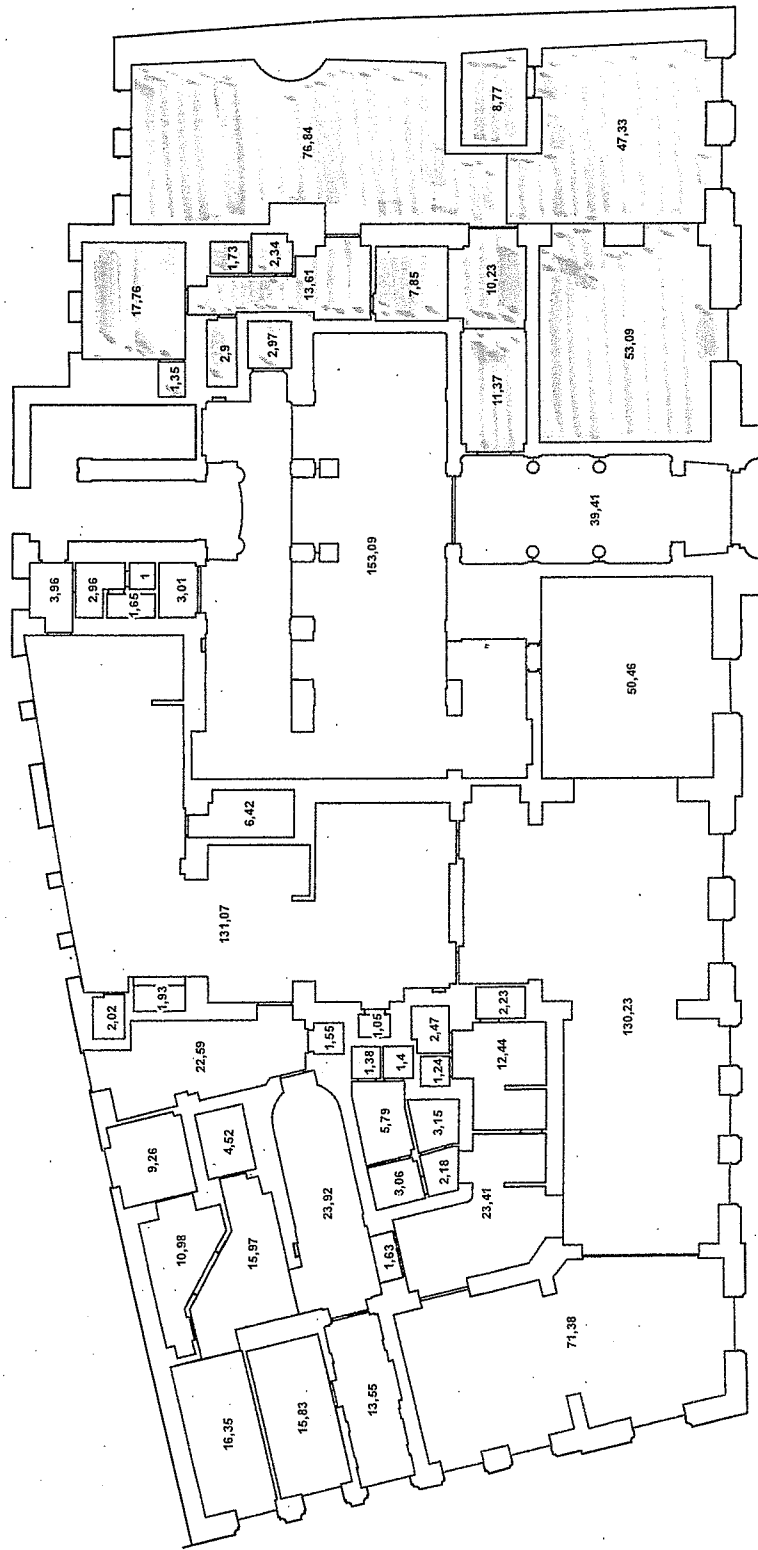

PŮDORYS 1.NP



CELKOVÁ VÝMĚRA MÍSTNOSTÍ: 1052,68 m²