

Číslo smlouvy CETIN: VPI/MJ/2020/00196
Číslo smlouvy Stavebníka: 5620165007

SAP S/4 Hana: 8030001938
Registr smluv: ANO

**SMLOUVA O REALIZACI PŘEKLÁDKY
SÍTĚ ELEKTRONICKÝCH KOMUNIKACÍ
č. VPI/MJ/2020/00196**

mezi

CETIN a.s.

a

Statutární město Brno

CETIN a.s.

se sídlem Českomoravská 2510/19, Libeň, 190 00 Praha 9

IČO: 04084063

DIČ: CZ04084063

zapsaná v obchodním rejstříku vedeném u Městského soudu v Praze pod sp. zn. B 20623

zastoupená na základě pověření [redacted] supervizorem pro výstavbu sítě

bankovní spojení: [redacted]

číslo účtu: [redacted]

(dále jen „**CETIN**“)

a

Statutární město Brno

se sídlem Dominikánské nám. 196/1, Brno – město, 602 00 Brno

IČO: 44992785

DIČ: CZ44992785

Zastoupené: JUDr. Markétou Vaňkovou, primátorkou

podpisem této smlouvy byl pověřen Ing. Tomáš Pivec, vedoucí

Odboru investičního Magistrátu města Brna

Bankovní spojení: [redacted]

Číslo účtu: [redacted]

(dále jen „**Stavebník**“)

zástupce Stavebníka ve věcech technických na základě mandátní smlouvy č. 56 01 9 271 ze dne 4. 6. 2001, ve znění pozdějších dodatků – Brněnské vodárny a kanalizace, a.s.

Pisárcká 555/1a, Pisárky, 603 00 Brno

kontaktní osoby: [redacted]

(dále „**BVK**“)

CETIN a Stavebník dále společně označováni jako „**Smluvní strany**“ a jednotlivě jako „**Smluvní strana**“,

uzavřely níže uvedeného dne, měsíce a roku dle ustanovení § 1746 odst. 2 zákona č. 89/2012 Sb., občanský zákoník, v účinném znění (dále jen „**občanský zákoník**“) a dle ustanovení § 104 odst. 17 zákona č. 127/2005 Sb., o elektronických komunikacích a o změně některých souvisejících zákonů, v účinném znění (dále jen „**Zákon o elektronických komunikacích**“) tuto

Smlouvu o realizaci překládky sítě elektronických komunikací
(dále jen „**Smlouva**“)

DEFINICE

Výrazy označené ve Smlouvě počátečním velkým písmenem mají pro účely Smlouvy níže uvedený význam, není-li Smlouvou výslovně stanoveno jinak:

CTN je cenový a technický návrh a současně realizační dokumentace Překládky, který je Přílohou č. 1 Smlouvy;

Překládka je stavba v k.ú. Slatina spočívající ve změně trasy komunikačního vedení SEK ve vlastnictví společnosti CETIN, jejíž rozsah je specifikován v CTN;

Příprava Překládky jsou přípravné činnosti s Překládkou související, nezbytné pro vlastní realizaci Překládky, a to zpracování CTN a další činnosti uvedené v odst. 4.1 písmeno (a) Smlouvy;

Předpoklady pro realizaci Překládky mají význam uvedený v odst. 3.2 Smlouvy;

SEK je síť elektronických komunikací, kterou se rozumí přenosové systémy, popřípadě spojovací nebo směrovací zařízení a jiné prostředky, včetně prvků sítě, které nejsou aktivní, které umožňují přenos signálů po vedení, rádiovými, optickými nebo jinými elektromagnetickými prostředky, včetně družicových sítí, pevných sítí s komutací okruhů nebo paketů a mobilních zemských sítí, sítí pro rozvod elektrické energie v rozsahu, v jakém jsou používány pro přenos signálů, sítí pro rozhlasové a televizní vysílání a sítí kabelové televize, bez ohledu na druh přenášené informace;

Vyjádření o existenci SEK je „*Vyjádření o existenci sítě elektronických komunikací společnosti Česká telekomunikační infrastruktura a.s.*“ ze dne 24.5.2019 vydané pod čj. 641603/19, jehož nedílnou součástí jsou Všeobecné podmínky ochrany SEK společnosti CETIN, které si vyžádal a obdržel Stavebník;

„**Zákon o vyvlastnění**“ je zákon č. 184/2006 Sb., o odnětí nebo omezení vlastnického práva k pozemku nebo ke stavbě, v účinném znění.

1. ÚVODNÍ USTANOVENÍ

- 1.1 CETIN je vlastníkem SEK, jež má být přeložena na základě Smlouvy.
- 1.2 Stavebník dle Vyjádření o existenci SEK vyvolává Překládku dotčené části SEK dle ustanovení § 104 odst. 17 Zákona o elektronických komunikacích.
- 1.3 Překládka dle Smlouvy je vedena u společnosti CETIN pod označením „**VPIC_Brno, Tuřanka II-rekonstrukce BVK**“.

2. PŘEDMĚT SMLOUVY

- 2.1 Předmětem Smlouvy je závazek společnosti CETIN zajistit Překládku a s ní související záležitosti v rozsahu CTN a za podmínek stanovených Smlouvou a závazek Stavebníka, který Překládku vyvolal, společnosti CETIN uhradit všechny nezbytné náklady spojené s Překládkou, které by společnosti CETIN nevznikly, kdyby Překládka nebyla Stavebníkem vyvolána.

3. PŘEKLÁDKA A JEJÍ PODMÍNKY

- 3.1 Překládka bude realizována v rozsahu (územním a stavebnětechnickém) a na nemovitostech specifikovaných v CTN.
- 3.2 Předpoklady (podmínky) pro realizaci Překládky jsou:

- (a) zajištění pravomocného územního rozhodnutí – rozhodnutí o umístění stavby Překládky a předání společnosti CETIN takového pravomocného rozhodnutí o umístění stavby nebo územního souhlasu Překládky, včetně jeho dokladové části,
- (b) zajištění práv k užívání Překládkou dotčených nemovitostí, a to uzavření smlouvy o smlouvě budoucí o zřízení služebnosti s vlastníky Překládkou dotčených nemovitostí nebo vyvlastnění takového práva.

(vše dále jen „**Předpoklady pro realizaci Překládky**“).

- 3.3 Společnost CETIN není povinna zahájit realizaci Překládky dříve, než jsou zajištěny Předpoklady pro realizaci Překládky; bez zajištění Předpokladů pro realizaci Překládky nebude Překládka realizována.
- 3.4 Vlastníkem SEK, přeložené na základě Smlouvy, zůstává společnost CETIN.
- 3.5 Společnost CETIN je oprávněna realizaci Překládky pověřit jinou osobu. Je-li realizaci Překládky a/nebo jednotlivými úkony Překládky pověřena jiná osoba, odpovídá společnost CETIN Stavebníkovi tak, jako by Překládku realizovala sama.

4. ZÁVAZKY SMLUVNÍCH STRAN

4.1 Společnost CETIN se zavazuje

(a) před realizací Překládky:

- (i) zajistit zpracování CTN;
- (ii) pokusit se uzavřít smlouvu o smlouvě budoucí o zřízení služebnosti a/nebo jinou smlouvu s vlastníky Překládkou dotčených nemovitostí, tzn. prokazatelně učinit vlastníkům Překládkou dotčených nemovitostí návrh takové smlouvy.

(b) po realizaci Překládky:

- (i) zajistit pro své potřeby dokumentaci skutečného provedení Překládky; dokumentace skutečného provedení Překládky nebude dokumentací skutečného provedení s náležitostmi dle vyhlášky č. 499/2006 Sb., o dokumentaci staveb, v účinném znění;
- (ii) zajistit vyhotovení geometrického plánu s vyznačením rozsahu služebnosti k Překládkou dotčeným nemovitostem;
- (iii) zajistit uzavření smluv o zřízení služebnosti s vlastníky Překládkou dotčených nemovitostí a vklad služebnosti dle smluv o zřízení služebnosti s vlastníky Překládkou dotčených nemovitostí do katastru nemovitostí.

4.2 Stavebník se zavazuje, před realizací Překládky:

- (i) zajistit geodetické vytýčení hranic pozemků související s Překládkou;
- (ii) zajistit zemní práce související s Překládkou včetně zřízení kabelového lože;
- (iii) po splnění Předpokladů pro realizaci Překládky, nejdříve však dva (2) měsíce od uzavření Smlouvy, vyzvat písemně společnost CETIN k realizaci Překládky a oznámit společnosti CETIN stavební připravenost (dále jen „**Kvalifikovaná výzva**“);
- (iv) písemně vyzvat společnost CETIN k převzetí výkopu a předání staveniště, včetně určení termínu, kdy staveniště má být převzato, a to na adresu kontaktní osoby společnosti CETIN uvedené v odst. 8.1 Smlouvy.

Stavebník podpisem Smlouvy převádí na společnost CETIN práva a povinnosti z územního rozhodnutí vydaného Úřadem městské části města Brna, Brno – Slatina,

odbor výstavby a územního rozvoje, stavební úřad – rozhodnutí o umístění stavby nazvané ul. Tuřanky, SO 340 Vodovodní přípojky a SO 910 Přeložka sdělovacích kabelů v rámci akce „Tuřanka II.- Rekonstrukce kanalizace a vodovodu“ č.j. MCBSLA/05030/20/OVÚR/NEH ze dne 5.8.2020, pravomocné dne 8.9.2020, (dále jen „Územní rozhodnutí“), a to (i) práva k umístění resp. přeložení veřejné komunikační sítě společnosti CETIN za podmínek v Územním rozhodnutí stanovených, a (ii) práva a povinnosti související, založená stanovisky dotčených orgánů státní správy, vlastníků a správců inženýrských sítí a účastníků řízení, tak jak jsou v Územním rozhodnutí výslovně uvedeny. Společnost CETIN podpisem Smlouvy převáděná práva přijímá. Územní rozhodnutí je Přílohou č. 2 Smlouvy.

4.3 Společnost CETIN se zavazuje zajistit realizaci Překládky do tří (3) měsíců ode dne, kdy bude splněna poslední z následujících podmínek:

- (a) společnosti CETIN je doručena Kvalifikovaná výzva;
- (b) Stavebník uhradil náklady na Přípravu Překládky dle odst. 6.1 písm. (a) Smlouvy;
- (c) Stavebník splnil povinnosti dle odst. 4.2 bodu (i), (ii) a (iv) Smlouvy.

4.4 Stavebník bere na vědomí, že mezi společnostmi CETIN a vlastníky Překládkou dotčených nemovitostí musí dojít s ohledem na ustanovení § 104 Zákona o elektronických komunikacích k úpravě vzájemných právních vztahů v podobě uzavření písemné smlouvy o budoucí smlouvě o zřízení služebnosti a po realizaci Překládky k uzavření smlouvy o zřízení služebnosti případně ke zřízení takového práva ve vyvlastňovacím řízení. Náhrady za zřízení služebností, které společnost CETIN vlastníkům Překládkou dotčených nemovitostí uhradí, bude Stavebník s ohledem na ustanovení § 104 odst. 17 Zákona o elektronických komunikacích povinen uhradit společnosti CETIN jako náklady vzniklé společnosti CETIN v souvislosti s Překládkou. Stejně tak bude Stavebník povinen uhradit společnosti CETIN náklady za uhrazení správních poplatků za vklad služebností do katastru nemovitostí, případně náklady vzniklé společnosti CETIN v souvislosti s vyvlastňovacím řízením.

4.5 Stavebník se zavazuje poskytnout společnosti CETIN při uzavírání smluv o budoucí smlouvě o zřízení služebnosti a po realizaci Překládky při uzavírání smluv o zřízení služebnosti potřebnou součinnost.

4.6 Jakákoliv lhůta dle odst. 4.3 Smlouvy sjednaná k realizaci Překládky a/nebo sjednaná Smluvními stranami na základě Smlouvy se prodlužuje o dobu, po kterou je v prodlení Stavebník s plněním povinností dle Smlouvy a/nebo po kterou byla realizace Překládky přerušena nebo nemohla být zahájena z důvodu nikoliv na straně společnosti CETIN, a o další dobu, o kterou je lhůta k realizaci Překládky třeba prodloužit v důsledku prodlení Stavebníka.

4.7 Dnem ukončení realizace Překládky je den, kdy je Stavebníkovi doručeno na adresu uvedenou v hlavičce Smlouvy nebo na adresu elektronické pošty uvedenou v čl. 8 Smlouvy oznámení o ukončení realizace Překládky. Smluvní strany ujednaly a souhlasí, že oznámení dle předchozí věty budou považovat za doručené pátým (5.) dnem od odeslání oznámení na adresu uvedenou v hlavičce Smlouvy nebo na adresu elektronické pošty uvedenou v čl. 8 Smlouvy.

5. NÁKLADY SPOJENÉ S PŘEKLÁDKOU

5.1 Stavebník je dle ustanovení § 104 odst. 17 Zákona o elektronických komunikacích povinen nést náklady Překládky dotčeného úseku SEK, přičemž takovými náklady jsou všechny nezbytné náklady vlastníka SEK, které by mu nevznikly, kdyby Překládka nebyla Stavebníkem vyvolána.

- 5.2 Výše nákladů Překládky stanovených na základě CTN činí ke dni uzavření Smlouvy **155.296,- Kč** (slovy: jedno sto padesát pět tisíc dvě stě devadesát šest korun českých). Specifikace těchto nákladů je uvedena v CTN.
- 5.3 Překládka dle Zákona o elektronických komunikacích je mimo předmět daně z přidané hodnoty.
- 5.4 V případě, že v souvislosti s realizací Překládky společnosti CETIN vzniknou další nezbytné náklady na Překládku, které nejsou vyčísleny v odst. 5.2 Smlouvy, Stavebník se zavazuje je společnosti CETIN uhradit.

Může se jednat zejména, nikoliv však výlučně o:

- (a) náklady na náhrady za omezení vlastnického práva vlastníků Překládkou dotčených nemovitostí dle uzavřených smluv o služebnosti a/nebo dle pravomocného rozhodnutí příslušného vyvlastňovacího úřadu o omezení vlastnického práva zřízením služebnosti rozhodnutím,
 - (b) náklady související se zrušením a následným výmazem služebnosti (vázaností na nemovitostech dotčených původní, překládanou SEK) z katastru nemovitostí,
 - (c) náklady na náhrady za omezené užívání lesního a půdního fondu včetně nákladů na vypracování výpočtu,
 - (d) hydrogeologický, geologický, dendrologický a ostatní odborné posudky zpracované subjekty k tomu určenými,
 - (e) náklady na koordinační výkresy, povodňové plány a zaměření, vyžadované dotčenými subjekty,
 - (f) náklady na identifikaci parcel,
 - (g) náklady na správní poplatky dle zákona č. 634/2004 Sb. o správních poplatcích, v účinném znění, které vzniknou společnosti CETIN v důsledku získávání potřebných správních rozhodnutí – povolení, které jsou nezbytné k realizaci Překládky,
 - (h) náklady související se zvláštním užíváním veřejného prostranství, vyměřené v souvislosti s realizací Překládky podle zákona č. 565/1990 Sb., o místních poplatcích v účinném znění,
 - (i) náklady související se zvláštním užíváním dle ustanovení § 25 zákona č. 13/1997 Sb., o pozemních komunikacích, v účinném znění,
 - (j) náklady na peněžité plnění plynoucí z nájemních smluv, jejichž uzavření je nutné pro realizaci Překládky,
 - (k) náklady související s majetkovými újmami, způsobenými na zemědělských plodinách v souvislosti s realizací Překládky,
 - (l) náklady na ochranu komunikačních vedení a zařízení před přepětím a nadproudem, včetně odborného výpočtu a návrhu,
 - (m) náklady související se záchranným archeologickým dohledem.
- 5.5 Výše nákladů na Překládku stanovené na základě CTN se změní písemným oznámením společnosti CETIN o změně výše nákladů na Překládku doručeným Stavebníkovi (dále jen „**Oznámení o změně výše nákladů**“). Společnost CETIN je oprávněna Oznámení o změně výše nákladů učinit v každém kalendářním roce, ve kterém je Smlouva účinná, vždy však pouze jednou (1) za příslušný kalendářní rok. Společnost CETIN není povinna za trvání účinnosti Smlouvy učinit žádné Oznámení o změně výše nákladů.

6. PLATEBNÍ PODMÍNKY

- 6.1 Náklady spojené s Překládkou ve výši skutečně provedených prací a skutečně vynaložených nákladů dle odst. 5.2 a/nebo odst. 5.5 Smlouvy je Stavebník povinen uhradit na základě jednotlivých daňových dokladů (dále jen „**Faktura**“). Faktury budou společností CETIN vystaveny takto:
- (a) Faktura za CTN Překládky ve výši **5.818,- Kč** (slovy: pět tisíc osm set osmnáct korun českých) bude společností CETIN vystavena do patnácti (15) dnů od uzavření této Smlouvy,
 - (b) Faktura na doplatek nákladů souvisejících s Překládkou do patnácti (15) dnů od ukončení realizace Překládky dle odst. 4.7 Smlouvy.
- 6.2 Náklady společnosti CETIN uvedené v odst. 5.4 Smlouvy budou hrazeny Stavebníkem odděleně na základě samostatných Faktur vystavených společností CETIN.
- 6.3 Jakoukoliv Fakturu vystavenou společností CETIN dle Smlouvy a v souladu se Smlouvou je Stavebník povinen uhradit ve lhůtě třiceti (30) dnů ode dne doručení Faktury.
- 6.4 Faktury budou Stavebníkovi zasílány na adresu uvedenou v hlavičce Smlouvy.
- 6.5 Náklady dle Smlouvy budou Stavebníkem hrazeny na účet společnosti CETIN uvedený v hlavičce Smlouvy, pokud nebude Fakturou vystavenou společností CETIN stanoveno jinak.
- 6.6 Stavebník se dostane do prodlení s uhrazením Faktury, pokud řádně a v souladu se Smlouvou účtovaná částka nebude nejpozději poslední den splatnosti Faktury připsána ve prospěch účtu společnosti CETIN.

7. SANKCE

- 7.1 Pro případ, že Stavebník bude v prodlení s úhradou některé částky, k jejíž úhradě je dle Smlouvy povinen, je povinen uhradit společnosti CETIN smluvní pokutu ve výši 0,3 % z dlužné částky za každý započatý den prodlení.
- 7.2 Smluvní pokuta je splatná do deseti (10) dnů ode dne doručení písemné výzvy příslušné Smluvní straně k její úhradě.
- 7.3 Zaplacením smluvní pokuty dle Smlouvy není dotčen nárok společnosti CETIN na náhradu skutečné škody a ušlého zisku v celém rozsahu způsobené škody.

8. KONTAKTNÍ A ODPOVĚDNÉ OSOBY SMLUVNÍCH STRAN

- 8.1 Za společnost CETIN:
- ve věcech smluvních: [REDAKCE]
funkce: specialista pro výstavbu sítě - překládky SEK
e-mail: [REDAKCE]
- ve věcech technických: [REDAKCE]
funkce: specialista pro výstavbu sítě
e-mail: [REDAKCE]
- 8.2 Za Stavebníka:
- ve věcech smluvních:

e-mail:

Mgr.

agendy e-mail

funkce: specialista inženýrských služeb

tel.

funkce: pracovník majetkoprávní

tel.:

ve věcech technických:

funkce : vedoucí Útvaru inženýrských služeb

e-mail

Ing.

funkce: - vedoucí odd. realizace staveb

e-mail:

9. Odstoupení od smlouvy

- 9.1 Společnost CETIN je oprávněna, aniž by tím omezila jakákoli svá jiná práva nebo možnosti nápravy dle Smlouvy, odstoupit od Smlouvy v případech stanovených v odst. 9.2 Smlouvy tím, že doručí Stavebníkovi písemné oznámení o odstoupení. Odstoupení je účinné okamžikem jeho doručení Stavebníkovi, není-li v odstoupení stanoveno pozdější datum jeho účinnosti.
- 9.2 Dostane-li se Stavebník do prodlení s úhradou jakékoliv platby dle Smlouvy a toto prodlení trvá déle než třicet (30) dnů, je společnost CETIN oprávněna od Smlouvy odstoupit.
- 9.3 Odstoupí-li společnost CETIN dle odst. 9.2 Smlouvy, je Stavebník povinen uhradit společnosti CETIN veškeré náklady společnosti CETIN již vzniklé v souvislosti s plněním ze Smlouvy.
- 9.4 Pokud ve Smlouvě není výslovně stanoveno jinak, Smluvní strany sjednávají, že odstoupit od Smlouvy lze pouze způsobem a z důvodů stanovených ve Smlouvě, čímž Smluvní strany výslovně vylučují příslušná ustanovení občanského zákoníku, která upravují možnosti odstoupení od Smlouvy.
- 9.5 Odstoupením od Smlouvy nezanikají zejména případné nároky Smluvních stran na zaplacení úroků z prodlení, smluvních pokut, náhradu škody a dalších nákladů vzniklých na základě Smlouvy či v souvislosti s ní; dále nezanikají ustanovení Smlouvy, která vzhledem ke své povaze mají trvat i po ukončení Smlouvy.

10. Rozvazovací podmínka

- 10.1 Kvalifikovaná výzva musí být doručena společnosti CETIN nejpozději do dvou (2) let od uzavření Smlouvy. Marné uplynutí této lhůty je rozvazovací podmínkou platnosti a účinnosti Smlouvy dle ustanovení § 548 odst. 2 občanského zákoníku.
- 10.2 Smlouva zanikne prvním dnem následujícím po uplynutí dvou (2) let od uzavření Smlouvy, aniž by v této lhůtě byla společnosti CETIN doručena řádná Kvalifikovaná výzva učiněná za splnění podmínek uvedených v odst. 4.2 Smlouvy.
- 10.3 Zanikne-li Smlouva rozvazovací podmínkou, je Stavebník povinen uhradit společnosti CETIN veškeré náklady společnosti CETIN již vzniklé v souvislosti s plněním Smlouvy do doby zániku Smlouvy rozvazovací podmínkou.
- 10.4 Zánikem Smlouvy touto rozvazovací podmínkou nezanikají případné nároky Smluvních stran na zaplacení úroků z prodlení, smluvních pokut, náhradu škody a dalších nákladů

vzniklých na základě Smlouvy či v souvislosti s ní; dále nezanikají ustanovení Smlouvy, která vzhledem ke své povaze mají trvat i po zániku Smlouvy.

11. OCHRANA OSOBNÍCH ÚDAJŮ

- 11.1 Za účelem plnění práv a povinností vyplývajících ze Smlouvy nebo vzniklých v souvislosti se Smlouvou si Smluvní strany navzájem předávají nebo mohou předávat osobní údaje (dále jen „**Osobní údaje**“) ve smyslu čl. 4 odst. 1 Nařízení Evropského parlamentu a Rady (EU) č. 2016/679 ze dne 27. dubna 2016, o ochraně fyzických osob v souvislosti se zpracováním osobních údajů a o volném pohybu těchto údajů a o zrušení směrnice 95/46/ES (obecné nařízení o ochraně osobních údajů) (dále jen „**GDPR**“) subjektů údajů, kterými jsou zejména zástupci, zaměstnanci nebo zákazníci druhé Smluvní strany či jiné osoby pověřené druhou Smluvní stranou k výkonu či plnění práv a povinností vyplývajících ze Smlouvy nebo vzniklých v souvislosti se Smlouvou. Přijímající Smluvní strana je tak vzhledem k předávaným Osobním údajům v pozici správce.
- 11.2 Účelem předání Osobních údajů je plnění Smlouvy. Smluvní strany prohlašují, že předávané Osobní údaje budou zpracovávat pouze k naplnění tohoto účelu, a to v souladu s platnými právními předpisy, zejména v souladu s GDPR.
- 11.3 Smluvní strany prohlašují, že pro předání Osobních údajů druhé Smluvní straně disponují platným právním titulem v souladu s čl. 6 odst. 1 GDPR.
- 11.4 Smluvní strany berou na vědomí, že za účelem plnění Smlouvy může docházet k předání Osobních údajů z přijímající Smluvní strany třetí osobě, zejména osobě, prostřednictvím které přijímající Smluvní strana vykonává či plní práva a povinnosti vyplývající ze Smlouvy nebo vzniklá v souvislosti se Smlouvou. Za plnění povinností ze Smlouvy se považuje zejména provádění Překládky a s ní souvisejících záležitostí v rozsahu a za podmínek stanovených Smlouvou.
- 11.5 Předávající Smluvní strana zajistila nebo zajistí splnění veškerých zákonných podmínek nezbytných pro předání Osobních údajů vůči subjektům údajů, zejména informuje subjekty údajů o skutečnosti, že došlo k předání konkrétních Osobních údajů přijímající Smluvní straně, a to za účelem plnění Smlouvy. V případě, že přijímající Smluvní stranou je společnost CETIN, předávající Smluvní strana seznámí subjekty údajů rovněž i s podmínkami zpracování Osobních údajů, včetně rozsahu zvláštních práv subjektu údajů, které jsou uvedeny v Zásadách zpracování osobních údajů dostupných na adrese <https://www.cetin.cz/zasady-ochrany-osobnich-udaju>. Splnění povinností uvedené v tomto odstavci je předávající Smluvní strana povinna přijímající Smluvní straně na výzvu písemně doložit.

12. ZÁVĚREČNÁ USTANOVENÍ

- 12.1 Smlouva nabývá platnosti dnem podpisu oběma Smluvními stranami a účinnosti dnem následujícím po dni jejího uveřejnění dle zákona č. 340/2015 Sb., o zvláštních podmínkách účinnosti některých smluv, uveřejňování těchto smluv a o registru smluv (zákon o registru smluv), v účinném znění (dále jen „**Zákon o registru smluv**“). Stavebník se zavazuje nejpozději do dvaceti (20) dnů od uzavření Smlouvy uveřejnit její obsah a tzv. metadata a splnit další povinnosti v souladu se Zákonem o registru smluv. Stavebník se zavazuje doručit společnosti CETIN potvrzení o uveřejnění Smlouvy dle Zákonu o registru smluv vydané správcem registru smluv nejpozději následující den po jeho obdržení. Nebude-li Smlouva uveřejněna v souladu se Zákonem o registru smluv ani do tří (3) měsíců od jejího uzavření, zavazuje se

Stavebník uzavřít se společností CETIN novou smlouvu, která svým obsahem bude hospodářsky odpovídat znění Smlouvy (přičemž určení lhůt, dob a termínů bude odpovídat tomuto principu a časovému posunu), a to do sedmi (7) dnů od doručení výzvy společnosti CETIN Stavebníkovi. Ujednání tohoto odstavce nabývá účinnosti dnem uzavření Smlouvy.

12.2 Vztahy ze Smlouvy vyplývající i vztahy Smlouvou neupravené se řídí právním řádem České republiky, zejména občanským zákoníkem.

12.3 Písemným stykem či pojmem „**písemně**“ se pro účely Smlouvy rozumí předání zpráv jedním z těchto způsobů:

- (a) v listinné podobě;
- (b) e-mailovou zprávou s uznávaným elektronickým podpisem dle zák. č. 297/2016 Sb., o službách vytvářejících důvěru pro elektronické transakce, v účinném znění;
- (c) e-mailovou zprávou zaslanou na adresu kontaktních osob, tak jak jsou specifikovány v čl. 8 Smlouvy.

Smluvní strany ujednaly, že pro případ změny Smlouvy dle odst. 12.6 Smlouvy, věta první a pro případ odstoupení od Smlouvy se nepoužije způsob uvedený pod písmenem (b) a (c).

12.4 Smluvní strany se zavazují vyvinout maximální úsilí k odstranění vzájemných sporů, vzniklých na základě Smlouvy nebo v souvislosti se Smlouvou, a k jejich vyřešení zejména prostřednictvím jednání odpovědných osob nebo jiných pověřených subjektů. Nedohodnou-li se Smluvní strany na způsobu řešení vzájemného sporu, má každá ze Smluvních stran právo uplatnit svůj nárok u příslušného soudu České republiky.

12.5 Smluvní strany si nepřejí, aby nad rámec ustanovení Smlouvy byla jakákoliv práva a povinnosti dovozovány z dosavadní či budoucí praxe zavedené mezi Smluvními stranami či zvyklostí zachovávaných obecně či v odvětví týkajícím se předmětu plnění Smlouvy, ledaže je ve Smlouvě výslovně sjednáno jinak. Vedle shora uvedeného si Smluvní strany potvrzují, že si nejsou vědomy žádných dosud mezi nimi zavedených obchodních zvyklostí či praxe.

12.6 Smlouva může být měněna pouze písemně, a to právními jednáními Smluvních stran výslovně označenými za dodatky ke Smlouvě s podpisy osob oprávněných jednat za Smluvní strany na téže listině; změna jinou formou je vyloučena. Smluvní strany ujednaly a souhlasí, že ujednání věty předchozí, část za středníkem se neuplatní pro případ Oznámení o změně výše nákladů dle odst. 5.5 Smlouvy.

12.7 Smluvní strany se dohodly na vyloučení aplikace následujících ustanovení občanského zákoníku:

- § 557;
- § 1767 odst. 2;
- § 1740 odst. 2 druhá věta a odst. 3; a
- § 1743.

12.8 Smluvní strany na sebe v souladu s § 1765 odst. 2 občanského zákoníku přebírají nebezpečí změny okolností.

12.9 S odkazem na příslušná ustanovení občanského zákoníku, zejména ustanovení § 1881 a § 1895 občanského zákoníku, není Stavebník oprávněn převést či postoupit Smlouvu ani jakákoli svá práva nebo povinnosti ze Smlouvy nebo z její části třetí osobě bez předchozího písemného souhlasu společnosti CETIN.

- 12.10 Smlouva obsahuje úplné ujednání o předmětu Smlouvy a všech náležitostech, které Smluvní strany měly a chtěly ve Smlouvě ujednat, a které považují za důležité pro závaznost Smlouvy. Žádný projev Smluvních stran učiněný při jednání o Smlouvě ani projev učiněný po uzavření Smlouvy nesmí být vykládán v rozporu s výslovnými ustanoveními Smlouvy a nezakládá žádný závazek žádné ze Smluvních stran.
- 12.11 Smluvní strany souhlasí a potvrzují si, že údaje uvedené ve Smlouvě nejsou předmětem obchodního tajemství a zároveň nejsou informacemi požívajícími ochrany důvěrnosti majetkových poměrů.
- 12.12 Společnost CETIN přijala a dodržuje interní korporátní compliance program navržený tak, aby byl zajištěn soulad činnosti společnosti CETIN s platnými a účinnými právními předpisy, pravidly etiky a morálky, a zahrnující opatření, jejichž cílem je předcházení a odhalování porušování uvedených předpisů a pravidel (program Corporate Compliance - <https://www.cetin.cz/corporate-compliance>).
- Stavebník (a jakákoliv fyzická nebo právnická osoba, která s ním spolupracuje a kterou využívá pro plnění povinností z této Smlouvy nebo v souvislosti s jejím uzavřením a realizací, tj. pracovníci, zástupci nebo externí spolupracovníci) ctí a dodržuje platné a účinné právní předpisy včetně mezinárodních smluv, základní morální a etické principy. Stavebník odmítá jakékoliv deliktní jednání a tohoto se zdržuje. Stavebník prohlašuje, že podle jeho nejlepšího vědomí a svědomí on ani žádný jeho pracovník, zástupce nebo externí spolupracovník neporušili v souvislosti s uzavřením této Smlouvy žádný platný a účinný právní předpis. Stavebník prohlašuje, že jeho činnost je legální a veškeré jeho prostředky pocházejí výhradně z legálních zdrojů.
- Stavebník je povinen činit veškerá náležitá opatření a vyvíjet co největší úsilí, aby zabránil tomu, že on nebo jakýkoli jeho pracovník, zástupce nebo externí spolupracovník poruší v souvislosti s realizací této Smlouvy jakýkoliv platný a účinný právní předpis.
- Aniž by byla dána jakákoliv souvislost s předmětem činnosti dle této Smlouvy, Stavebník prohlašuje, že uplatňuje a bude uplatňovat veškerá náležitá opatření a že vyvíjí a bude vyvíjet co největší úsilí, aby v rámci jeho činnosti nebo zájmu nedošlo k jednání nebo situaci, která by způsobila takové významné ohrožení nebo narušení jeho reputace, jež by mohlo mít negativní dopad na reputaci s ním spolupracujících subjektů.
- Vystupuje-li Stavebník pro společnost CETIN nebo jejím jménem, dává dodržování uvedených zásad najevo.
- 12.13 Smlouva je vyhotovena ve dvou (2) vyhotoveních, z nichž každé má platnost originálu. Každá ze Smluvních stran obdrží jedno (1) vyhotovení.
- 12.14 Statutární město Brno je při nakládání s veřejnými prostředky povinno dodržovat ustanovení zákona č.106/1999 Sb., o svobodném přístupu k informacím, v platném znění (zejména § 9 odstavce 2 tohoto zákona).
- 12.15 Součástí Smlouvy jsou následující Přílohy:
- Příloha č. 1 - CTN
 - Příloha č. 2 - Územní rozhodnutí vydaného Úřadem městské části města Brna, Brno – Slatina, odbor výstavby a územního rozvoje, stavební úřad – rozhodnutí o umístění stavby nazvané ul. Tuřanky, SO 340 Vodovodní přípojky a SO 910 Přeložka sdělovacích kabelů v rámci akce „Tuřanka II.- Rekonstrukce kanalizace a vodovodu“ č.j. MCBSLA/05030/20/OVÚR/NEH

Číslo smlouvy CETIN: VPI/MJ/2020/00196
Číslo smlouvy Stavebníka: 5620165007

SAP S/4 Hana:
Registr smluv: ANO

Doložka



Smlouva byla schválena Radou města Brna na schůzi č. R8/128 dne 27.1.2021.

CETIN:


V Brně dne 25-02-2021

Stavebník:


V Brně dne - 9 -02- 2021

 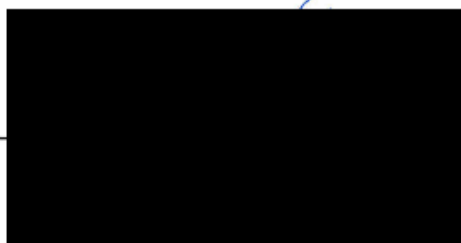

Statutární město Brno
Ing. Tomáš Pivec
vedoucí Odboru investičního Magistrátu
města Brna

 

Parcelní číslo:	1947/1
Obec:	Brno [582786]
Katastrální území:	Slatina [612286]
Číslo LV:	63000
Výměra [m²]:	234
Typ parcely:	Parcela katastru nemovitostí
Mapový list:	KMD
Určení výměry:	Graficky nebo v digitalizované mapě
Způsob využití:	ostatní komunikace
Druh pozemků:	ostatní plocha

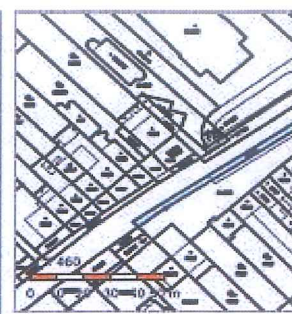

Sousední parcely

Vlastníci, jiní oprávnění

Vlastnické právo

Česká republika

Příslušnost hospodařit s majetkem státu

Úřad pro zastupování státu ve věcech majetkových, Rašínovo nábřeží 390/42, Nové Město, 12800 Praha 2

Způsob ochrany nemovitosti

Nejsou evidovány žádné způsoby ochrany.

Seznam BPEJ

Parcela nemá evidované BPEJ.

Omezení vlastnického práva


Nejsou evidována žádná omezení.

Jiné zápisy

Nejsou evidovány žádné jiné zápisy.

☒ Řízení, v rámci kterých byl k nemovitosti zapsán cenový údaj

Nemovitost je v územním obvodu, kde státní správu katastru nemovitostí ČR vykonává Katastrální úřad pro Jihomoravský kraj, Katastrální pracoviště B

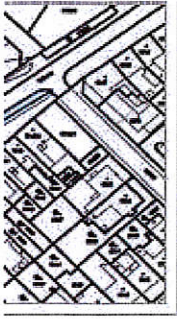


Podľa

Podľa

brno-město

Parcelní číslo:	1775/1
Obec:	Brno [582786]
Katastrální území:	Slatina [612286]
Číslo IV:	60000
Výměra [m²]:	5319
Typ parcely:	Parcela katastru nemovitostí
Mapový list:	KMD
Určení výměry:	Graficky nebo v digitalizované mapě
Způsob využití:	silnice
Druh pozemku:	ostatní plocha

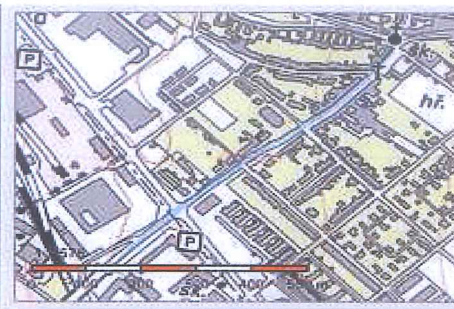

Sousední parcely

Vlastníci, jiní oprávnění

Vlastnické právo

Česká republika

Příslušnost hospodařit s majetkem státu

Úřad pro zastupování státu ve věcech majetkových, Rašínovo nábřeží 390/42, Nové Město, 12800 Praha 2

Způsob ochrany nemovitosti

Nejsou evidovány žádné způsoby ochrany.

Seznam BPEJ

Parcela nemá evidované BPEJ.

Omezení vlastnického práva

Typ

Informace o pozemku

Parcelní číslo:	1773/1
Obec:	Brno [582786]
Katastrální území:	Slatina [612286]
Číslo IV:	10001
Výměra [m²]:	1081
Typ parcely:	Parcela katastru nemovitostí
Mapový list:	KMD
Určení výměry:	Graficky nebo v digitalizované mapě
Způsob využití:	ostatní komunikace
Druh pozemku:	ostatní plocha



Sousední parcely

Vlastníci, jiní oprávnění

Vlastnické právo

Statutární město Brno, Dominikánské náměstí 196/1, Brno-město, 60200 Brno

Způsob ochrany nemovitosti

Nejsou evidovány žádné způsoby ochrany.

Seznam BPEJ

Parcela nemá evidované BPEJ.

Omezení vlastnického práva

Nejsou evidována žádná omezení.

Jiné zápisy

Typ

Změna výměr obnovou operátu

☒ Řízení, v rámci kterých byl k nemovitosti zapsán cenový údaj

Příloha č. 1



Pc

Pc

—

—

—

—

—

—



Podíl

—

—

—

—

—

—


—


—


—


—

—

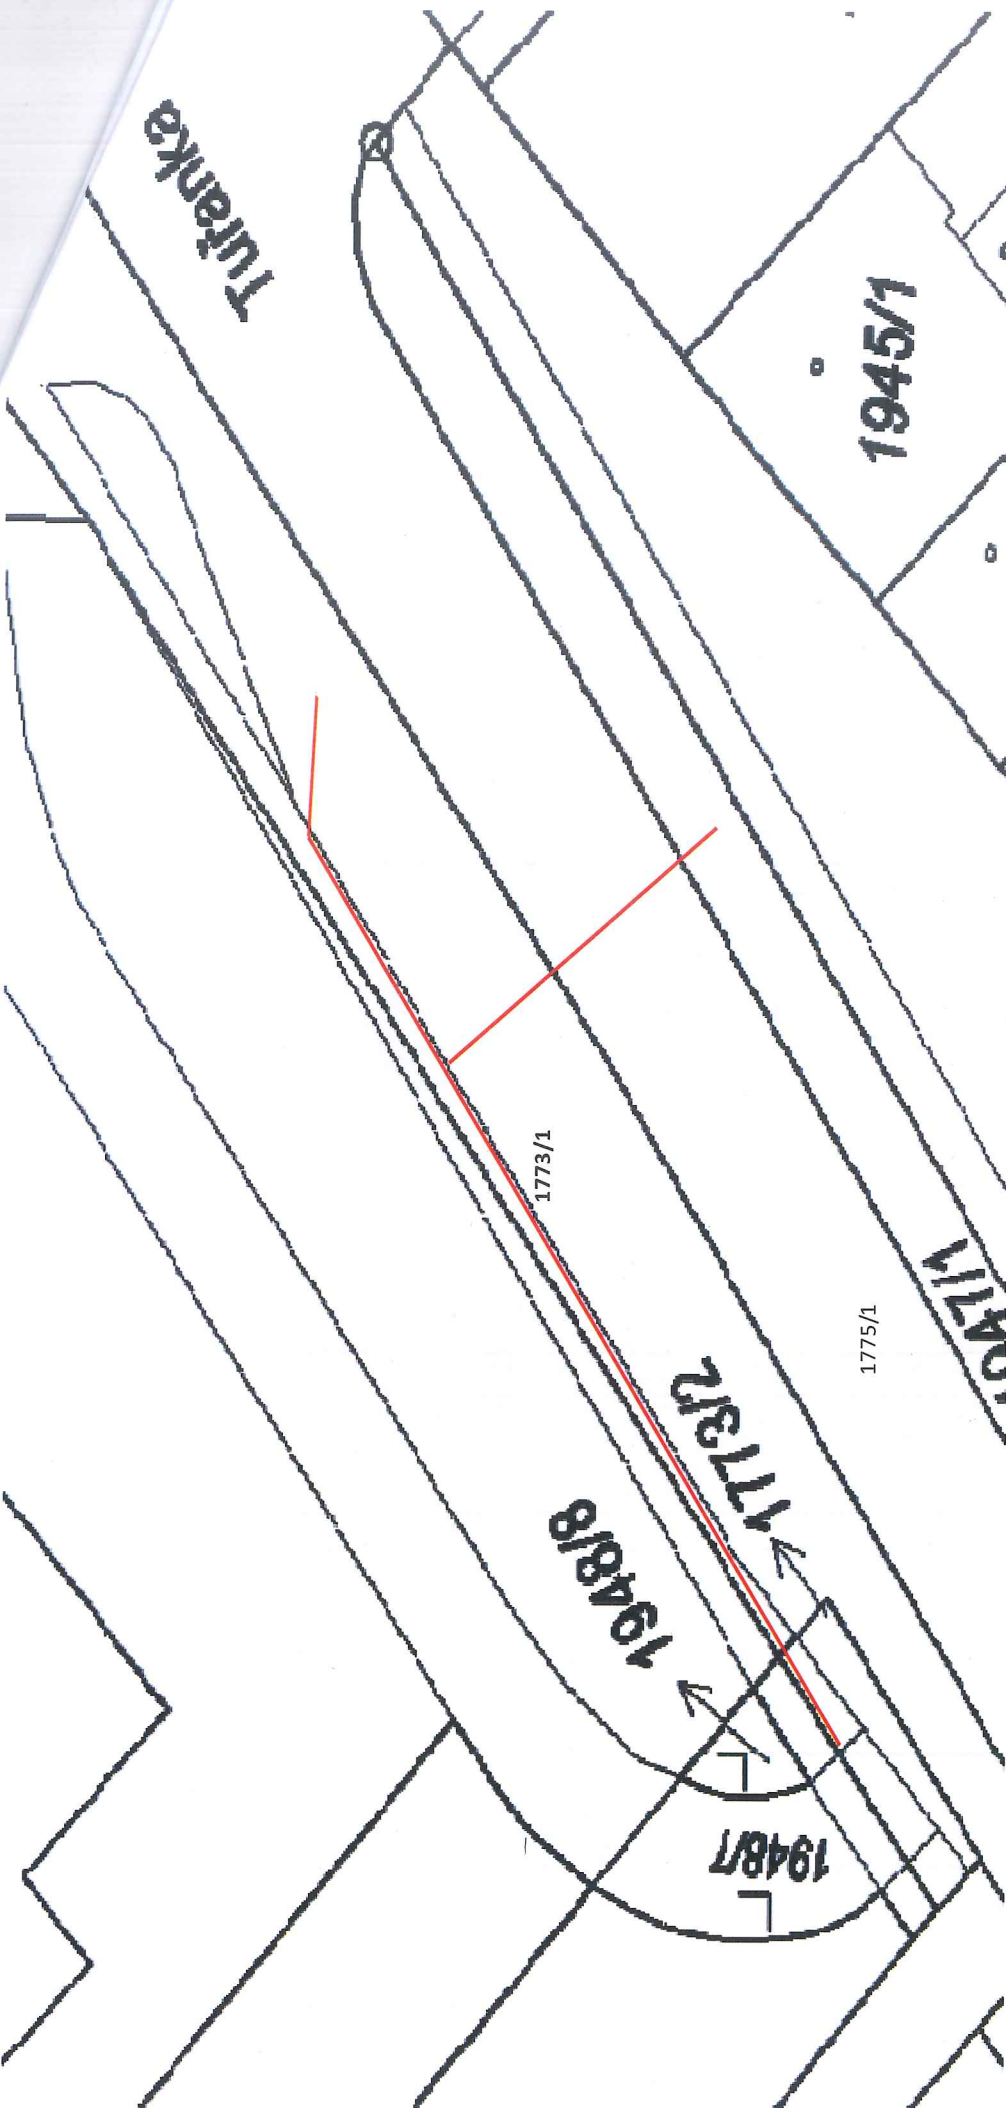

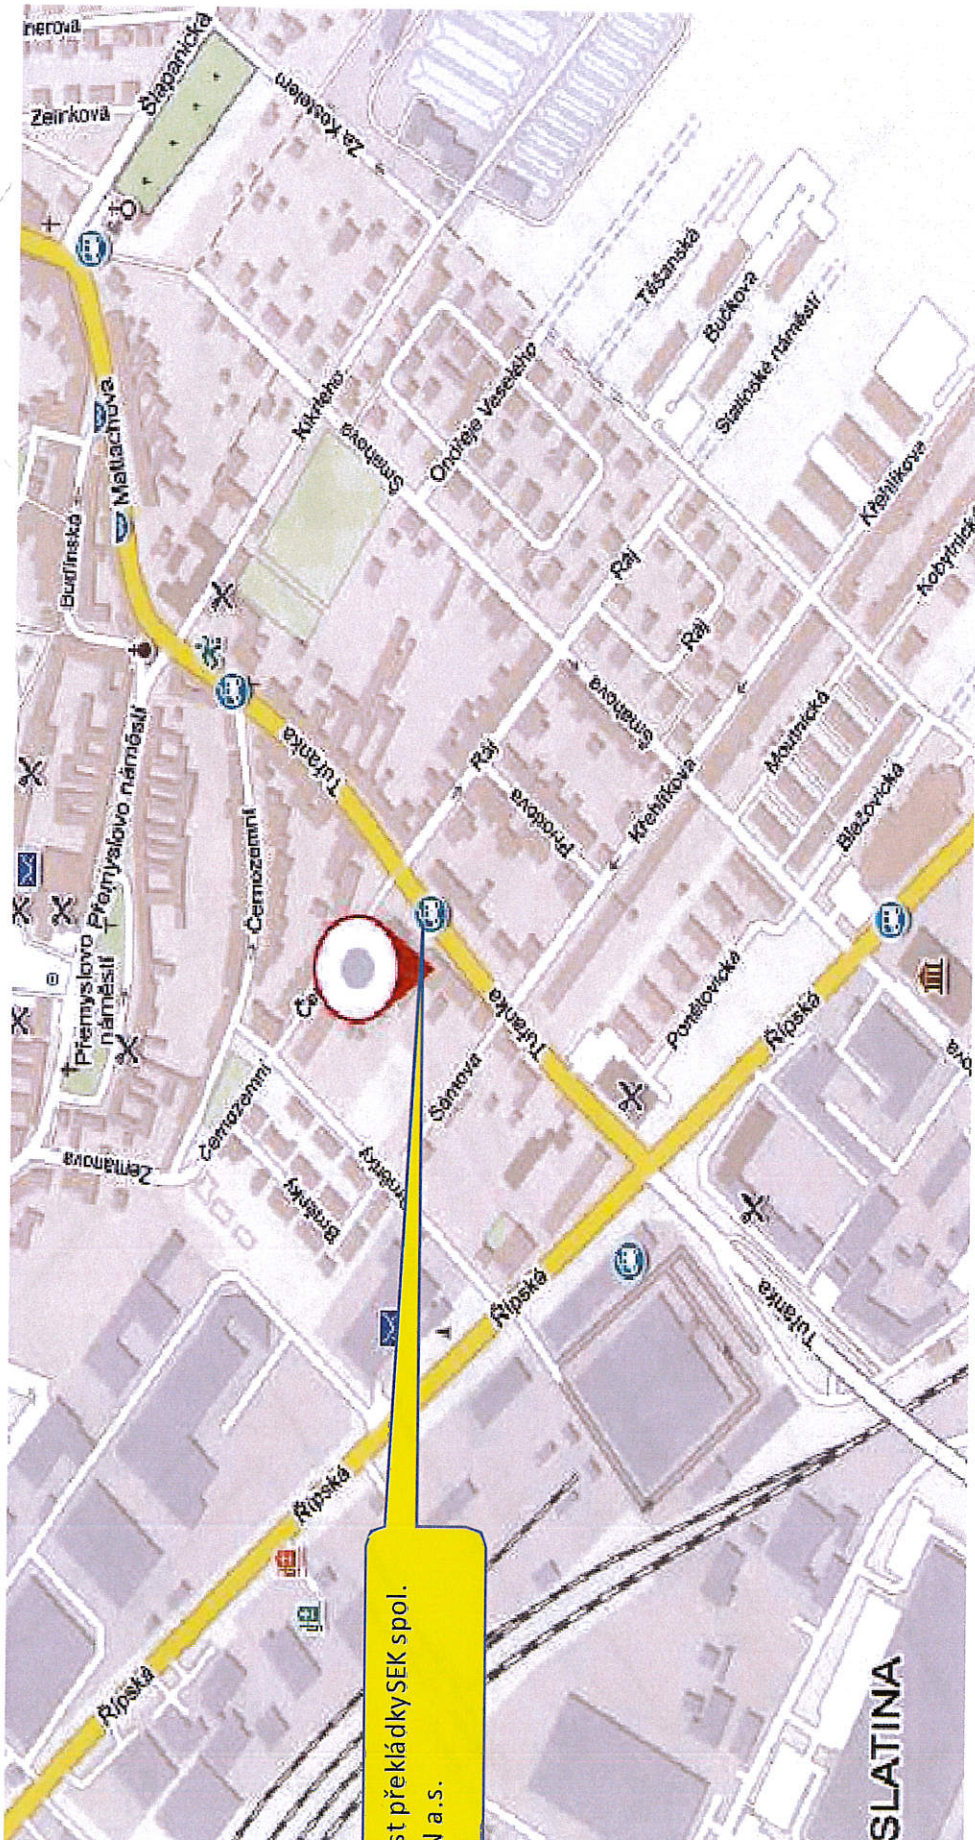

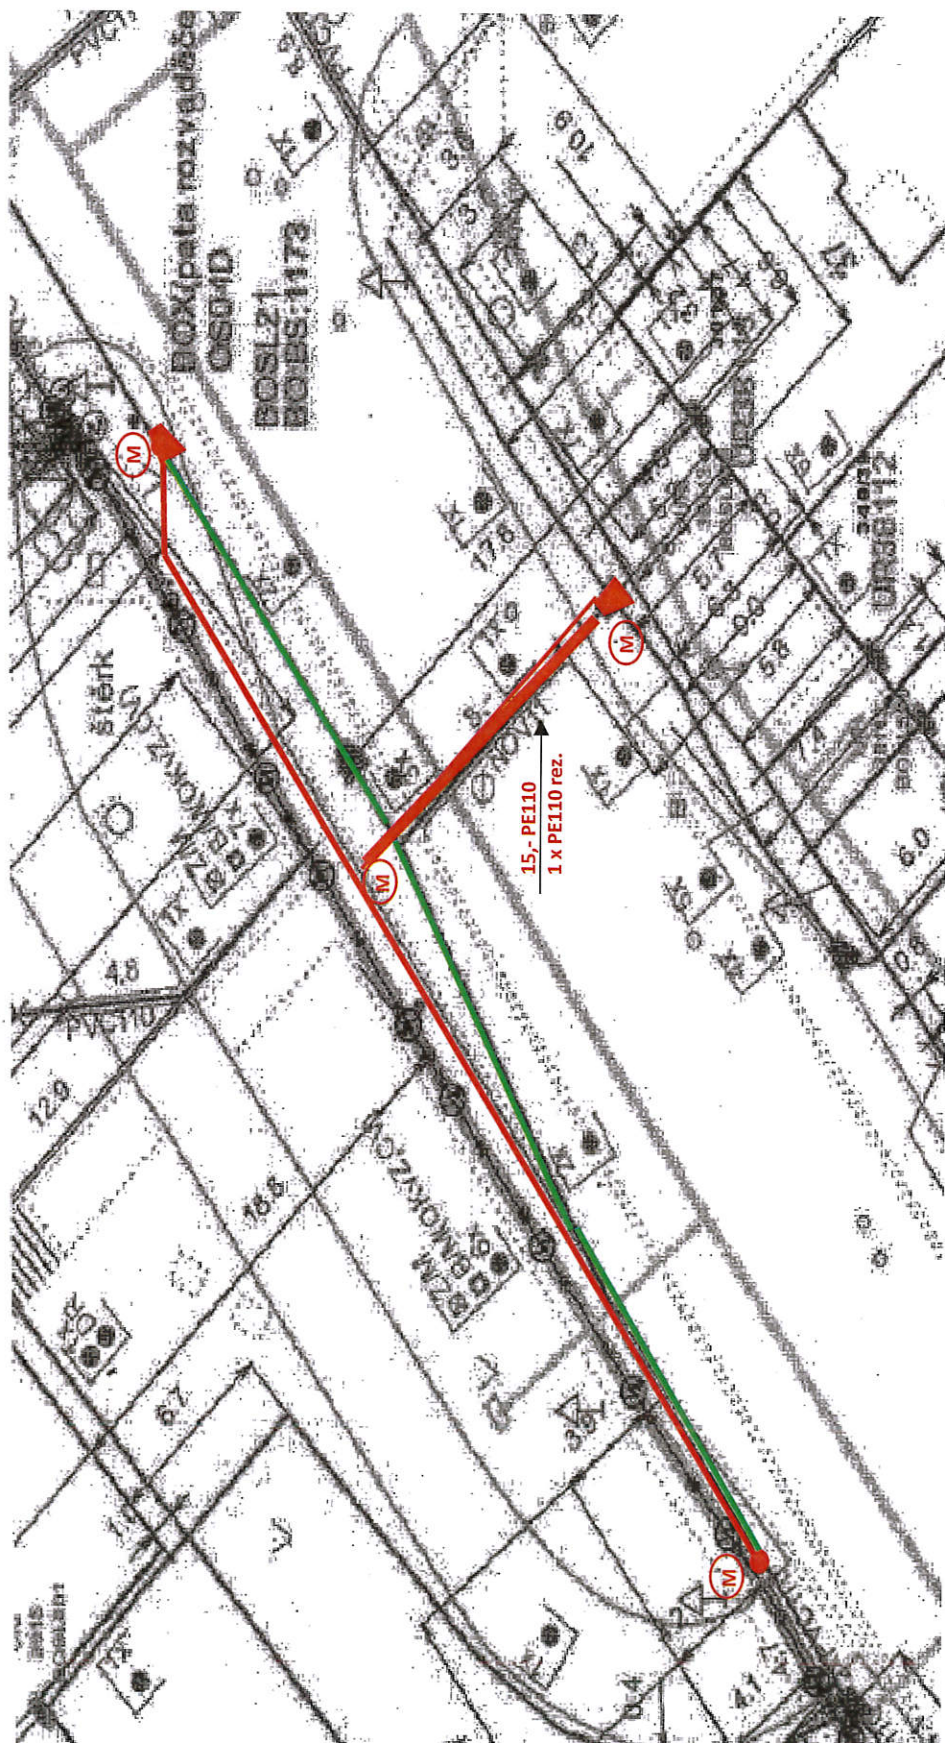

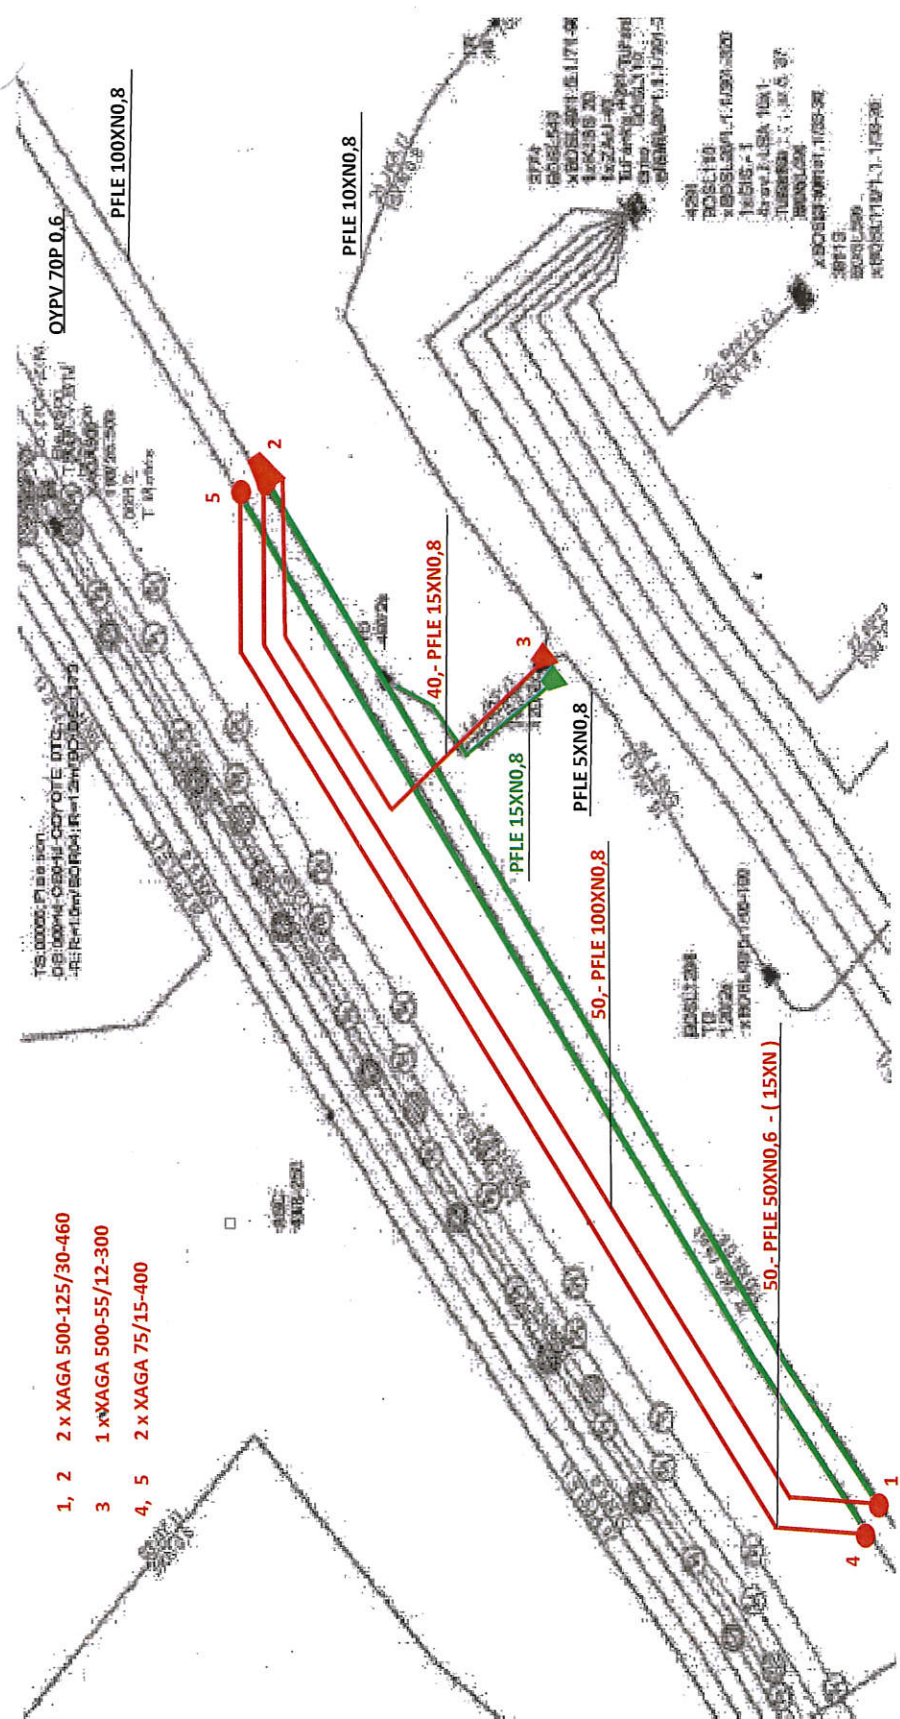

LEGENDA STÁVAJÍCÍCH INŽENÝRSKÝCH SÍTÍ

- BVK - kanalizace dešťová
- BVK - kanalizace jednotná
- BVK - kanalizace splašková
- BVK - kanalizační přípojka
- BVK - vodovod
- BVK - vodovodní přípojka
- CETIN - nadzemní síť
- CETIN - sđelovací síť
- CETIN - STP, nezaměřené, neprov.
- CETIN - vnitřní STP, zaměřené

LEGENDA REKONSTRUOVANÝCH INŽENÝRSKÝCH SÍTÍ

- Navržená jednotná kanalizace
- Navržený vodovod
- Rekonstrukce vodovodní přípojky ve stávající trase
- Navržená vodovodní přípojka
- Indukční smyčky
- CETIN - přeložka SO 910

LEGENDA GEOLOGICKÝCH SOND

- V1 Průzkumný inženýrsko-geologický vrt
- S1 Odvrt konstrukční vrstvy komunikace

LEGENDA ZAPRAVENÍ PO OBJEKTU

SO 340 VODOVODNÍ PŘÍPOJKY

- Zeleň
- Betonová dlažba

LEGENDA ZOV

- Zařízení staveniště
- Obvod staveniště
- Přijezd/odjezd na staveniště

LEGENDA KOMUNIKAČNÍCH ÚPRAV

SO 100 KOMUNIKACE

- Obnova komunikace

SO 101 VOZOVKA

- Živičná vozovka plně konstrukce
- Živičná vozovka - zapravení
- Zapravení krytu v napojení po frézování
- Vyztužená cementobetonová vozovka na zastávkách MHD

SO 102 CHODNÍKY A VJEZDY


- Dílažené chodníky
- Dílažené vjezdy - přejezdy chodníků
- Bezbariérová úprava místa pro přecházení
- Dílažený zpomalovací práh
- Ohumusované zatrávněné plochy
- Zpevnění kačirkem
- Úpravy pro nevidomé a slabozraké


SO 103 ODVODNĚNÍ

- Navržené uliční vpusti v místě stávajících vpustí
- Navržené uliční vpusti mimo vpusti stávající
- Navržené uliční vpusti mimo vpusti stávající
- Rušené uliční vpusti

SO 104 PLOCHA POD ZASTÁVKOVÝMI PŘÍSTŘESKY

- Dílažené chodníky

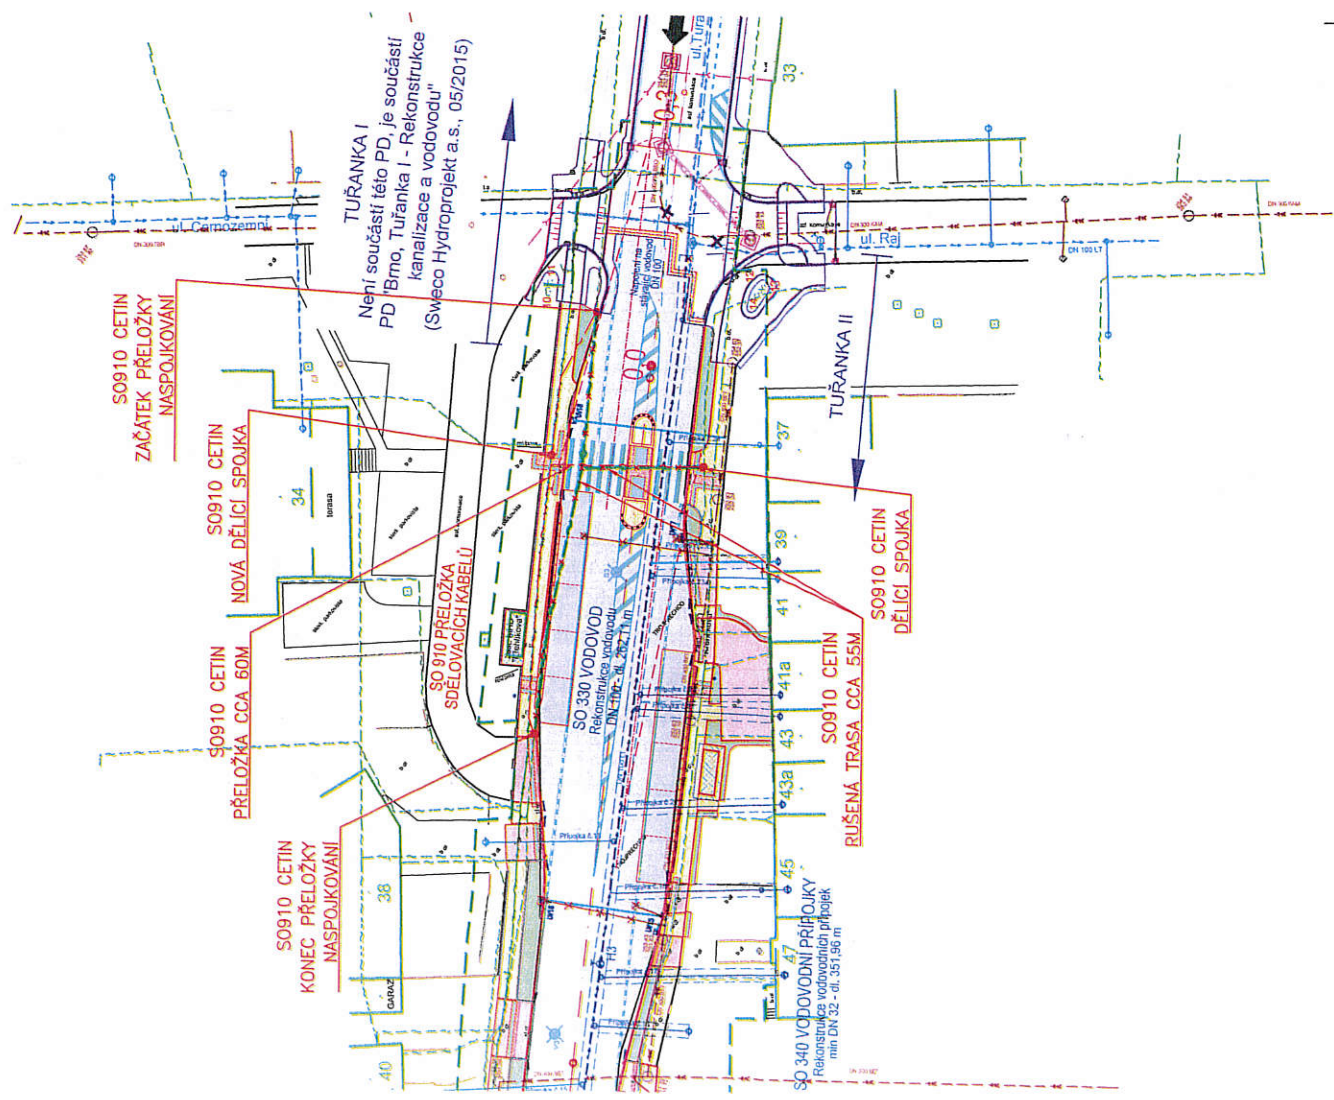

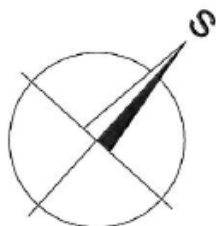**Poznámka:**

Trasy inženýrských sítí jsou pouze orientační, např. neuvádějí počet kabelů. Před stavbou je třeba provést přesné vytýčení tras jejich správci, případně polohu ověřit ručně kopanými sondami.

VÝŠKOVÝ SYSTÉM: Bpv

SOUŘADNICOVÝ SYSTÉM: JTSK

6			
5			
4			
3			
2			
1			
REVIZE	POPIS	DATUM	SCHVÁLIL

Sweco Hydroprojekt a.s. divize Morava Minská 18, 616 00 Brno; brno@sweco.cz; www.sweco.cz		SWECO 	
VYPRACOVAL		HIP	
PROJEKTANT		ŘEDITEL DIVIZE	
OBJEDNATEL	Statutární město Brno, Dominikánské nám. 196/1, 601 67 Brno		
BRNO, TUŘANKA II REKONSTRUKCE KANALIZACE A VODOVODU		T. KONTROLA	
		DATUM	06/2019
		OKRES	BRNO
		ČÍSLO ZAKÁZKY	21-7091-0100
		STUPEŇ	DSP+PS
		FORMÁT	3xA4
		MĚŘÍTKO	1:500
		ARCHIVNÍ ČÍSLO	7091
PŘÍLOHA:		ČÍSLO PŘÍLOHY	D.6.2 ver 0 rev 0
SITUACE			

Tato dokumentace včetně všech příloh (s výjimkou dat poskytnutých objednatelem) je duševním vlastnictvím akciové společnosti Sweco Hydroprojekt a.s. Objednatel této dokumentace je oprávněn ji využít k účelům vyplývajícím z uzavřené smlouvy bez jakéhokoli omezení. Jiné osoby (jak fyzické, tak právnické) nejsou bez předchozího výslovného souhlasu objednatele oprávněny tuto dokumentaci ani její části jakkoli využívat, kopírovat (ani jiným způsobem rozmnožovat) nebo zpřístupnit dalším osobám.

Poznámka: Podpisy zpracovatelů jsou připojeny pouze k výtisku číslo 01 nebo originálu přílohy (matrici).

Specifikace nákladů VPIC Brno, Tuřanka II rekonstrukce BVK

PPD - Propočet projektové dokumentace

Ceník: VP-Morava 2018 -VEG - STAND. - 2020.11

Položková 2020.11

Název stavby: VPIC Brno, Tuřanka II rekonstrukce BVK

Číslo SPP prvku:

Zhotovitel PD: Vegacom a.s. [REDACTED]

KPO: JMO

HOST: Brno-město

VUJ: Slatina

Rekapitulace nákladů:

PŘÍPRAVA	5 817,73 Kč
ZEMNÍ PRÁCE	4 276,50 Kč
MONTÁŽ	46 418,15 Kč
GEODETICKÉ PRÁCE PŘÍPRAVA	0,00 Kč
GEODETICKÉ PRÁCE REALIZACE	8 625,42 Kč
VĚCNÁ BŘEMENA PŘÍPRAVA	4 173,60 Kč
VĚCNÁ BŘEMENA REALIZACE	23 280,36 Kč
PROVOZNÍ PRÁCE	0,00 Kč
MATERIÁL DOD. CETIN	0,00 Kč
MATERIÁL VYŘAZENÝ	0,00 Kč
MATERIÁL ZHOTOVITELE - Vykazovaný	62 703,82 Kč
MATERIÁL ZHOTOVITELE - Nevykazovaný	0,00 Kč
POPLATKY	0,00 Kč

Celkové náklady: 155 295,58 Kč

STAVEBNÍ ČINNOST 122 023,89 Kč

NESTAVEBNÍ ČINNOST 33 271,69 Kč

Seznam položek

Číslo SAP	Stavební činnost	Název položky	Množství	Celková cena
PŘÍPRAVA				
958210		Návrh cenový a technický bez projednání	1.00 ks	5 817,73 Kč
ZEMNÍ PRÁCE				
954970 S		Pokládka PE nebo vrapované chráničky	30.00 m	557,70 Kč
956266 S		Převzetí a zához pod fólii bez zřízení kabelové	60.00 m	3 718,80 Kč
MONTÁŽ				
952649 S		Měření stejnosměrné během stavby- první čty	6.00 ks	966,78 Kč
952650 S		Měření stejnosměrné během stavby - další čty	160.00 ks	5 948,80 Kč
952644 S		Měření střídavé během stavby - další čtyřka	147.00 ks	3 644,13 Kč
952643 S		Měření střídavé během stavby - první čtyřka	3.00 ks	260,28 Kč
952647 S		Měření útlumu během stavby- první čtyřka	3.00 ks	483,39 Kč
954999 S		Montáž jedné čtyřky s jednostr.číslování	150.00 ks	3 718,50 Kč
955000 S		Montáž jedné čtyřky s oboustr.číslováním	150.00 ks	4 648,50 Kč
955268 S		Montáž podzemní tratě síťové metalické	6200.00 JV	6 200,00 Kč
	rozpočtová min. rezerva			
955282 S		Montáž spojky smrštitelné nad 50 čtyřek	4.00 ks	6 940,84 Kč

955281 S	Montáž spojky smrštiteľné do 50 čtyřek	1.00 ks	1 177,47 Kč	
954990 S	Montáž úložných kabelů do 15 XN	40.00 m	844,80 Kč	
954992 S	Montáž úložných kabelů do 300 XN	50.00 m	1 859,00 Kč	
954991 S	Montáž úložných kabelů do 50 XN	50.00 m	1 303,00 Kč	
958469 S	Uvedení stavby do provozu	3831.60 JV	3 831,60 Kč	
náklady na kouladaci				
955248 S	Vypichování žil z kab.do 25 XN-1 čtyřka	15.00 ks	1 859,25 Kč	
958556 S	Zpracování dok. skut. provedení nad 50 m	1.00 ks	2 731,81 Kč	
GEODETICKÉ PRÁCE REALIZACE				
955198 S	Plán geom.pro VBŘ do 200m vč.(kus=100m)	1.00 ks	3 060,64 Kč	
956284 S	Zaměření trasy pro stavbu do 100m	1.00 ks	5 564,78 Kč	
VĚCNÁ BŘEMENA PŘÍPRAVA				
955313	Uzavření sml. o SB o VBŘ	2.00 ks	4 173,60 Kč	
VĚCNÁ BŘEMENA REALIZACE				
954830	Projednání Smlouvy o zřízení věcného břemen	12000.00 JV	12 000,00 Kč	
náhrada za VBŘ odhadovaná				
Přesná výše náhrad za zřízení služebnosti (věcného břemene) nebo způsob jejího určení, bude známa po uzavření smlouvy o smlouvě budoucí o zřízení služebnosti se všemi vlastníky dotčených nemovitostí.				
955315	Uzavření sml.na zákl.SSB a přípr.vkl.VBŘ	2.00 ks	5 008,30 Kč	
958085	Zajištění vkladu/výmazu věcného břemene do,	2.00 ks	6 272,06 Kč	
Limitka materiálu				
Číslo SAP	Stavební činnost	Název položky	Množství	Celková cena
MATERIÁL ZHOTOVITELE - Vykazovaný				
303918 S	Deska krycí plast. 300x1000 mm	60.00 ks	2 281,20 Kč	
303813 S	Fólie výstražná 330mm PE oranžová	60.00 m	265,20 Kč	
300131 S	Kabel plastový TCEPKPFLE 100x4x0,8	50.00 m	34 158,00 Kč	
300128 S	Kabel plastový TCEPKPFLE 15x4x0,8	40.00 m	4 448,80 Kč	
300121 S	Kabel plastový TCEPKPFLE 50x4x0,6	50.00 m	9 873,00 Kč	
302550 S	Mini Marker 1401 3M Ball	4.00 ks	814,64 Kč	
312417 S	Modul konektor. 4000-25P	60.00 ks	2 894,40 Kč	
315066 S	Souprava odboč. BOKT 5M 92/25-125/30	2.00 ks	536,84 Kč	
312881 S	Spojka kabelová XAGA 500 55/12- 300/FLE	1.00 ks	738,77 Kč	
312889 S	Spojka kabelová XAGA 500 75/15- 400/FLE	2.00 ks	1 485,46 Kč	
303501 S	Spojka plastová 110/94 mm	4.00 ks	139,04 Kč	
320295 S	Spojka smršťovací XAGA 500-125/30-460	2.00 ks	2 459,94 Kč	
302655 S	Trubka PE 110/3,5/6000mm	5.00 ks	2 566,15 Kč	
303465 S	Víčko plastové trubky 110/100 mm	2.00 ks	42,38 Kč	
MATERIÁL ZHOTOVITELE - Nevykazovaný				
304267 S	Páska lepící iz. 19mmx20mx0,15mm černá	10.00 ks	0,00 Kč	

CETIN a.s.*Startovací dokumentace**INVESTIČNÍ AKCE**Kategorie**Podkategorie**Číslo SAP**Číslo interní* 75018/20/0032*Název***VPIC Brno, Tuřanka II- rekonstrukce BVK****Budoucí uživatel**GMO-BO Kyněra Pavel
Manažer/KPO**Zpracoval**Vedoucí
Manažer**Schváleno**

Obsah:

1 Souhrnná zpráva

- 1.1 Základní údaje
- 1.2 Účel stavby

2 Technická zpráva

- 2.1 Vstupní podklady
- 2.2 Navrhované řešení
- 2.3 Popis tras
- 2.4 Použitá technologie
- 2.5 Použité předpisy
- 2.6 Koordinace
- 2.7 Ostatní

3 Podmiňující a související stavby

4 Vyjádření a záznamy

5 Přílohy

. Souhrnná zpráva**1.1 Základní údaje****Identifikační údaje**

Název:	VPIC_Brno, Tuřanka II rekonstrukce BVK
Kategorie:	
Podkategorie:	
Typ investice:	Vynucená překládka s inženýringem CAPEX
Důvod 1:	
Číslo interní:	75018/20/0032
Prvek SPP:	
ABC:	A
HOST:	HOST - Brno(Slatina)-HOST43
ATÚ:	HOST - Brno(Slatina)-HOST43

Kapacitní údaje

		Průměrný náklad na:	
100800_Délka HDPE trubek pro OK	0 km	kmp mk	Kč
100200_Délka metalických kabelů	0.122 km	kkm mk	Kč
100700_Délka nadzemní tratě	0 km	km vyk	Kč
100100_Délka párů v metalických kabelech	15.660 km	km kv	0 tis. Kč
100300_Délka výkopů vč.podvrtů a přechodů	0 km	kmo kv	0 tis. Kč
Páry vyvedené na hlavní rozvaděč ústř.	0 pár	b.j.	0 tis. Kč
100400_Páry zakončené v účast. rozvaděčích	0 pár		
100900_Počet bytových domů	0		
101100_Počet bytových jednotek v bytových domech	0 bj		
100500_Počet rodinných domů	0 RD		
100600_Počet bytových jednotek v rodinných domech	0 bj		
nástavba skříně SIS 2, 3 pro rDSLAM Micos	0 ks		
Skříň SIS 900-A s nást. rDSLAM HD 180	0 ks		
Skříň SIS 900 B HD180	0 ks		
Skříň SIS 900 C HD180	0 ks		
Skříň SIS 900 D HD180	0 ks		
Sloupek nn měření pro DSLAM 350 vč. zákl.	0 ks		
Nástavba Micos rDSLAM pod omítku	0 ks		
Skříň mDSLAM 450 HD180 s ventilátorem	0 ks		
Nástavba Micos rDSLAM	0 ks		
Skříň SIS 1350 D HD 180	0 ks		
Délka HDPE trubek pro OK	0 km		
Sloupek rozdělovací ODF rDSLAM hl.240	0 ks		
Sloupek rozdělovací ODF rDSLAM hl.350	0 ks		
Sloupek nn měř.DSLAM240 s rozvad.vč.zák.	0 ks		
Sloupek nn měř.DSLAM350 s rozvad.vč.zák.	0 ks		
Sestava 900D + měření vč. základny	0 ks		
Sestava mDSLAM 450 + měření vč. základny	0 ks		

Požadavky:

Název polygonu: VPIC Brno Hlinky 80

K akci nejsou evidovány žádné požadavky

Rekapitulace nákladů:**Termíny:**

Platnost ÚR od:
 Platnost ÚR do:
 Plánované zahájení přípravy:
 Plánované ukončení přípravy:
 Plánované zahájení realizace:

Obsah:

1 Souhrnná zpráva

- 1.1 Základní údaje
- 1.2 Účel stavby

2 Technická zpráva

- 2.1 Vstupní podklady
- 2.2 Navrhované řešení
- 2.3 Popis tras
- 2.4 Použitá technologie
- 2.5 Použité předpisy
- 2.6 Koordinace
- 2.7 Ostatní

3 Podmiňující a související stavby

4 Vyjádření a záznamy

5 Přílohy

Souhrnná zpráva**1.1 Základní údaje****Identifikační údaje**

Název:	VPIC_Brno, Tuřanka II rekonstrukce BVK
Kategorie:	
Podkategorie:	
Typ investice:	Vynucená překládka s inženýringem CAPEX
Důvod 1:	
Číslo interní:	75018/20/0032
Prvek SPP:	
ABC:	A
HOST:	HOST - Brno(Slatina)-HOST43
ATÚ:	HOST - Brno(Slatina)-HOST43

Kapacitní údaje

		Průměrný náklad na:	
100800_Délka HDPE trubek pro OK	0 km	kmp mk	Kč
100200_Délka metalických kabelů	0.122 km	kmk mk	Kč
100700_Délka nadzemní tratě	0 km	km vyk	Kč
100100_Délka párů v metalických kabelech	15.660 km	km kv	0 tis. Kč
100300_Délka výkopů vč.podvrtů a přechodů	0 km	kmo kv	0 tis. Kč
Páry vyvedené na hlavní rozvaděč ústř.	0 pár	b.j.	0 tis. Kč
100400_Páry zakončené v účast. rozvaděčích	0 pár		
100900_Počet bytových domů	0		
101100_Počet bytových jednotek v bytových domech	0 bj		
100500_Počet rodinných domů	0 RD		
100600_Počet bytových jednotek v rodinných domech	0 bj		
nástavba skříně SIS 2, 3 pro rDSLAM Micos	0 ks		
Skřín SIS 900-A s nást. rDSLAM HD 180	0 ks		
Skřín SIS 900 B HD180	0 ks		
Skřín SIS 900 C HD180	0 ks		
Skřín SIS 900 D HD180	0 ks		
Sloupek nn měření pro DSLAM 350 vč. zákl.	0 ks		
Nástavba Micos rDSLAM pod omítku	0 ks		
Skřín mDSLAM 450 HD180 s ventilátorem	0 ks		
Nástavba Micos rDSLAM	0 ks		
Skřín SIS 1350 D HD 180	0 ks		
Délka HDPE trubek pro OK	0 km		
Sloupek rozdělovací ODF rDSLAM hl.240	0 ks		
Sloupek rozdělovací ODF rDSLAM hl.350	0 ks		
Sloupek nn měř.DSLAM240 s rozvad.vč.zák.	0 ks		
Sloupek nn měř.DSLAM350 s rozvad.vč.zák.	0 ks		
Sestava 900D + měření vč. základny	0 ks		
Sestava mDSLAM 450 + měření vč. základny	0 ks		

Požadavky:

Název polygonu: VPIC Brno Hlinky 80

K akci nejsou evidovány žádné požadavky

Rekapitulace nákladů:**Termíny:**

Platnost ÚR od:
 Platnost ÚR do:
 Plánované zahájení přípravy:
 Plánované ukončení přípravy:
 Plánované zahájení realizace:

Plánované ukončení realizace:

Nabídka k přejímce (Plán):

1.2 Účel stavby:

Překládka sítě společnosti CETIN v Brně na ul. Tuřanka vyvolaná rekonstrukcí BVK. Překládka bude provedena podle podmínek Vyjádření o existenci SEK 586673/19 (v příloze).

Technická zpráva

2.1 Vstupní podklady:

Požadavek IPMS int.č. 75018/20/0032 CTN VPIC Brno, Tuřanka II rekonstrukce BVK

2.2 Navrhované řešení:

Z důvodu rekonstrukce BVK v Brně v ulici Tuřanka, dojde k přeložení stávající SEK spol. CETIN (stávající kabely PFLE 100XN0,8 a OYPV 70P 0,6). Na začátku a na konci kabelových překládek budou kabely přerušeny a pomocí kabelových spojek XAGA se naspojkují na nové prvky SEK (tendrované kabely TCEKPFLE 100XN0,8, TCEKPFLE 50XN0,6, Kabely budou přeloženy do nových tras viz. přílohy. Součástí překládky bude také přechod komunikace (kabel TCEKPFLE 15XN0,8 bude přeložen částečně ve stávající trase od stávající dělicí spojky pod komunikací na druhou stranu autobusového zálivu do nové dělicí spojky) v místě vozovky bude kabel zatažen do chráničky PE110. Bude při položena další rez. chránička PE110.

Kabelové spojky budou umístěny v nepojízdných plochách a obě strany překládky budou opatřeny detekčními markery MINI BALL. Konce chráničky budou rovněž opatřeny markery MINI BALL.

Měření:

Před provedením překládky bude na MK provedeno kontrolní stejnosměrné měření vybraných párů (cca 10%).

Po provedení překládky bude provedeno standardní měření na celém profilu kabelu.

2.3 Popis tras

VVN: ne

El. trakce: ne

Vodní toky: ne

2.4 Použitá technologie:

Kabel typu TCEKPFLE 0,8

Kabel typu TCEKPFLE 0,6

Kabelové spojky XAGA

Mini Markér Ball

Trubka PE 110

2.5 Použité předpisy:

TPP 2001-1 (TP 69a) - Výstavba přístupových sítí -

Metallické kabely (část I.)

TPP 2001-2 (TP 69b) - Výstavba přístupových sítí -

Metallické kabely (část II.)

TPP 2001-3 (TP 69c) - Výstavba přístupových sítí -

Metallické kabely (část III.)

TA 10 (I.-III.) - Výstavba nadzemních sítí

ČSN 736005 - Prostorové uspořádání sítí technického vybavení

ČSN 334050 - Podzemní sdělovací vedení

ČSN 341100 - Křižovatky a souběhy vedení

Výkop, položení a obsazení chráničky je v souladu s ČSN 73 6005

2.6 Koordinace:

Kontaktní osoba

2.7 Ostatní:

PD: NE

ÚR: NE _ stavební titul zajistí stavebník

VBŘ: ANO _ zajistí zhotovitel překládky spol. Vegacom

GP: ANO _ zajistí zhotovitel překládky spol. Vegacom

GEO zaměření: ANO _ zajistí zhotovitel překládky spol. Vegacom
 GEO vytyčení hranic pozemků, vč. nové trasy SEK: zajistí investor (bude zapracováno do smlouvy)
 SoUZ: NE
 PEW: ANO

RZ je povinný oznámit PC a pracovníkovi provozní složky spol. CETIN časové období realizace stavby, termíny provedení záhozů a termín závěrečných měření.

CTN je na přání zákazníka zpracován bez výkopových prací. Výkopy, kabelové lože, zához rýhy a úpravy povrchů provede investor stavby prostřednictvím svého zhotovitele zemních prací. Zhotovitel překládky převezme od investora provedený výkop, provede krytí deskami a zához kabelové rýhy po fólii, včetně položení fólie.

Upozorňujeme na skutečnost, že v případě poškození stávající sítě stavebníkem, případně jeho subdodavatelem, vystaví stavebník objednávku na opravu poškozeného úseku u daného rámcového zhotovitele společnosti CETIN.

3. Podmiňující, související a navazující stavby:

Podmiňující akce - vložené:

Interní číslo	SAP	Název projektu	Stav
---------------	-----	----------------	------

Navazující akce - vložené:

Interní číslo	SAP	Název projektu	Stav
---------------	-----	----------------	------

4. Vyjádření a záznamy

5. Přílohy

Název přílohy	Stupeň
Zadávací podklady.zip	SD
C8-síte.pdf	SD
C3-koordinacni-2019_11_18.pdf	SD
Vyjádření o existenci SEK (586673-19).zip	SD



Úřad městské části města Brna
Brno - Slatina

B R N O

ODBOR VÝSTAVBY A ÚZEMNÍHO ROZVOJE, STAVEBNÍ ÚŘAD, TILHONOVA 59, 627 00 BRNO

NAŠE ČJ.: MCBSLA/05030/20/OVÚR/NEH
SPIS. ZN.: S MCBSLA/00742/20/NEH
OPR. ÚŘ. OSOBA: [REDACTED]
TEL.: 533433597
E-MAIL: [REDACTED]
ID DS: bj9b3rx
DATUM: 05.08.2020



Toto rozhodnutí nabylo právní moci
dne 8.9.2020

a je vykonatelné.

Úřad městské části města Brna, Brno-Slatina

Stavební úřad

627 00, Brno, Tilhonova 59

V Brně dne 9.9.2020 [REDACTED]

Statutární město Brno, IČO 44992785, Dominikánské náměstí 196/1, Brno-město, 602 00 Brno 2

umístění stavby: ul. Tuřanka, SO 340 Vodovodní přípojky a SO 910 Přeložka sdělovacích kabelů v rámci akce "Tuřanka II. - Rekonstrukce kanalizace a vodovodu" na pozemcích parc. č. 1773/1, 1773/2, 1775/1, 1929, 1943, 1947/1, 1947/4, 1948/1, 1948/7, 1969/8 a 1970/14, vše k.ú. Slatina, obec Brno

VEŘEJNÁ VYHLÁŠKA ÚZEMNÍ ROZHODNUTÍ

Úřad městské části města Brna, Brno - Slatina, Odbor výstavby a územního rozvoje - stavební úřad (dále jen „stavební úřad“), jako stavební úřad příslušný podle § 13 odst. 1 písm. c) zákona č. 183/2006 Sb., o územním plánování a stavebním řádu (stavební zákon), ve znění pozdějších předpisů (dále jen "stavební zákon"), místně příslušný podle § 11 odst. 2 zák. č. 500/2004 Sb., správní řád (dále jen "správní řád"), věcně a místně příslušný podle čl. 18 odst. 2 písm. b) obecně závazné vyhlášky statutárního města Brna č. 20/2001, kterou se vydává Statut města Brna, v územním řízení projednal, posoudil a přezkoumal podle ustanovení § 86 a § 90 stavebního zákona žádost o vydání rozhodnutí o umístění stavby, kterou dne 16.3.2020 podala spol.

Statutární město Brno, IČO 44992785, Dominikánské náměstí 196/1, Brno-město, 602 00 Brno 2, které zastupuje spol. Brněnské vodárny a kanalizace, a.s., IČO 46347275, Pisárecká 555/1a, Pisárky, 603 00 Brno 3 (dále jen "žadatel"),

ve věci umístění stavby: ul. Tuřanka, SO 340 Vodovodní přípojky a SO 910 Přeložka sdělovacích kabelů v rámci akce "Tuřanka II. - Rekonstrukce kanalizace a vodovodu" na pozemcích parc. č. 1773/1, 1773/2, 1775/1, 1929, 1943, 1947/1, 1947/4, 1948/1, 1948/7, 1969/8 a 1970/14, vše k.ú. Slatina, obec Brno

a na základě tohoto posouzení:

- I. Vydává podle § 92 odst. 1 stavebního zákona a § 9 vyhlášky č. 503/2006 Sb., o podrobnější úpravě územního rozhodování, územního opatření a stavebního řádu

ú z e m n í r o z h o d n u t í o u m í s t ě n í s t a v b y

nazvané: ul. Tuřanka, SO 340 Vodovodní přípojky a SO 910 Přeložka sdělovacích kabelů v rámci akce "Tuřanka II. - Rekonstrukce kanalizace a vodovodu" na pozemcích parc. č. 1773/1, 1773/2, 1775/1, 1929, 1943, 1947/1, 1947/4, 1948/1, 1948/7, 1969/8 a 1970/14, vše k.ú. Slatina, obec Brno (dále jen "stavba").

Území dotčené vlivy stavby:

Pozemky, na nichž je stavba umístěna: pozemky parc. č. 1773/1, 1773/2, 1775/1, 1929, 1943, 1947/1, 1947/4, 1948/1, 1948/7, 1969/8 a 1970/14, vše k.ú. Slatina, obec Brno

Pozemky, které sousedí s pozemky, na nichž je stavba umístěna: pozemky parc. č. 1640/1, 1739/3, 1739/5, 1741, 1755, 1756/1, 1756/2, 1757, 1758, 1759, 1760, 1761, 1762, 1764, 1765, 1766, 1767, 1768, 1769, 1772, 1774, 1775/9, 1775/10, 1776, 1778/1, 1851/1, 1928/3, 1928/4, 1930, 1931, 1933, 1934, 1935, 1937, 1939, 1941, 1944, 1945/1, 1945/2, 1946/1, 1947/2, 1947/3, 1947/5, 1948/2, 1948/3, 1948/4, 1948/5, 1948/6, 1948/8, 1948/9, 1948/10, 1948/11, 1948/15, 1950/1, 1969/1, 1969/9, 1969/10, 1969/17, 1970/2, 1970/15, 1972/1, 1999, 2000/1, 2002/9, 2002/16, 2002/18, 2002/20, 2005/1, 2005/2, 2005/3, 2005/5, 2196/1, 2235/2, 2250/1, 2253/2, 2253/41, 2253/49, vše k.ú. Slatina, obec Brno.

Popis stavebního záměru:

Předmětem řízení je umístění vodovodních přípojek a přeložka sdělovacích kabelů u zastávkového zálivu.

SO 340 Vodovodní přípojky

Jedná se o rekonstrukci 3ks vodovodních přípojek z potrubí HP-PE. Materiál potrubí původních přípojek bude vyměněn za nové potrubí z materiálu HD-PE PE 100SDR11. Profil zůstane stejný jako stávající, minimálně $d = 32\text{mm}$.

- Přípojka č. 7a PE100SDR11 $d32*3,0\text{mm}$...1ks celkem dl. 12,44m v hloubce (1,75-2,24m) (p.č. 1775/1, 1969/8, 1970/14)
- Přípojka č. 14 PE100SDR11 $d32*3,0\text{mm}$...1ks celkem dl. 20,46m v hloubce (1,75-2,14m) (p.č. 1947/1, 1947/4, 1929)
- Přípojka č. 23b PE100SDR11 $d50*4,6\text{mm}$...1ks celkem dl. 15,44m v hloubce (1,75-1,97m) (p.č. 1947/1, 1947/4, 1943)

SO 910 Přeložka sdělovacích kabelů CETIN a.s.

Jedná se o překládku trasy sítí el. Komunikací v místě autobusového zálivu (na straně sudých čísel). Součástí přeložky bude také přechod komunikace, začínající v dělicí spojce na druhé straně chodníku. Nová trasa se přiloží ke stávajícím kabelům v přilehlém chodníku. Nová trasa bude v délce 56,8m na pozemcích parc. č. 1948/1, 1948/7, 1773/2, 1773/1, 1947/1, 1947/4, 1775/1, vše k.ú. Slatina, obec Brno.

Stavba bude provedena otevřeným výkopem a protlakem.

II. Stanoví podmínky pro umístění stavby:

1. Stavba bude umístěna v souladu s grafickou přílohou rozhodnutí, která obsahuje výkres současného stavu území v měřítku katastrální mapy se zakreslením stavebního pozemku, požadovaným umístěním stavby, s vyznačením vazeb a vlivů na okolí, zejména vzdáleností od hranic pozemku a sousedních staveb.
2. Stavba bude umístěna podle projektové dokumentace ověřené v územním řízení, kterou opatřil autorizačním razítkem autorizovaný inženýr pro stavby vodního hospodářství [redacted] ČKAIT 1002428, případné změny nesmí být provedeny bez předchozího povolení stavebního úřadu.
3. Pro uskutečnění záměru se jako stavební pozemky vymezují pozemky parc. 1773/1, 1773/2, 1775/1, 1929, 1943, 1947/1, 1947/4, 1948/1, 1948/7, 1969/8 a 1970/14, vše k.ú. Slatina, obec Brno
4. Stavbu může provádět jako zhotovitel jen stavební podnikatel, který při její realizaci zabezpečí odborné vedení provádění stavby stavbyvedoucím. Dále je povinen zabezpečit, aby práce na stavbě, k jejichž provádění je předepsáno zvláštní oprávnění, vykonávaly jen osoby, které jsou držiteli takového oprávnění.
5. Zhotovitel stavby je povinen provádět stavbu v souladu s rozhodnutím nebo jiným opatřením stavebního úřadu a s ověřenou projektovou dokumentací, dodržet obecné požadavky na výstavbu, popřípadě jiné technické předpisy a technické normy a zajistit dodržování povinností k ochraně života, zdraví, životního prostředí a bezpečnosti práce vyplývajících ze zvláštních právních předpisů.
6. Stavba nesmí a to ani žádnou svou částí, přesahovat na sousední pozemek v souladu s ustanovením § 23 odst. 2 vyhlášky č. 501/2006 Sb., o obecných požadavcích na využívání území, ve znění

pozdějších předpisů (dále jen „vyhláška č. 501/2006 Sb.“), mimo stavební pozemek lze umístit jen stavby zařízení staveniště a připojení stavby na sítě technické infrastruktury a pozemní komunikace dle § 23 odst. 5 vyhlášky č. 501/2006 Sb.

7. Jakýkoliv stavební zásah nebo zábor komunikace, event. silničního pozemku smí být realizován pouze na základě povolení zvláštního užívání příp. uzavírky komunikace, o které zhotovitel požádá příslušný silniční správní úřad min. 3 týdny před realizací po předchozím vyjádření Policie ČR KŘ JMK DI a spol. Brněnské komunikace a.s.
8. Při provádění stavebních prací a při manipulaci se sypkými materiály budou zavedena a dodržována technická a organizační opatření k eliminaci prašnosti a to zejména kropení prašných ploch v době suchého a větrného počasí, pravidelná kontrola a v případě způsobeného znečištění důkladná očista dotčených přilehlých komunikací a chodníků, omezení větrné eroze deponie zemin, skladování sypkých a lehkých stavebních materiálů na vyhrazených místech tak, aby nedocházelo k jejich roznosu do okolního prostředí vlivem větru.
9. Pokud dojde v souvislosti se stavebními pracemi k omezení možnosti svozu komunálního odpadu od občanů (včetně svozu separovaných složek komunálního odpadu) je požadováno oznámení začátku a ukončení prací včetně přesného určení oblasti, kde nebude možno dočasně svážet komunální odpad stávajícím způsobem a poskytnutí součinnosti při umístění náhradních kontejnerů v dané lokalitě dle pokynů OŽP MMB popř. svozové společnosti. Vývoz náhradních kontejnerů či popelnic je vždy prováděn popelářskými vozidly.
10. Území, na kterém se stavba uskuteční, je území s archeologickými nálezy ve smyslu § 22 odst. 2 zákona č. 20/1987 Sb., o státní památkové péči, ve znění pozdějších předpisů. Stavebník je proto povinen písemně ohlásit termín zahájení zemních prací již od doby přípravy stavby, nejpozději však s předstihem 30 dnů před započítím Archeologickému ústavu Akademie věd ČR, Brno, v.v.i., a umožnit jemu nebo oprávněné organizaci provedení záchranného archeologického výzkumu na dotčeném území. Výzkum je prováděn na základě dohody uzavřené mezi investorem stavby a Archeologickým ústavem AV ČR nebo oprávněnou organizací. Úhrada nákladů záchranného archeologického výzkumu se řídí ust. § 22 odst. 2 zákona č. 20/1987 Sb., o státní památkové péči, v platném znění.
11. Dojde-li během prací k odkrytí archeologických nálezů mimo záchranný archeologický výzkum, je stavebník povinen neprodleně oznámit tento nález příslušnému stavebnímu úřadu a orgánu státní památkové péče a zároveň učinit opatření nezbytná k tomu, aby nálezy nebyly poškozeny nebo zničeny, tj. především v místě nálezu práce přerušit – viz. § 176 stavebního zákona.
12. **Budou dodrženy podmínky vlastníků a správců sítí dopravní a technické infrastruktury obsažené v níže uvedených vyjádřeních a smlouvách:**
 - E.ON Distribuce, a.s., - B6941-16308188 ze dne 8.3.2019 a B6941-16337749 ze dne 10.7.2019
 - CETIN a.s., - 612768/20 ze dne 23.4.2020
 - GasNet, s.r.o., - 5001880056 ze dne 4.3.2019 a 500195398 ze dne 18.7.2019
 - SMART Comp. a.s., - V-0220/2019 prodlouženou dne 14.5.2020
 - InfoTel, spol. s r.o., - E009715/19 ze dne 15.7.2019
 - Dopravní podnik města Brna a.s., - 08837/2019/5040 ze dne 11.7.2019 a 02185/2019/5040 ze dne 1.3.2019
 - Brněnské komunikace a.s., - 3100/BKOM/08804/2020 ze dne 21.4.2020
 - Technické sítě Brno, akciová společnost, - TSB/04302/2020 ze dne 28.4.2020
 - Vodafone Czech Republic a.s., - 200416-1806162833 ze dne 23.4.2020
 - VIVO CONNECTION, spol. s r.o., - 2205000295 ze dne 4.5.2020
 - Magistrát města Brna, Odbor investiční, - MMB/0069505/2019 ze dne 12.04.2019
 - Správa a údržba silnic Jihomoravského kraje, příspěvková organizace kraje, - 7949/2020/HrMi ze dne 25.5.2020
 - Brněnské vodárny a kanalizace a.s., - 722/003709/2019MKI ze dne 20.4.2020
13. **Budou dodrženy podmínky ze závazných stanovisek dotčených orgánů:**
 - MMB OÚPR – koordinované stanovisko - MMB/0069500/2019 ze dne 28.6.2019

MMB OÚPR

Závazné stanovisko bylo vydáno za předpokladu splnění níže uvedené podmínky:

- Záměr nazvaný „Brno, Tuřanka II - rekonstrukce kanalizace a vodovodu“ bude umístěn v souladu s částí předložené dokumentace pro územní rozhodnutí, zpracované firmou SWECO Hydroprojekt a.s., divize Morava, Minská 1337/18, 616 00 Brno podle ověřeného výkresu C. 4, M 1: 500, který je přílohou tohoto závazného stanoviska. Jakékoliv změny výše uvedeného záměru mající vliv na skutečnosti, které jsou posuzovány OÚPR MMB, musí být znovu předloženy k posouzení.

MMB Odbor dopravy

Souhlasné závazné stanovisko bylo vydáno za předpokladu splnění níže uvedených podmínek:

- Veškeré zpevněné plochy musí mít vybudováno funkční odvodnění na pozemku stavby a nesmí být narušeno odvodnění stávající komunikace.
- Stavebník ověří zda, stavba musí být zařazena v koordinačním harmonogramu výkopových prací ve městě Brně, který je veden u Odboru investičního Magistrátu města Brna.
- V případě zásahu do komunikace požádá příslušný silniční správní úřad o vydání rozhodnutí o zvláštním užívání komunikace zábor, výkopy.
- V průběhu provádění stavebních prací nesmí docházet k poškozování či znečišťování veřejných komunikací.
- Po dobu realizace stavby bude zachován bezpečný průchod chodců v okolí stavby.
- Stavebník požádá příslušný silniční správní úřad o vydání rozhodnutí o uzavírci.
- Stavebník požádá OD MMB o stanovení přechodné úpravy provozu, v případě omezení bezpečnosti nebo plynulosti silničního provozu stavební činností dodavatele je třeba získat stanovisko Policie ČR.
- Budou dodrženy obecné technické požadavky na komunikace, platné ČSN a související legislativa.

MMB Odbor životního prostředí

Z hlediska ochrany ovzduší:

Souhlasné závazné stanovisko bylo vydáno za předpokladu splnění níže uvedených podmínek:

- do dalšího stupně PD budou zpracována navrhovaná technická a organizační opatření k omezení prašnosti ze stavební činnosti (např. kropení prašných ploch, očista komunikací, organizační opatření atd.)
 - staveniště budou obsluhovat pouze vozidla, která splňují emisní normu EURO III a vyšší
14. Vlastní realizací stavby nesmí být ohrožena bezpečnost silničního provozu, výkopek, ani stavební materiál nesmí být skladován ve vozovce a nesmí dojít ke znečištění komunikace. Terén bude po skončení prací uveden do původního stavu, budou odstraněny případné zbytky stavebního materiálu a obnovena zeleň.
15. Případné poškození komunikace při realizaci stavby musí být odstraněno na náklady investora stavby.
16. S odpady, vzniklými při stavbě bude nakládáno v souladu s podmínkami, stanovenými zákonem č. 185/2001 Sb., o odpadech, ve znění pozdějších předpisů a souvisejícími právními předpisy – především vyhláška č. 383/2001 Sb., o podrobnostech nakládání s odpady, ve znění pozdějších předpisů, vyhláška č. 294/2005 Sb., o podmínkách ukládání odpadů na skládky, ve znění pozdějších předpisů. Průběžná evidence odpadů bude předložena původcem odpadů při závěrečné kontrolní prohlídce stavby stavebnímu úřadu včetně doložení způsobu nakládání s odpadem (recyklace, spalování, skládkování.)

Účastníci řízení, na něž se vztahuje rozhodnutí správního orgánu podle § 27 odst. 1 písm. a) správního řádu:

Statutární město Brno, IČO: 44992785, Dominikánské náměstí 196/1, Brno-město, 602 00 Brno 2
ČR - Úřad pro zastupování státu ve věcech majetkových, IČO: 69797111, Rašínovo nábřeží 390/42,
Praha 2-Nové Město, 128 00 Praha 28

Magistrát města Brna, Majetkový odbor, IČO: 44992785, Malinovského náměstí 624/3, Brno – střed, Brno – město, 601 67 Brno 2

LAZZA, a.s., IČO: 27679870, Tuřanka 574/34, Slatina, 627 00 Brno 27

Odůvodnění:

Dne 28.01.2020 podal žadatel žádost o vydání rozhodnutí o umístění stavby.

Protože žádost nebyla úplná a nebyla doložena všemi podklady potřebnými pro její řádné posouzení, byl žadatel dne 24.2.2020 vyzván k doplnění žádosti výzvou č.j. MCBSLA/01409/20/OVÚR/NEH, stanovil lhůtu k odstranění nedostatků do 30.4.2020. Žádost byla doplněna dne 10.3.2020.

Po přezkoumání doplnění stavební úřad zkonstatoval, že žádost není úplná a nebyla doložena všemi potřebnými a platnými podklady pro její řádné posouzení, byl žadatel opětovně dne 14.4.2020 vyzván k doplnění žádosti výzvou č.j. MCBSLA/02513/20/OVÚR/NEH, stanovil lhůtu k odstranění nedostatků do 31.7.2020. Žádost byla doplněna dne 2.6.2020.

Stavební úřad podle § 87 odst. 1 stavebního zákona oznámil dne 2.7.2020 pod č.j. MCBSLA/04309/20/OVÚR/NEH zahájení územního řízení známým účastníkům řízení a dotčeným orgánům. Současně podle ustanovení § 87 odst. 1 stavebního zákona upustil od ústního jednání, protože jsou mu dobře známy poměry v území a žádost poskytuje dostatečný podklad pro posouzení záměru a stanovení podmínek k jeho provádění, a stanovil, že ve lhůtě do 15 dnů od doručení tohoto oznámení mohou účastníci řízení uplatnit své námitky a dotčené orgány svá závazná stanoviska. Rovněž poskytl účastníkům řízení možnost seznámit se s podklady před vydáním rozhodnutí a to do 5-ti dnů od výše uvedeného termínu. Celková lhůta uplynula 30.7.2020.

Stavební úřad přezkoumal předloženou žádost, projednal ji s účastníky řízení a dotčenými orgány a zjistil, že jejím uskutečněním nebo užíváním nebudou ohroženy zájmy chráněné stavebním zákonem, předpisy vydanými k jeho provedení a zvláštními předpisy.

Umístění stavby je v souladu se schválenou územně plánovací dokumentací a vyhovuje obecným požadavkům na využívání území. Projektová dokumentace stavby splňuje obecné požadavky na výstavbu. Stavební úřad v průběhu řízení neshledal důvody, které by bránily vydání územního rozhodnutí o umístění stavby.

K žádosti byla připojena DUR vypracovaná autorizovaným inženýrem pro stavby vodního hospodářství

ČKAIT – 1002428 obsahující tyto dokumenty dokladové části:

- souhlasy vlastníků dotčených pozemků dle § 184a stavebního zákona
- plná moc k zastupování stavebníka
- E.ON Distribuce, a.s. - B6941-16308188 ze dne 8.3.2019 a B6941-16337749 ze dne 10.7.2019
- CETIN a.s. - 612768/20 ze dne 23.4.2020
- GasNet, s.r.o. - 5001880056 ze dne 4.3.2019 a 500195398 ze dne 18.7.2019
- SMART Comp. a.s. - V-0220/2019 prodlouženou dne 14.5.2020
- InfoTel, spol. s r.o. - E009715/19 ze dne 15.7.2019
- Dopravní podnik města Brna a.s. - 08837/2019/5040 ze dne 11.7.2019 a 02185/2019/5040 ze dne 1.3.2019
- Brněnské komunikace a.s. - 3100/BKOM/08804/2020 ze dne 21.4.2020
- Technické sítě Brno, akciová společnost - TSB/04302/2020 ze dne 28.4.2020
- Vodafone Czech Republic a.s. - 200416-1806162833 ze dne 23.4.2020
- VIVO CONNECTION, spol. s r.o. - 2205000295 ze dne 4.5.2020
- Magistrát města Brna, Odbor investiční - MMB/0069505/2019 ze dne 12.04.2019
- Správa a údržba silnic Jihomoravského kraje, příspěvková organizace kraje - 7949/2020/HrMi ze dne 25.5.2020
- Brněnské vodárny a kanalizace a.s. - 722/003709/2019MKI ze dne 20.4.2020
- MMB OÚPR – koordinované stanovisko - MMB/0069500/2019 ze dne 28.6.2019

- Archeologický ústav v. v. i., - ARUB/892/19 DS ze dne 14.2.2019 a ARUB/3867/20 DS ze dne 3.7.2020
- Hasičský záchranný sbor JMK - HSBM-73-1-280/1-OPST-2019 ze dne 6.3.2019
- Krajská hygienická stanice - KHSJM 08055/2019/BM/HOK ze dne 12.3.2019
- Krajský úřad JMK – odbor životního prostředí JMK 35090/2019 ze dne 4.3.2019
- MMB – majetkový odbor - 0MMB/0069489/2019 ze dne 28.2.2019 a MMB/0311229/2019 ze dne 9.8.2019
- MMB – odbor správy majetku MMB/117822/2019 ze dne 14.3.2019
- Veřejná zeleň města Brna, p.o., - S587/19 ze dne 11.4.2019
- Ministerstvo obrany ČR - 89912/2019-1150-OÚZ-BR ze dne 20.3.2019
- Úřad městské části Brno - Slatina – maj. odbor - MCBSLA/1259/19 ze dne 13.3.2019
- Úřad městské části Brno – Slatina – starosta - MCBSLA/1638/19 ze dne 1.4.2019
- Policie ČR, - KRPB-34491-3/ČJ-2019-0600DI-SBL ze dne 1.3.2019
- Bezbariérové řešení staveb - A/2019/28 ze dne 15.3.2019
- MMB – odbor dopravy – ZUK - MMB/0248521/2019 ze dne 12.6.2019
- Čeps, a.s., - 0000025609 ze dne 14.4.2020
- Dial telecom, a.s., - BM781489 ze dne 16.4.2020
- Fine Technology Outsource, s.r.o., - 19987 ze dne 15.5.2020
- New telekom, s.r.o., - 133407504 ze dne 21.5.2020
- České radiokomunikace, a.s., - UPTS/OS244086/2020 ze dne 17.4.2020
- T-mobile Czech republic a.s., - E16689/20 ze dne 16.4.2020
- Optiline a.s., - 1412000956 ze dne 16.4.2020
- Sitel, spol. s.r.o. - 1112001780 ze dne 16.4.2020
- ZT energy s.r.o. - 002/2019 ze dne 12.3.2019
- EEIKA Šafránek s.r.o., - ze dne 20.4.2020
- Sako Brno, a.s., - PR/VRZ/055/2018 ze dne 17.9.2019
- Net4gas, s.r.o., - 788/18/OVP/N ze dne 5.9.2018
- Itself, s.r.o., - 18/004002 ze dne 1.10.2018
- DPMB, a.s., - 08837/2019/5040 ze dne 11.7.2019 a 02185/2019/5040 ze dne 1.3.2019
- ČD-telematika a.s., - 1201814900 ze dne 5.9.2018
- NetDataComm, s.r.o., - ze dne 1.10.2018
- Faster CZ spol. s.r.o., - ze dne 12.3.2019

Stanoviska dotčených orgánů nejsou záporná ani protichůdná. Stavební úřad zajistil vzájemný soulad předložených závazných stanovisek dotčených orgánů vyžadovaných zvláštními předpisy a zahrnul je do podmínek rozhodnutí.

Stanovení okruhu účastníků řízení podle § 85 odst. 1 písm. a) stavebního zákona:

Při vymezování okruhu účastníků řízení dospěl stavební úřad k závěru, že právní postavení účastníka územního řízení v souladu s ustanovením § 85 stavebního zákona v daném případě přísluší (vedle žadatele a obce, na jejímž území má být požadovaný záměr uskutečněn) pouze vlastníkům pozemků (a stavbám na nich), na kterých má být požadovaný záměr uskutečněn, a dále osobám, které mají vlastnické nebo jiné věcné právo k sousedním pozemkům (a stavbám na nich) a vlastníkům anebo správcům stávajících toků vedení technické a dopravní infrastruktury, dotčených předmětnou stavbou. Vlastnická ani jiná práva k dalším (vzdálenějším) nemovitostem nemohou být tímto rozhodnutím přímo dotčena.

Stavební úřad rozhodl, jak je uvedeno ve výroku rozhodnutí, za použití ustanovení právních předpisů ve výroku uvedených. Toto územní rozhodnutí platí dva roky ode dne nabytí právní moci.

Vypořádání se s námitkami účastníků:

- Účastníci neuplatnili návrhy a námítky.

Vypořádání se s vyjádřením účastníků k podkladům rozhodnutí:

- Účastníci se k podkladům nevyjádřili.

Účastníci územního řízení - další dotčené osoby:

Účastník podle ust. § 85 odst. 1 písm. a) stavebního zákona:

Statutární město Brno, IČO 44992785, Dominikánské náměstí 196/1, Brno-město, 602 00 Brno 2,

Účastník podle ust. § 85 odst. 1 písm. b) stavebního zákona:

Statutární město Brno, MČ Brno-Slatina, IČO: 44992785, starosta, Tilhonova č.p. 450/59, 627 00 Brno

Účastníci podle ust. § 85 odst. 2 písm. a) stavebního zákona:

- ČR - Úřad pro zastupování státu ve věcech majetkových, IČO: 69797111, Rašínovo nábřeží č.p. 390/42, Praha 2-Nové Město, 128 00 Praha 28

- Magistrát města Brna, Majetkový odbor, IČO: 44992785, Malinovského náměstí č.p. 624/3, Brno-střed, Brno-město, 601 67 Brno 2

- LAZZA a.s., IČO: 27679870, Tuřanka č.p. 574/34, Slatina, 627 00 Brno 27

- Magistrát města Brna, Odbor správy majetku, IČO: 44992785, Husova č.p. 164/3, Brno-střed, Staré Brno, 602 00 Brno 2

- Faster CZ spol. s r.o., IČO: 60722266, Jarní č.p. 1064/44g, Maloměřice, 614 00 Brno 14

- E.ON Distribuce, a.s., IČO: 28085400, F. A. Gerstnera č.p. 2151/6, České Budějovice 7, 370 49 České Budějovice 1

Vlastníci a správci dopravní a technické infrastruktury (doručí se veřejnou vyhláškou):

- CETIN a.s., IČO: 04084063, Českomoravská č.p. 2510/19, 190 00 Praha 9-Libeň

- GasNet, s.r.o., IČO: 27295567, Klíšská č.p. 940/96, Klíše, 400 01 Ústí nad Labem 1

- SMART Comp. a.s., IČO: 25517767, Kubičkova č.p. 1115/8, Bystřice, 635 00 Brno 35

- InfoTel, spol. s r.o., IČO: 46981071, Novolíšeňská č.p. 2678/18, Líšeň, 628 00 Brno 28

- Dopravní podnik města Brna, a.s., IČO: 25508881, Hlinky č.p. 64/151, Brno-střed, Pisárky, 603 00 Brno 3

- Brněnské komunikace a.s., IČO: 60733098, Renneská třída č.p. 787/1a, Štýřice, 639 00 Brno 39

- Technické sítě Brno, akciová společnost, IČO: 25512285, Barvířská č.p. 822/5, 602 00 Brno 2

- Vodafone Czech Republic a.s., IČO: 25788001, náměstí Junkových č.p. 2808/2, Praha 5-Stodůlky, 155 00 Praha 515

- VIVO CONNECTION, spol. s r.o., IČO: 26900696, Nádražní č.p. 1178/7, 664 51 Šlapanice u Brna

- Magistrát města Brna, Odbor investiční, IČO: 44992785, Kounicova č.p. 949/67, Brno-střed, Veveří, 601 67 Brno 2

- Správa a údržba silnic Jihomoravského kraje, příspěvková organizace kraje, IČO: 70932581, Žerotínovo náměstí 3, Brno-střed, Veveří, 601 82 Brno 2

Osoby, jejichž vlastnické nebo jiné věcné právo k sousedním stavbám anebo sousedním pozemkům nebo stavbám na nich může být rozhodnutím přímo dotčeno (identifikováni podle §86 odst. 5 stavebního zákona):

Pozemky parc. č. 1640/1, 1739/3, 1739/5, 1741, 1755, 1756/1, 1756/2, 1757, 1758, 1759, 1760, 1761, 1762, 1764, 1765, 1766, 1767, 1768, 1769, 1772, 1774, 1775/9, 1775/10, 1776, 1778/1, 1851/1, 1928/3, 1928/4, 1930, 1931, 1933, 1934, 1935, 1937, 1939, 1941, 1944, 1945/1, 1945/2, 1946/1, 1947/2, 1947/3, 1947/5, 1948/2, 1948/3, 1948/4, 1948/5, 1948/6, 1948/8, 1948/9, 1948/10, 1948/11, 1948/15, 1950/1, 1969/1, 1969/9, 1969/10, 1969/17, 1970/2, 1970/15, 1972/1, 1999, 2000/1, 2002/9, 2002/16, 2002/18, 2002/20, 2005/1, 2005/2, 2005/3, 2005/5, 2196/1, 2235/2, 2250/1, 2253/2, 2253/41, 2253/49, vše k.ú. Slatina, obec Brno.

Poučení účastníků:

Proti tomuto rozhodnutí může účastník řízení podat podle ustanovení § 81 a § 83 zákona č. 500/2004 Sb., správního řádu odvolání, ve kterém se uvede, v jakém rozsahu se rozhodnutí napadá a ve lhůtě do 15 dnů ode dne jeho doručení, prvním dnem lhůty je den následující po dni oznámení rozhodnutí. Odvolání se podává k odboru územního a stavebního řízení Magistrátu města Brna, Malinovského náměstí 3, 601 67 Brno podáním učiněným na podatelně Úřadu městské části města Brna, Brno-Slatina, Tilhonova 59, 627 00 Brno. Lhůta se počítá ode dne následujícího po dni doručení usnesení.

Odvolání se podává s potřebným počtem stejnopisů tak, aby jeden stejnopis zůstal správnímu orgánu a aby každý účastník dostal jeden stejnopis. Nepodá-li účastník potřebný počet stejnopisů, vyhotoví je správní orgán na náklady účastníka. Odvoláním lze napadnout výrokovou část rozhodnutí, jednotlivý výrok nebo jeho vedlejší ustanovení. Odvolání jen proti odůvodnění rozhodnutí je dle § 82 odst. 1 správního řádu nepřípustné. Podané odvolání má v souladu s ustanovením § 85 odst. 1 správního řádu odkladný účinek.

Stavební úřad doručí žadateli stejnopis písemného vyhotovení úplného územního rozhodnutí, opatřený doložkou právní moci; stejnopis písemného vyhotovení územního rozhodnutí opatřený doložkou právní moci doručí také obci, pokud není stavebním úřadem, a jde-li o stavbu podle § 15 nebo 16 stavebního zákona, také stavebnímu úřadu příslušnému k povolení stavby.

Rozhodnutí má podle § 93 odst. 1 stavebního zákona platnost 2 roky. Podmínky rozhodnutí o umístění stavby platí po dobu trvání stavby či zařízení, nedošlo-li z povahy věci k jejich konzumaci. Územní rozhodnutí pozbývá platnosti dnem, kdy stavební úřad obdržel sdělení žadatele, že upustil od záměru, ke kterému se rozhodnutí vztahuje, to neplatí, byla-li realizace záměru již zahájena.

Poplatek:

Správní poplatek podle zákona č. 634/2004 Sb., o správních poplatcích se nevyměřuje.
otisk úředního razítka

**Doručí se:**

Účastník podle ust. § 85 odst. 1 písm. a) stavebního zákona (doručuje se jednotlivě)

Žadatel:

1. Statutární město Brno, IČO 44992785, Dominikánské náměstí 196/1, Brno-město, 602 00 Brno 2, zastoupeno spol. **Brněnské vodárny a kanalizace, a.s., IČO 46347275, Pisárecká 555/1a, 603 00 Brno**

Účastník podle ust. § 85 odst. 1 písm. b) stavebního zákona

obec, na jejímž území má být požadovaný záměr uskutečněn:

2. Statutární město Brno, MČ Brno-Slatina, starosta, Tilhonova č.p. 450/59, 627 00 Brno

Účastníci podle ust. § 85 odst. 2 písm. a) stavebního zákona

Vlastník pozemku nebo stavby, na kterých má být požadovaný záměr uskutečněn, není-li sám žadatelem nebo ten, kdo má jiné věcné právo k tomuto pozemku nebo stavbě:

3. [redacted]
 4. [redacted]
 5. ČR - Úřad pro zastupování státu ve věcech majetkových, IDDS: 96vaa2e
 sídlo: Rašínovo nábřeží č.p. 390/42, Praha 2-Nové Město, 128 00 Praha 28
 6. [redacted]
 7. [redacted]
 8. [redacted]
 9. Magistrát města Brna, Majetkový odbor, IDDS: a7kbrnn
 sídlo: Malinovského náměstí č.p. 624/3, Brno-střed, Brno-město, 601 67 Brno 2
 10. [redacted]
 11. [redacted]
 12. LAZZA, a.s., IDDS: pfaewvg
 sídlo: Tuřanka č.p. 574/34, Slatina, 627 00 Brno 27
 13. [redacted]
 14. [redacted]
 15. Magistrát města Brna, Odbor správy majetku, IDDS: a7kbrnn
 sídlo: Husova č.p. 164/3, Brno-střed, Staré Brno, 602 00 Brno 2
 16. Faster CZ spol. s r.o., IDDS: gyw5w8t
 sídlo: Jarní č.p. 1064/44g, Maloměřice, 614 00 Brno 14
 17. E.ON Distribuce, a.s., IDDS: nf5dxbu
 sídlo: F. A. Gerstnera č.p. 2151/6, České Budějovice 7, 370 49 České Budějovice 1

Dotčené orgány:

18. Magistrát města Brna, Odbor dopravy, IDDS: a7kbrnn
 sídlo: Kounicova č.p. 949/67, Brno-střed, Veveří, 601 67 Brno 2
 19. Magistrát města Brna, Odbor územního plánování a rozvoje, IDDS: a7kbrnn
 sídlo: Kounicova č.p. 949/67, Brno-střed, Veveří, 601 67 Brno 2
 20. Magistrát města Brna, Odbor vodního a lesního hospodářství a zemědělství, IDDS: a7kbrnn
 sídlo: Kounicova č.p. 949/67, Brno-střed, Veveří, 601 67 Brno 2
 21. Magistrát města Brna, Odbor životního prostředí, IDDS: a7kbrnn
 sídlo: Kounicova 67, 602 00 Brno
 22. Hasičský záchranný sbor Jihomoravského kraje, IDDS: ybiaiuv
 sídlo: Zubatého č.p. 685/1, Zábrdovice, 614 00 Brno 14
 23. Krajská hygienická stanice Jihomoravského kraje se sídlem v Brně, IDDS: jaaai36
 sídlo: Jeřábkova č.p. 1847/4, Černá Pole, 602 00 Brno 2
 24. Krajský úřad Jihomoravského kraje, Odbor životního prostředí, IDDS: x2pbqzq
 sídlo: Žerotínovo náměstí č.p. 449/3, Veveří, 602 00 Brno 2
 25. Ministerstvo obrany, Sekce nakládání s majetkem, Oddělení ochrany územních zájmů Brno, IDDS: hjyaavk
 sídlo: Svatoplukova č.p. 2687/84, Brno-Židenice, 662 10 Brno 15
 26. Policie České republiky, Krajské ředitelství Policie Jihomoravského kraje, Specializované pracoviště dopravního inženýrství MB a BO, IDDS: jydaig
 sídlo: Kounicova č.p. 687/24, Veveří, 602 00 Brno 2

*Účastníci podle ust. § 85 odst. 2 písm. b) stavebního zákona (doručí se veřejnou vyhláškou):
 Osoby, jejichž vlastnické nebo jiné věcné právo k sousedním stavbám anebo sousedním pozemkům
 nebo stavbám na nich může být rozhodnutím přímo dotčeno (identifikováni podle §86 odst. 5
 stavebního zákona):*

Pozemky parc. č. 1640/1, 1739/3, 1739/5, 1741, 1755, 1756/1, 1756/2, 1757, 1758, 1759, 1760, 1761, 1762, 1764, 1765, 1766, 1767, 1768, 1769, 1772, 1774, 1775/9, 1775/10, 1776, 1778/1, 1851/1, 1928/3, 1928/4, 1930, 1931, 1933, 1934, 1935, 1937, 1939, 1941, 1944, 1945/1, 1945/2, 1946/1, 1947/2, 1947/3, 1947/5, 1948/2, 1948/3, 1948/4, 1948/5, 1948/6, 1948/8, 1948/9, 1948/10, 1948/11, 1948/15, 1950/1, 1969/1, 1969/9, 1969/10, 1969/17, 1970/2, 1970/15, 1972/1, 1999, 2000/1, 2002/9, 2002/16, 2002/18, 2002/20, 2005/1, 2005/2, 2005/3, 2005/5, 2196/1, 2235/2, 2250/1, 2253/2, 2253/41, 2253/49, vše k.ú. Slatina, obec Brno.

Vlastníci a správci dopravní a technické infrastruktury (doručí se veřejnou vyhláškou):

27. CETIN a.s., IDDS: qa7425t
sídlo: Českomoravská č.p. 2510/19, 190 00 Praha 9-Libeň
28. GasNet, s.r.o., IDDS: rdxzhzt
sídlo: Klíšská č.p. 940/96, Klíše, 400 01 Ústí nad Labem 1
29. SMART Comp. a.s., IDDS: imwgcd4
sídlo: Kubíčková č.p. 1115/8, Bystrc, 635 00 Brno 35
30. InfoTel, spol. s r.o., IDDS: t4wbzpv
sídlo: Novolišeňská č.p. 2678/18, Líšeň, 628 00 Brno 28
31. Dopravní podnik města Brna, a.s., IDDS: bj6cd4x
sídlo: Hlinky č.p. 64/151, Brno-střed, Pisárky, 603 00 Brno 3
32. Brněnské komunikace a.s., IDDS: tk7c8xt
sídlo: Renneská třída č.p. 787/1a, Štýřice, 639 00 Brno 39
33. Technické sítě Brno, akciová společnost, IDDS: 55kgizb,
sídlo: Barvířská č.p. 822/5, 602 00 Brno 2
34. Vodafone Czech Republic a.s., IDDS: 29acihr,
sídlo: náměstí Junkových č.p. 2808/2, Praha 5-Stodůlky, 155 00 Praha 515
35. VIVO CONNECTION, spol. s r.o., IDDS: 7zzawdd
sídlo: Nádražní č.p. 1178/7, 664 51 Šlapanice u Brna
36. Magistrát města Brna, Odbor investiční, IDDS: a7kbrn
sídlo: Kounicova č.p. 949/67, Brno-střed, Veveří, 601 67 Brno 2
37. Správa a údržba silnic Jihomoravského kraje, příspěvková organizace kraje, IDDS: k3nk8e7
sídlo: Žerotínovo náměstí 3, Brno-střed, Veveří, 601 82 Brno 2

Ostatní (doručuje se jednotlivě)

38. Archeologický ústav AV ČR, Brno, v. v. i., IDDS: xnjf5zy
sídlo: Čechyňská č.p. 363/19, Trnitá, 602 00 Brno 2
39. Veřejná zeleň města Brna, příspěvková organizace, IDDS: zspmaix
sídlo: Kounicova č.p. 1013/16a, Veveří, 602 00 Brno 2
40. Spis- pověřená úřední osoba

Tato vyhláška musí být vyvěšena nejméně po dobu 15 dnů po dni vyvěšení na úřední desce Úřadu městské části města Brna, Brno-Slatina. Poslední den této lhůty je dnem doručení.

Vyvěšeno dne:

Sňato dne:

Zveřejněno způsobem umožňujícím dálkový přístup dne:

Zveřejnění umožňující dálkový přístup ukončeno dne:

Otisk razítka a podpisu orgánu, který potvrzuje vyvěšení a sejmutí tohoto dokumentu a jeho zveřejnění způsobem umožňujícím dálkový přístup: