

## SMLOUVA O BUDOUCÍ SMLOUVĚ O ZŘÍZENÍ VĚCNÉHO BŘEMENE

kterou dne, měsíce a roku níže uvedeného uzavřeli dle příslušných ustanovení zákona č. 89/2012 Sb., občanský zákoník,

**Statutární město Prostějov**, se sídlem nám. T. G. Masaryka 130/14, Prostějov, PSČ: 796 01, IČ: 002 88 659, DIČ: CZ00288659, zastoupené náměstkem primátorky Mgr. Jiřím Pospíšilem na základě plné moci ze dne 06.10.2015,

(jako budoucí povinný z věcného břemene, dále jen „budoucí povinný“),

a

**GasNet, s.r.o.**, se sídlem Klíšská 940/96, Ústí nad Labem, Klíše, PSČ: 400 01, IČ: 272 95 567, DIČ: CZ27295567, zapsaná v obchodním rejstříku vedeném u Krajského soudu v Ústí nad Labem, oddíl C, vložka 23083, zastoupená a na základě plné moci ze dne 04.01.2016 společností

**GridServices, s.r.o.**, se sídlem Plynárenská 499/1, Brno, Zábřovice, PSČ 602 00, IČ: 279 35 311, DIČ: CZ27935311, zapsanou v obchodním rejstříku vedeném u Krajského soudu v Brně, oddíl C, vložka 57165, zastoupenou na základě plné moci ze dne 13.4.2016 Ing. Věrou Řehořkovou, vedoucí přípravy staveb – Morava sever, a na základě plné moci ze dne 13.04.2016 Romanem Studeným, technikem majetkoprávní podpory, (jako budoucí oprávněný z věcného břemene, dále jen „budoucí oprávněný“),

v tomto znění:

### čl. 1.

Budoucí povinný je výlučným vlastníkem pozemků p.č. 212/48, p.č. 500, p.č. 498/1 a p.č. 499, vše v k.ú. Domamyslice, zapsaných v katastru nemovitostí Katastrálního úřadu pro Olomoucký kraj, Katastrálního pracoviště Prostějov, na LV č. 10001 pro k.ú. Domamyslice, obec Prostějov.

### čl. 2.

1. Budoucí oprávněný hodlá vybudovat na částech pozemků uvedených v čl. 1. této smlouvy stavbu plynárenského zařízení (STL plynovodu) včetně jeho součástí, příslušenství, přípojek, opěrných a vytyčovací bodů v rámci stavby označené dle předložené projektové dokumentace jako „**Reko VTL Prostějov - Domamyslice**“ (dále jen „plynárenské zařízení“). Plánované umístění plynárenského zařízení je vyznačeno v situačních mapkách, které jsou nedílnou součástí této smlouvy.
2. Podpisem této smlouvy oběma smluvními stranami vzniká budoucímu oprávněnému právo zřídit stavbu plynárenského zařízení na pozemcích uvedených v čl. 1. této smlouvy.

### čl. 3.

Smluvní strany se vzájemně zavazují, že do 1 měsíce ode dne, kdy budoucí oprávněný předloží budoucímu povinnému prostřednictvím Odboru správy a údržby majetku města Magistrátu města Prostějova geometrický plán, kterým bude vyznačen rozsah služebnosti spočívající v právu zřídit a provozovat plynárenské zařízení na částech pozemků uvedených v čl. 1. této smlouvy a v právu vstupovat a vjíždět na uvedené pozemky v souvislosti se zřízením, stavebními úpravami, opravami, provozováním a odstraněním plynárenského zařízení (dále též „věcné břemeno“), přičemž věcné břemeno bude vymezeno geometrickým plánem v rozsahu vedení plynárenského zařízení a jeho ochranného pásma dle příslušných ustanovení zákona č. 458/2000 Sb., o podmínkách podnikání a o výkonu státní správy v energetických odvětvích a o změně některých zákonů (energetický zákon), v platném znění, a znalecký posudek, kterým bude oceněno výše uvedené věcné břemeno, uzavřou spolu smlouvu o zřízení věcného břemene následujícího znění:

### ***Smlouva o zřízení věcného břemene***

*uzavřená dle příslušných ustanovení zákona č. 89/2012 Sb., občanský zákoník, a zákona č. 458/2000 Sb., o podmínkách podnikání a o výkonu státní správy v energetických odvětvích a o změně některých zákonů (energetický zákon), v platném znění, mezi následujícími smluvními stranami:*

**Statutární město Prostějov**, se sídlem nám. T. G. Masaryka 130/14, Prostějov, PSČ: 796 01, IČ: 002 88 659, DIČ: CZ00288659, zastoupené náměstkem primátorky Mgr. Jiřím Pospíšilem na základě plné moci ze dne 06.10.2015,

(jako povinný z věcného břemene, dále jako „povinný“),

a

**GasNet, s.r.o.**, se sídlem Klíšská 940/96, Ústí nad Labem, Klíše, PSČ: 400 01, IČ: 272 95 567, DIČ: CZ27295567, zapsaná v obchodním rejstříku vedeném u Krajského soudu v Ústí nad Labem, oddíl C, vložka 23083, zastoupená na základě plné moci ze dne 04.01.2016 společností

**GridServices, s.r.o.**, se sídlem Plynárenská 499/1, Brno, Zábřovice, PSČ: 602 00, IČ: 279 35 311, DIČ: CZ27935311, zapsanou v obchodním rejstříku vedeném u Krajského soudu v Brně, oddíl C, vložka 57165, zastoupenou na základě plné moci ze dne ..... Ing. Stanislavem Tokařem, vedoucím přípojování a rozvoje PZ–Morava sever, a na základě plné moci ze dne ..... Jaromírem Volným, technikem přípojování a rozvoje PZ–Morava sever,

(jako oprávněný z věcného břemene, dále jako „oprávněný“),

v tomto znění:

#### I.

1. Povinný je v souladu s nabývacími tituly uvedenými v části E LV č. 10001 pro k.ú. Domamyslice a obec Prostějov výlučným vlastníkem pozemků p.č. 212/48, p.č. 500, p.č. 498/1 a p.č. 499, vše v k.ú. Domamyslice, zapsaných v katastru nemovitostí vedeném u Katastrálního úřadu pro Olomoucký kraj, Katastrálního pracoviště Prostějov, na LV č. 10001 pro k.ú. Domamyslice a obec Prostějov
2. Oprávněný je vlastníkem plynárenského zařízení (STL plynovodu), včetně jeho součástí, příslušenství, přípojek, opěrných a vytyčovacíh bodů vybudovaného na pozemcích uvedených v odst. 1 tohoto článku v rámci stavby označené jako „**Reko VTL Prostějov - Domamyslice**“ (dále jen „plynárenské zařízení“).

#### II.

1. Povinný zřizuje touto smlouvou na částech pozemků uvedených v čl. I. odst. 1 této smlouvy vyznačených geometrickým plánem č. .... ze dne ....., který je nedílnou součástí této smlouvy, služebnost spočívající v právu zřídit a provozovat plynárenské zařízení a v právu vstupovat a vjíždět na uvedené pozemky v souvislosti se zřízením, stavebními úpravami, opravami, provozováním a odstraněním plynárenského zařízení (dále též „věcné břemeno“) ve prospěch oprávněného.
2. Oprávněný toto právo odpovídající věcnému břemenu přijímá a povinný se zavazuje toto právo strpět.

#### III.

1. Věcné břemeno dle této smlouvy se zřizuje na dobu neurčitou a úplatně za jednorázovou úhradu ve výši ..... Kč (slovy: .....) stanovenou dle znaleckého posudku č. .... zpracovaného znalcem ..... dne ..... navýšenou o daň z přidané hodnoty podle platné sazby ke dni uskutečnění zdanitelného plnění.
2. Základ daně činí ..... Kč, sazba daně z přidané hodnoty činí ..... %, vypočtená daň z přidané hodnoty činí ..... Kč (slovy: .....). Za datum uskutečnění zdanitelného plnění se považuje datum uzavření této smlouvy. Ke dni uskutečnění zdanitelného plnění bude oprávněnému vystaven povinným řádný daňový doklad.
3. Oprávněný se zavazuje zaplatit úhradu za zřízení věcného břemene včetně DPH v celkové výši ..... Kč (slovy: .....) povinnému na jeho účet č. ú. 19-1505517309/0800, variabilní symbol ....., vedený u České spořitelny a.s., pobočka Prostějov, do 14 dnů ode dne podpisu této smlouvy.
4. Pokud k datu uskutečnění zdanitelného plnění budou u povinného naplněny podmínky ustanovení § 106a zákona č. 235/2004 Sb., o dani z přidané hodnoty, v platném znění, je oprávněný oprávněn postupovat podle ustanovení § 109a zákona č. 235/2004 Sb., v platném znění, tj. zvláštním způsobem zajištění daně. V takovém případě je oprávněný oprávněn uhradit část svého finančního závazku, tedy část sjednané úplaty za zřízení věcného břemene, ve výši vypočtené daně z přidané hodnoty nikoliv na bankovní účet povinného, ale přímo na bankovní účet příslušného správce daně. Tímto bude finanční závazek oprávněného vůči povinnému v části vypočtené výše daně z přidané hodnoty vyrovnáný.
5. Daňový doklad musí obsahovat bankovní spojení povinného zveřejněné správcem daně způsobem umožňující dálkový přístup v registru plátců DPH ve smyslu ustanovení § 109 odst. 2 písm. c) zákona č. 235/2004 Sb., v platném znění. Bez této náležitosti nebude daňový doklad oprávněným proplacen a povinný se zavazuje vystavit náhradní daňový doklad obsahující veškeré zákonné náležitosti stanovené zejména v § 29 zákona č. 235/2004 Sb., v platném znění, a uvést v něm číslo této smlouvy. Nová doba splatnosti pak začne běžet ode dne doručení náhradního daňového dokladu (faktury).

#### IV.

1. *Veškeré náklady spojené s umístěním, provozováním a zajištěním běžné údržby, provozu a odstraňováním poruch na plynárenském zařízení umístěném na pozemcích uvedených v čl. I odst. 1 této smlouvy se zavazuje hradit oprávněný.*
2. *Oprávněný je povinen písemně oznámit povinnému prostřednictvím Odboru správy a údržby majetku města Magistrátu města Prostějova každý vstup na jeho pozemky uvedené v čl. I odst. 1 této smlouvy, ke kterému je oprávněn z této smlouvy, a to před vstupem na tyto pozemky nebo bez zbytečného prodlení po vstupu na ně z důvodu odstranění havárie. Tato povinnost se nevztahuje na činnosti, které nejsou spojené s fyzickým zásahem do pozemků uvedených v čl. I odst. 1 této smlouvy.*
3. *Oprávněný se zavazuje šetřit co nejvíce majetek povinného a v případě výkopových či jiných stavebních prací na pozemcích uvedených v čl. I odst. 1 této smlouvy v souvislosti s výstavbou, údržbou a opravami plynárenského zařízení uvést dotčené pozemky do stavu, v jakém byly před započítím prací, popř. do řádného stavu.*
4. *V případě porušení některé z podmínek uvedených v odst. 2 a 3 tohoto článku ze strany oprávněného se oprávněný zavazuje zaplatit povinnému náklady spojené s uvedením pozemků uvedených v čl. I odst. 1 této smlouvy do stavu, v jakém byly před započítím prací, příp. do řádného stavu, a smluvní pokutu ve výši 5.000 Kč v každém jednotlivém případě.*
5. *Náklady spojené s běžným udržováním pozemků uvedených v čl. I odst. 1 této smlouvy nese povinný.*

#### **V.**

*Oprávněný nabude právo odpovídající věcnému břemeni dle této smlouvy vkladem do katastru nemovitostí Katastrálního úřadu pro Olomoucký kraj, Katastrálního pracoviště Prostějov.*

#### **VI.**

1. *Smluvní strany se vzájemně dohodly, že správní poplatek spojený s podáním návrhu na povolení vkladu práva odpovídajícího věcnému břemeni dle této smlouvy do katastru nemovitostí Katastrálního úřadu pro Olomoucký kraj, Katastrálního pracoviště Prostějov, uhradí oprávněný. Oprávněný se zavazuje předat do 14 dnů ode dne podpisu této smlouvy, popř. přiložit při podpisu této smlouvy, kolkové známky v hodnotě správního poplatku povinnému a povinný se zavazuje těmito kolkovými známkami zaplatit správní poplatek spojený s podáním návrhu na povolení vkladu práva dle této smlouvy do katastru nemovitostí.*
2. *Smluvní strany svými podpisy na této smlouvě potvrzují, že náklady na vyhotovení geometrického plánu, kterým jsou zaměřeny hranice věcného břemene dle této smlouvy, a náklady na zpracování znaleckého posudku na ocenění věcného břemene dle této smlouvy byly uhrazeny oprávněným.*

#### **VII.**

*O uzavření této smlouvy rozhodl v souladu se zákonem č. 128/2000 Sb., o obcích (obecní zřízení), v platném znění, Odbor správy a údržby majetku města Magistrátu města Prostějova dne 05.09.2016 rozhodnutím č. 2016/230. Působnost rozhodovat o tomto právním jednání svěřila Odboru správy a údržby majetku města Magistrátu města Prostějova Rada města Prostějova na své schůzi konané dne 04.02.2014 usnesením č. 4126.*

#### **VIII.**

1. *Tato smlouva je vyhotovena v pěti vyhotoveních majících platnost originálu.*
2. *Všechny podepsané stejnopisy této smlouvy budou spolu se dvěma podepsanými návrhy na vklad v držení povinného.*
3. *Povinný předloží podepsanou smlouvu o zřízení věcného břemene v jednom vyhotovení Katastrálnímu úřadu pro Olomoucký kraj, Katastrálnímu pracovišti Prostějov, spolu s návrhem na vklad práva odpovídajícího věcnému břemeni dle této smlouvy do katastru nemovitostí, a to ve lhůtě do 10 pracovních dnů po připsání úhrady za zřízení věcného břemene dle této smlouvy na účet povinného a předání kolkové známky v hodnotě správního poplatku oprávněným povinnému.*
4. *Oprávněný obdrží po podání návrhu na vklad práva odpovídajícího věcnému břemeni dle této smlouvy do katastru nemovitostí ze strany povinného jedno vyhotovení této smlouvy a tři vyhotovení této smlouvy včetně návrhu na vklad opatřeného podacím razítkem Katastrálního úřadu pro Olomoucký kraj, Katastrálního pracoviště Prostějov, si ponechá povinný.*

#### **IX.**

*Smluvní strany se vzájemně dohodly, že v případě, že úhrada za zřízení věcného břemene dle čl. III. této smlouvy nebude připsána na účet povinného a kolkové známky v hodnotě správního poplatku nebudou předány povinnému ve lhůtě do 1 měsíce (povinnost je do 14 dnů) ode dne podpisu této smlouvy, má povinný právo od této smlouvy jednostranně odstoupit. Odstoupení povinného od této smlouvy je účinné dnem doručení odstoupení od smlouvy oprávněnému.*

#### X.

1. Pokud není v této smlouvě výslovně uvedeno jinak, řídí se vzájemné smluvní vztahy účastníků této smlouvy příslušnými ustanoveními zákona č. 89/2012 Sb., občanský zákoník (vyjma ustanovení § 1267 a § 1268), a zákona č. 458/2000 Sb., o podmínkách podnikání a o výkonu státní správy v energetických odvětvích a o změně některých zákonů (energetický zákon), v platném znění.
2. Jakékoliv změny nebo doplňky této smlouvy lze činit jen písemnou dohodou obou smluvních stran.
3. Smluvní strany shodně prohlašují, že si tuto smlouvu před jejím podpisem přečetly a že byla uzavřena dobrovolně, po vzájemném projednání, na základě jejich pravé a svobodné vůle, určitě, vážně a srozumitelně, nikoliv pod nátlakem nebo v tísní za nápadně nevýhodných podmínek.
4. Tato smlouva nabývá platnosti a účinnosti dnem jejího podpisu oběma smluvními stranami.
5. Smluvní strany souhlasí s obsahem této smlouvy a na důkaz toho připojují níže své vlastnoruční podpisy.

V Prostějově dne

V Brně dne

za **Statutární město Prostějov**:

za společnost **GasNet, s.r.o.**:

Mgr. Jiří Pospíšil  
náměstek primátorky  
Statutárního města Prostějova

Ing. Stanislav Tokař  
vedoucí připojování a rozvoje PZ–Morava sever  
společnosti GridServices, s.r.o.

Jaromír Volný  
technik připojování a rozvoje PZ–Morava sever  
společnosti GridServices, s.r.o.

#### čl. 4.

1. Smluvní strany se dohodly, že jednorázová úhrada za zřízení věcného břemene bude stanovena ve výši dle znaleckého posudku, jehož vyhotovení zajistí budoucí oprávněný, navýšené o DPH dle platné sazby ke dni uskutečnění zdanitelného plnění. Budoucí oprávněný se zavazuje zaplatit celou úhradu za zřízení věcného břemene před podáním návrhu na vklad práva odpovídajícího věcnému břemenu do katastru nemovitostí.
2. Budoucí oprávněný se zavazuje, že do 2 měsíců od ukončení stavby plynárenského zařízení uvedené v čl. 2 odst. 1 této smlouvy na pozemcích uvedených v čl. 1 této smlouvy oznámí budoucímu povinnému prostřednictvím Odboru správy a údržby majetku města Magistrátu města Prostějova datum ukončení prací.
3. V případě prodlení budoucího oprávněného se splněním závazku uvedeného v odst. 2 tohoto článku se budoucí oprávněný zavazuje zaplatit budoucímu povinnému smluvní pokutu ve výši 100 Kč za každý den prodlení.
4. Budoucí oprávněný se zavazuje předložit budoucímu povinnému prostřednictvím Odboru správy a údržby majetku města Magistrátu města Prostějova geometrický plán, kterým bude vyznačen rozsah věcného břemene, a znalecký posudek, kterým bude oceněno výše uvedené věcné břemeno, nejpozději do 5 měsíců ode dne, kdy bude možno dokončenou stavbu plynárenského zařízení uvedenou v čl. 2 odst. 1 této smlouvy na pozemcích uvedených v čl. 1. této smlouvy užívat v souladu se zákonem č. 183/2006 Sb., o územním plánování a stavebním řádu (stavební zákon), v platném znění.
5. V případě prodlení budoucího oprávněného se splněním závazku uvedeného v odst. 4 tohoto článku se budoucí oprávněný zavazuje zaplatit budoucímu povinnému smluvní pokutu ve výši 3.000 Kč za každý měsíc prodlení.
6. Smluvní strany se zavazují uzavřít smlouvu o zřízení věcného břemene uvedenou v čl. 3 této smlouvy nejpozději do 6 měsíců ode dne, kdy bude možno dokončenou stavbu plynárenského zařízení uvedenou v čl. 2 odst. 1 této smlouvy užívat v souladu se zákonem č. 183/2006 Sb., o územním plánování a stavebním řádu (stavební zákon), v platném znění.
7. V případě prodlení budoucího oprávněného se splněním závazku uvedeného v odst. 6 tohoto článku se budoucí oprávněný zavazuje zaplatit budoucímu povinnému smluvní pokutu ve výši 3.000 Kč za každý měsíc prodlení.
8. Budoucí oprávněný se zavazuje v případě, že dojde při výstavbě plynárenského zařízení k uzavření smlouvy o převzetí investorské činnosti mezi budoucím oprávněným a třetím subjektem, písemně informovat budoucího povinného prostřednictvím Odboru správy a údržby majetku města Magistrátu města Prostějova nejpozději do 30 kalendářních dnů ode dne uzavření smlouvy o převzetí investorské činnosti o této skutečnosti a zavazuje se smluvně zavázat v rámci smlouvy o převzetí investorské činnosti nového investora k uzavření smlouvy o zřízení věcného břemene spočívajícího v právu zřídit a provozovat předmětné plynárenské zařízení včetně jeho ochranného pásma na pozemcích uvedených v čl. 1 této smlouvy s budoucím povinným za podmínek uvedených ve smlouvě o zřízení věcného břemene uvedené v čl. 3 této smlouvy.
9. V případě nesplnění některého ze závazků uvedených v odst. 8 tohoto článku se budoucí oprávněný zavazuje zaplatit budoucímu povinnému smluvní pokutu ve výši 10.000 Kč v každém jednotlivém případě.
10. Budoucí oprávněný se zavazuje písemně informovat budoucího povinného prostřednictvím Odboru správy a údržby majetku města Magistrátu města Prostějova nejpozději do 10 kalendářních dnů ode dne, kdy ke změně

došlo, o změně své obchodní firmy nebo sídla; v případě nesplnění některého ze závazků uvedených výše v tomto odstavci se budoucí oprávněný zavazuje zaplatit budoucímu povinnému smluvní pokutu ve výši 1.000 Kč v každém jednotlivém případě.

11. Smluvní strany se vzájemně dohodly na tom, že nebude-li z jakéhokoli důvodu stavba plynárenského zařízení na pozemcích uvedených v čl. 1 této smlouvy umístěna v termínu do 3 let od uzavření této smlouvy, má budoucí povinný právo od této smlouvy jednostranně odstoupit. Odstoupení budoucího povinného od této smlouvy je účinné dnem doručení písemného odstoupení od smlouvy budoucímu oprávněnému.
12. Budoucí oprávněný se zavazuje nerealizovat při budování stavby uvedené v čl. 2 odst. 1 této smlouvy v místech střetu stavby s komunikací (včetně komunikace pro pěší) výkopové práce, ale použít tzv. protlaku pod danou komunikací.
13. Budoucí oprávněný se zavazuje před zahájením prací v jednotlivých úsecích stavby plynárenského zařízení uvedené v čl. 2 odst. 1 této smlouvy prověřit na Odboru správy a údržby majetku města Magistrátu města Prostějova aktuálně platné užívací vztahy na stavbou dotčených částech pozemků uvedených v čl. 1 této smlouvy a dopad stavebních prací na práva uživatelů těchto pozemků. Případné nároky na náhradu škody ze strany uživatelů dotčených částí pozemků se zavazuje uhradit budoucí oprávněný.

#### čl. 5.

1. O uzavření této smlouvy rozhodl v souladu se zákonem č. 128/2000 Sb., o obcích (obecní zřízení), v platném znění, Odbor správy a údržby majetku města Magistrátu města Prostějova dne 05.09.2016 rozhodnutím č. 2016/230. Působnost rozhodovat o tomto právním jednání světila Odboru správy a údržby majetku města Magistrátu města Prostějova Rada města Prostějova na své schůzi konané dne 04.02.2014 usnesením č. 4126.
2. Pokud není v této smlouvě výslovně uvedeno jinak, řídí se vzájemné smluvní vztahy účastníků této smlouvy zákonem č. 89/2012 Sb., občanský zákoník.
3. Jakékoliv změny nebo doplňky této smlouvy lze činit jen písemnou dohodou obou smluvních stran.
4. Obě smluvní strany shodně prohlašují, že si tuto smlouvu před jejím podpisem přečetly, že byla uzavřena dobrovolně, po vzájemném projednání, na základě jejich pravé a svobodné vůle, určitě, vážně a srozumitelně, nikoliv pod nátlakem nebo v tísní za nápadně nevýhodných podmínek.
5. Tato smlouva byla vyhotovena v pěti vyhotoveních, z nichž dvě vyhotovení obdrží budoucí oprávněný a tři vyhotovení budoucí povinný.
6. Práva a povinnosti vyplývající z této smlouvy přecházejí na právní nástupce smluvních stran.
7. Tato smlouva nabývá platnosti a účinnosti dnem jejího podpisu oběma smluvními stranami.
8. Znění smlouvy o zřízení věcného břemene uvedené v čl. 3 této smlouvy lze po dohodě smluvních stran změnit.
9. Smluvní strany souhlasí s obsahem této smlouvy a na důkaz toho připojují níže své vlastnoruční podpisy.

V Prostějově dne .....23.02.2017.....

V Ostravě dne .....9.2.2017.....

za Statutární město Prostějov:

za společnost GasNet, s.r.o.:


Mgr. Jiří Pospíšil  
náměstek primátorky  
města Prostějova

Ing. Věra Řehořková  
vedoucí přípravy staveb – Morava sever  
společnosti GridServices, s.r.o.

Roman Studený  
technik majetkoprávní podpory  
společnosti GridServices, s.r.o.



**SNÍMEK KATASTRÁLNÍ MAPY (M 1:500)**  
 K.Ú. Domamyslice

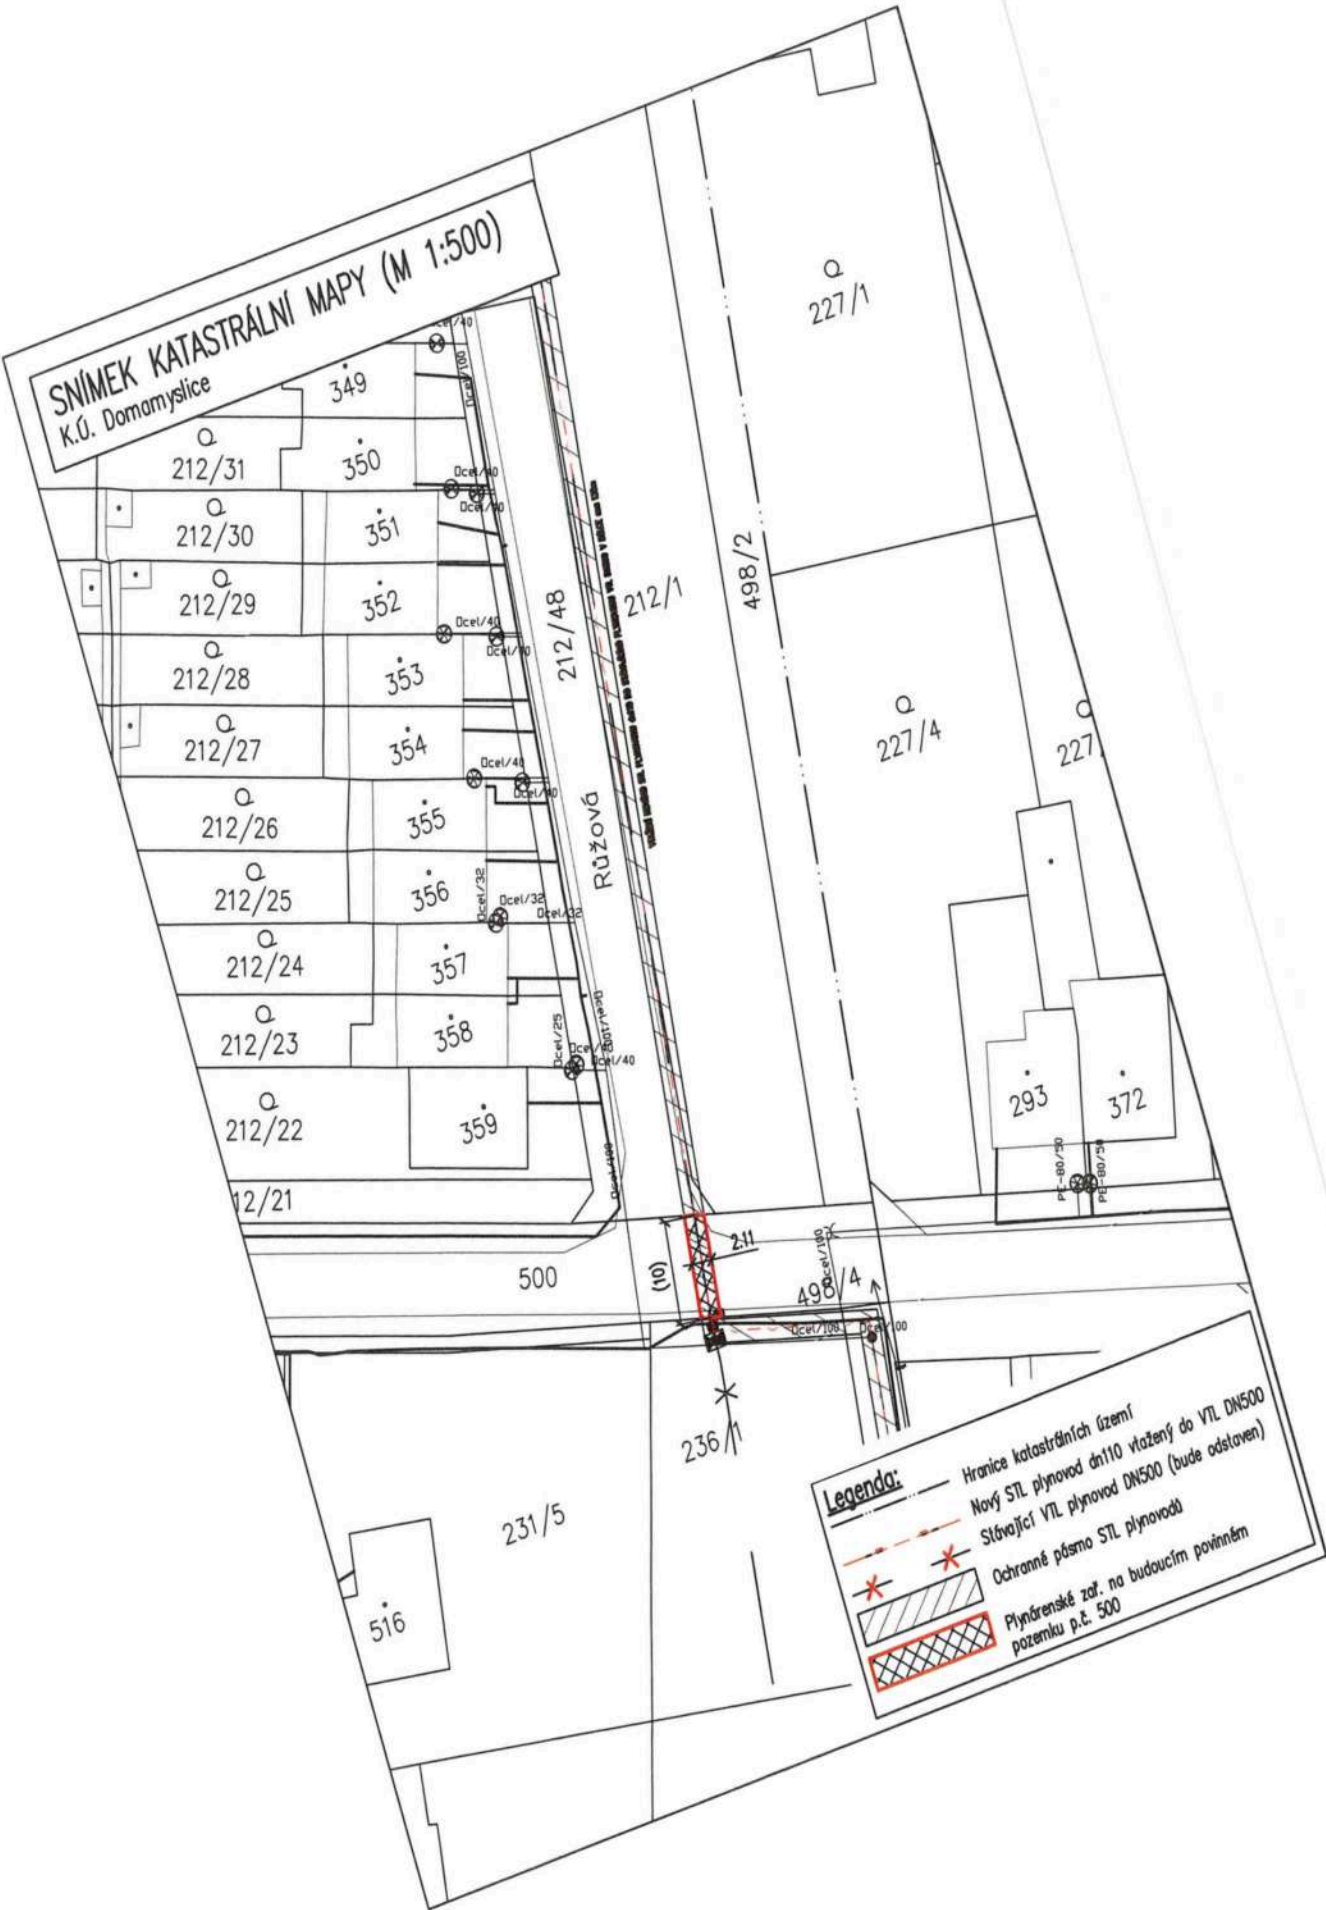


**Legenda:**

- Hranice katastrálních území
- Nový STL plynovod dn110 vtažený do VTL DN500
- Stávající VTL plynovod DN500 (bude odstaven)
- \* Ochranné pásmo STL plynovodů
- ▨ Plynárenské zař. na budoucím povinném pozemku p.č. 500

# SNÍMEK KATASTRÁLNÍ MAPY (M 1:500)

K.Ú. Domamyslice

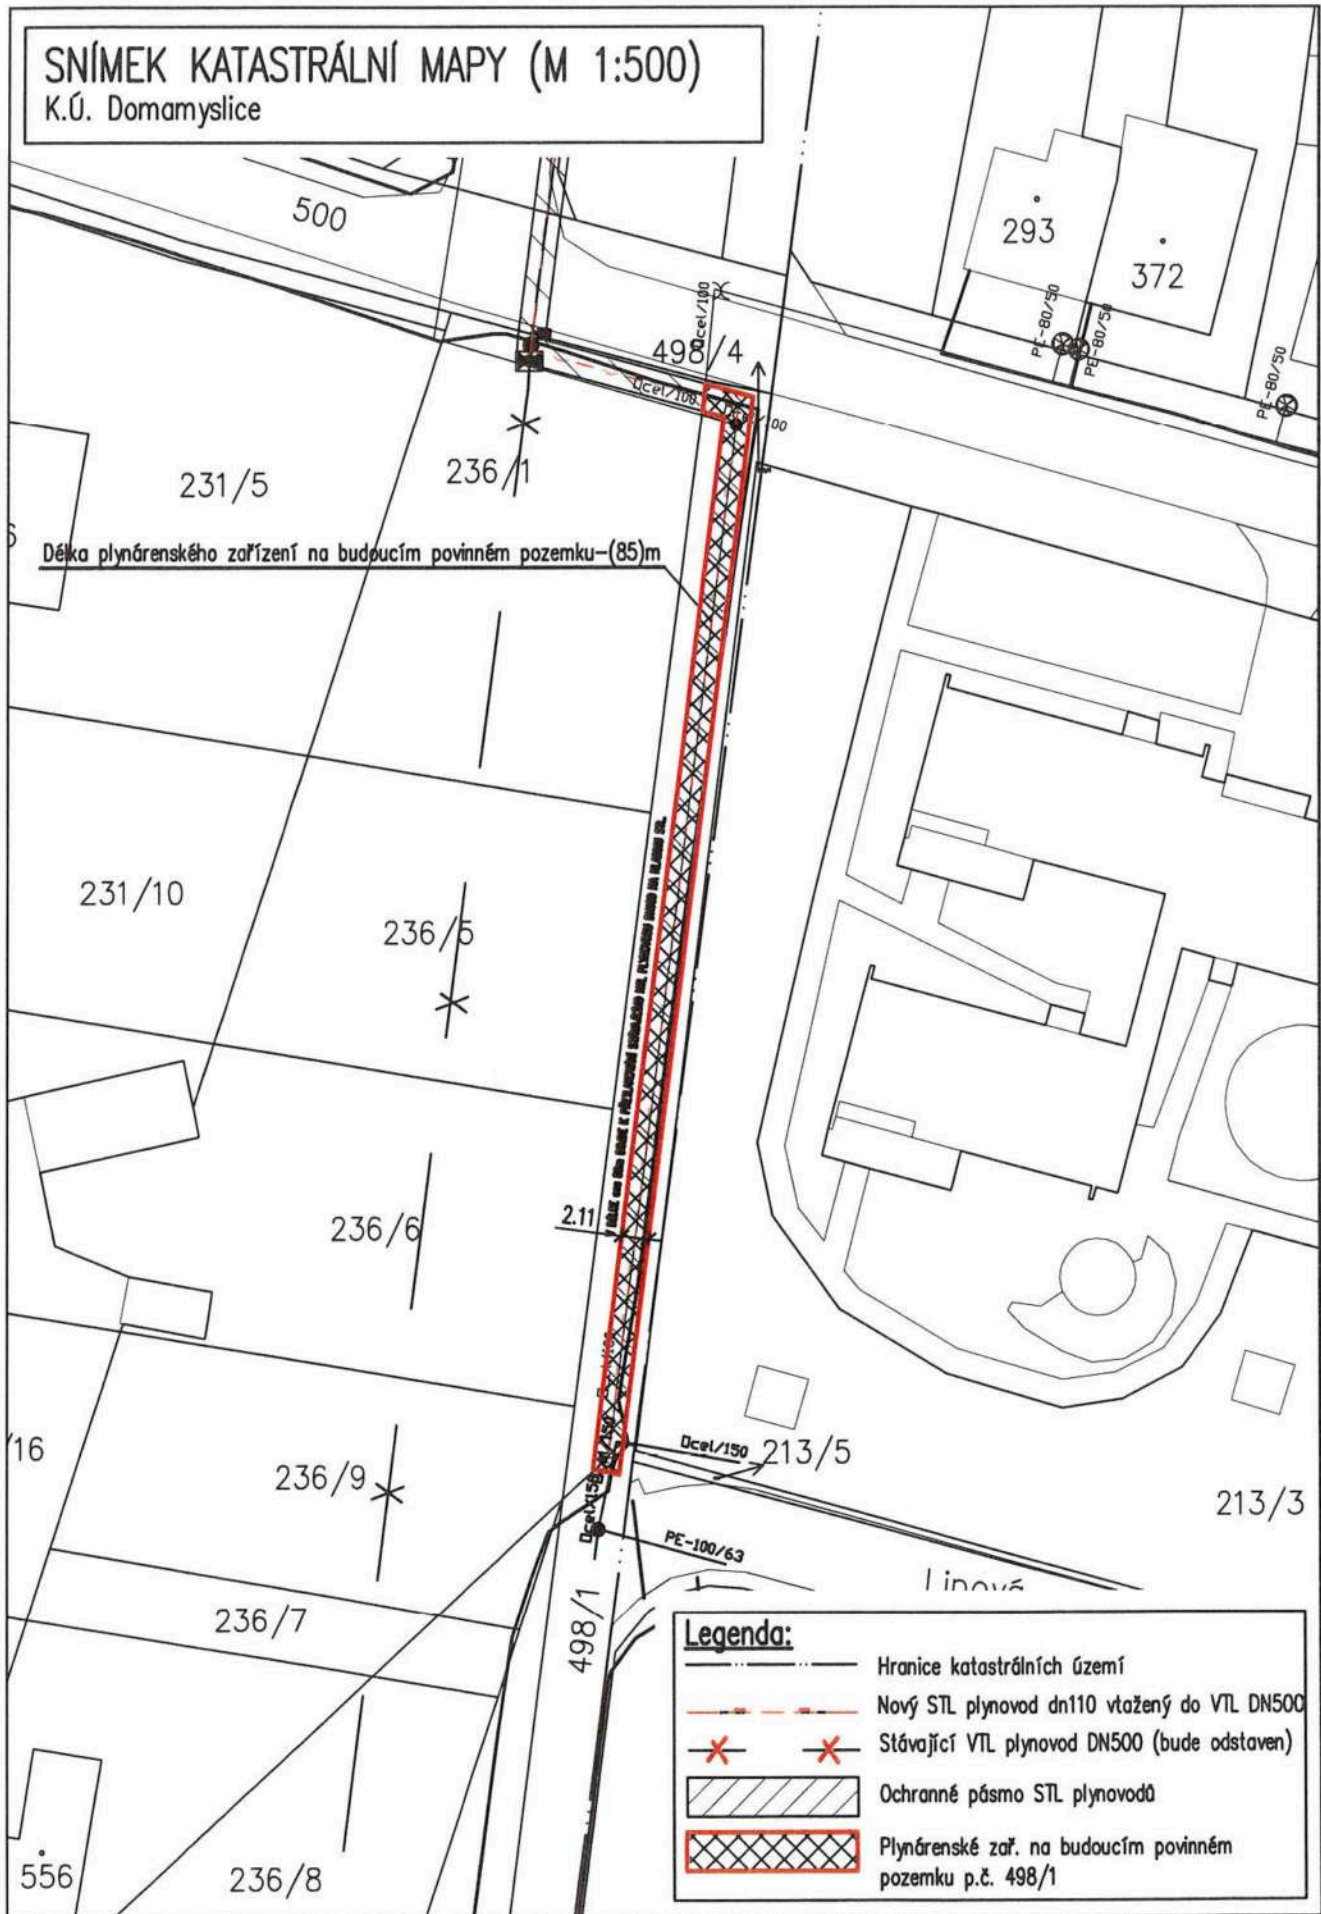

Délka plynárenského zařízení na budoucím povinném pozemku—(85)m

### Legenda:


- Hranice katastrálních území
- Nový STL plynovod dn110 vtažený do VTL DN500
- Stávající VTL plynovod DN500 (bude odstaven)
- Ochranné pásmo STL plynovodů
- Plynárenské zař. na budoucím povinném pozemku p.č. 498/1

# SNÍMEK KATASTRÁLNÍ MAPY (M 1:125)







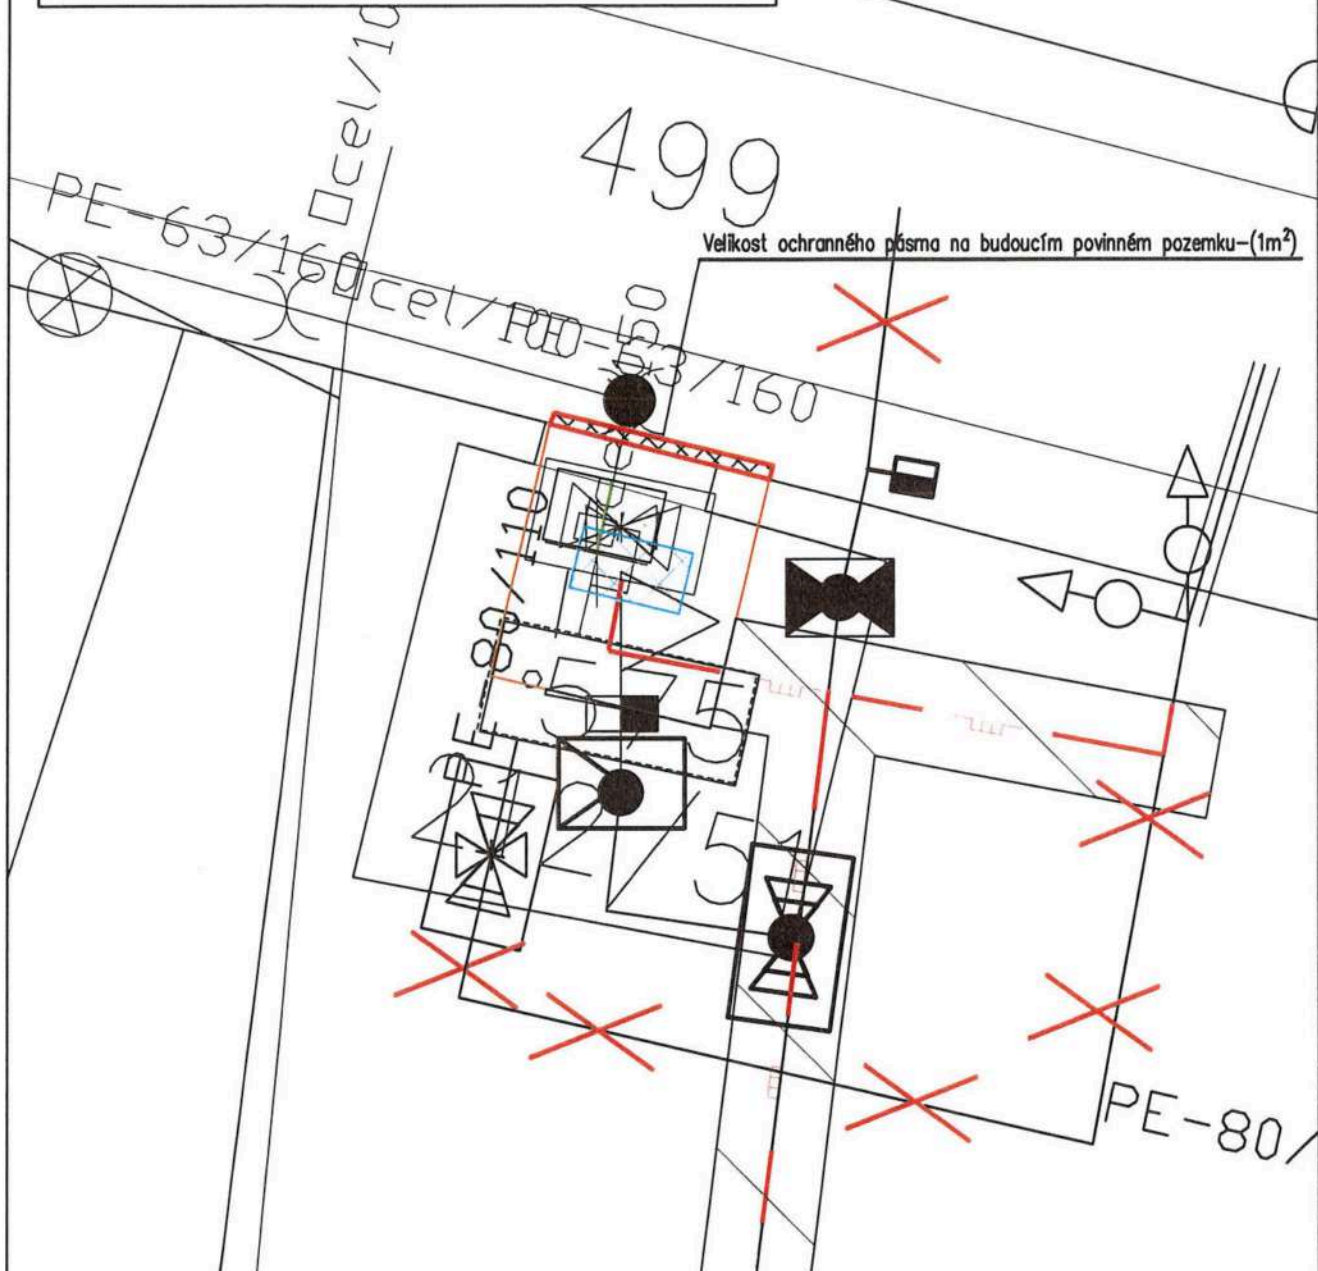


K.Ú. Domamyslice

499

Velikost ochranného pásma na budoucím povinném pozemku-(1m<sup>2</sup>)



## Legenda:

-  Hranice katastrálních území
-  Nový STL plynovod dn110 vtažený do VTL DN500
-  Nový NTL plynovod DN150
-  Půdorys kiosku PRZ (nový)
-  Plocha vstupu k PRZ
-  Stávající STL plynovod dn110 (bude vytažen)
-  Stávající VTL plynovod DN500 (bude odstaven)
-  Ochranné pásmo STL plynovodů
-  Ochranné pásmo na budoucím povinném pozemku p.č. 499