

Číslo smlouvy CETIN: HK 2021_0004

SAP: 8030001987

Číslo smlouvy stavebníka:

Registr smluv: ANO

Číslo smlouvy zhotovitele:

**SMLOUVA O REALIZACI PŘEKLÁDKY
SÍTĚ ELEKTRONICKÝCH KOMUNIKACÍ
č. HK 2021_0004**

mezi

CETIN a.s.

a

Lesy České republiky, s.p.

a

VZEkomonitor - Bauset Markovický potok

Číslo smlouvy CETIN: HK 2021_0004

SAP: 8030001987

Číslo smlouvy stavebníka:

Registr smluv: ANO

Číslo smlouvy zhotovitele:

Tato Smlouva o realizaci překládky sítě elektronických komunikací (dále jen „**Smlouva**“) byla uzavřena níže uvedeného dne, měsíce a roku dle ustanovení § 1746 odst. 2 zákona č. 89/2012 Sb., občanského zákoníku, v platném znění (dále jen „**občanský zákoník**“) a dle ustanovení § 104 odst. 17 zákona č. 127/2005 Sb., o elektronických komunikacích a o změně některých souvisejících zákonů (dále jen „**Zákon o elektronických komunikacích**“), v platném znění mezi:

CETIN a.s.

se sídlem Českomoravská 2510/19, Libeň, 190 00 Praha 9

IČO: 04084063

DIČ: CZ04084063

zapsaná v obchodním rejstříku vedeném u Městského soudu v Praze pod sp. zn. B 20623

zastoupená Ing. Zdeňkem Šulcem MBA, supervizorem, Výstavba PPS Čechy

bankovní spojení: PPF banka a.s.

číslo účtu: 2019160003/6000

(dále „**CETIN**“)

a

Stavebník žádající o překládku sítě elektronických komunikací:

Lesy České republiky

se sídlem Přemyslova 1106/19, Nový Hradec Králové, 500 08 Hradec Králové

IČO: 42196451

DIČ: CZ42196451

zapsaný v obchodním rejstříku vedeném Krajským soudem v Hradci Králové, oddíl AXII, vložka 540

statutární orgán: Ing. Josef Vojáček, generální ředitel

zastoupený: Ing. Karlem Fišerem, ředitelem OŘ východní Čechy, na základě pověření ze dne 21.12.2020.

(dále „**Stavebník**“)

a

Zhotovitel Stavby komunikace, která vyvolala překládku sítě elektronických komunikací:

VZEkomonitor - Bauset Markovický potok

které tvoří:

Vedoucí účastník společnosti:

Vodní zdroje Ekomonitor spol. s r.o

se sídlem Pišťovy 820, 537 01 Chrudim III

IČO: 150 53 695, DIČ: CZ150 53 695

zapsaná v obchodním rejstříku vedeném u Krajského soudu v Hradci Králové pod sp.zn. C 1036

a

Účastník společnosti:

BAUSET CZ, a.s.

Číslo smlouvy CETIN: HK 2021_0004

SAP: 8030001987

Číslo smlouvy stavebníka:

Registr smluv: ANO

Číslo smlouvy zhotovitele:

se sídlem Nemošická 1495, Pardubice, 530 02

IČO: 63217139, DIČ: CZ63217139

zapsaná v obchodním rejstříku vedeném u Krajského soudu v Hradci Králové pod sp.zn. B 1231

zastoupený: [REDACTED] oprávněnou jednat za společnost na základě smlouvy o společnosti z 8.10.2020

(dále „Zhotovitel Stavby“)

CETIN, Stavebník a Zhotovitel Stavby jsou dále společně označováni jako „Smluvní strany“ a jednotlivě jako „Smluvní strana“.

DEFINICE

Výrazy označené v této Smlouvě počátečním velkým písmenem mají pro účely této Smlouvy níže uvedený význam:

Projekt je realizační projektová dokumentace Překládky, která je přílohou č.1 této Smlouvy.

Předpoklady pro realizaci Překládky mají význam uvedený v čl. 3 odst. 3.2 této Smlouvy.

Překládka je stavba v k.ú. Sobětuchy spočívající ve změně trasy komunikačního vedení SEK nebo v provedení zvýšené mechanické ochrany vedení SEK ve vlastnictví CETIN, jejíž rozsah je specifikován v Projektu.

SEK je síť elektronických komunikací, kterou se rozumí přenosové systémy, popřípadě spojovací nebo směrovací zařízení a jiné prostředky, včetně prvků sítě, které nejsou aktivní, které umožňují přenos signálů po vedení, rádiovými, optickými nebo jinými elektromagnetickými prostředky, včetně družicových sítí, pevných sítí s komutací okruhů nebo paketů a mobilních zemských sítí, sítí pro rozvod elektrické energie v rozsahu, v jakém jsou používány pro přenos signálů, sítí pro rozhlasové a televizní vysílání a sítí kabelové televize, bez ohledu na druh přenášené informace.

Stavbou se rozumí stavba pod názvem „PPO - Markovický potok“, jejímž investorem je Stavebník a zhotovitelem Zhotovitel Stavby.

Vyjádření o existenci SEK je „Vyjádření o existenci sítě elektronických komunikací společnosti CETIN a.s.“ ze dne 25.2.2021 vydané pod č.j. 564780/21, jehož nedílnou součástí jsou Všeobecné podmínky ochrany SEK společnosti CETIN, které si vyžádal a obdržel Stavebník.

1. ÚVODNÍ USTANOVENÍ

- 1.1 CETIN je vlastníkem SEK, jež má být přeložena na základě této Smlouvy.
- 1.2 Stavebník na základě obdrženého Vyjádření o existenci SEK vyvolává dle ustanovení § 104 odst. 17 Zákona o elektronických komunikacích Překládku dotčené části SEK.
- 1.3 Překládka dle této Smlouvy je vedena u společnosti CETIN pod označením „VPIC Sobětuchy(CR)Markovický potok-úpr“.

Číslo smlouvy CETIN: HK 2021_0004

SAP: 8030001987

Číslo smlouvy stavebníka:

Registr smluv: ANO

Číslo smlouvy zhotovitele:

2. PŘEDMĚT SMLOUVY

- 2.1 Předmětem této Smlouvy je závazek společností CETIN zajistit Překládku a s ní související záležitosti v rozsahu Projektu a za podmínek stanovených touto Smlouvou a závazek Zhotovitele Stavby uhradit za Stavebníka společnosti CETIN všechny nezbytné náklady, které jí v souvislosti s Překládkou SEK vzniknou, a které by jí nevznikly, kdyby k Překládce nedošlo.

3. PŘEKLÁDKA A JEJÍ PODMÍNKY

- 3.1 Překládka bude realizována v rozsahu (územním a stavebnětechnickém) a na nemovitostech specifikovaných v Projektu.

- 3.2 Předpoklady (podmínkami) pro realizaci Překládky jsou:

- (a) zajištění pravomocného územního rozhodnutí – rozhodnutí o umístění stavby nebo územního souhlasu (Překládky),
 - (b) zajištění práv k užívání překládkou dotčených nemovitostí, tzn. uzavření smlouvy o smlouvě budoucí o zřízení služebnosti s vlastníky nemovitostí dotčených Překládkou nebo vyvlastnění takového práva.
- (vše dále jen „**Předpoklady pro realizaci Překládky**“).

- 3.3 Bez zajištění Předpokladů pro realizaci Překládky nebude Překládka realizována.

- 3.4 Vlastníkem přeložené SEK zůstává společnost CETIN.

- 3.5 Společnost CETIN je oprávněna realizaci Překládky pověřit jinou osobu. Při realizaci jednotlivých úkonů Překládky jinou osobou nese společnost CETIN odpovědnost, jako by Překládku realizovala sama. Některé práce provede Zhotovitel Stavby po domluvě se spol. CETIN a o této skutečnosti uvedomí Stavebníka. CETIN bude před realizací přeložky písemně informovat Stavebníka o pověřené osobě.

4. ZÁVAZKY SMLUVNÍCH STRAN

- 4.1 V souvislosti s realizací Překládky se CETIN zavazuje

- (a) před realizací Překládky:

- (i) pokusit se uzavřít smlouvu o smlouvě budoucí o zřízení služebnosti s vlastníky Překládkou dotčených nemovitostí, tzn. prokazatelně učinit vlastníkům Překládkou dotčených nemovitostí návrh takové smlouvy,

- (b) po realizaci Překládky:

- (i) zajistit pro své potřeby dokumentaci skutečného provedení Překládky (dokumentace skutečného provedení Překládky není dokumentací skutečného provedení dle vyhlášky č. 499/2006 Sb.),
- (ii) na základě uzavřených smluv o smlouvách budoucích o zřízení služebnosti zajistit vyhotovení geometrického plánu s vyznačením rozsahu služebnosti na Překládkou dotčených nemovitostech, uzavření smluv o zřízení služebnosti s vlastníky Překládkou dotčených nemovitostí a zápis služebnosti do katastru nemovitostí.

Číslo smlouvy CETIN: HK 2021_0004
Číslo smlouvy stavebníka:
Číslo smlouvy zhotovitele:

SAP: 8030001987
Registr smluv: ANO

4.2 V souvislosti s provedením překládky se Zhotovitel Stavby zavazuje

(a) před realizací Překládky:

- (i) zajistit územní rozhodnutí – rozhodnutí o umístění stavby Překládky,
- (ii) po splnění Předpokladů pro realizaci Překládky, nejdříve však tři (3) měsíce od uzavření Smlouvy, vyzvat písemně společnost CETIN k realizaci Překládky a oznámit společnosti CETIN stavební připravenost (dále jen „Kvalifikovaná výzva“).

Stavebník prohlašuje, že mu ke dni uzavření Smlouvy svědčí řádné a platné územní rozhodnutí pro provedení Stavby a pro provedení Překládky a podpisem Smlouvy převádí na společnost CETIN práva a povinnosti z územního rozhodnutí Městského úřadu Chrudim – rozhodnutí o umístění stavby Markovický potok – protipovodňová opatření č.j. CR 038410/2017 STO/Po. ze dne 9.6.2017, které nabylo právní moci dne 8.7.2017 (dále jen „Územní rozhodnutí“), a to (i) práva k umístění resp. přeložení veřejné komunikační sítě společnosti CETIN za podmínek v Územním rozhodnutí stanovených, a (ii) práva a povinnosti související, založená stanovisky dotčených orgánů státní správy, vlastníků a správců inženýrských sítí a účastníků řízení, tak jak jsou v Územním rozhodnutí výslovně uvedeny. Společnost CETIN podpisem Smlouvy převáděná práva přijímá. Územní rozhodnutí je Přílohou č. 2 Smlouvy.

- 4.3 Společnost CETIN se zavazuje zajistit realizaci Překládky do čtyř (4) měsíců ode dne, kdy bude společnosti CETIN je doručena od Zhotovitele stavby Kvalifikovaná výzva.
- 4.4 Stavebník a Zhotovitel Stavby berou na vědomí, že mezi společností CETIN a vlastníky Překládkou dotčených nemovitostí musí dojít s ohledem na ustanovení § 104 Zákona o elektronických komunikacích k úpravě vzájemných právních vztahů v podobě uzavření písemné smlouvy o budoucí smlouvě o zřízení služebnosti a po realizaci Překládky k uzavření smlouvy o zřízení služebnosti event. ke zřízení takového práva ve vyvlastňovacím řízení. Náhrady za zřízení takových služebností, které společnost CETIN vlastníkům dotčených nemovitostí uhradí, bude Zhotovitel Stavby s ohledem na ustanovení § 104 odst. 17 Zákona o elektronických komunikacích povinen uhradit společnosti CETIN jako náklady vzniklé společnosti CETIN v souvislosti s Překládkou. Stejně tak bude Zhotovitel Stavby povinen uhradit společnosti CETIN náklady za uhrazení správních poplatků za vklad služebností do katastru nemovitostí, případně náklady vzniklé společnosti CETIN v souvislosti s a ve vyvlastňovacím řízení.
- 4.5 Stavebník se zavazuje poskytnout společnosti CETIN při uzavírání smluv o budoucí smlouvě o zřízení služebnosti a po realizaci Překládky při uzavírání smluv o zřízení služebnosti potřebnou součinnost.
- 4.6 Jakákoliv lhůta dle odst. 4.3 této Smlouvy sjednaná k realizaci Překládky a/nebo sjednaná Smluvními stranami na základě této Smlouvy se prodlužuje o dobu, po kterou je v prodloužení Stavebník a/nebo Zhotovitel Stavby s plněním povinností dle této Smlouvy a/nebo po kterou byla realizace Překládky přerušena nebo nemohla být případně zahájena z důvodu nikoliv na straně společnosti CETIN.
- 4.7 Dnem ukončení realizace Překládky je den, kdy je Zhotoviteli Stavby doručeno na adresu uvedenou v hlavičce této Smlouvy nebo adresu elektronické pošty uvedenou v čl. 8 odst. 8.3 této Smlouvy oznámení o ukončení realizace Překládky s tím, že pokud Zhotovitel Stavby toto oznámení nepřevzme, pak dnem ukončení realizace Překládky

Číslo smlouvy CETIN: HK 2021_0004

SAP: 8030001987

Číslo smlouvy stavebníka:

Registr smluv: ANO

Číslo smlouvy zhotovitele:

je 5. den od odeslání tohoto oznámení společností CETIN Zhotoviteli Stavby. Společnost CETIN se zavazuje oznámení o ukončení realizace Překládky zaslat na vědomí též Stavebníkovi, a to na adresu elektronické pošty uvedenou čl. 8 odst. 8.2 této Smlouvy.

5. NÁKLADY SPOJENÉ S PŘEKLÁDKOU

- 5.1 Stavebník je dle ustanovení § 104 odst. 17 Zákona o elektronických komunikacích povinen nést náklady Překládky dotčeného úseku SEK, přičemž takovými náklady jsou všechny nezbytné náklady vlastníka SEK, které mu v souvislosti s Překládkou SEK vzniknou, a které by mu nevznikly, kdyby Překládka nebyla Stavebníkem vyvolána. Náklady dle předchozí věty uhradí společnosti CETIN Zhotovitel Stavby. Zhotoviteli Stavby budou tyto náklady uhrazeny Stavebníkem na základě samostatné smlouvy o dílo č. 226-VY-16/2020 ze dne 27.1.2021 včetně jejich dodatků, jejímž předmětem je zhotovení Stavby.
- 5.2 Výše nákladů Překládky stanovených na základě **Projektu** ke dni uzavření této Smlouvy činí **380 761,00 Kč** (slovy: tři sta osmdesát tisíc sedm set šedesát jedna korun českých). Překládka dle Zákona o elektronických komunikacích je mimo předmět daně z přidané hodnoty.
- 5.3 Specifikace těchto nákladů je uvedena v Příloze č. 2 této Smlouvy.
- 5.4 V případě, že v souvislosti s realizací Překládky společností CETIN vzniknou další nezbytné náklady na Překládku, které nejsou vyčísleny v čl. 5 odst. 5.2 této Smlouvy, Zhotovitel Stavby se zavazuje je společnosti CETIN uhradit. Společnost CETIN se zavazuje Zhotovitele Stavby i Stavebníka o vzniku těchto nákladů informovat, a to formou emailové zprávy zaslané na kontakty uvedené v čl. 8 odst. 8.2 a odst. 8.3 této Smlouvy.

Mezi nezbytné náklady na Překládku patří zejména, nikoliv však výlučně:

- (a) náklady na náhrady za omezení vlastnického práva zřízením služebnosti vlastníkům Překládkou dotčených nemovitostí dle uzavřených smluv o služebnosti, případně dle pravomocného rozhodnutí příslušného vyvlastňovacího úřadu o omezení vlastnického práva zřízením služebnosti rozhodnutím (blíže specifikovány v čl. 4 bodu 4.4 této smlouvy),
- (b) náklady vzniklé v souvislosti s vyvlastňovacím řízením dle předchozího odstavce a dle čl. 4 odst. 4.4 této Smlouvy,
- (c) náklady související se zrušením a následným výmazem služebnosti (vážnouch na nemovitostech dotčených původní, překládanou, trasou SEK) z katastru nemovitostí,
- (d) náklady na náhrady za omezené užívání lesního a půdního fondu včetně nákladů na vypracování výpočtu,
- (e) hydrogeologický, geologický, dendrologický a ostatní odborné posudky zpracované subjekty k tomu určenými,
- (f) náklady na koordinační výkresy, povodňové plány a zaměření, vyžadované dotčenými subjekty,
- (g) náklady na identifikaci parcel,
- (h) náklady na správní poplatky podle zákona č. 634/2004 Sb. v platném znění, které vzniknou v důsledku získávání potřebných správních rozhodnutí - povolení, které jsou nezbytné k realizaci Překládky,

Číslo smlouvy CETIN: HK 2021_0004

SAP: 8030001987

Číslo smlouvy stavebníka:

Registr smluv: ANO

Číslo smlouvy zhotovitele:

- (i) náklady, související se zvláštním užíváním veřejného prostranství, vyměřené v souvislosti s realizací Překládky podle zákona č.565/1990 Sb., o místních poplatcích v platném znění,
- (j) náklady, související se zvláštním užíváním komunikace ve smyslu § 25 zákona č. 13/1997 Sb.,
- (k) náklady na peněžité plnění plynoucí z nájemních smluv, jejichž uzavření je nutné pro realizaci Překládky,
- (l) náklady související s majetkovými újmami, způsobenými na zemědělských plodinách v souvislosti s realizací Překládky,
- (m) náklady na ochranu komunikačních vedení a zařízení před přepětím a nadproudem, včetně odborného výpočtu a návrhu,
- (n) náklady, související se záchranným archeologickým dohledem.

5.5 Výše nákladů na Překládku stanovené na základě Projektu se změní písemným oznámením společnosti CETIN o změně výše nákladů na Překládku doručeným Stavebníkovi (dále jen „**Oznámení o změně výše nákladů**“). Společnost CETIN je oprávněna Oznámení o změně výše nákladů učinit v každém kalendářním roce, ve kterém je Smlouva účinná, vždy však pouze jednou (1) za příslušný kalendářní rok. Společnost CETIN není povinna za trvání účinnosti Smlouvy učinit žádné Oznámení o změně výše nákladů.

6. PLATEBNÍ PODMÍNKY

- 6.1 Náklady na Překládku ve výši skutečně provedených prací a skutečně vynaložených nákladů dle čl. 5 odst. 5.2 a/nebo odst. 5.5 této Smlouvy je Zhotovitel Stavby povinen uhradit na základě faktury vystavené společností CETIN po realizaci Překládky do 30 dnů ode dne doručení řádně vystavené faktury. V případě, že faktura neobsahuje všechny zákonné náležitosti, je Zhotovitel Stavby oprávněn fakturu vrátit, a to ve lhůtě pěti pracovních dnů od jejího doručení s uvedením chybných či chybějících náležitostí. Pokud bude faktura v uvedené lhůtě oprávněně vrácena, je CETIN povinen řádně vystavit a doručit bezvadnou (opravenou či doplněnou) fakturu, a to ve lhůtě pěti pracovních dnů od jejího vrácení; lhůta splatnosti pak počíná běžet ode dne vystavení bezvadné (tj. opravené či doplněné) faktury.
- 6.2 Faktura dle čl. 6 odst. 6.1 této Smlouvy bude vystavena do 15 dnů od ukončení realizace Překládky ve smyslu čl. 4 odst. 4.7 této Smlouvy a Zhotovitel Stavby je povinen uhradit ji ve lhůtě splatnosti.
- 6.3 Faktura bude Zhotoviteli Stavby zasílána na adresu uvedenou v hlavičce této Smlouvy s tím, že Faktura bude zaslána Stavebníkovi na vědomí, a to formou emailové zprávy zasláné na kontakty uvedené v čl. 8 odst. 8.2 této Smlouvy.
- 6.4 Náklady společnosti CETIN uvedené v čl. 5 odst. 5.4 této Smlouvy budou hrazeny Zhotovitelem Stavby odděleně na základě samostatné faktury vystavené společností CETIN a Zhotovitel Stavby je povinen je uhradit ve lhůtě splatnosti 30 dnů ode dne doručení faktury.
- 6.5 Náklady dle této Smlouvy budou Zhotovitelem Stavby hrazeny na účet společnosti CETIN uvedený v hlavičce této Smlouvy, pokud nebude fakturou vystavenou společností CETIN stanoveno jinak.

Číslo smlouvy CETIN: HK 2021_0004

SAP: 8030001987

Číslo smlouvy stavebníka:

Registr smluv: ANO

Číslo smlouvy zhotovitele:

7. SANKCE

- 7.1 Pro případ, že Zhotovitel Stavby bude v prodlení s úhradou některé částky, k jejíž úhradě je dle této Smlouvy povinen, je povinen uhradit společnosti CETIN smluvní pokutu ve výši 0,1 % z dlužné částky za každý den prodlení.
- 7.2 Smluvní pokuta dle odst. 7.1 tohoto článku je splatná do 10 dnů ode dne doručení písemné výzvy Zhotoviteli Stavby k její úhradě. Společnost CETIN se zavazuje výzvu zaslat Stavebníkovi na vědomí, a to formou emailové zprávy zaslané na kontakty uvedené v čl. 8 odst. 8.2 této Smlouvy
- 7.3 Zaplacením smluvní pokuty dle této Smlouvy není dotčen nárok společnosti CETIN na náhradu skutečné škody a ušlého zisku v celém rozsahu způsobené škody.
- 7.4 Zánikem Smlouvy rozvazovací podmínkou dle čl. 9 této Smlouvy nezaniká nárok na náhradu škody ani na zaplacení smluvní pokuty.

8. KONTAKTNÍ A ODPOVĚDNÉ OSOBY SMLUVNÍCH STRAN

- 8.1 Za společnost CETIN:

[REDACTED]

[REDACTED]

- 8.2 Za Stavebníka:

[REDACTED]

[REDACTED]

[REDACTED]

- 8.3 Za Zhotovitele Stavby:

[REDACTED]

ve věcech technických: [REDACTED]

Číslo smlouvy CETIN: HK 2021_0004

SAP: 8030001987

Číslo smlouvy stavebníka:

Registr smluv: ANO

Číslo smlouvy zhotovitele:



8.4 Tyto a další kontaktní a účetní údaje jedné ze Smluvních stran je tato Smluvní strana oprávněna měnit s účinností doručením změněného údaje na adresu zbylých Smluvních stran v hlavičce této Smlouvy či na adresu sídla zbylých Smluvních stran dle zápisu v obchodním rejstříku.

9. ROZVAZOVACÍ PODMÍNKA

9.1 Písemná výzva Zhotovitele Stavby, učiněná za splnění podmínek uvedených v čl. 4 odst. 4.2 a 4.3 této Smlouvy, musí být doručena společnosti CETIN nejpozději do dvou let od uzavření této Smlouvy. Marné uplynutí této lhůty je rozvazovací podmínkou platnosti a účinnosti této Smlouvy ve smyslu ustanovení § 548 odst. 2 občanského zákoníku, v platném znění.

9.2 S ohledem na ustanovení odst. 10.1 tohoto článku tedy tato Smlouva zanikne prvním dnem následujícím po uplynutí dvou let od jejího uzavření, aniž by byla v této lhůtě doručena společnosti CETIN řádná Písemná výzva Zhotovitele Stavby (učiněná za splnění podmínek uvedených v čl. 4 odst. 4.2 a odst. 4.3 této Smlouvy). V případě, že dojde k zániku Smlouvy touto rozvazovací podmínkou, je Zhotovitel Stavby povinen uhradit společnosti CETIN náklady již vzniklé v souvislosti s plněním z této Smlouvy.

10. RUČITELSKÉ PROHLÁŠENÍ

10.1 Stavebník jako ručitel tímto přebírá ručení za řádné a včasné splnění veškerých povinností a dluhů Zhotovitele Stavby vůči společnosti CETIN vyplývajících z této Smlouvy, tzn. zavazuje se, že uhradí jakýkoliv peněžitý dluh Zhotovitele Stavby vůči společnosti CETIN, který vznikne v důsledku porušení jakékoliv povinnosti Zhotovitele Stavby vůči společnosti CETIN dle této Smlouvy a který nebude Zhotovitelem Stavby uhrazen.

10.2 Stavebník je povinen uhradit dluh za Zhotovitele Stavby dle předchozího odstavce nejpozději do 30 dnů ode dne doručení prvního písemného oznámení společnosti CETIN Stavebníkovi, v němž bude uvedeno, že Zhotovitel Stavby řádně a včas nesplnil (jakoukoli) povinnost nebo dluh vyplývající z této Smlouvy.

10.3 Ručení Stavebníka z tohoto ručitelského prohlášení není vázáno na podmínku vymáhání nebo uplatnění práva nebo jakéhokoliv jiného nároku vyplývajícího z této smlouvy vůči Zhotoviteli Stavby společností CETIN.

11. ODSTOUPENÍ OD SMLOUVY

11.1 Společnost CETIN je oprávněna, aniž by tím omezila jakákoli svá jiná práva nebo možnosti nápravy dle Smlouvy, odstoupit od Smlouvy v případech stanovených v odst. 11.2 Smlouvy tím, že doručí Stavebníkovi i Zhotoviteli Stavby písemné oznámení o odstoupení. Odstoupení je účinné okamžikem jeho doručení Stavebníkovi, není-li v odstoupení stanoveno pozdější datum jeho účinnosti.

11.2 Dostane-li se Zhotovitel Stavby do prodlení s úhradou jakékoliv platby dle Smlouvy a zároveň je-li Stavebník vyzván k úhradě postupem dle čl. 10 této Smlouvy, přičemž toto prodlení trvá déle než šedesát (60) dnů ode dne doručení prvního písemného

Číslo smlouvy CETIN: HK 2021_0004

SAP: 8030001987

Číslo smlouvy stavebníka:

Registr smluv: ANO

Číslo smlouvy zhotovitele:

oznámení společnosti CETIN Stavebníkovi postupem dle odst. 10.2 této Smlouvy, je společnost CETIN oprávněna od Smlouvy odstoupit.

- 11.3 Vznikne-li společnosti CETIN právo odstoupit od Smlouvy dle předchozího odstavce, je společnost CETIN oprávněna od Smlouvy odstoupit i částečně, s účinky pro každou Etapu Překládky v odstoupení označenou.
- 11.4 Odstoupí-li společnost CETIN dle odst. 11.2 Smlouvy, je Zhotovitel Stavby povinen uhradit společnosti CETIN veškeré náklady společnosti CETIN již vzniklé v souvislosti s plněním ze Smlouvy.
- 11.5 Pokud ve Smlouvě není výslovně stanoveno jinak, Smluvní strany sjednávají, že odstoupit od Smlouvy lze pouze způsobem a z důvodů stanovených ve Smlouvě, čímž Smluvní strany výslovně vylučují příslušná ustanovení občanského zákoníku, která upravují možnosti odstoupení od Smlouvy.
- 11.6 Odstoupením od Smlouvy nezanikají zejména případné nároky Smluvních stran na zaplacení úroků z prodlení, smluvních pokut, náhradu škody a dalších nákladů vzniklých na základě Smlouvy či v souvislosti s ní; dále nezanikají ustanovení Smlouvy, která vzhledem ke své povaze mají trvat i po ukončení Smlouvy.

12. OCHRANA OSOBNÍCH ÚDAJŮ

- 12.1 Za účelem plnění práv a povinností vyplývajících ze Smlouvy nebo vzniklých v souvislosti se Smlouvou si Strany navzájem předávají nebo mohou předávat osobní údaje (dále „osobní údaje“) ve smyslu čl. 4 odst. 1 Nařízení Evropského parlamentu a Rady (EU) č. 2016/679 ze dne 27. dubna 2016, o ochraně fyzických osob v souvislosti se zpracováním osobních údajů a o volném pohybu těchto údajů a o zrušení směrnice 95/46/ES (obecné nařízení o ochraně osobních údajů) (dále „GDPR“) subjektů údajů, kterými jsou zejména zástupci, zaměstnanci nebo zákazníci druhé Strany či jiné osoby pověřené druhou Stranou k výkonu či plnění práv a povinností vyplývajících ze Smlouvy nebo vzniklých v souvislosti se Smlouvou. Přejímající Strana je tak vzhledem k předávaným osobním údajům v pozici správce.
- 12.2 Účelem předání osobních údajů je plnění Smlouvy. Strany prohlašují, že předávané osobní údaje budou zpracovávat pouze k naplnění tohoto účelu, a to v souladu s platnými právními předpisy, zejména v souladu s GDPR.
- 12.3 Strany prohlašují, že pro předání osobních údajů druhé Straně disponují platným právním titulem v souladu s čl. 6 odst. 1 GDPR.
- 12.4 Strany berou na vědomí, že za účelem plnění Smlouvy může docházet k předání osobních údajů z přejímající Strany třetí osobě, zejména osobě, prostřednictvím které přejímající Strana vykonává či plní práva a povinnosti vyplývající ze Smlouvy nebo vzniklá v souvislosti se Smlouvou.
- 12.5 Předávající Smluvní strana zajistila nebo zajistí splnění veškerých zákonných podmínek nezbytných pro předání osobních údajů vůči subjektům údajů, zejména informuje subjekty údajů o skutečnosti, že došlo k předání konkrétních osobních údajů přejímající Smluvní straně, a to za účelem plnění Smlouvy. V případě, že přejímající Smluvní stranou je společnost CETIN, předávající Smluvní strana seznámí subjekty údajů rovněž i s podmínkami zpracování osobních údajů, včetně rozsahu zvláštních práv subjektu údajů, které jsou uvedeny v Zásadách zpracování osobních údajů

Číslo smlouvy CETIN: HK 2021_0004

SAP: 8030001987

Číslo smlouvy stavebníka:

Registr smluv: ANO

Číslo smlouvy zhotovitele:

dostupných na adrese <https://www.cetin.cz/zasady-ochrany-osobnich-udaju>. Splnění povinnosti uvedené v tomto odstavci je předávající Smluvní strana povinna přejímající Smluvní straně na výzvu písemně doložit.

13. ZÁVĚREČNÁ USTANOVENÍ

- 13.1 Tato Smlouva nabývá platnosti dnem podpisu všemi Smluvními stranami a účinnosti dnem následujícím po dni jejího uveřejnění dle zákona č. 340/2015 Sb., o zvláštních podmínkách účinnosti některých smluv, uveřejňování těchto smluv a o registru smluv (zákon o registru smluv), v platném znění (dále jen „Zákon o registru smluv“). Stavebník se zavazuje nejpozději do 24 dnů po uzavření této Smlouvy uveřejnit její obsah a tzv. metadata a splnit další povinnosti v souladu se Zákonem o registru smluv. Stavebník se zavazuje doručit společnosti CETIN potvrzení o uveřejnění této Smlouvy dle Zákonu o registru smluv vydané správcem registru smluv nejpozději následující den po jeho obdržení. Nebude-li tato Smlouva uveřejněna v souladu se Zákonem o registru smluv do tří měsíců po jejím uzavření, zavazují se Stavebník a Zhotovitel Stavby uzavřít se společností CETIN novou smlouvu, která svým obsahem bude hospodářsky odpovídat znění této Smlouvy (přičemž určení lhůt, dob a termínů bude odpovídat tomuto principu a časovému posunu), a to do sedmi dnů od doručení výzvy společnosti CETIN Stavebníkovi a Zhotoviteli Stavby. Ujednání tohoto odstavce nabývá účinnosti dnem uzavření této Smlouvy.
- 13.2 Vztahy ze Smlouvy vyplývající i vztahy Smlouvou neupravené se řídí právním řádem České republiky, zejména občanským zákoníkem.
- 13.3 Písemným stykem či pojmem „písemně“ se pro účely Smlouvy rozumí předání zpráv jedním z těchto způsobů:
- (a) v listinné podobě;
 - (b) e-mailovou zprávou s uznávaným elektronickým podpisem dle zák. č. 297/2016 Sb., o službách vytvářejících důvěru pro elektronické transakce, ve znění pozdějších předpisů; a/nebo
 - (c) e-mailovou zprávou zaslanou na adresu kontaktních osob, tak jak jsou specifikovány v čl. 8 této Smlouvy.
- Strany ujednaly, že pro případ odstoupení od Smlouvy se nepoužije způsob uvedený pod písmenem (c).
- 13.4 Smluvní strany se zavazují vyvinout maximální úsilí k odstranění vzájemných sporů, vzniklých na základě této Smlouvy nebo v souvislosti s touto Smlouvou, a k jejich vyřešení zejména prostřednictvím jednání odpovědných osob nebo jiných pověřených subjektů. Nedohodnou-li se Smluvní strany na způsobu řešení vzájemného sporu, má každá ze Smluvních stran právo uplatnit svůj nárok u příslušného soudu České republiky.
- 13.5 Smluvní strany si nepřejí, aby nad rámec ustanovení této Smlouvy byla jakákoliv práva a povinnosti dovozovány z dosavadní či budoucí praxe zavedené mezi Smluvními stranami či zvyklostí zachovávaných obecně či v odvětví týkajícím se předmětu plnění této Smlouvy, ledaže je ve Smlouvě výslovně sjednáno jinak. Vedle shora uvedeného si Smluvní strany potvrzují, že si nejsou vědomy žádných dosud mezi nimi zavedených obchodních zvyklostí či praxe.
- 13.6 Tato Smlouva může být měněna pouze písemně. Za písemnou formu nebude pro tento účel považována výměna e-mailových či jiných elektronických zpráv.

Číslo smlouvy CETIN: HK 2021_0004

SAP: 8030001987

Číslo smlouvy stavebníka:

Registr smluv: ANO

Číslo smlouvy zhotovitele:

13.7 Smluvní strany se dohodly na vyloučení aplikace následujících ustanovení občanského zákoníku:

- § 557;
- § 1767 odst. 2;
- § 1740 odst. 2 druhá věta a odst. 3; a
- § 1743.

13.8 Stavebník ani Zhotovitel Stavby nejsou oprávněni převést (jako postupitel) kterákoli svá práva nebo povinnosti ze Smlouvy nebo z její části třetí osobě (s odkazem na § 1895 občanského zákoníku) ani postoupit na třetí osobu jakékoliv pohledávky ze Smlouvy vyplývající bez předchozího písemného souhlasu společnosti CETIN.

13.9 Tato Smlouva je vyhotovena ve třech (3) vyhotoveních, z nichž každé má platnost originálu. Každá ze Smluvních stran obdrží jedno (1) vyhotovení.

13.10 Tato Smlouva obsahuje úplné ujednání o předmětu Smlouvy a všech náležitostech, které Smluvní strany měly a chtěly ve Smlouvě ujednat, a které považují za důležité pro závaznost této Smlouvy. Žádný projev Smluvních stran učiněný při jednání o této Smlouvě ani projev učiněný po uzavření této Smlouvy nesmí být vykládán v rozporu s výslovnými ustanoveními této Smlouvy a nezakládá žádný závazek žádné ze Smluvních stran.

13.11 Smluvní strany prohlašují, že údaje uvedené v této Smlouvě nejsou předmětem obchodního tajemství a zároveň nejsou informacemi požívajícími ochrany důvěrnosti majetkových poměrů.

13.12 Společnost CETIN přijala a dodržuje interní korporátní compliance program navržený tak, aby byl zajištěn soulad činnosti společnosti CETIN s platnými a účinnými právními předpisy, pravidly etiky a morálky, a zahrnující opatření, jejichž cílem je předcházení a odhalování porušování uvedených předpisů a pravidel (program Corporate Compliance - <https://www.cetin.cz/corporate-compliance>).

Stavebník (a jakákoliv fyzická nebo právnická osoba, která s ním spolupracuje a kterou využívá pro plnění povinností z této Smlouvy nebo v souvislosti s jejím uzavřením a realizací, tj. pracovníci, zástupci nebo externí spolupracovníci) ctí a dodržuje platné a účinné právní předpisy včetně mezinárodních smluv, základní morální a etické principy. Stavebník odmítá jakékoliv deliktní jednání a tohoto se zdržuje. Stavebník prohlašuje, že podle jeho nejlepšího vědomí a svědomí on ani žádný jeho pracovník, zástupce nebo externí spolupracovník neporušili v souvislosti s uzavřením této Smlouvy žádný platný a účinný právní předpis. Stavebník prohlašuje, že jeho činnost je legální a veškeré jeho prostředky pocházejí výhradně z legálních zdrojů.

Stavebník je povinen činit veškerá náležitá opatření a vyvíjet co největší úsilí, aby zabránil tomu, že on nebo jakýkoli jeho pracovník, zástupce nebo externí spolupracovník poruší v souvislosti s realizací této Smlouvy jakýkoliv platný a účinný právní předpis.

Aniž by byla dána jakákoliv souvislost s předmětem činnosti dle této Smlouvy, Stavebník prohlašuje, že uplatňuje a bude uplatňovat veškerá náležitá opatření a že vyvíjí a bude vyvíjet co největší úsilí, aby v rámci jeho činnosti nebo zájmu nedošlo k jednání nebo situaci, která by způsobila takové významné ohrožení nebo narušení jeho reputace, jež by mohlo mít negativní dopad na reputaci s ním spolupracujících subjektů.

Číslo smlouvy CETIN: HK 2021_0004

SAP: 8030001987

Číslo smlouvy stavebníka:

Registr smluv: ANO

Číslo smlouvy zhotovitele:

Vystupuje-li Stavebník pro společnost CETIN nebo jejím jménem, dává dodržování uvedených zásad najevo.

12.13 Smluvní strany níže svým podpisem stvrzují, že v průběhu vyjednávání o této Smlouvě vždy jednaly a postupovaly čestně a transparentně, a současně se zavazují, že takto budou jednat i při plnění této Smlouvy a veškerých činností s ní souvisejících.

Smluvní strany se dále zavazují vždy jednat tak a přijmout taková opatření, aby nedošlo ke vzniku důvodného podezření na spáchání trestného činu či k samotnému jeho spáchání (včetně formy účastenství), v důsledku tedy jednat tak, aby kterákoli ze smluvních stran nemohla být přičtena odpovědnost podle zákona č. 418/2011 Sb., o trestní odpovědnosti právnických osob a řízení proti nim, nebo nevznikla trestní odpovědnost fyzických osob (včetně zaměstnanců) podle trestního zákoníku, případně aby nebylo zahájeno trestní stíhání proti jakékoli ze smluvních stran včetně jejich zaměstnanců podle platných právních předpisů.

Stavebník za tímto účelem vytvořil tzv. Criminal compliance program Lesů České republiky, s. p. (viz www.lesycr.cz), (dále jen „CCP LČR“), a v jeho rámci přijal závazek dodržovat zejména Kodex CCP LČR, Protikorupční program LČR a Etický kodex zaměstnanců LČR, a to včetně všech příloh, čímž se Stavebník vymezuje proti jakémukoli protiprávnímu a neetickému jednání a nastavují postupy k prevenci a odhalování takového jednání. Za účelem naplnění tohoto článku, tj. za účelem nastavení funkčních a efektivních prevenčních procesů při plnění této smlouvy nebo v souvislosti s ním, lze obsah těchto dokumentů poskytnout na žádost druhé smluvní straně, která je rovněž může přijmout za své, a to v plném jejich znění.

12.14 Součástí této Smlouvy jsou následující Přílohy:

- Příloha č. 1 - Projekt
- Příloha č. 2 - Specifikace nákladů Překládky
- Příloha č. 3 - Územní rozhodnutí Městského úřadu Chrudim – rozhodnutí o umístění stavby č.j. CR 038410/2017 STO/Po. ze dne 9.6.2017
- Příloha č. 4 - Vodní zdroje Ekomonitor spol. s r.o _ výpis OR z internetu
- Příloha č. 5 - BAUSET CZ, a.s. _ výpis OR z internetu
- Příloha č. 6 - Lesy ČR, Ing. Karel Fišer – pověření z 21.12.2020


Za společnost CETIN:

V Praze dne.....1.2..03- 2021



CETIN a.s.

Ing. Zdeněk Šulc MBA
supervizor, Výstavba PPS Čechy

 


Číslo smlouvy CETIN: HK 2021_0004
Číslo smlouvy stavebníka:
Číslo smlouvy zhotovitele:

SAP: 8030001987
Registr smluv: ANO


Za Stavebníka Stavby:

V Hradci Králové dne.....

 


Lesy České republiky, s.p
Ing. Karel Fišer
ředitel Oblastního ředitelství východní Čechy


Za Zhotovitele Stavby:

 


Společnost VZEkomonitor – Bauset
Markovický potok

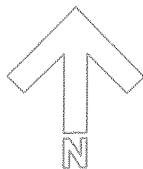

SOBĚTUCHY
k. ú. Sobětuhy

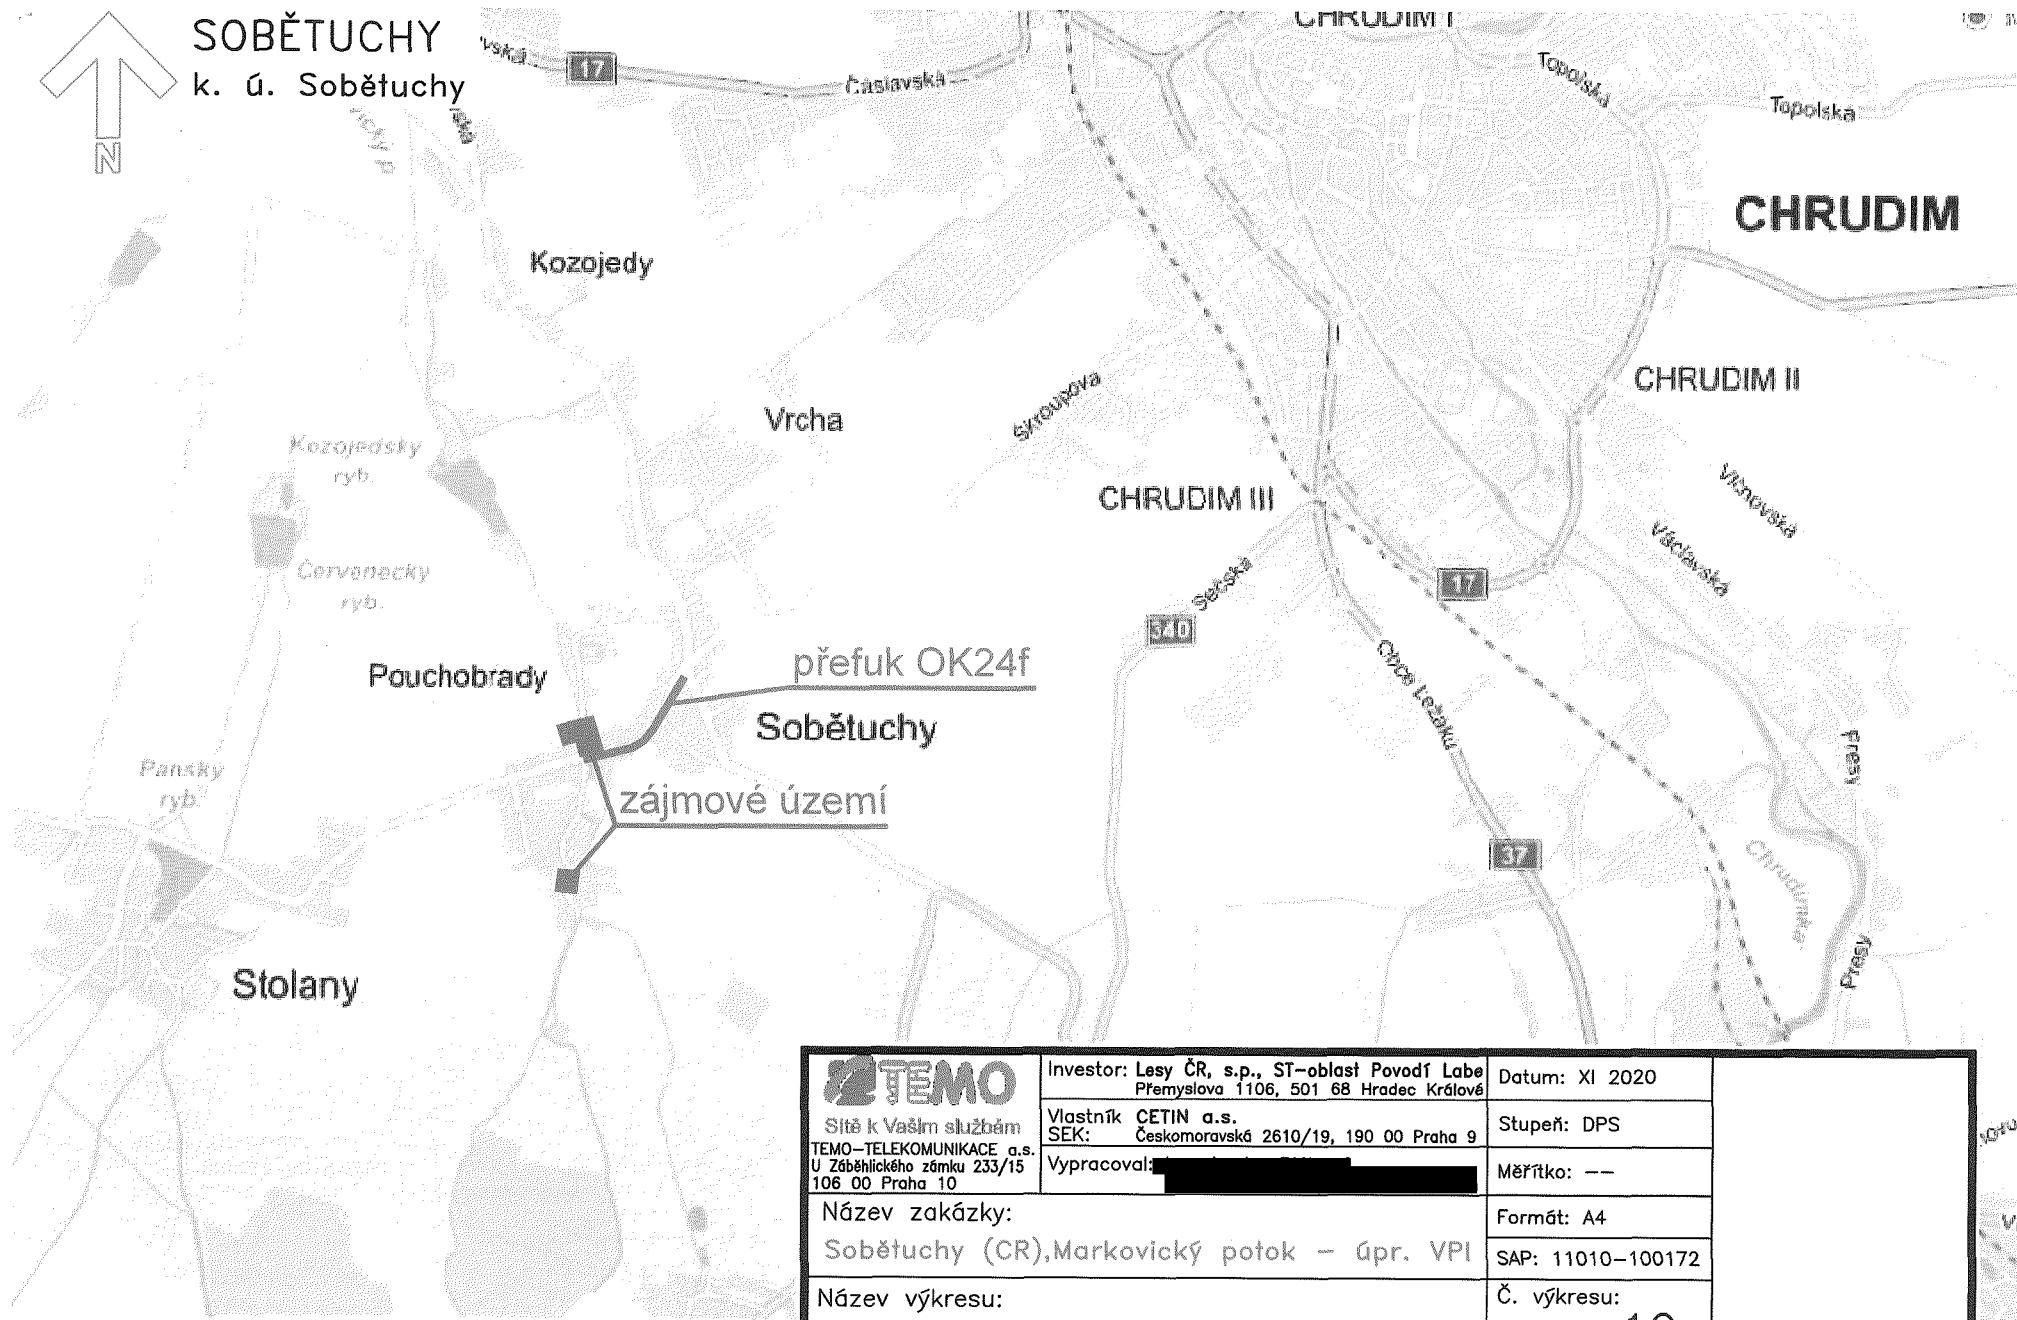

 Síť k Vaším službám TEMO—TELEKOMUNIKACE a.s. U Záběhlického zámku 233/15 106 00 Praha 10	Investor: Lesy ČR, s.p., ST-oblast Pováří Labe Přemyslova 1106, 501 68 Hradec Králové	Datum: XI 2020
	Vlastník: CETIN a.s. SEK: Českomoravská 2610/19, 190 00 Praha 9	Stupeň: DPS
Název zakázky: Sobětuhy (CR), Markovický potok – úpr. VPI	Vypracoval: [REDACTED]	Měřítko: ---
Název výkresu: Orientační mapa	Formát: A4	Č. výkresu: 1C
	SAP: 11010-100172	



SO 02.1 – Přeložka kabelového vedení CETIN A.S., část (2) a (4)
 NEPROVOZOVANÉ VEDENÍ SEK
 – NEBUDE PŘEKLÁDÁNO

SO 04 - Úprava (rozšíření) koryta Markovického potoka (horní část)
 SO 05 - Ozelenění

okce silničního mostu
 ĚTO DOKUMENTACE.

Spojky S16, S17, S18, S19, S20, SG, SH

Spojky S11, S12, S13, S14, S15, SE, SF

z PKORu před č.p. 83 ke spojce PLASSON (SG) na poz. parc. č. 129/6 v k. ú. Sobětuchy bude stávající OK24f vyfouknut v délce 590 m (550+R40) a po přeložení bude zafouknut do stávající trubky HDPE40 v délce 610 m (548+R42) od spojky PLASSON (SG) do PKORu před č.p. 83

SO 02.1 – Přeložka kabelového vedení CETIN A.S., část (1) na pozemcích parc. č. 129/6, 130/5 a 184/1 v k. ú. Sobětuchy odkopat v délce cca 32 m ve stávající trase vedení SEK, výkop prohloubit tak, aby po provedených úpravách toku bylo nově min. krytí vedení SEK 1,0 m, bude-li to možné, provést zahloubení vedení SEK bez kabelových vložek, jestliže bude zahloubení provedeno bez kabelových vložek, uložit vedení SEK do půlené chráničky 200/160, jestliže bude zahloubení provedeno s kabelovými vložkami, uložit vedení SEK do 2 chrániček PE110/94

ZAČÁTEK ÚPRAVY KM 0,000 (ř.km 5,498)


Spojky S4, S5, S6, S7, S8, S9, S10, SC, SD

SO 01.2 Rekonstrukce mostku k RD č.p. 85

SO 04 - Úprava (rozšíření) koryta Markovického potoka (dolní část)
 SO 05 - Ozelenění

SO 02.1 – Přeložka kabelového vedení CETIN A.S., část (3) Nové vedení SEK uložit do nové trasy dle výkresu č. 1S, krytí nového vedení SEK: ve volném terénu – min. krytí 0,6 m, chránit plastovými deskami a výstražnou fólií, v komunikacích, parkovištích – min. krytí 0,9, vedení uložit do 2 chrániček PE110, chránit výstražnou fólií, chodník k lávce podvrtnat, min. kr. 0,6 m, vedení uložit do 2 chrániček PE110


SOBĚTUCHY
 k. ú. Sobětuchy

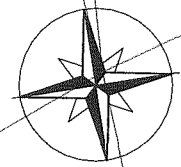

Veškeré právní, majetkové a technické náležitosti související s plánovanou přeložkou vedení SEK se budou řídit PD MARKOVICKÝ POTOK” a příslušným územním rozhodnutím a stavebním povolením.

Sítě k Vaším službám TEMO-TELEKOMUNIKACE a.s. U Záběhlického zámku 233/15 106 00 Praha 10	Investor: Lesy ČR, s.p., ST-oblast Pováří Labe Přemyslova 1106, 501 68 Hradec Králové	Datum: XI 2020
	Vlastník: CETIN a.s. SEK: Českomoravské 2610/19, 190 00 Praha 9	Stupeň: DPS
Název zakázky: Sobětuchy (CR), Markovický potok – úpr. VPI	Vypracoval:	Měřítko: 1:500
Název výkresu: Polohopisný plán – 1. část (dolní část)	Formát: A3	SAP: 11010-100172
		Č. výkresu: 1P


ÚPRAVY
7 (ř.km 6,247)

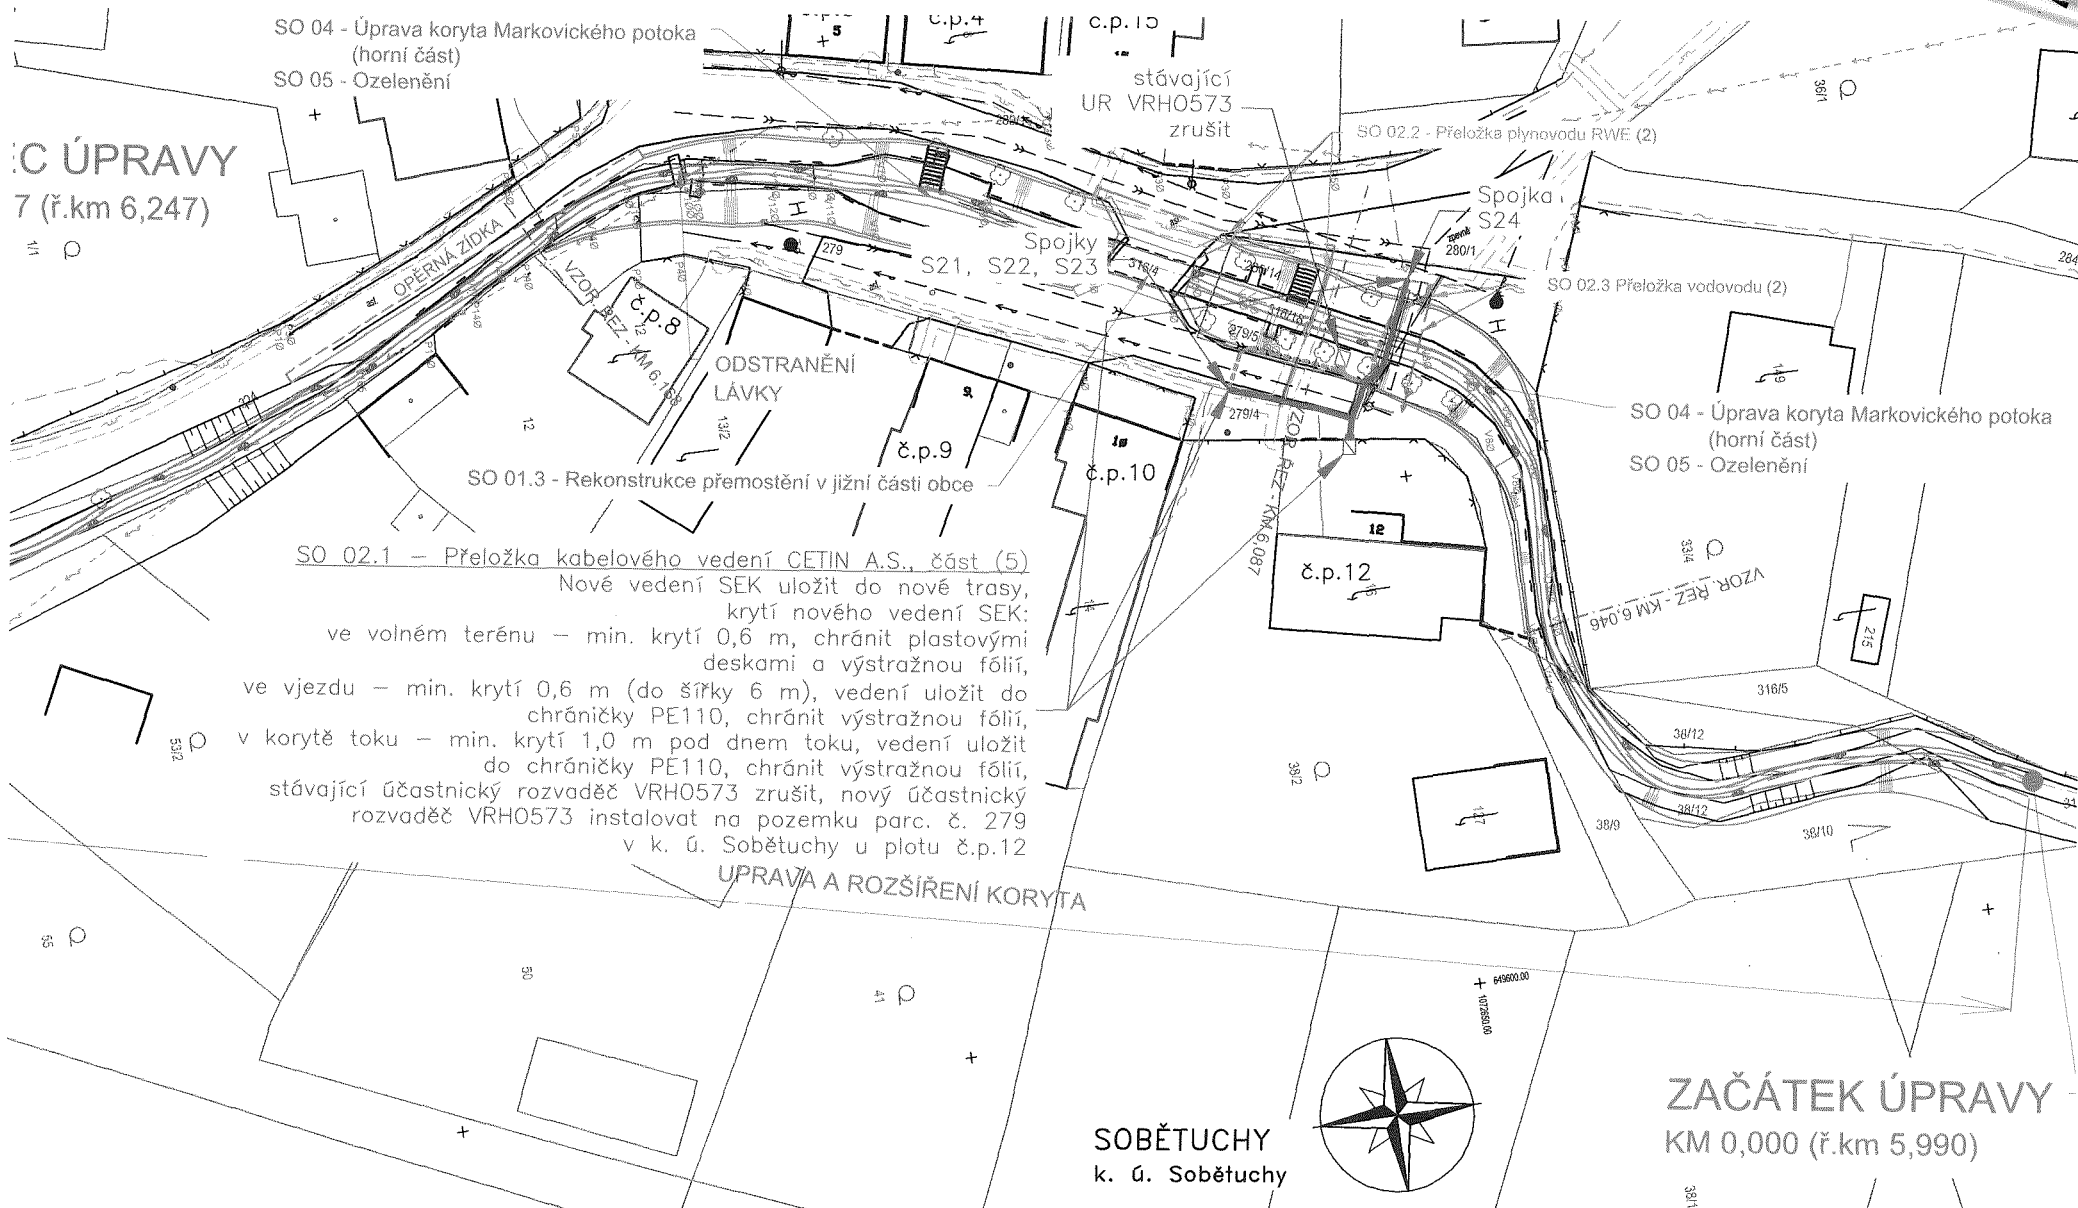

SO 02.1 – Přeložka kabelového vedení CETIN A.S., část (5)
 Nové vedení SEK uložit do nové trasy,
 krytí nového vedení SEK:
 ve volném terénu – min. krytí 0,6 m, chránit plastovými
 deskami a výstražnou fólií,
 ve vjezdu – min. krytí 0,6 m (do šířky 6 m), vedení uložit do
 chráničky PE110, chránit výstražnou fólií,
 v korytě toku – min. krytí 1,0 m pod dnem toku, vedení uložit
 do chráničky PE110, chránit výstražnou fólií,
 stávající účastnický rozvaděč VRH0573 zrušit, nový účastnický
 rozvaděč VRH0573 instalovat na pozemku parc. č. 279
 v k. ú. Sobětuchy u plotu č.p.12

ÚPRAVA A ROZŠÍŘENÍ KORYTA

SOBĚTUCHY
k. ú. Sobětuchy

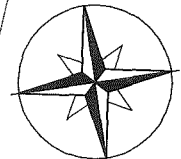


ZAČÁTEK ÚPRAVY
KM 0,000 (ř.km 5,990)

Veškeré právní, majetkové a technické náležitosti související s plánovanou přeložkou vedení SEK se budou řídit PD MARKOVICKÝ POTOK” a příslušným územním rozhodnutím a stavebním povolením.

<p>TEMO – TELEKOMUNIKACE a.s. U Záběhlického zámku 233/15 106 00 Praha 10</p>	Investor: Lesy ČR, s.p., ST-oblast Pováří Labe Přemyslova 1106, 501 68 Hradec Králové	Datum: XI 2020
	Vlastník: CETIN a.s. SEK: Českomoravská 2610/19, 190 00 Praha 9	Stupeň: DPS
Vypracoval:	Měřítko: 1:500	
Název zakázky: Sobětuchy (CR), Markovický potok – úpr. VPI	Formát: A3	
Název výkresu: Polohopisný plán – 2. část (horní část)	SAP: 11010-100172	
	Č. výkresu:	2P

SOBĚTUCHY

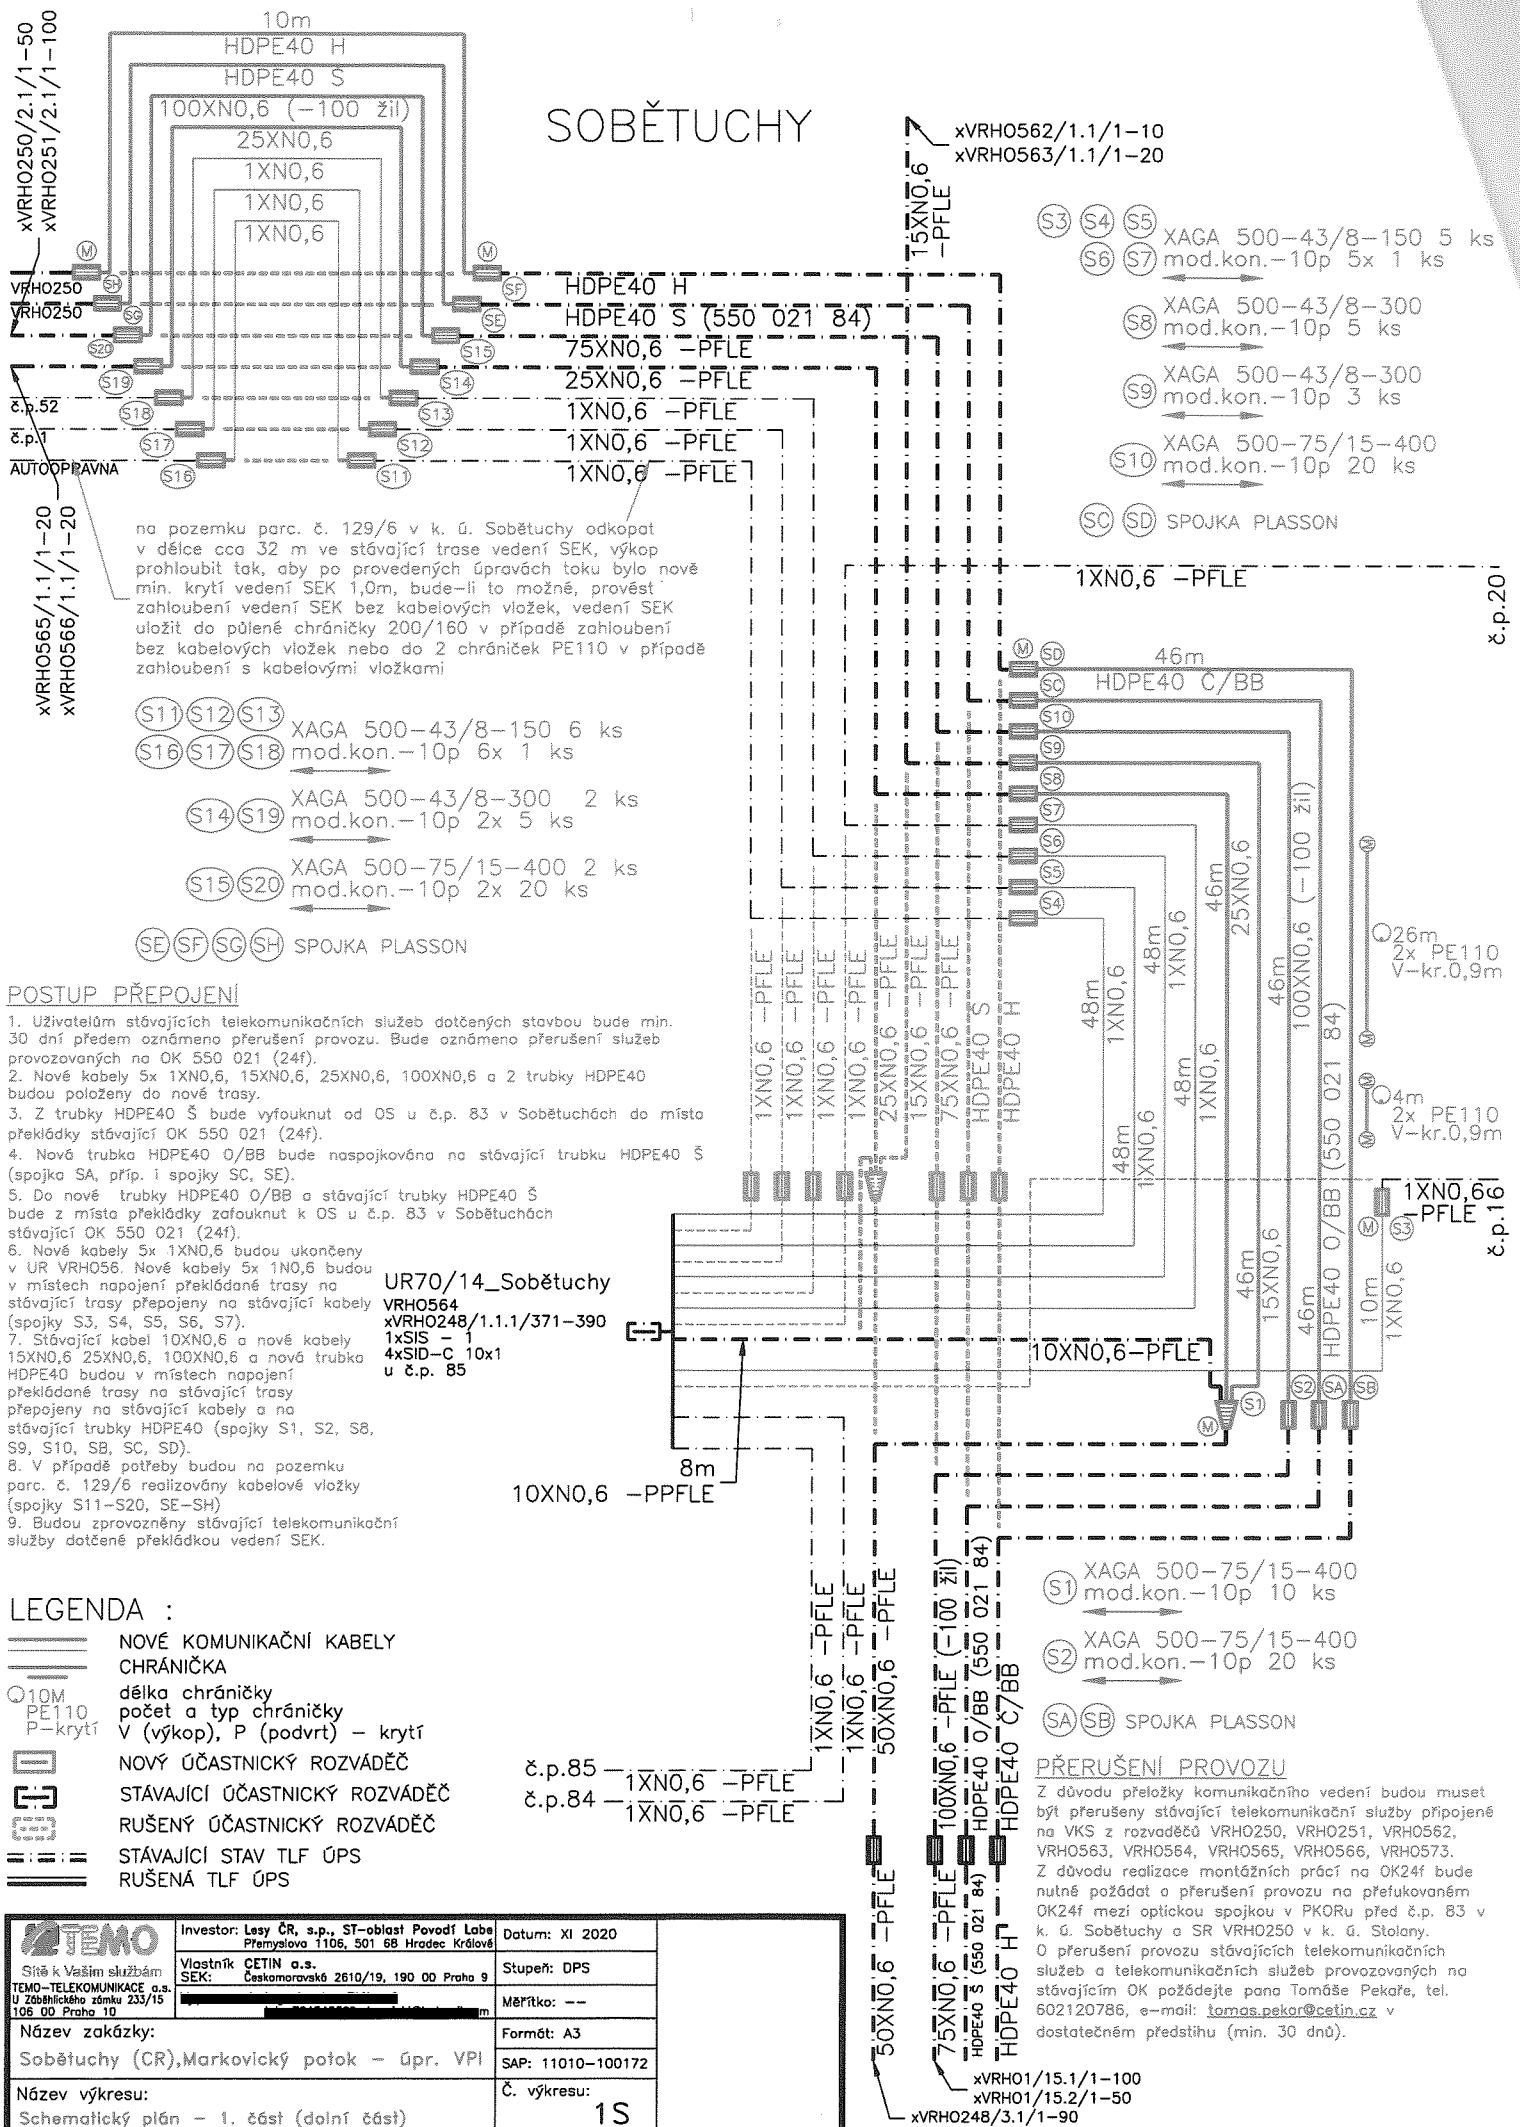

1. Uživatelům stávajících telekomunikačních služeb dotčených stavbou bude min. 30 dní předem oznámeno přerušení provozu. Bude oznámeno přerušení služeb provozovaných na OK 550 021 (24f).
2. Nové kabely 5x 1XN0,6, 15XN0,6, 25XN0,6, 100XN0,6 a 2 trubky HDPE40 budou položeny do nové trasy.
3. Z trubky HDPE40 Š bude vyfouknut od OS u č.p. 83 v Sobětuchách do místa překládky stávající OK 550 021 (24f).
4. Nová trubka HDPE40 O/BB bude naspojována na stávající trubku HDPE40 Š (spojka SA, příp. i spojky SC, SE).
5. Do nové trubky HDPE40 O/BB a stávající trubky HDPE40 Š bude z místa překládky zafouknut k OS u č.p. 83 v Sobětuchách stávající OK 550 021 (24f).
6. Nové kabely 5x 1XN0,6 budou ukončeny v UR VRHO56. Nové kabely 5x 1N0,6 budou v místech napojení překládané trasy na stávající trasy přepojeny na stávající kabely (spojky S3, S4, S5, S6, S7).
7. Stávající kabel 10XN0,6 a nové kabely 15XN0,6 25XN0,6, 100XN0,6 a nová trubka HDPE40 budou v místech napojení překládané trasy na stávající trasy přepojeny na stávající kabely a na stávající trubky HDPE40 (spojky S1, S2, S8, S9, S10, SB, SC, SD).
8. V případě potřeby budou na pozemku parc. č. 129/6 realizovány kabelové vložky (spojky S11-S20, SE-SH)
9. Budou zprovozněny stávající telekomunikační služby dotčené překládkou vedení SEK.

LEGENDA :


- NOVÉ KOMUNIKAČNÍ KABELY
- CHRÁNIČKA
- 10M PE110 P-krytí
délka chráničky
počet a typ chráničky
V (výkop), P (podvrt) - krytí
- NOVÝ ÚČASTNICKÝ ROZVADĚČ
- STÁVAJÍCÍ ÚČASTNICKÝ ROZVADĚČ
- RUŠENÝ ÚČASTNICKÝ ROZVADĚČ
- STÁVAJÍCÍ STAV TLF ÚPS
- RUŠENÁ TLF ÚPS

- S1 XAGA 500-75/15-400 mod.kon.-10p 10 ks
- S2 XAGA 500-75/15-400 mod.kon.-10p 20 ks
- SA/SB SPOJKA PLASSON

PŘERUŠENÍ PROVOZU

Z důvodu přeložky komunikačního vedení budou muset být přerušeny stávající telekomunikační služby připojené na VKS z rozvaděčů VRHO250, VRHO251, VRHO562, VRHO563, VRHO564, VRHO565, VRHO566, VRHO573. Z důvodu realizace montážních prací na OK24f bude nutné požádat o přerušení provozu na přefukovaném OK24f mezi optickou spojkou v PKORu před č.p. 83 v k. ú. Sobětuchy a SR VRHO250 v k. ú. Stolaň. O přerušení provozu stávajících telekomunikačních služeb a telekomunikačních služeb provozovaných na stávajícím OK požádejte pana Tomáše Pekaře, tel. 602120786, e-mail: tomas.pekar@cetin.cz v dostatečném předstihu (min. 30 dnů).

	Investor: Lesy ČR, s.p., ST-oblast Povádí Labské Prámyšlova 1106, 501 68 Hradec Králové	Datum: XI 2020
	Vlastník: CETIN a.s. SEK: Českomoravské 2610/19, 190 00 Praha 9	Stupeň: DPS
Sítě k Vašim službám TEMO - TELEKOMUNIKACE a.s. U Zábřehského náměstí 233/15 108 00 Praha 10	Měřtko: ---	Formát: A3
Název zakázky: Sobětuchy (CR), Markovický potok - úpr. VPI	SAP: 11010-100172	Č. výkresu: 1S
Název výkresu: Schematický plán - 1. část (dolní část)		

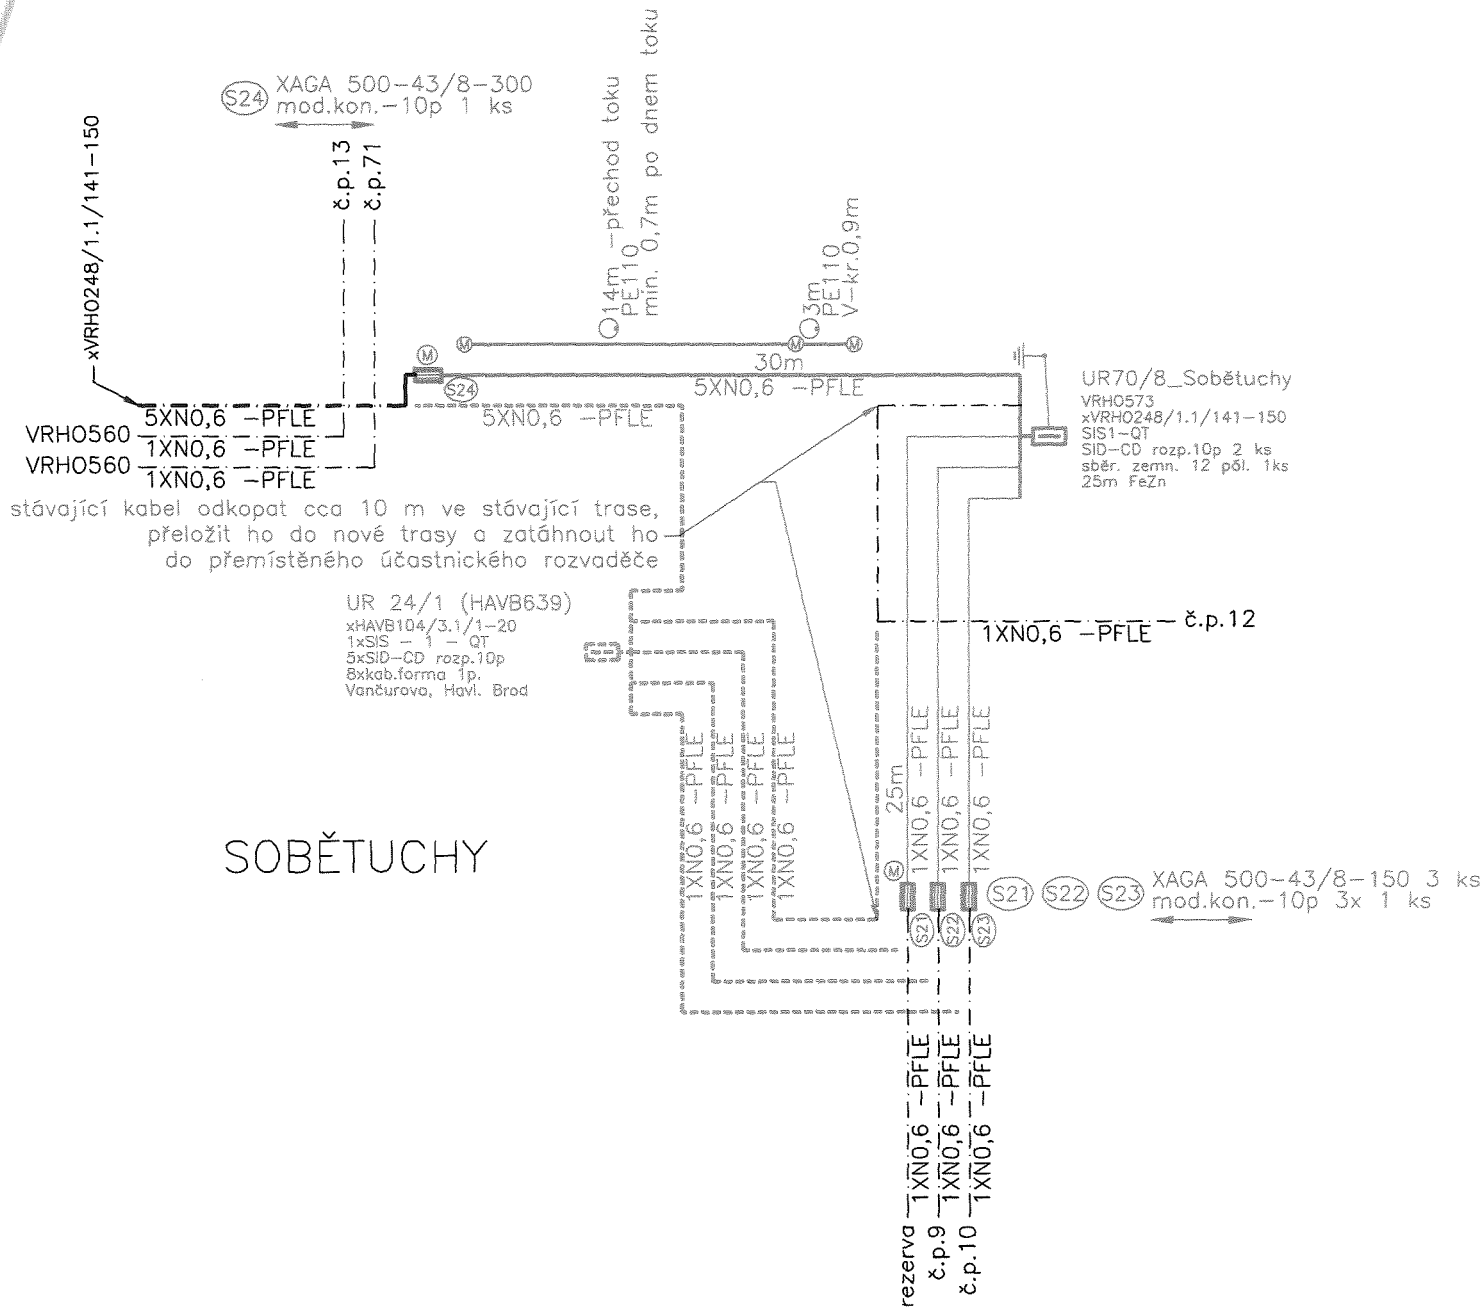

SOBĚTUCHY

PŘERUŠENÍ PROVOZU

Z důvodu přeložky komunikačního vedení budou muset být přerušeny stávající telefonní stanice připojené na VKS z rozvaděče VRHO573. O přerušení provozu stávajících telefonních stanic požádejte pana Tomáše Pekaře, tel. 602120786, e-mail: tomas.pekar@cetin.cz v dostatečném předstihu (min. 30 dnů).

POSTUP PŘEPOJENÍ

1. Uživateli stávajících telefonních stanic dotčených stavbou bude min. 30 dní předem oznámeno přerušeno provozu.
2. Nové kabely 3x 1XN0,6, 5XN0,6 budou položeny do nové trasy.
3. Stávající kabel 1XN0,6 směr č.p.12 bude odkopán ve stávající trase cca 10 m.
3. Nové kabely 3x 1XN0,6, 5XN0,6 a stávající kabel 1XN0,6 budou ukončeny v UR VRHO573.
4. Nové kabely 3x 1N0,6 a 5XN0,6 budou v místech napojení překládané trasy na stávající trasy přepojeny na stávající kabely (spojky S21, S22, S23, S24).
5. Budou zprovozněny stávající telefonní stanice dotčené překládkou VKS.

LEGENDA :

- ==== NOVÉ KOMUNIKAČNÍ KABELY
- ==== CHRÁNIČKA
- 10M PE110 P-krytí délka chráničky
- počet a typ chráničky
- NOVÝ ÚČASTNICKÝ ROZVADĚČ
- STÁVAJÍCÍ ÚČASTNICKÝ ROZVADĚČ
- RUŠENÝ ÚČASTNICKÝ ROZVADĚČ
- STÁVAJÍCÍ STAV TLF ÚPS
- RUŠENÁ TLF ÚPS

Sítě k Vaším službám TEMO-TELEKOMUNIKACE a.s. U Záběhického zámku 233/15 105 00 Praha 10	Investor: Lesy ČR, s.p., ST-oblast Pováří Labe Přemyslova 1106, 501 68 Hradec Králové	Datum: XI 2020
	Vlastník: CETIN a.s. SEK: Českomoravská 2610/19, 190 00 Praha 9	Stupeň: DPS
Vypracováno:	Měřička: --	Formát: A3
Název zakázky: Sobětuchy (CR), Markovický potok - úpr. VPI	SAP: 11010-100172	Č. výkresu: 25
Název výkresu: Schematický plán - 2. část (horní část)		

Název stavby: Sobětuchy (CR), Markovický potok - úpr. VPI
 Číslo SPP prvku: 11010-100172
 Zhotovitel PD: TEMO-TELEKOMUNIKACE a.s., U Záběhlického zámku 233/15, 106 00 Praha 10, [REDACTED]
 KPO: Pardubicko
 HOST:
 VUJ: Chrudim

Technické údaje:

KMVYK:	0.117	KMP:	16.294	bytových HTS:	0
KMVYK: voz.	0.026	KMMK:	0.495	podnik. HTS:	2
km otvorů:	0.000	KMNT:	0.000	rekreač. HTS:	0
		KMTRU:	0.092	PP HR:	0
		KMOK:	0.000	PP UR:	0
		KMVL:	0.000		
		KMTRK:	0.000		

Rozdělení dle zón:

1: Nad 100 tis. obyv.					
Historické centrum	0.000 km	Městská zástavb	0.000 km	Předměstí	0.000 km
2: Od 10 tis. do 100 tis. obyv.					
Historické centrum	0.000 km	Městská zástavb	0.000 km	Předměstí	0.000 km
3: Od 1 tis. do 10 tis. obyv.					
Historické centrum	0.000 km	Městská zástavb	0.000 km	Předměstí	0.000 km
4: Do 1 tis. obyv.					
Chráněná přírodní území	0.000 km	Ostatní terén	0.100 km		

Rekapitulace nákladů:

PŘÍPRAVA	17 980,00 Kč
ZEMNÍ PRÁCE	122 168,95 Kč
MONTÁŽ	137 002,09 Kč
GEODETICKÉ PRÁCE PŘÍPRAVA	5 058,89 Kč
GEODETICKÉ PRÁCE REALIZACE	7 841,28 Kč
VĚCNÁ BŘEMENA PŘÍPRAVA	0,00 Kč
VĚCNÁ BŘEMENA REALIZACE	15 597,40 Kč
PROVOZNÍ PRÁCE	858,44 Kč
MATERIÁL DOD. CETIN	0,00 Kč
MATERIÁL VYŘAZENÝ	0,00 Kč
MATERIÁL ZHOTOVITELE - Vykazovaný	74 254,41 Kč
MATERIÁL ZHOTOVITELE - Nevykazovaný	0,00 Kč
POPLATKY	0,00 Kč

Celkové náklady: **380 761 Kč**

STAVEBNÍ ČINNOST	342 125,17 Kč
NESTAVEBNÍ ČINNOST	38 636,29 Kč


Seznam položek

Číslo SAP	Stavební činnost	Název položky	Množství	Celková cena
	PŘÍPRAVA			
955833		Projekt tlk liniové sítě speciální	17980.00 JV	17 980,00 Kč
		Aktualizace PD + 1000 Kč za 2 paré navíc		
	ZEMNÍ PRÁCE			
954970 S		Pokládka PE nebo vrapované chráničky	133.00 m	2 524,34 Kč
952363 S		Protlak pod vjezdy a chodníky do 110 mm	6.00 m	7 588,38 Kč
955608 S		Přechod vodního toku do šířky 4 m	8.00 m	37 840,48 Kč

952345 S	Rýha v trávě 35/70-100	26.00 m	9 207,38 Kč
954958 S	Rýha v trávě 35/70-100 rozšíření o 10 cm	10.00 m	1 011,80 Kč
952355 S	Rýha v trávě 50/110	51.00 m	23 865,45 Kč
955574 S	Rýha ve vozovce litý beton 50/100	26.00 m	38 486,24 Kč
955053 S	Vytyčení trasy v zastavěném terénu	100.00 m	1 139,00 Kč
951349 S	Zřízení a odstr.přech.lávky z ocel.desky	4.00 ks	505,88 Kč
MONTÁŽ			
955093 S	Demontáž objektu samost. SIS do 50 čtyř.	1.00 ks	948,55 Kč
955038 S	Demontáž ochranného boxu pro spojku	1.00 ks	624,40 Kč
955079 S	Demontáž spojky bez demontáže vláken	1.00 ks	910,47 Kč
955029 S	Demontáž úložných kabelů do15 XN	10.00 m	189,80 Kč
958306 S	Kalibrace a tlaková zkouška trubky - stavba	642.00 m	2 433,18 Kč
958310 S	Měření oboustranné OTDR (1310, 1550 a 1625 nm) - stavba	4.00 ks	1 496,44 Kč
958314 S	Měření přímou metodou (1310, 1550 a 1625 nm) - stavba	4.00 ks	309,64 Kč
952649 S	Měření stejnosměrné během stavby- první čtyřka	8.00 ks	1 315,28 Kč
952650 S	Měření stejnosměrné během stavby - další čtyřka	122.00 ks	4 629,90 Kč
952644 S	Měření střídavé během stavby - další čtyřka	122.00 ks	3 086,60 Kč
952643 S	Měření střídavé během stavby - první čtyřka	16.00 ks	1 416,64 Kč
952647 S	Měření útlumu během stavby- první čtyřka	2.00 ks	328,82 Kč
955000 S	Montáž jedné čtyřky s oboustr.číslováním	459.00 ks	14 518,17 Kč
955299 S	Montáž objektu samost. SIS do 50 čtyřek	1.00 ks	1 090,20 Kč
955003 S	Montáž ochranného boxu pro spojku	1.00 ks	709,52 Kč
955268 S	Montáž podzemní tratě síťové metalické	3024.11 JV	3 024,11 Kč
Manipulace s kabely a trubkami HDPE40 při zahlabování na pozemku parc. č. 129/6			
955286 S	Montáž spojky bez montáže vláken	1.00 ks	1 029,24 Kč
955282 S	Montáž spojky smršťitelné nad 50 čtyřek	5.00 ks	8 853,10 Kč
955281 S	Montáž spojky smršťitelné do 50 čtyřek	19.00 ks	22 828,12 Kč
955284 S	Montáž spojky, redukce mechanické rozeb	8.00 ks	392,64 Kč
952602 S	Montáž trubky úložné	92.00 m	1 128,84 Kč
954990 S	Montáž úložných kabelů do 15 XN	393.00 m	8 453,43 Kč
954992 S	Montáž úložných kabelů do 300 XN	56.00 m	2 125,20 Kč
954991 S	Montáž úložných kabelů do 50 XN	56.00 m	1 487,92 Kč
955303 S	Montáž uzemnění venkovního rozvaděče	1.00 ks	1 153,43 Kč
958557 S	Realizace optické akce-ostatní činnosti	1.00 ks	16 512,21 Kč
957753 S	Realizace tratě síťové dohodou	2604.00 JV	2 604,00 Kč
Rezerva pro pořízení chrániček PE110 pro ochranění vedení na pozemku p.p.č.129/6			
958331 S	Svaření jednotlivého vlákna v transportní a metropolitní síti	4.00 ks	1 548,04 Kč
955298 S	Ukončení jedné čtyřky v rozvaděči	14.00 ks	354,20 Kč
955259 S	Ukončení kabelu v rozvaděči	10.00 ks	3 667,80 Kč
958336 S	Zafukování/vyfukování OK do 144 vl. do HDPE trubky	1180.00 m	20 602,80 Kč
958556 S	Zpracování dok. skut. provedení nad 50 m	2.00 ks	5 463,62 Kč
955081 S	Zrušení ukončení jedné čtyřky v rozvad.	14.00 ks	248,08 Kč
955083 S	Zrušení ukončení kabelu v rozvaděči	10.00 ks	1 517,70 Kč
GEODETIKÉ PRÁCE PŘÍPRAVA			
956278	Předměření trasy do 100 m	1.00 ks	5 058,89 Kč
GEODETIKÉ PRÁCE REALIZACE			
956281 S	Doměření trasy do 100 m	1.00 ks	5 058,89 Kč
955198 S	Plán geom.pro VBŘ do 200m vč.(kus=100m)	1.00 ks	2 782,39 Kč
VĚCNÁ BŘEMENA REALIZACE			
954830	Projednání Smlouvy o zřízení věcného břemene	5000.00 JV	5 000,00 Kč
Jednorázové náhrady za zřízení služebnosti			
955315	Uzavření sml.na zákl.SSB a přípr.vkl.VBŘ	2.00 ks	4 553,00 Kč
958085	Zajištění vkladu/výmazu věcného břemene do/z KN	2.00 ks	6 044,40 Kč
PROVOZNÍ PRÁCE			
955208 S	Zřízení převodu v rozvaděči-Zřízení-1. pár	2.00 ks	420,14 Kč
955209 S	Zřízení převodu v rozvaděči-Zřízení-další pár	9.00 ks	438,30 Kč

Limitka materiálu

Číslo SAP	Stavební činnost	Název položky	Množství	Celková cena
MATERIÁL ZHOTOVITELE - Vykazovaný				
303955 S		Deska krycí plast. 200x1000 mm	86.00 ks	1 969,40 Kč
305833 S		Drát ocelový pozink. D 10 mm 1kg=1,54m	0.50 kg	23,88 Kč
303795 S		Fólie výstražná 220mm PE oranžová	164.00 m	608,44 Kč
303813 S		Fólie výstražná 330mm PE oranžová	57.00 m	242,82 Kč
303777 S		Fólie výstražná 80mm PE červenobílá	300.00 m	660,00 Kč
300122 S		Kabel plastový TCEPKPFLE 100x4x0,6	56.00 m	21 725,76 Kč
300119 S		Kabel plastový TCEPKPFLE 15x4x0,6	46.00 m	3 136,28 Kč
300115 S		Kabel plastový TCEPKPFLE 1x4x0,6	307.00 m	3 828,29 Kč
300120 S		Kabel plastový TCEPKPFLE 25x4x0,6	56.00 m	5 827,92 Kč
300117 S		Kabel plastový TCEPKPFLE 5x4x0,6	30.00 m	887,70 Kč
302550 S		Mini Marker 1401 3M Ball	14.00 ks	2 747,64 Kč
312425 S		Modul konektor. 9700-10P	123.00 ks	2 733,06 Kč
309931 S		Pásek uzemňovací 30x4 mm FeZn 1kg=1,05m	25.00 kg	1 040,25 Kč
306419 S		Skříň rozváděče SIS 1-QT 50p-sloupek	1.00 ks	6 617,68 Kč
407578 S		Souprava čistící 4413L	2.00 ks	1 230,90 Kč
320312 S		Souprava odbočovací BOKT-5S-43/8-75/15	2.00 ks	292,26 Kč
312845 S		Spojka kabelová XAGA 500 43/ 8- 150/FLE	14.00 ks	5 739,58 Kč
312863 S		Spojka kabelová XAGA 500 43/8-300/FLECZ	5.00 ks	2 567,50 Kč
312889 S		Spojka kabelová XAGA 500 75/15- 400/FLE	5.00 ks	3 578,60 Kč
303003 S		Spojka trubky HDPE 40mm Plasson	8.00 ks	1 130,48 Kč
309992 S		Svorka zemnicí SR 03 pro drát D 6-12mm	1.00 ks	47,24 Kč
309380 S		Svorkovnice zář. rozp.SID-C 79103-53400	2.00 ks	238,92 Kč
300027 S		Trubka HDPE 40/33 černá -2x bílé pruhy	46.00 m	1 137,58 Kč
300036 S		Trubka HDPE 40/33 oranž. -2x bílé pruhy	46.00 m	1 137,58 Kč
302672 S		Trubka PE 110/6,3/6000mm	2.00 ks	1 507,24 Kč
302423 S		Trubka vrapovaná 110/94 s lankem	69.00 m	2 717,91 Kč
303222 S		Vodič prop. SMclip-autok. C1 10114-C1L35	10.00 ks	879,50 Kč
MATERIÁL ZHOTOVITELE - Nevykazovaný				
301685 S		Páska pryž. izolační 19mmx10m Rotunda	10.00 ks	0,00 Kč
403175 S		Pěna montážní Soudal 300ml	1.00 ks	0,00 Kč
314926 S		Vodič silový H07V-K 4,00 ZŽ (CYA)	1.00 m	0,00 Kč

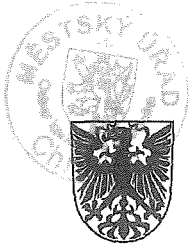

MĚSTSKÝ ÚŘAD CHRUDIM

Resselovo náměstí 77, 537 16 Chrudim
Stavební odbor, oddělení stavebně správní
Adresa pracoviště: Pardubická 67, 537 16 Chrudim

tel.: 469 657 111, fax: 469 657 703

e-mail: urad@chrudim-city.cz


http://www.chrudim.eu

IDDS : 3y8b2pi , IČ: 00270211


L02 955/002702/2017

Spis. zn.: CR 077761/2016
Č. j.: CR 038410/2017 STO/Po
Spis. a skart. znak a lhůta: 328.3 A/5
Počet listů: 4
Počet příloh: 0

Vyřizuje:
Tel.:
E-mail:

 

Toto rozhodnutí nabylo
právní moci dne: 8. 4. 2017
MĚSTSKÝ ÚŘAD Chrudim
stavební odbor

 

V Chrudimi dne: 9.6.2017

Žadatel

Lesy České republiky, s.p., Správa toků - oblast povodí Labe, Přemyslova č.p. 1106/19, Nový Hradec
Králové, 500 08 Hradec Králové 8

Účastníci řízení

viz rozdělovník

ROZHODNUTÍ ÚZEMNÍ ROZHODNUTÍ

Výroková část:

Stavební odbor Městského úřadu Chrudim, jako stavební úřad věcně příslušný podle § 13 odst. 1 písm. c) zákona č. 183/2006 Sb., o územním plánování a stavebním řádu (stavební zákon), ve znění pozdějších předpisů (dále jen "stavební zákon") a místně příslušný podle § 11 odst. 1 písm. b) zákona č. 500/2004 Sb., správní řád, ve znění pozdějších předpisů (dále jen "správní řád"), v územním řízení posoudil podle § 84 až 91 stavebního zákona žádost o vydání rozhodnutí o umístění stavby nebo zařízení (dále jen "rozhodnutí o umístění stavby"), kterou dne 23.11.2016 podali

Lesy České republiky, s.p., Správa toků - oblast povodí Labe, IČO 42196451, Přemyslova č.p. 1106/19, Nový Hradec Králové, 500 08 Hradec Králové 8 zastoupené Ing. Tomášem Sajdlem, vedoucím Správy toků oblast povodí Labe, Hradec Králové, Lesy České republiky, s.p. na základě pověření generálním ředitelem Ing. Danielem Szórádem, Ph.D. (odpovědná osoba Tomáš Kulháněk)

(dále jen "žadatel"), a na základě tohoto posouzení:

- I. Vydává podle § 79 a 92 stavebního zákona a § 9 vyhlášky č. 503/2006 Sb., o podrobnější úpravě územního rozhodování, územního opatření a stavebního řádu

rozhodnutí o umístění stavby

"Markovický potok" - protipovodňová opatření

Stavební objekty:

SO 01 Rekonstrukce přemostění koryta:

SO 01.2 Rekonstrukce mostku k RD č.p. 85

SO 01.3 Rekonstrukce přemostění v jižní části

SO 02 Přeložky inženýrských sítí:

SO 02.1 Přeložka kabelového telekomunikačního vedení

SO 02.2 Přeložka plynovodu

SO 02.3 Přeložka vodovodu**SO 02.4 Podchycení vyústění kanalizace**

(dále jen "stavba") na pozemku parc. č. 24/4 (zahrada), parc. č. 129/6 (orná půda), parc. č. 130/1 (orná půda), parc. č. 184/1 (trvalý travní porost), parc. č. 279 (ostatní plocha), parc. č. 280/1 (ostatní plocha), parc. č. 282/6 (ostatní plocha), parc. č. 306/1 (ostatní plocha), parc. č. 316/4 (vodní plocha), parc. č. 316/7 (vodní plocha) v katastrálním území Sobětuchy.

Druh a účel umísťované stavby:

- Zajištění průtočnosti koryta Markovického potoka v intravilánu obce Sobětuchy, s cílem eliminace zaplavování intravilánu a staveb, situovaných v blízkosti koryta vodního toku.

Umístění stavby na pozemku a určení prostorového řešení stavby:**SO 01 Rekonstrukce přemostění koryta:**

- SO 01.2 Rekonstrukce mostku k RD č.p. 85 - dojde k úplné demontáži stávajícího přemostění v ř. km 5,648 a nahrazení novým mostním objektem splňujícím normové hodnoty pro mostní objekt určený pro provoz osobních vozidel.
- SO 01.3 Rekonstrukce přemostění v jižní části - stávající přemostění v ř. km 6,106 bude vybouráno spolu se stávajícími břehovými betonovými zdítkami a nahrazeno novou konstrukcí splňující normové hodnoty pro provoz motorových vozidel.

SO 02 Přeložky inženýrských sítí:

- SO 02.1 Přeložka kabelového telekomunikačního vedení - Dolní část: na pozemcích parc.č. 184/1 a 306/1 budou do nové trasy položeny nové TCEPKPFLE kabely a trubky HDPE40. Nový kabel bude ukončen ve stávajícím účastnickém rozvaděči VRHO564 (UR70/14). Na pozemcích parc.č. 129/6, 130/1 a 316/7 bude stávající vedení SEK odkopáno ve stávající trase v délce cca 25 m a bude zahloubeno tak, aby po provedených úpravách koryta toku bylo nově min. krytí vedení SEK 0,9 m. Horní část: na pozemku parc.č. 279 bude zrušen stávající účastnický rozvaděč VRHO573 (UR70/8). Nový účastnický rozvaděč bude instalován na pozemku parc.č. 279 u plotu č.p. 12. Do nové trasy budou položeny nové TCEPKPFLE kabely a stávající kabel do č.p. 12. Nové kabely budou ukončeny v novém účastnickém rozvaděči VRHO573 (UR70/8) a VRHO564 (UR70/14). Z pozemku parc.č. 279 přes pozemek parc.č. 316/4 na pozemek parc.č. 280/1 bude proveden překop koryta toku a uložena chránička s krytím 0,7 m pod dnem toku. Do chráničky bude zatažen kabel 5XN0,6. V místech napojení budou nové kabely napojeny na stávající kabely (spojky).
- SO 02.2 Přeložka plynovodu - Dolní část: přeložka STL plynovodu d50 v pozemku parc.č. 306/1 z trubek IPe SDR 11 v délce 26,5 m. Horní část: přeložka STL plynovodu d110 a d50 v pozemku parc.č. 280/1, 316/4 a 279 z trubek IPe SDR 11 v délce 28,5 m a 16,5 m. Uložení pod dnem koryta toku (pozemek parc.č. 316/4) cca 1,2 m.
- SO 02.3 Přeložka vodovodu - Dolní část: jedná se o úsek (1) délky cca 23 m a pozemky parc.č. 316/7, 130/1 a 129/6. Ve stávající trase dojde k zahloubení vedení vodovodu PVC 160 pod úroveň upraveného terénu min. 1,2 m. Horní část: úsek (2) délky cca 16 m a pozemky parc.č. 280/1, 316/4 a 279. Dojde k posunutí o cca 3,7 m oproti stávající trase vodovodu PVC 110. Hloubka uložení dle nové nivelety koryta toku.
- SO 02.4 Podchycení vyústění kanalizace - v místě vzniku zátopy jezovým stupněm jsou situovány tři levobřežní kanalizační vyústění do koryta vodního toku, která budou podchycena novým kanalizačním potrubím PVC DN 400 v pozemku parc.č. 280/1 a 316/7 napojeným na výpustný objekt u jezového stupně. Délka nové trasy kanalizace bude cca 51 m a jsou zde navrženy 3 revizní šachty. Uložení dle stávajících vyústění od 1,43 - 1,5 m pod úrovní terénu.

Vymezení území dotčeného vlivy stavby.

- pozemky parc. č. 24/4 (zahrada), parc. č. 129/6 (orná půda), parc. č. 130/1 (orná půda), parc. č. 184/1 (trvalý travní porost), parc. č. 279 (ostatní plocha), parc. č. 280/1 (ostatní plocha), parc. č. 282/6 (ostatní plocha), parc. č. 306/1 (ostatní plocha), parc. č. 316/4 (vodní plocha), parc. č. 316/7 (vodní plocha) v katastrálním území Sobětuchy.

II. Stanoví podmínky pro umístění a provedení stavby:

1. Stavba bude umístěna v souladu s předloženou dokumentací pro toto územní řízení, která mimo jiné obsahuje výkres současného stavu území se zakreslením stavebního pozemku, požadovaným


- umístěním stavby, s vyznačením vazeb a vlivů na okolí, zejména vzdáleností od hranic pozemku a sousedních staveb.
2. **Po nabytí právní moci tohoto rozhodnutí požádá investor (stavebník) Městský úřad Chrudim, Odbor životního prostředí, oddělení vodního hospodářství o vydání stavebního povolení pro stavební objekty SO 02.3 a SO 02.4 (Přeložka vodovodu a Podchycení vyústění kanalizace).**
 3. **Po nabytí právní moci tohoto rozhodnutí požádá investor (stavebník) Městský úřad Chrudim, Stavební odbor o vydání stavebního povolení pro stavební objekty SO 01.2 a SO 01.3 (Rekonstrukce mostku k RD č.p. 85 a Rekonstrukce přemostění v jižní části).**
 4. Projektová dokumentace k žádostem o stavební povolení musí být v souladu s ustanovením § 158 stavebního zákona vypracována oprávněnou osobou dle zákona č. 360/1992 Sb., o výkonu povolání autorizovaných architektů a o výkonu povolání autorizovaných inženýrů a techniků činných ve výstavbě, ve znění pozdějších předpisů.
 5. Projektová dokumentace pro vydání stavebního povolení dle podmínky č. 2. a 3. tohoto rozhodnutí bude zpracována v rozsahu dle příslušných prováděcích právních předpisů k zákonu č. 254/2001 Sb., zákon o vodách, ve znění pozdějších předpisů a k zákonu č. 13/1997 Sb., o pozemních komunikacích, ve znění pozdějších předpisů.
 6. Projektová dokumentace k žádostem o stavební povolení dle podmínky č. 2. a 3. bude zpracována v souladu s požadavky dotčených orgánů a vlastníků (správců) dopravní a technické infrastruktury. Při zpracování projektové dokumentace budou v rámci možností řešeny případné připomínky stran účastníků řízení.
 7. Projektová dokumentace pro stavby dle podmínky č. 3. tohoto rozhodnutí bude respektovat vydané rozhodnutí Městského úřadu Chrudim, Odboru životního prostředí, oddělení vodního hospodářství ze dne 21.10.2015, č.j. CR 069372/2015 (spis.zn. CR 057563/2015 Ku).
 8. **Stavební objekty SO 02.1 a SO 02.2 (Přeložka kabelového telekomunikačního vedení a Přeložka plynovodu) nevyžadují stavební povolení a ohlášení. K těmto stavbám stavební úřad dále stanoví podmínky k jejich realizaci.**
 9. Stavba bude provedena podle dokumentace ověřené v tomto územním řízení. (Stavební úřad po nabytí právní moci tohoto rozhodnutí ověří předloženou dokumentaci a zašle ji žadateli (investorovi) a příslušnému obecnímu úřadu).
 10. Při stavbě budou dodrženy obecné požadavky na výstavbu (§ 2 odst. 2 písm. e) zákona č. 183/2006 Sb.) stanovené prováděcími předpisy (vyhl. č. 268/2009 Sb., o technických požadavcích na stavby, vyhl. č. 501/2006 Sb., o obecných požadavcích na využívání území, vyhl. č. 23/2008 Sb., o technických podmínkách požární ochrany staveb) a příslušné technické normy.
 11. Před zahájením zemních prací je investor povinen zajistit vytyčení všech podzemních i nadzemních sítí, aby nedošlo k jejich případnému poškození. Při provádění zemních prací budou respektovány odstupové vzdálenosti od podzemních inženýrských sítí, ochranná pásma dle zákona č. 458/2000 Sb. a ČSN 73 6005. V případě, že nebude možno podmínky ČSN dodržet, kritická místa souběhů či křížení projednejte a odsouhlaste s příslušnými správci sítí. Před záhozem přivzte ty správce podzemních inženýrských sítí, které byly v souvislosti s budováním stavby odkryty, ke kontrole, zda nedošlo k jejich viditelnému poškození. O provedené kontrole musí být sepsán protokol, který je investor povinen předložit při kontrolní prohlídce stavby.
 12. O povolení zásahu do veřejného prostranství, o povolení překopu a uzávěry komunikace na nezbytně nutnou dobu bude požádán příslušný silniční správní úřad v dostatečném předstihu.
 13. Pracovníky, kteří budou provádět zemní práce, seznamte prokazatelným způsobem s polohou vytyčených podzemních zařízení a s požadavky správců podzemních zařízení na provádění prací v blízkosti jejich zařízení uvedenými v písemných vyjádřeních.
 14. Každé odkryté podzemní zařízení musí být řádně zabezpečeno proti možnému poškození. Poškození podzemního zařízení nahláste neprodleně jejímu vlastníkovvi.
 15. V průběhu provádění zemních prací zajistíte vlastníkům okolních nemovitostí bezpečný přístup k jejich nemovitostem. Výkopy zajistíte tak, aby nemohlo dojít k ohrožení zdraví a životů osob procházejících místem výstavby.
 16. Vzniklé škody na sousedních pozemcích či nemovitostech budou neodkladně odstraněny, nebo poškozenému bude poskytnuta náhrada škody dle obecných právních předpisů.

17. Se všemi stavebními odpady bude nakládáno v souladu se zákonem č. 185/2001 Sb., o odpadech, ve znění pozdějších předpisů. Stavební odpady budou tříděny dle druhu a kategorie v místě jejich vzniku a budou předány k recyklaci případně odstranění pouze oprávněné osobě.
18. Pro stavbu mohou být navrženy a použity jen takové výrobky a konstrukce, jejichž vlastnosti z hlediska způsobilosti stavby pro navržený účel zaručují, že stavba při správném provedení a běžné údržbě po dobu předpokládané existence splňuje požadavky na mechanickou pevnost a stabilitu, požární bezpečnost, hygienu, ochranu zdraví a životního prostředí a bezpečnost při užívání.
19. Investor zajistí zaměření skutečného provedení stavby (před záhozem) v souřadnicovém systému.
20. Stavba bude dokončena nejpozději do pěti let od nabytí právní moci tohoto rozhodnutí.
21. **Užívání dokončené stavby je možná na základě vydaného kolaudačního souhlasu.** Stavebník je povinen požádat stavební úřad v souladu s § 122 stavebního zákona o vydání kolaudačního souhlasu na formuláři dle § 18i (příloha 12) vyhl. č. 503/2006 Sb., o podrobnější úpravě územního rozhodování, územního opatření a stavebního řádu, ve znění pozdějších předpisů. Stavebník k závěrečné kontrolní prohlídce opatří:
 - zaměření skutečného provedení stavby viz podmínka č. 17. tohoto rozhodnutí
 - revize a zkoušky předepsané zvláštními předpisy
 - potvrzení o převzetí dotčených pozemků a staveb jejími vlastníky
 - protokol o převzetí podzemních zařízení dotčených stavbou (zápisy o kontrole)
 - prohlášení o shodě na použité materiály (certifikáty)
 - případně další písemnosti týkající se stavby

III. Stanovení lhůty platnosti rozhodnutí:

Platnost toto rozhodnutí se s ohledem na jeho rozsah a navazující řízení stanoví na 5 let.

Účastníci řízení na něž se vztahuje rozhodnutí správního orgánu:

 

Odůvodnění:

Dne 23.11.2016 podal žadatel žádost o vydání rozhodnutí o umístění stavby. Protože žádost nebyla úplná a nebyla doložena všemi podklady a závaznými stanovisky potřebnými pro její řádné posouzení, byl žadatel dne 22.12.2016 vyzván k doplnění žádosti a řízení bylo přerušeno. Žádost byla kompletně doplněna dne 27.4.2017.

Stavební úřad oznámil zahájení územního řízení známým účastníkům řízení a dotčeným orgánům. Současně podle ustanovení § 87 odst. 1 stavebního zákona upustil od ústního jednání, protože mu byly dobře známy poměry v území a žádost poskytovala dostatečný podklad pro posouzení záměru, a stanovil, že ve lhůtě do 15 dnů od doručení tohoto oznámení mohou účastníci řízení uplatnit své námítky a dotčené orgány svá závazná stanoviska.

Stavební úřad v provedeném územním řízení přezkoumal předloženou žádost, projednal ji s účastníky řízení a dotčenými orgány a zjistil, že jejím uskutečněním nejsou ohroženy zájmy chráněné stavebním zákonem, předpisy vydanými k jeho provedení a zvláštními předpisy. Umístění stavby je v souladu se schválenou územně plánovací dokumentací a vyhovuje obecným požadavkům na výstavbu.

Pro obec Sobětuchy je pořízen Územní plán schválený zastupitelstvem obce, včetně jeho pozdějších změn (I.-IV.). Změna využití území a umístění stavby pro výše popsany záměr je v souladu se schválenou územně plánovací dokumentací.

Stanoviska a vyjádření k předmětnému záměru sdělili:

- Ministerstvo obrany, Agentura hospodaření s nemovitým majetkem, Odbor územní správy majetku Pardubice dne 19.6.2014 pod sp.zn. 33030/2014-6440-OÚZ-PCE
- Městský úřad Chrudim, Odbor životního prostředí, oddělení přírodního prostředí dne 9.10.2014 pod č.j. CR 069855/2014 OŽP/Št
- Městský úřad Chrudim, Odbor životního prostředí, oddělení přírodního prostředí dne 9.10.2014 pod č.j. CR 069861/2014
- Městský úřad Chrudim, Odbor životního prostředí, oddělení přírodního prostředí dne 10.10.2014 pod č.j. CR 069193/2014
- Městský úřad Chrudim, Odbor životního prostředí dne 29.9.2014 pod č.j. CR 069195/2014 OŽP/Ry
- Městský úřad Chrudim, Odbor životního prostředí, oddělení vodního hospodářství, rozhodnutí podle § 17 odst. 1 písm. a) vodního zákona ze dne 21.10.2015, č.j. CR 069372/2015 - týká se navazujících řízení
- Městský úřad Chrudim, Odbor dopravy dne 21.1.2015 pod č.j. CR 004700/2015 ODP/Pe
- Hasičský záchranný sbor Pardubického kraje, Územní odbor Chrudim dne 10.10.2014 pod č.j. HSPA-4-407/2014
- Policie České republiky, Krajské ředitelství policie Pardubického kraje, Územní odbor Chrudim, Dopravní inspektorát dne 2.9.2015 pod č.j. KRPE-62965-1/ČJ-2015-170306
- Povodí Labe, státní podnik, Hradec Králové dne 9.7.2014 pod č.j. PVZ/14/16154/Ka/0, dne 29.10.2014 pod č.j. PVZ/14/27407/Ka/0, dne 8.9.2015 pod č.j. PVZ/15/22344/Ka/0
- Správa a údržba silnic Pardubického kraje, Úsek majetkové správy, Oddělení majetkové správy Chrudim dne 19.6.2014 pod č.j. SUSPK/3566/2014, dne 1.10.2014 pod SUSPK/6129/2014
- Pardubický kraj, Odbor dopravy a silničního hospodářství dne 30.1.2015 (rekonstrukce mostního objektu)
- Pardubický kraj, Odbor životního prostředí a zemědělství dne 7.8.2015 pod č.j. KrÚ 50937/2015/OŽPZ, dne 17.8.2015 pod č.j. KrÚ 53163/2015/OŽP/KU, dne 13.8.2015 pod č.j. KrÚ 50938/2015/OŽP/Ža
- Agentura ochrany přírody a krajiny, regionální pracoviště Východní Čechy dne 12.8.2015 pod č.j. 01245/OH/2015
- Obec Sobětuchy dne 20.1.2015 pod č.j. OU/452/2014, dne 20.1.2015 pod č.j. OU/432/2014, dne 27.11.2015 pod č.j. OU/0319/2015
- Český rybářský svaz MO Chrudim 2 dne 20.10.2014
- ČEZ Distribuce a.s. dne 6.11.2014 pod zn. 1069269159, dne 3.12.2015 pod zn. 1080709540, dne 4.12.2015 pod zn. 1080737562
- Vodárenská společnost Chrudim dne 10.11.2014 pod zn. 954/TD/14
- Česká telekomunikační infrastruktura a.s. dne 4.11.2016 pod č.j. 748475/16 a dne 12.11.2014 pod č.j. POS/154/2014
- RWE Distribuční služby, s.r.o. dne 11.11.2014 pod zn. 5001030426
- České radiokomunikace dne 10.6.2014 pod zn. UPTS/OS/103665/2014
- Pověření k zastupování žadatele ze dne 4.1.2016

Smlouvy o smlouvě budoucí kupní k dotčeným pozemkům:

- [redacted] a Obec Sobětuchy

Dále byla doplněna stanoviska, vyjádření a smlouvy:

- GridServices, s.r.o. ze dne 24.3.2017 pod zn. 5001482006
- smlouva Lesy České republiky, s.p. a RWE GasNet, s.r.o. č. 953/36/2016
- smlouva Obec Sobětuchy, RWE GasNet, s.r.o. a Lesy České republiky, s.p. č. 953/38/2016
- smlouva RWE GasNet, s.r.o. a Lesy České republiky, s.p. č. 4000202571
- vyjádření k dokumentaci Vodárenská společnost Chrudim, a.s. ze dne 24.4.2017 pod zn. 197/TD/17
- vyjádření k dokumentaci Česká telekomunikační infrastruktura a.s. ze dne 8.12.2015 pod zn. 11840/71010-008417

Stavební úřad zajistil vzájemný soulad předložených závazných stanovisek dotčených orgánů vyžadovaných zvláštními předpisy a zahrnul je do podmínek rozhodnutí.

Stavební úřad rozhodl, jak je uvedeno ve výroku rozhodnutí, za použití ustanovení právních předpisů ve výroku uvedených.

Toto rozhodnutí bylo vydáno na základě samostatně podané žádosti investora a jedná se o druhé rozhodnutí vydané obecným stavebním úřadem v územním řízení k záměru: "Markovický potok" -

protipovodňová opatření. Rozhodnutí týkající se úpravy koryta vodního toku Markovického potoka bylo vydáno dne 2.3.2017 pod č.j. CR 015451/2017 STO/Po (spis.zn. CR 036805/2015). Tato rozhodnutí se vzájemně podmiňují a doplňují ve vztahu ke komplexnosti záměru. Toto rozhodnutí navíc stanoví podmínky pro realizaci staveb, které nevyžadují stavební povolení či ohlášení.

Účastníci řízení - další dotčené osoby:

ČEZ Distribuce, a. s., Povodí Labe, státní podnik, [REDACTED]
[REDACTED]

Vypořádání s vyjádřeními účastníků k podkladům rozhodnutí:

- Účastníci se k podkladům rozhodnutí ve stanovené lhůtě nevyjádřili.

Poučení účastníků:

Proti tomuto rozhodnutí se lze odvolat do 15 dnů ode dne jeho oznámení k odboru majetkovému, stavebního řádu a investic Krajského úřadu Pardubického kraje podáním u zdejšího správního orgánu.

Odvolání se podává s potřebným počtem stejnopisů tak, aby jeden stejnopis zůstal správnímu orgánu a aby každý účastník dostal jeden stejnopis. Nepodá-li účastník potřebný počet stejnopisů, vyhotoví je správní orgán na náklady účastníka.

Odvoláním lze napadnout výrokovou část rozhodnutí, jednotlivý výrok nebo jeho vedlejší ustanovení. Odvolání jen proti odůvodnění rozhodnutí je nepřipustné.

Stavební úřad po právní moci rozhodnutí předá ověřenou dokumentaci a obecnímu úřadu, jehož územního obvodu se umístění stavby a změna využití území týká, není-li sám stavebním úřadem, popřípadě též speciálnímu stavebnímu úřadu.

Rozhodnutí má podle § 93 odst. 1 stavebního zákona platnost 5 let. Podmínky rozhodnutí o umístění stavby platí po dobu trvání stavby či zařízení, nedošlo-li z povahy věci k jejich konzumaci.

otisk úředního razítka

[REDACTED]
oprávněná úřední osoba

Poplatek:

Správní poplatek podle zákona č. 634/2004 Sb., o správních poplatcích položky 17 odst. 1 písm. f) ve výši 20000 Kč byl zaplacen dne 12.5.2017.

Obdrží:

Účastníci řízení § 85 odst. 1 stavebního zákona (doporučeně do vlastních rukou)


Lesy České republiky, s.p., Správa toků - oblast povodí Labe, IDDS: e8jcfns

sídlo: Přemyslova č.p. 1106/19, Nový Hradec Králové, 500 08 Hradec Králové 8

Obec Sobětuchy, IDDS: zzra5dk

sídlo: Pouchobradý č.p. 4, Sobětuchy, 537 01 Chrudim 1

Účastníci řízení § 85 odst. 2 písm. a) stavebního zákona (doporučeně do vlastních rukou)

 

sídlo: Novoměstská č.p. 626, Chrudim II, 537 01 Chrudim 1
Jiří Matys, Sobětuchy č.p. 85, 537 01 Chrudim 1
Ludmila Matysová, Sobětuchy č.p. 85, 537 01 Chrudim 1

Účastníci řízení § 85 odst. 2 písm. b), c) stavebního zákona (doporučeně do vlastních rukou)

ČEZ Distribuce, a. s., IDDS: v95uqfy

sídlo: Teplická č.p. 874/8, Děčín IV-Podmokly, 405 02 Děčín 2

Povodí Labe, státní podnik, IDDS: dbyt8g2

sídlo: Víta Nejedlého č.p. 951/8, Slezské Předměstí, 500 03 Hradec Králové 3

Dotčené orgány (doporučeně)

Městský úřad Chrudim, Odbor životního prostředí, Pardubická č.p. 67, Chrudim IV, 537 01 Chrudim 1

Městský úřad Chrudim, Odbor dopravy, Pardubická č.p. 67, Chrudim IV, 537 01 Chrudim 1

Hasičský záchranný sbor Pardubického kraje, Územní odbor Chrudim, IDDS: 48taa69

sídlo: Teplého č.p. 1526, Zelené Předměstí, 530 02 Pardubice 2

Policie České republiky, Krajské ředitelství policie Pardubického kraje, Územní odbor Chrudim,

Dopravní inspektorát, IDDS: ndihp32

sídlo: Všešrdovo náměstí č.p. 46, 537 01 Chrudim 1

Ověřovací doložka konverze na žádost do dokumentu v listinné podobě

Ověřuji pod pořadovým číslem 98163372-8215-170629133926, že tento dokument v listinné podobě, který vznikl převedením z dokumentu obsaženého v datové zprávě, skládajícího se z 7 listů, se shoduje s obsahem dokumentu, jehož převedením vznikl.

Autorizovanou konverzí dokumentu se nepotvrzuje správnost a pravdivost údajů obsažených v dokumentu a jejich soulad s právními předpisy.

Obsah předložené datové zprávy k provedení autorizované konverze byl ve shodě se záznamy Informačního systému datových schránek. Tato datová zpráva s číslem 476729704 byla systémem přenesena dne 09.06.2017 v 09:00:44. Platnost datové zprávy byla ověřena dne 29.06.2017 v 13:39:31. Datová zpráva byla opatřena zaručenou elektronickou značkou založenou na kvalifikovaném systémovém certifikátu vydaném akreditovaným poskytovatelem certifikačních služeb. Údaje o zaručené elektronické značce: číslo kvalifikovaného systémového certifikátu 1F 15 AB, certifikát byl vydán PostSignum Qualified CA 2, Česká pošta, s.p. [IČ 47114983] pro Informační systém datových schránek - produkční prostředí Ministerstvo vnitra České republiky [IČ 00007064]. Elektronická značka byla označena časovým razítkem. Datum a čas 12.06.2017 07:00:33, číslo kvalifikovaného časového razítka 2D CA 55, časové razítko bylo vydáno PostSignum Qualified CA 3, Česká pošta, s.p. [IČ 47114983].

Odesílající datová schránka:

Název: Město Chrudim

Adresa: Resselovo náměstí 77, 53701 Chrudim, CZ

ID datové schránky: 3y8b2pi

Typ uživatele: Spisová služba

Vstupující dokument obsažený v datové zprávě byl podepsán zaručeným elektronickým podpisem založeným na kvalifikovaném certifikátu vydaném akreditovaným poskytovatelem certifikačních služeb a platnost zaručeného elektronického podpisu byla ověřena dne 29.06.2017 v 13:39:36. Zaručený elektronický podpis byl shledán platným (dokument nebyl změněn) a ověření platnosti kvalifikovaného certifikátu bylo provedeno vůči seznamu zneplatněných kvalifikovaných certifikátů vydanému k datu 29.06.2017 12:06:27. Údaje o zaručeném elektronickém podpisu: číslo kvalifikovaného certifikátu 22 88 43, kvalifikovaný certifikát byl vydán akreditovaným poskytovatelem certifikačních služeb PostSignum Qualified CA 2, Česká pošta, s.p. [IČ 47114983] pro podepisující osobu (označující osobu) David Podzemský, referent, STO, 203, Město Chrudim [IČ 00270211]. Elektronický podpis byl označen platným časovým razítkem, založeným na kvalifikovaném certifikátu vydaném akreditovaným poskytovatelem certifikačních služeb. Platnost časového razítka byla ověřena dne 29.06.2017 v 13:39:36. Údaje o časovém razítku: datum a čas 09.06.2017 07:30:20, číslo kvalifikovaného časového razítka 2D CA 52, kvalifikované časové razítko bylo vydáno akreditovaným poskytovatelem certifikačních služeb PostSignum Qualified CA 3, Česká pošta, s.p. [IČ 47114983].

Vystavil: Město Chrudim



Pracoviště: Město Chrudim

V Chrudimi dne 29.06.2017

Jméno, příjmení a podpis osoby, která autorizovanou konverzi dokumentu provedla:

[Redacted]

Otisk úředního razítka:

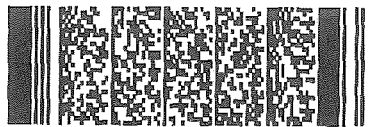 

98163372-8215-170629133926

Poznámka:

Kontrolu této ověřovací doložky lze provést v centrální evidenci ověřovacích doložek přístupné způsobem umožňujícím dálkový přístup na adrese <https://www.czechpoint.cz/overovacidolozky>.

LCR 353/004707/2018



MĚSTSKÝ ÚŘAD CHRUDIM

Resselovo náměstí 77, 537 16 Chrudim

Stavební odbor

Adresa pracoviště: Pardubická 67, 537 16 Chrudim

tel.: 469 657 111, fax: 469 657 703

e-mail: urad@chrudim-city.cz

http://www.chrudim.eu

IDDS : 3y8b2pi , IČ: 00270211

Spis. zn.: CR 050879/2018 STO/Po

Č. j.: CR 056050/2018 STO/Po

Spis. a skart. znak a lhůta: 328.3 A/5

Počet listů: 3

Počet příloh: 0

Vyřizuje:

Tel.:

E-mail:

V Chrudimi dne: 10.9.2018



MĚSTSKÝ ÚŘAD Chrudim - Stavební odbor

Toto rozhodnutí nabylo právní moci dne: 11.10.2018

V Chrudimi dne: 14.5.2018 Podpis: [redacted]

-1-

Žadatel

Lesy České republiky, s.p., Správa toků - oblast povodí Labe, Přemyslova č.p. 1106/19, Nový Hradec Králové, 500 08 Hradec Králové 8

Účastníci řízení

viz rozdělovník

VEŘEJNÁ VYHLÁŠKA

ROZHODNUTÍ

ZMĚNA ÚZEMNÍHO ROZHODNUTÍ

Výroková část:

Stavební odbor Městského úřadu Chrudim, jako stavební úřad věcně příslušný podle § 13 odst. 1 písm. c) zákona č. 183/2006 Sb., o územním plánování a stavebním řádu (stavební zákon), ve znění pozdějších předpisů (dále jen "stavební zákon") a místně příslušný podle § 11 odst. 1 písm. b) zákona č. 500/2004 Sb., správní řád, ve znění pozdějších předpisů (dále jen "správní řád"), v územním řízení posoudil podle § 84 až 90 stavebního zákona žádost o vydání rozhodnutí o změně vydaných pravomocných územních rozhodnutí, kterou dne 1.8.2018 podali

Lesy České republiky, s.p., Správa toků - oblast povodí Labe, IČO 42196451, Přemyslova č.p. 1106/19, Nový Hradec Králové, 500 08 Hradec Králové 8

(dále jen "žadatel"), a na základě tohoto posouzení:

I. Vydává podle § 80 a 92 stavebního zákona a § 10 vyhlášky č. 503/2006 Sb., o podrobnější úpravě územního rozhodování, územního opatření a stavebního řádu

rozhodnutí o umístění stavby a o změně využití území

pro záměr

"PPO Markovický potok"

rozšíření koryta vodního toku v místě pozemků parc. č. 629 a 53/4 k.ú. Sobětuchy.

Změny záměru:

- Nový název akce "PPO Markovický potok" - původní název akce "Markovický potok".
- Rozšíření koryta v místě nových (oddělených) pozemků parc. č. 629 a 53/4 k.ú. Sobětuchy:
- sklopení pravého svahu - jedná se o sklopení pravého břehu na pozemku parc. č. 629. Odstraněním stávající nábrežní zdi a sklopením břehu dojde ke zkapacitnění koryta. Bude odstraněn stávající plot a nahrazen novým v místě nové břehové hrany.

- opevnění pravého svahu - pozemek parc. č. 53/4, na který se bude rozšiřovat koryto Markovického potoka bude opevněn dlažbou na sucho s vyklínováním. Opevnění svahu bude řešeno v rozsahu ř. km 6,199 - 6,237. Bude pouze opevněn svah, sklony budou téměř zachovány.
- opěrné zdi - rekonstrukce opěrné zdi nad mostem (ř.km 6,176-6,205) bude spočívat v odstranění stávající nevyhovující zdi a nahrazení novou konstrukcí (záporová stěna).

Změna se dotýká těchto pravomocných územních rozhodnutí:

- č.j. CR 015451/2017 STO/Po (spis.zn. CR 036805/2015) ze dne 2.3.2017, které nabylo právní moci dne 1.4.2017
- č.j. CR 029136/2017 STO/Po (spis.zn. CR 029121/2017) ze dne 28.4.2017, které nabylo právní moci dne 16.5.2017 (oprava zřejmých nesprávností rozhodnutí - pozemek Obce Sobětuchy)
- č.j. CR 038410/2017 STO/Po (spis.zn. CR 077761/2016) ze dne 9.6.2017, které nabylo právní moci dne 8.7.2017

Sloučení výše uvedených vydaných územních rozhodnutí k předmětnému záměru (akci) nelze provést.
Vydaná pravomocná územní rozhodnutí nelze dodatečně sloučit do jednoho řízení.

II. Stanoví podmínky pro uvedený záměr (akci):

1. Navrhovaná změna využití území a umístění staveb bude v souladu s dokumentací, která obsahuje výkresy současného stavu území v měřítku 1:200 se zakreslením pozemků dotčených realizací záměru, požadovaným umístěním staveb, s vyznačením vazeb a vlivů na okolí, zejména vzdáleností od hranic pozemku a sousedních staveb a způsob nového využívání území, kterou zpracoval ENVICONS s.r.o., Hradecká 569, 533 52 Pardubice, [REDAKCE]
2. Po nabytí právní moci tohoto rozhodnutí požádá stavebník příslušný vodoprávní úřad jako speciální stavební úřad (Městský úřad Chrudim, Odbor životního prostředí, oddělení vodního hospodářství) o vydání stavebního povolení.
3. V souladu s ustanovením § 94 odst. 1 poslední věta stavebního zákona, není dotčena platnost již vydaných pravomocných rozhodnutí k předmětnému záměru (akci) pod novým názvem "PPO Markovický potok". Rovněž tak zůstávají v platnosti podmínky obsažené v těchto rozhodnutích.

III. Stanovení lhůty platnosti rozhodnutí:

Platnost toto rozhodnutí se s ohledem na jeho rozsah a navazující řízení stanoví na 5 let.

Účastníci řízení, na něž se vztahuje rozhodnutí správního orgánu:

Lesy České republiky, s.p., Správa toků - oblast povodí Labe, Přemyslova č.p. 1106/19, Nový Hradec Králové, 500 08 Hradec Králové 8
Obec Sobětuchy, Pouchobrady č.p. 4, Sobětuchy, 537 01 Chrudim 1
Miroslav Zlatohlávek, nar. 19.4.1967, Sobětuchy č.p. 8, 537 01 Chrudim I

Odůvodnění:

Dne 1.8.2018 podal žadatel žádost o vydání změny územních rozhodnutí, konkrétně č.j. CR 015451/2017 STO/Po (spis.zn. CR 036805/2015) ze dne 2.3.2017, které nabylo právní moci dne 1.4.2017, č.j. CR 029136/2017 STO/Po (spis.zn. CR 029121/2017) ze dne 28.4.2017, které nabylo právní moci dne 16.5.2017 (oprava zřejmých nesprávností rozhodnutí - pozemek Obce Sobětuchy) a č.j. CR 038410/2017 STO/Po (spis.zn. CR 077761/2016) ze dne 9.6.2017, které nabylo právní moci dne 8.7.2017.

V žádosti požadoval tyto změny:

- nový název akce "PPO Markovický potok" - původní název akce "Markovický potok".
- rozšíření koryta v místě nových (oddělených pozemků) parc. č. 629 a 53/4 k.ú. Sobětuchy - dojde ke sklopení pravého břehu na pozemku parc. č. 629, opevnění pravého svahu pozemku parc. č. 53/4 a rekonstrukci opěrné zdi nad mostem (ř.km 6,176-6,205).
- sloučení vydaných územních rozhodnutí k předmětné akci.

Stavební úřad oznámil zahájení územního řízení známým účastníkům řízení, veřejnosti a dotčeným orgánům. Současně podle ustanovení § 87 odst. 1 stavebního zákona upustil od ústního jednání, protože mu byly dobře známy poměry v území a žádost poskytovala dostatečný podklad pro posouzení záměru, a

stanovil, že ve lhůtě do 15 dnů od doručení tohoto oznámení mohou účastníci řízení uplatnit své námítky a dotčené orgány svá závazná stanoviska.

Stavební úřad v provedeném územním řízení přezkoumal předloženou žádost, projednal ji s účastníky řízení, veřejností a dotčenými orgány a zjistil, že jejím uskutečněním nejsou ohroženy zájmy chráněné stavebním zákonem, předpisy vydanými k jeho provedení a zvláštními předpisy. Požadované změny jsou v souladu se schválenou územně plánovací dokumentací a vyhovují obecným požadavkům na využití území.

Stavební úřad vyhověl žadateli ve změnách týkajících se nového názvu akce a rozšíření koryta v místě nových pozemků parc.č. 629 a 53/4 k.ú. Sobětuchy. Nemohl však vyhovět ohledně sloučení všech vydaných rozhodnutí do jednoho řízení, neboť u již ukončených správních řízení nelze tyto dodatečně slučovat. V navazujícím stavebním řízení před speciálním stavebním úřadem bude nutné předkládat všechna pravomocná územní rozhodnutí týkající se předmětného záměru (akce).

Stavební úřad rozhodl, jak je uvedeno ve výroku rozhodnutí, za použití ustanovení právních předpisů ve výroku uvedených.

Účastníci řízení - další dotčené osoby:

viz rozdělovník účastníci řízení § 27 odst. 2 správního řádu

Vypořádání s návrhy a námítkami účastníků:

- Účastníci neuplatnili návrhy a námítky.

Vypořádání s vyjádřeními účastníků k podkladům rozhodnutí:

- Účastníci se k podkladům rozhodnutí nevyjádřili.


Poučení účastníků:

Proti tomuto rozhodnutí se lze odvolat do 15 dnů ode dne jeho oznámení k odboru majetkovému, stavebního řádu a investic Krajského úřadu Pardubického kraje podáním u zdejšího správního orgánu.

Odvolání se podává s potřebným počtem stejnopisů tak, aby jeden stejnopis zůstal správnímu orgánu a aby každý účastník dostal jeden stejnopis. Nepodá-li účastník potřebný počet stejnopisů, vyhotoví je správní orgán na náklady účastníka. Odvoláním lze napadnout výrokovou část rozhodnutí, jednotlivý výrok nebo jeho vedlejší ustanovení. Odvolání jen proti odůvodnění rozhodnutí je nepřípustné.

Stavební úřad po dni nabytí právní moci územního rozhodnutí doručí žadateli stejnopis písemného vyhotovení územního rozhodnutí opatřený doložkou právní moci spolu s ověřenou grafickou přílohou.

Rozhodnutí má podle § 93 odst. 1 stavebního zákona platnost 5 let. Podmínky rozhodnutí o změně využití území platí po dobu užívání území, nedošlo-li z povahy věci k jejich konzumaci.

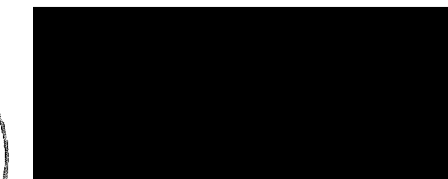

vedoucí Stavebního odboru

Toto oznámení musí být vyvěšeno po dobu 15 dnů.

Vyvěšeno dne:

Sejmuto dne:

Razítko, podpis orgánu, který potvrzuje vyvěšení a sejmnutí oznámení.

Poplatek:

Správní poplatek podle zákona č. 634/2004 Sb., o správních poplatcích položky 17 odst. 1 písm. h) ve výši 1500 Kč, položky 17 odst. 2 písm. a) ve výši 500 Kč (snížený na polovinu v souladu s pozn. 5. uvedené položky), celkem 2000 Kč byl zaplacen dne 17.8.2018.

Obdrží:

Účastníci řízení § 27 odst. 1 správního řádu (doporučeně do vlastních rukou)

Lesy České republiky, s.p., Správa toků - oblast povodí Labe, IDDS: e8jcfsn
sídlo: Přemyslova č.p. 1106/19, Nový Hradec Králové, 500 08 Hradec Králové 8
Obec Sobětuchy, IDDS: zzra5dk
sídlo: Pouchobrady č.p. 4, Sobětuchy, 537 01 Chrudim 1
[redacted]

Účastníci řízení § 27 odst. 2 správního řádu (vyvěšením na úřední desku)

[redacted]
Česká telekomunikační infrastruktura a.s., IDDS: qa7425t
sídlo: Olšanská č.p. 2681/6, 130 00 Praha 3-Žižkov
GridServices, s.r.o., IDDS: jnnyjs6
sídlo: Plynárenská č.p. 499/1, Zábřdovice, 602 00 Brno 2
Vodárenská společnost Chrudim, a.s., IDDS: 3b9gxrh
sídlo: Novoměstská č.p. 626, Chrudim II, 537 01 Chrudim 1
Vodovody a kanalizace Chrudim, a.s., IDDS: rf5gxz6
sídlo: Novoměstská č.p. 626, Chrudim II, 537 01 Chrudim 1
[redacted]

CEZ Distribuce, a. s., IDDS: v95uqfy
sídlo: Teplická č.p. 874/8, Děčín IV-Podmokly, 405 02 Děčín 2
Správa a údržba silnic Pardubického kraje, Úsek majetkové správy, Oddělení majetkové správy Chrudim,
IDDS: ffhk8fq
sídlo: Doubravice č.p. 98, 533 53 Pardubice 19
Povodí Labe, státní podnik, IDDS: dbyt8g2
sídlo: Víta Nejedlého č.p. 951/8, Slezské Předměstí, 500 03 Hradec Králové 3
[redacted]

Dotčené orgány (doporučeně)

Městský úřad Chrudim, Odbor životního prostředí, Pardubická č.p. 67, Chrudim IV, 537 01 Chrudim 1

Městský úřad Chrudim, Odbor dopravy, Pardubická č.p. 67, Chrudim IV, 537 01 Chrudim 1

Hasičský záchranný sbor Pardubického kraje, Územní odbor Chrudim, IDDS: 48taa69

sídlo: Teplého č.p. 1526, Zelené Předměstí, 530 02 Pardubice 2

Ministerstvo obrany, Agentura hospodaření s nemovitým majetkem, Odbor územní správy majetku
Pardubice, IDDS: hjyaavk

sídlo: Teplého č.p. 1899, 530 02 Pardubice 2

Policie České republiky, Krajské ředitelství policie Pardubického kraje, Územní odbor Chrudim,

Dopravní inspektorát, IDDS: ndihp32

sídlo: Všehrdovo náměstí č.p. 46, 537 01 Chrudim 1

K vyvěšení na úřední desku:

Městský úřad Chrudim, Odbor kanceláře tajemníka, Pardubická č.p. 67, Chrudim IV, 537 01 Chrudim 1

Obecní úřad Sobětuchy, IDDS: zzra5dk

sídlo: Pouchobrady č.p. 4, Sobětuchy, 537 01 Chrudim 1

Výpis

z obchodního rejstříku, vedeného
Krajským soudem v Hradci Králové
oddíl C, vložka 1036

Datum vzniku a zápisu:

13. listopadu 1991

Spisová značka:

C 1036 vedená u Krajského soudu v Hradci Králové

Obchodní firma:

Vodní zdroje Ekomonitor spol. s r.o.

Sídlo:

Píšťovy 820, Chrudim III, 537 01 Chrudim

Identifikační číslo:

150 53 695

Právní forma:

Společnost s ručením omezeným

Předmět podnikání:

Geologické práce

Provádění staveb, jejich změn a odstraňování

Podnikání v oblasti nakládání s nebezpečnými odpady

Projektová činnost ve výstavbě

Výroba, instalace, opravy elektrických strojů a přístrojů, elektronických a telekomunikačních zařízení

Silniční motorová doprava - nákladní provozovaná vozidly nebo jízdními soupravami o největší povolené hmotnosti nepřesahující 3,5 tuny, jsou-li určeny k přepravě zvířat nebo věcí

Činnost účetních poradců, vedení účetnictví, vedení daňové evidence

Výroba, obchod a služby neuvedené v přílohách 1 až 3 živnostenského zákona

Výkon zeměměřických činností.

Předmět činnosti:

Hornická činnost (v souladu se zákonem číslo 61/1988 Sb. o hornické činnosti, výbušninách a o státní báňské správě ve znění současné platné právní úpravy či budoucích novelizací)

Činnost prováděná hornickým způsobem (v souladu se zákonem číslo 61/1988 Sb. o hornické činnosti, výbušninách a o státní báňské správě ve znění současné platné právní úpravy či budoucích novelizací)

Statutární orgán:**jednatel:**

Ing. JOSEF DRAHOKOUPIL, dat. na [REDAKCE]

Den vzniku funkce: 11. ledna 1993

jednatel:

Ing. JIŘÍ VALA, dat. nar. [REDAKCE]

Den vzniku funkce: 11. ledna 1993

jednatel:

Mgr. PAVEL VANČURA, dat. [REDAKCE]

Den vzniku funkce: 11. ledna 1993

Počet členů:

3

Způsob jednání:

Za společnost jednají vždy alespoň dva jednatelé společně. Podepisování za společnost se děje tak, že k vyznačené obchodní firmě společnosti připojí svůj podpis vždy dva jednatelé společnosti společně.

Společníci:**Společník:**

Ing. JOSEF DRAHOKOUPIL, [REDACTED]
[REDACTED]

Podíl:

Vklad: 5 000 000,- Kč

Splaceno: 100%

Obchodní podíl: jedna třetina

Druh podílu: základní podíl č. 1

Společník:

Ing. JIŘÍ VALA, dat. nar. [REDACTED]
[REDACTED]

Podíl:

Vklad: 5 000 000,- Kč

Splaceno: 100%

Obchodní podíl: jedna třetina

Druh podílu: základní podíl č. 2

Společník:

Mgr. PAVEL VANČURA, [REDACTED]
[REDACTED]

Podíl:

Vklad: 5 000 000,- Kč

Splaceno: 100%

Obchodní podíl: jedna třetina

Druh podílu: základní podíl č. 3

Základní kapitál:

15 000 000,- Kč

patnáct milionů korun českých

Ostatní skutečnosti:

Obchodní korporace se podřídila zákonu jako celku postupem podle § 777 odst. 5 zákona č. 90/2012 Sb., o obchodních společnostech a družstvech.

Údaje o zřízení:

Společnost s ručením omezeným byla založena společenskou smlouvou dne 13.11.1991 dle ust. par. 106 n zák.č. 103/90 Sb.

Na základě zpracovaného projektu rozdělení odštěpením části jmění společnosti Vodní zdroje Ekomonitor spol. s r.o. a na základě rozhodnutí valné hromady společnosti Vodní zdroje Ekomonitor spol. s r.o. došlo ve smyslu ust. § 2 a násl. zákona č. 125/2008 Sb., o přeměnách obchodních společností a družstev k rozdělení odštěpením části jmění obchodní společnosti Vodní zdroje Ekomonitor spol. s r.o. a tato část obchodního jmění společnosti Vodní zdroje Ekomonitor spol. s r.o. podrobně definovaná v projektu rozdělení odštěpením a jeho přílohách přešla na nově vzniklou nástupnickou společnost Q-tech CZ, spol. s r.o., se sídlem Masarykovo náměstí 58, Chrudim, PSČ 537 01.

Tento výpis je neprodejný a byl pořízen na Internetu (<http://www.justice.cz>).

Dne: 25.1.2021 07:10

Údaje platné ke dni 25.1.2021 03:37

Výpis

z obchodního rejstříku, vedeného
Krajským soudem v Hradci Králové
oddíl B, vložka 1231

Datum vzniku a zápisu:

30. června 1995

Spisová značka:

B 1231 vedená u Krajského soudu v Hradci Králové

Obchodní firma:

BAUSET CZ, a.s.

Sídlo:

Nemošická 1495, Pardubice, 530 02

Identifikační číslo:

632 17 139

Právní forma:

Akciová společnost

Předmět podnikání:

Koupě zboží za účelem jeho dalšího prodeje a prodej

Provádění staveb včetně jejich změn, udržovacích prací na nich a jejich odstraňování

Silniční motorová doprava nákladní vnitrostátní

Pilařství

Provozování čerpacích stanic s palivy a mazivy

Výroba stavebních hmot a stavebních výrobků

Nakládání s odpady (vyjma nebezpečných)

Projektová činnost ve výstavbě

Podnikání v oblasti nakládání s nebezpečnými odpady

Statutární orgán - představenstvo:**předseda představenstva:**

JAN KOREJTKO, dat. nar. [redacted]

Den vzniku funkce: 12. září 2016

Den vzniku členství: 12. září 2016

člen představenstva:

Den vzniku členství: 12. září 2016

člen představenstva:

PETR JANSA, dat. [redacted]

Den vzniku členství: 12. září 2016

Počet členů:

3

Způsob jednání:

Za společnost jedná představenstvo společnosti jako statutární orgán. Za představenstvo jednají navenek společně dva členové představenstva. Podepisování za společnost se provádí tak, že k vytištěné nebo vypsané obchodní firmě společnosti připojí dva členové představenstva, jednající za společnost, své podpisy a údaj o členství v představenstvu.

Dozorčí rada:**předseda dozorčí rady:**MICHAEL MLATEČEK, [REDACTED]
[REDACTED]

Den vzniku funkce: 12. září 2016

Den vzniku členství: 12. září 2016

člen dozorčí rady:Ing. ŠTĚPÁN CIMBUREK, d [REDACTED]
[REDACTED]

Den vzniku členství: 12. září 2016

člen dozorčí rady:Ing. VLADIMÍR RYŠINA, [REDACTED]
[REDACTED]

Den vzniku členství: 12. září 2016

Počet členů:

3

Akcie:

480 ks kmenové akcie na jméno v zaknihované podobě ve jmenovité hodnotě 10 000,- Kč

141 ks kmenové akcie na jméno v zaknihované podobě ve jmenovité hodnotě 1 000,- Kč

Základní kapitál:

4 941 000,- Kč

Splaceno: 100%

Ostatní skutečnosti:

Obchodní korporace se podřídila zákonu jako celku postupem podle § 777 odst. 5 zákona č. 90/2012 Sb., o obchodních společnostech a družstvech.

Usnesení valné hromady o snížení základního kapitálu

Společnost BAUSET CZ, a.s., se sídlem Nemošická 1495, Pardubice, 530 02, IČO 632 17 139, se rozdělila odštěpením se vznikem nové společnosti dle projektu vyhotoveného dne 5. října 2017 společností BAUSET CZ, a.s. jako rozdělovanou společností, dle něhož rozdělovaná společnost BAUSET CZ, a.s. nezanikla, ale došlo k přechodu vyčleněné části jmění rozdělované společnosti uvedené v projektu na odštěpením vzniklou nástupnickou společností JCK Obalovna Chvaletice a.s., se sídlem Nemošická 1495, Zelené Předměstí, 530 02 Pardubice, IČO 066 20 698.

Tento výpis je neprodejný a byl pořízen na Internetu (<http://www.justice.cz>).

Dne: 25.1.2021 07:12

Údaje platné ke dni 25.1.2021 03:37



LESY ČESKÉ REPUBLIKY, S. P., ŘEDITELSTVÍ HRADEC KRÁLOVÉ
Přemyslova 1106/19, Nový Hradec Králové, 500 08 Hradec Králové, tel. +420 9569991111, fax +420 495262391,
lesycr@lesycr.cz, ID DS:e8jcfsn

Pověření

Lesy České republiky, s.p., se sídlem Přemyslova 1106/19, Nový Hradec Králové, 500 08 Hradec Králové, IČO 421 96 451, zapsaný v obchodním rejstříku u Krajského soudu v Hradci Králové, oddíl AXII, vložka 540, zastoupený Ing. Josefem Vojáčkem, generálním ředitelem, pověřuje s účinností ode dne 1. 1. 2021 zaměstnance podniku:

Ing. Karla Fišera,

ředitele Oblastního ředitelství východní Čechy
Lesů České republiky, s.p.,

aby ho zastupoval a za něj s právní účinností jednal v rozsahu stanoveném Podpisovým řádem, v účinném znění, v rámci působnosti jím řízené organizační jednotky.

Toto pověření jej opravňuje i k přenesení svých pravomocí v jednotlivých případech souvisejících s běžnou činností příslušné organizační jednotky na dalšího věcně odpovědného zaměstnance jím řízené organizační jednotky v souladu s rozsahem pracovních činností vykonávaných tímto zaměstnancem.

V Hradci Králové dne 21-12-2020

Ing. Josef Vojáček
generální ředitel

Lesy České republiky, s.p.

Pověření přijímám:

V Hradci Králové dne 4.1.2021

Ing. Karel Fišer

ředitel Oblastního ředitelství východní Čechy

Lesy České republiky, s.p., se sídlem Přemyslova 1106/19, Nový Hradec Králové, Hradec Králové, PSČ 500 08
Spisová značka AXII 540 vedená u rejstříkového soudu v Hradci Králové, IČ: 42196451, DIČ: CZ42196451
Lesy České republiky, s.p., jsou držitelem osvědčení o účasti v certifikaci lesů, loga PEFC (08-2101/0001) a certifikátu C-o-C.



Státní podnik Lesy České republiky, s.p., zachovává nulovou toleranci k jakémukoli nelegálnímu jednání a dodržuje maximální transparentnost, legalitu a etiku. Součástí firemní kultury státního podniku Lesy České republiky, s.p., je Criminal compliance program (viz www.lesycr.cz), který stanoví zásady a pravidla jednání zaměstnanců či jiných osob jednajících za státní podnik Lesy České republiky, s.p. (dále jen „zaměstnanec“). Každý zaměstnanec má povinnost oznámit jakékoli podezřelé či nelegální jednání. V jakémkoli případě, kdy je jednání zaměstnance v rozporu s Criminal compliance programem, nelze je považovat za jednání v rámci nebo v zájmu státního podniku Lesy České republiky, s.p. Takové jednání je možné oznámit, a to i anonymně způsoby uvedenými na webových stránkách. www.lesycr.cz