# Koordinační situace stavby

Měřítko: 1:2000

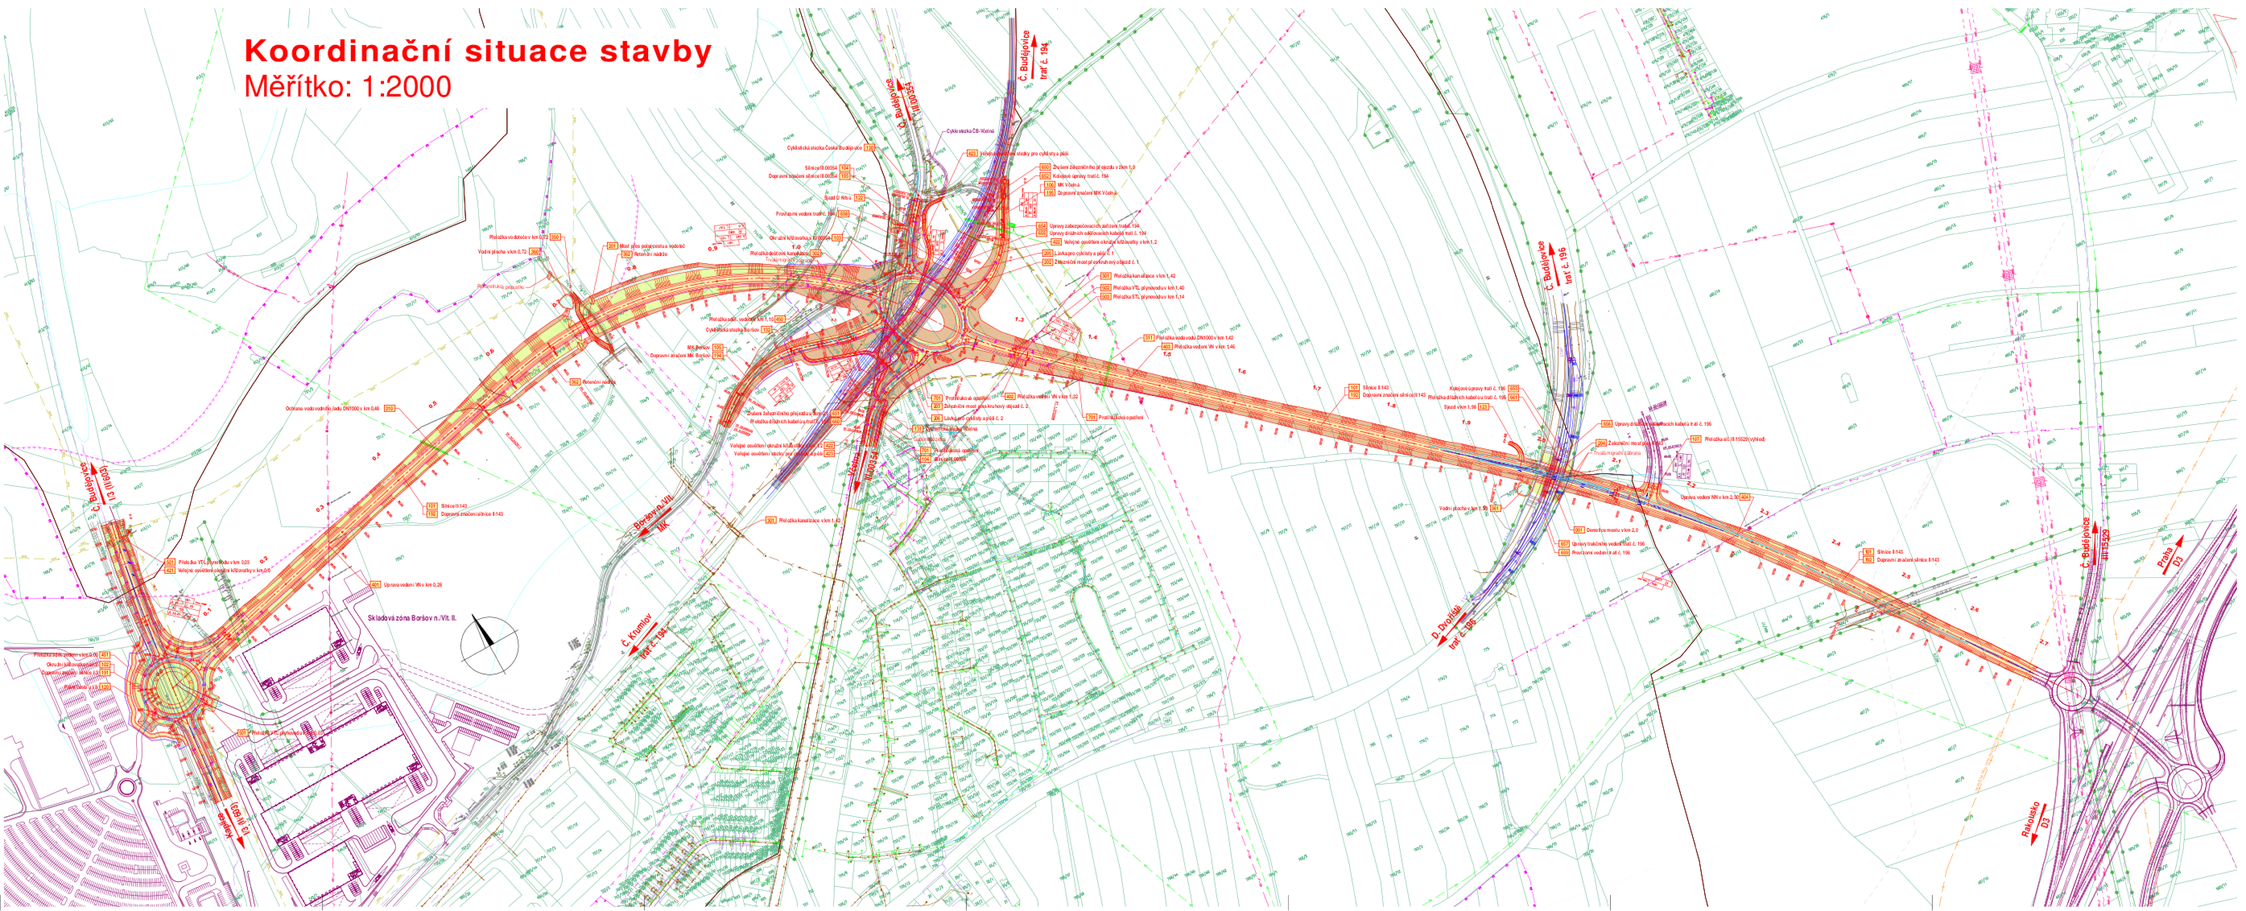


**LEGENDA BAREV :**

- Vozovka
- Nezpevněná krajnice
- Násyp
- Výkop
- Stezka se smíšeným provozem cyklistů a chodců

**LEGENDA INŽENÝRSKÝCH SÍTÍ :**

- Kanalizace
- Vodovod
- Podzemní elektrické vedení VVN
- Podzemní elektrické vedení VN
- Podzemní elektrické vedení NN
- Plynovod VTL
- Plynovod STL
- Sdělovací vedení
- Drážní vedení
- Regionální biocentrum
- Regionální biokoridor
- Lokální biocentrum
- Lokální biokoridor
- Významný krajinný prvek
- Interakční prvek

Seznam stavebních objektů

| | |
|---|---|
| 001 | Demolice mostu v km 2,02 |
| 002 | Přeložka kanalizačního sběrače |
| 101 | Silnice II/143 |
| 102 | Okružní křižovatka na I/3 |
| 103 | Okružní křižovatka u III/03054 |
| 104 | Silnice III/00354 |
| 105 | MK Boršov |
| 106 | MK Vráto |
| 107 | Přeložka sdělovacího kabelu |
| 108 | Polní cesta v I/3 |
| 121 | Polní cesta v km 0,7 |
| 122 | Sjezd Čížkov |
| 123 | Sjezd v km 1,26 |
| 124 | Cyklistická stezka Česká Budějovice |
| 131 | Cyklistická stezka Vráto |
| 132 | Cyklistická stezka Boršov |
| 133 | Dopravní opatření po dobu stavby |
| 134 | Dopravní značení DIO |
| 141 | Dopravní značení silnice I/3 |
| 142 | Dopravní značení silnice II/143 |
| 143 | Dopravní značení silnice III/00354 |
| 144 | Dopravní značení MK Boršov |
| 145 | Dopravní značení MK Vráto |
| 146 | Most přes polní cestu a vodotoč |
| 151 | Železniční most přes křížený objekt 01, 1 |
| 152 | Železniční most přes křížený objekt 02, 2 |
| 153 | Železniční most přes II/143 |
| 154 | Lávka pro cyklisty a pěší č. 1 |
| 155 | Lávka pro cyklisty a pěší č. 2 |
| 156 | Přeložka kanalizace v km 1,40 |
| 157 | Přeložka dešťové kanalizace |
| 158 | Ochranná vodovodního řadu DN1000 v km 0,46 |
| 159 | Přeložka vodovodu DN1000 v km 1,42 |
| 160 | Přeložka vodovodu v km 0,72 |
| 161 | Vodní přípojka v km 0,72 |
| 162 | Vodní přípojka v km 1,09 |
| 163 | Retenční nádrže |
| 164 | Přeložky a úpravy meliorací |
| 165 | Úprava vedení VN v km 0,28 |
| 166 | Přeložka vedení VN v km 1,32 |
| 167 | Přeložka vedení VN v km 1,46 |
| 168 | Úprava vedení NN v km 2,30 |
| 169 | Veřejné osvětlení okružní křižovatky v km 0,0 |
| 170 | Veřejné osvětlení okružní křižovatky v km 1,2 |
| 171 | Veřejné osvětlení stezky pro cyklisty a pěší |
| 172 | Přeložka sděl. vedení v km 1,10 |
| 173 | Přeložka sděl. vedení v km 3,20 |
| 174 | Přeložka VTL plynovodu v km 0,00 |
| 175 | Přeložka VTL plynovodu v km 1,40 |
| 176 | Přeložka STL plynovodu v km 1,14 |
| 177 | Zvláštní železniční přejezd v km 1,0 |
| 178 | Zvláštní železniční přejezdy v km 2,1 |
| 179 | Kolejové úpravy trati č. 194 |
| 180 | Kolejové úpravy trati č. 196 |
| 181 | Most přes polní cestu |
| 182 | Úpravy železničních sdělovacích kabelů trati č. 194 |
| 183 | Úpravy drážních sdělovacích kabelů trati č. 196 |
| 184 | Úpravy trakčního vedení trati č. 196 |
| 185 | Provizorní vedení trati č. 194 |
| 186 | Provizorní vedení trati č. 196 |
| 187 | Protihluková opatření |
| 188 | Náhradní výsadby |
| 189 | Vegetační úpravy |

Revize 10/2015

D

Souřadnicový systém S-JTSK, Výškový systém Bpv

| | |
|---|---|
| Akce: | Jižní tangenta České Budějovice |
| Stupeň: | DUR |
| Hlavní inženýr projektu: | Ing. JIŘÍ HOVORKA |
| Projektant: | BUDOPROJEKT, s.r.o. Čechova 727 370 01 České Budějovice Tel. 038 730 270, e-mail: budo@budoprojekt.cz Tel. 737 825 876, e-mail: bosek@budoprojekt.cz |
| Vedoucí projektant: | Ing. JIŘÍ HOVORKA |
| Datum: | 08/2015 |
| Měřítko: | 1:2000 |
| Formát: | 16x A4 |
| Vedoucí: | Milan ŠVAŽA |
| Číslo zakázky: | 14-008-1 |
| Kraj: | JIHOČESKÝ KRAJ |
| Okres: | JIHOČESKÝ KRAJ |
| Stupeň PD: | DUR |
| Část: | D – VYKRESOVÁ DOKUMENTACE |
| Část PD: | D |
| Č. přílohy: | c |
| Název: | KOORDINAČNÍ SITUACE STAVBY |
| Katastrální území: | 6 - BUKOVICE, PLANÁ, BORŠOV N./VLT., VŘELNÁ, ROUDNÉ |