



DODATEK KE SMLOUVĚ O NÁJMU PROSTOR SLOUŽÍCÍCH K PODNIKÁNÍ

Město Český Brod

se sídlem náměstí Husovo 70, 282 01 Český Brod
IČO: 00235334
bankovní spojení: KB, č. účtu: 9294920267/0100
zastoupené starostou Bc. Jakubem Nekolným
(dále jen pronajímatel)

07/07/013/03

a

Zdravotnická záchranná služba Středočeského kraje p. o.

se sídlem Vančurova 1544, 282 01 Kladno
IČO: 75030926
zastoupená ředitelem MUDr. Jiřím Knorem, Ph.D.
(dále jen nájemce)

uzavírají

Dodatek č. 3

ke smlouvě o nájmu nebytových prostor ze dne 02.07.2007 ev. č. 0015/2007,
včetně dodatků č. 1 a 2

v souladu se zákonem č. 89/2012 Sb.,
o nájmu a podnájmu nebytových prostor ve znění pozdějších předpisů:

Tímto dodatkem se mění článek II. odst. 2 a bude znít takto:

Pronajímatel touto smlouvou předává nájemci do nájmu nebytové prostory, které se nachází v budově č. p. 1311, která je součástí st. p. č. 1623 – 19 místností v přízemí, podle situačního plánu, celková výměra prostor 181,68 m². S právem užívat společné prostory.

Dále se mění článek III. odst. 1 a bude znít takto:

Nájemné za užívání nebytových prostor se sjednává dohodou smluvních stran a činí celkem 190.711 Kč ročně, (slovy: jednostodevadesátisícšedemsetjedenáctkorunčeských). Uvedené nájemné neobsahuje cenu služeb poskytovaných nájemci v souvislosti s nájmem nebytových prostor podle této smlouvy.

Ostatní ujednání nájemní smlouvy a jejích dodatků 1. – 2. zůstávají v platnosti.

Tento dodatek je vyhotoven ve čtyřech originálech o dvou stranách, z nichž každá ze stran obdrží po dvou vyhotovení.

Účastníci této smlouvy potvrzují svými vlastnoručními podpisy platnost této smlouvy, prohlašují, že si tuto smlouvu přečetli, že byla uzavřena po vzájemném projednání nikoli v tísni ani za jinak jednostranně nevýhodných podmínek.

Tato smlouva nabývá platnosti dnem podpisu obou smluvních stran a účinnosti dnem zveřejnění platné smlouvy v registru smluv dle zákona č. 340/2015 Sb. v platném znění. Osobou zveřejňující tuto smlouvu v registru smluv je město Český Brod.

Příloha: situační plánec pronajatých prostor

V Českém Brodě dne: 23 -02- 2021

.....
za |
Bc.




ta

.....
za nájemce: ředitel
MUDr. Jiří Knor, Ph.D.

Doložka: *217 17.2.2021 USN: 04/2021*
potvrzuje se, že podmínky podmiňující
platnost tohoto právního úkonu obce
podle § 41 zákona č. 128/2000 Sb.
jsou splněny.

Datum: *23 -02- 2021*
Podpis VO: *[signature]*

Zdravotnická záchraná služba
Středočeského kraje
příspěvková organizace
Vančurova 1544, 272 01 Kladno
IČ: 750 00 013
Tel: 312 201 111

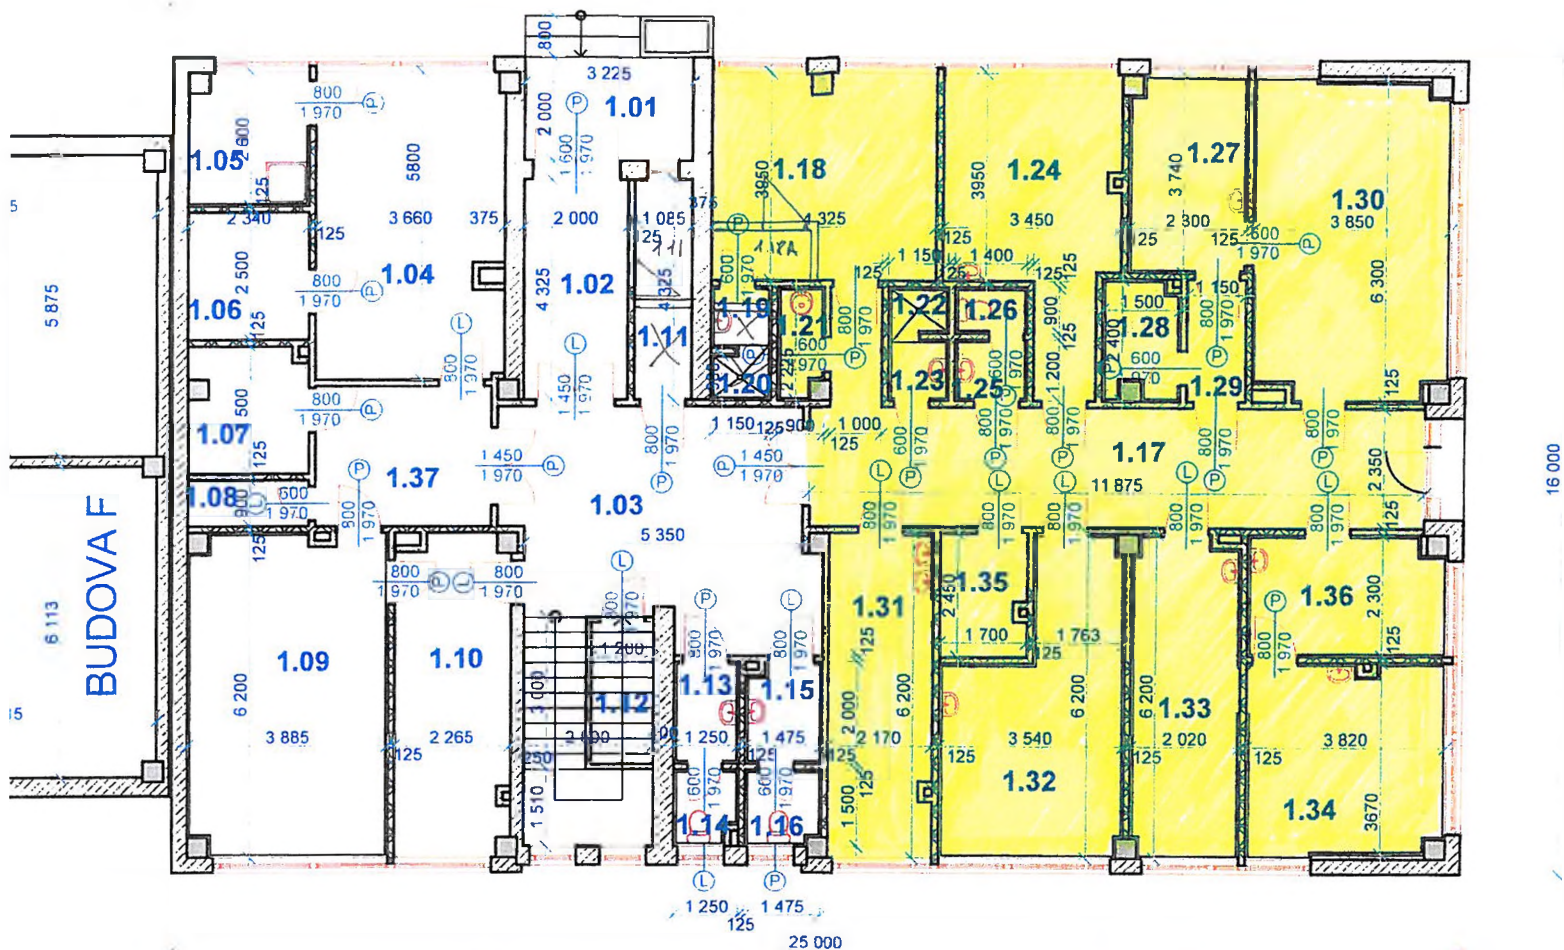

POZNÁMKA: TENTO VÝKRES SLOUŽÍ POUZE PRO VÝPOČET PODLAHOVÝCH PLOCH

VYPRACOVAL Jiří Šmejkal, Palackého 235, Český Brod, 282 01 IČO: 147 58 806 DIČ: CZ530226206		Paré č. <div style="text-align: center; font-size: 2em; color: red;">2</div>	
INVESTOR Město Český Brod - odbor rozvoje			
PROFESE Architektonicko - stavební část			
Pasport budovy E č.p. 1311 - zubní středisko		FORMÁT A3	
		DATUM červen 2015	
		STUPEŇ pasport	
		Č. ZAKÁZKY 2015/000254/OR	
PŮDORYS 1.NP		MĚŘITKO 1:100	Č. VÝKRESU 1

