



KRAJSKÝ ÚŘAD KRAJE Vysočina

959/17

Název dokumentu:	Smlouva zakládající právo provést stavbu		
Oprávněn/pověřen k podpisu:	Ing. Josef Pavlík		
Schváleno:	RK	Datum:	14.2.2017
		Č.usnesení:	0280/06/2017/RK
Dokument uložen u:	odboru majetkového		
Počet vyhotovení:	4		
Adresát:	Městys Kamenice		
Smluvní částka: 1)	0.00		
Odpovědný odbor: 2)	odbor majetkový		
Podpis zajistit do:	neprodleně		

	Pracoviště/pracovník	Datum	Podpis
Zpracoval:	OM/M. Semotamová	3.3.2017	
Projednáno s:	OM/J. Mrázková	3.3.2017	
Právní kontrola:	OM/J. Mrázková	3.3.2017	
Předkládá:	OM/P. Kolář	3.3.2017	
Potvrzení příjmu smlouvy do předběžné evidence 3)	OM/P. Kolář	3.3.2017	
Zodpovídá:	Příkazce operace:		
	Správce rozpočtu:		

Poznámka:

Subjekt (IČO: 286079), se kterým je uzavírána smlouva NENÍ nespolehlivým plátcem dle § 109 od. 3 zákona o DPH; (ověření provedl: koudelova, datum ověření: 03.03.2017 07:15:21):

Smlouva zakládající právo provést stavbu - chodník
kú Kamenice u Jihlavy, obec Kamenice
par.č. 5915/1
OM 131/2017

Rozpočtová skladba:

1) Použije se, pokud se jedná o písemnost typu smlouvy, jejímž předmětem je peněžité plnění. Pokud je v košilce více smluv, uvede se částka souhrnná. Pokud se jedná o smlouvu, příp. smlouvy, u niž je peněžité plnění stanoveno částkou za čerpanou jednotku (např. hodinovou sazbu), uvede se částka maximálního rozsahu tohoto plnění. V případě smluv na dobu neurčitou uveďte částku jedné platby.

2) Odpovědným odborem se rozumí odbor, příp. sekce nebo samostatné oddělení, které za písemnost, její vyřízení a správu záležitostí (správu smluvního vztahu) odpovídá.

3) Potvrzuje vždy vedoucí odpovědného odboru (nenahrazuje právní kontrolu).



Smlouva zakládající právo provést stavbu

uzavřená podle ustanovení § 1746 zákona č. 89/2012 Sb., občanský zákoník, v platném znění ve spojení s ustanoveními §§ 86 a 110 zákona č. 183/2006 Sb., stavební zákon

959/17

mezi těmito účastníky:

Kraj Vysočina,
se sídlem v Jihlavě, Žižkova 57, 587 33 Jihlava
zastoupený hejtmánem kraje MUDr. Jiřím Běhounkem
k podpisu smlouvy pověřen Ing. Josef Pavlík, náměstek hejtmána pro oblast ekonomiky a majetku
IČ: 708 90 749
DIČ: CZ70890749
na straně vlastníka dotčeného pozemku

a

Městys Kamenice, se sídlem Kamenice 481, 588 23 Kamenice u Jihlavy
zastoupen starostkou Mgr. Evou Jelenovou
IČ: 002 86 079
na straně investora

takto:

Článek I.

Kraj Vysočina je dle výpisu z LV 328 pro k. ú. Kamenice u Jihlavy a obec Kamenice vlastníkem pozemku par. č. 5915/1 – ostatní plocha, silnice (dále jen „pozemek“).

Uvedený pozemek získal Kraj Vysočina na základě Rozhodnutí Ministerstva dopravy a spojů ČR č. j. 3796/01-9-KM ze dne 10. 9. 2001, vydaného v souladu se zákonem č. 157/2000 Sb., o přechodu některých věcí, práv a závazků z majetku ČR do majetku krajů. Zřizovací listinou ze dne 20. 12. 2001 a Rozhodnutím o sloučení organizace Kraje Vysočina ze dne 7. 11. 2006 jej předal k hospodaření do Krajské správy a údržby silnic Vysočiny, příspěvkové organizace Kraje Vysočina.

Městys Kamenice je investorem stavby „Chodník podél silnice II/351, Kamenice“. Touto stavbou bude dotčen mimo jiné i výše uvedený pozemek, jehož vlastníkem je Kraj Vysočina.

Článek II.

Usnesením 0280/06/2017/RK ze dne 14. 2. 2017 vydala Rada Kraje Vysočina souhlas s dotčením pozemku, uvedeným v článku I. smlouvy, stavbou „Chodník podél silnice II/351, Kamenice“ a rozhodla uzavřít nepojmenovanou smlouvu mezi Krajem Vysočina a investorem stavby. Současně rozhodla zveřejnit na úřední desce Krajského úřadu Kraje Vysočina záměr darování části tohoto pozemku zastavěného stavbou, investorovi stavby.

Výše uvedeným usnesením Rady Kraje Vysočina vzniklo investorovi právo provést uvedenou stavbu na pozemku par. č. 5915/1 v k. ú. Kamenice u Jihlavy a obci Kamenice ve smyslu ustanovení § 86 a § 110 zákona č. 183/2006 Sb., stavební zákon, a Kraj Vysočina jako vlastník tohoto pozemku je povinen do doby majetkoprávního vypořádání pozemku, dotčeného stavbou, toto právo trpět.



OM 131/2017

Článek III.

Investor se zavazuje, že po realizaci stavby „Chodník podél silnice II/351, Kamenice“ a po jejím geometrickém zaměření požádá do 90 dnů ode dne vydání kolaudačního souhlasu na citovanou stavbu Kraj Vysočina o provedení majetkoprávního vypořádání a předloží za tím účelem 4 výtisky geometrického plánu a kopii kolaudačního souhlasu.

Článek IV.

Skutečnosti ve smlouvě blíže neupravené se řídí příslušnými ustanoveními zákona č. 89/2012 Sb., občanský zákoník a zákona č. 183/2006 Sb., stavební zákon.

Smlouva se vyhotovuje ve 4 výtiscích, z nichž jsou pro každého účastníka určeny 2 výtisky.

Tato smlouva bude sloužit jako jeden z dokladů k vydání územního a stavebního povolení pro stavbu „Chodník podél silnice II/351, Kamenice“ v k. ú. Kamenice u Jihlavy a obci Kamenice, jejímž investorem je Městys Kamenice.

Smluvní strany po přečtení smlouvy prohlašují, že smlouva je sepsána na základě jejich svobodné vůle, nikoli v tísni a za nápadně nevýhodných podmínek. Na důkaz tohoto připojují zástupci smluvních stran své podpisy.

Smlouva zakládající právo provést stavbu nabývá platnosti dnem podpisu smlouvy.

Investor výslovně souhlasí se zveřejněním celého textu smlouvy včetně podpisů (v případě fyzické osoby bude zveřejněný text smlouvy anonymizován v rozsahu osobních údajů) v informačním systému veřejné správy – Registru smluv.

Smluvní strany se dohodly, že zákonnou povinnost dle § 5 odst. 2 zákona o registru smluv splní Kraj Vysočina.


- 3. 03. 2017


V KAMENICI dne 2. 03. 2017


V Jihlavě dne


Kraj Vysočina

Žižkova 57, 587 33 Jihlava

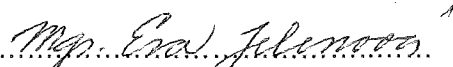


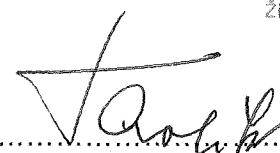
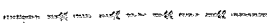


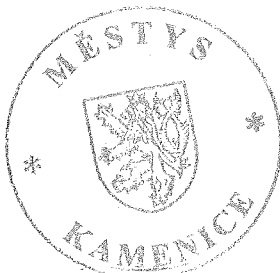

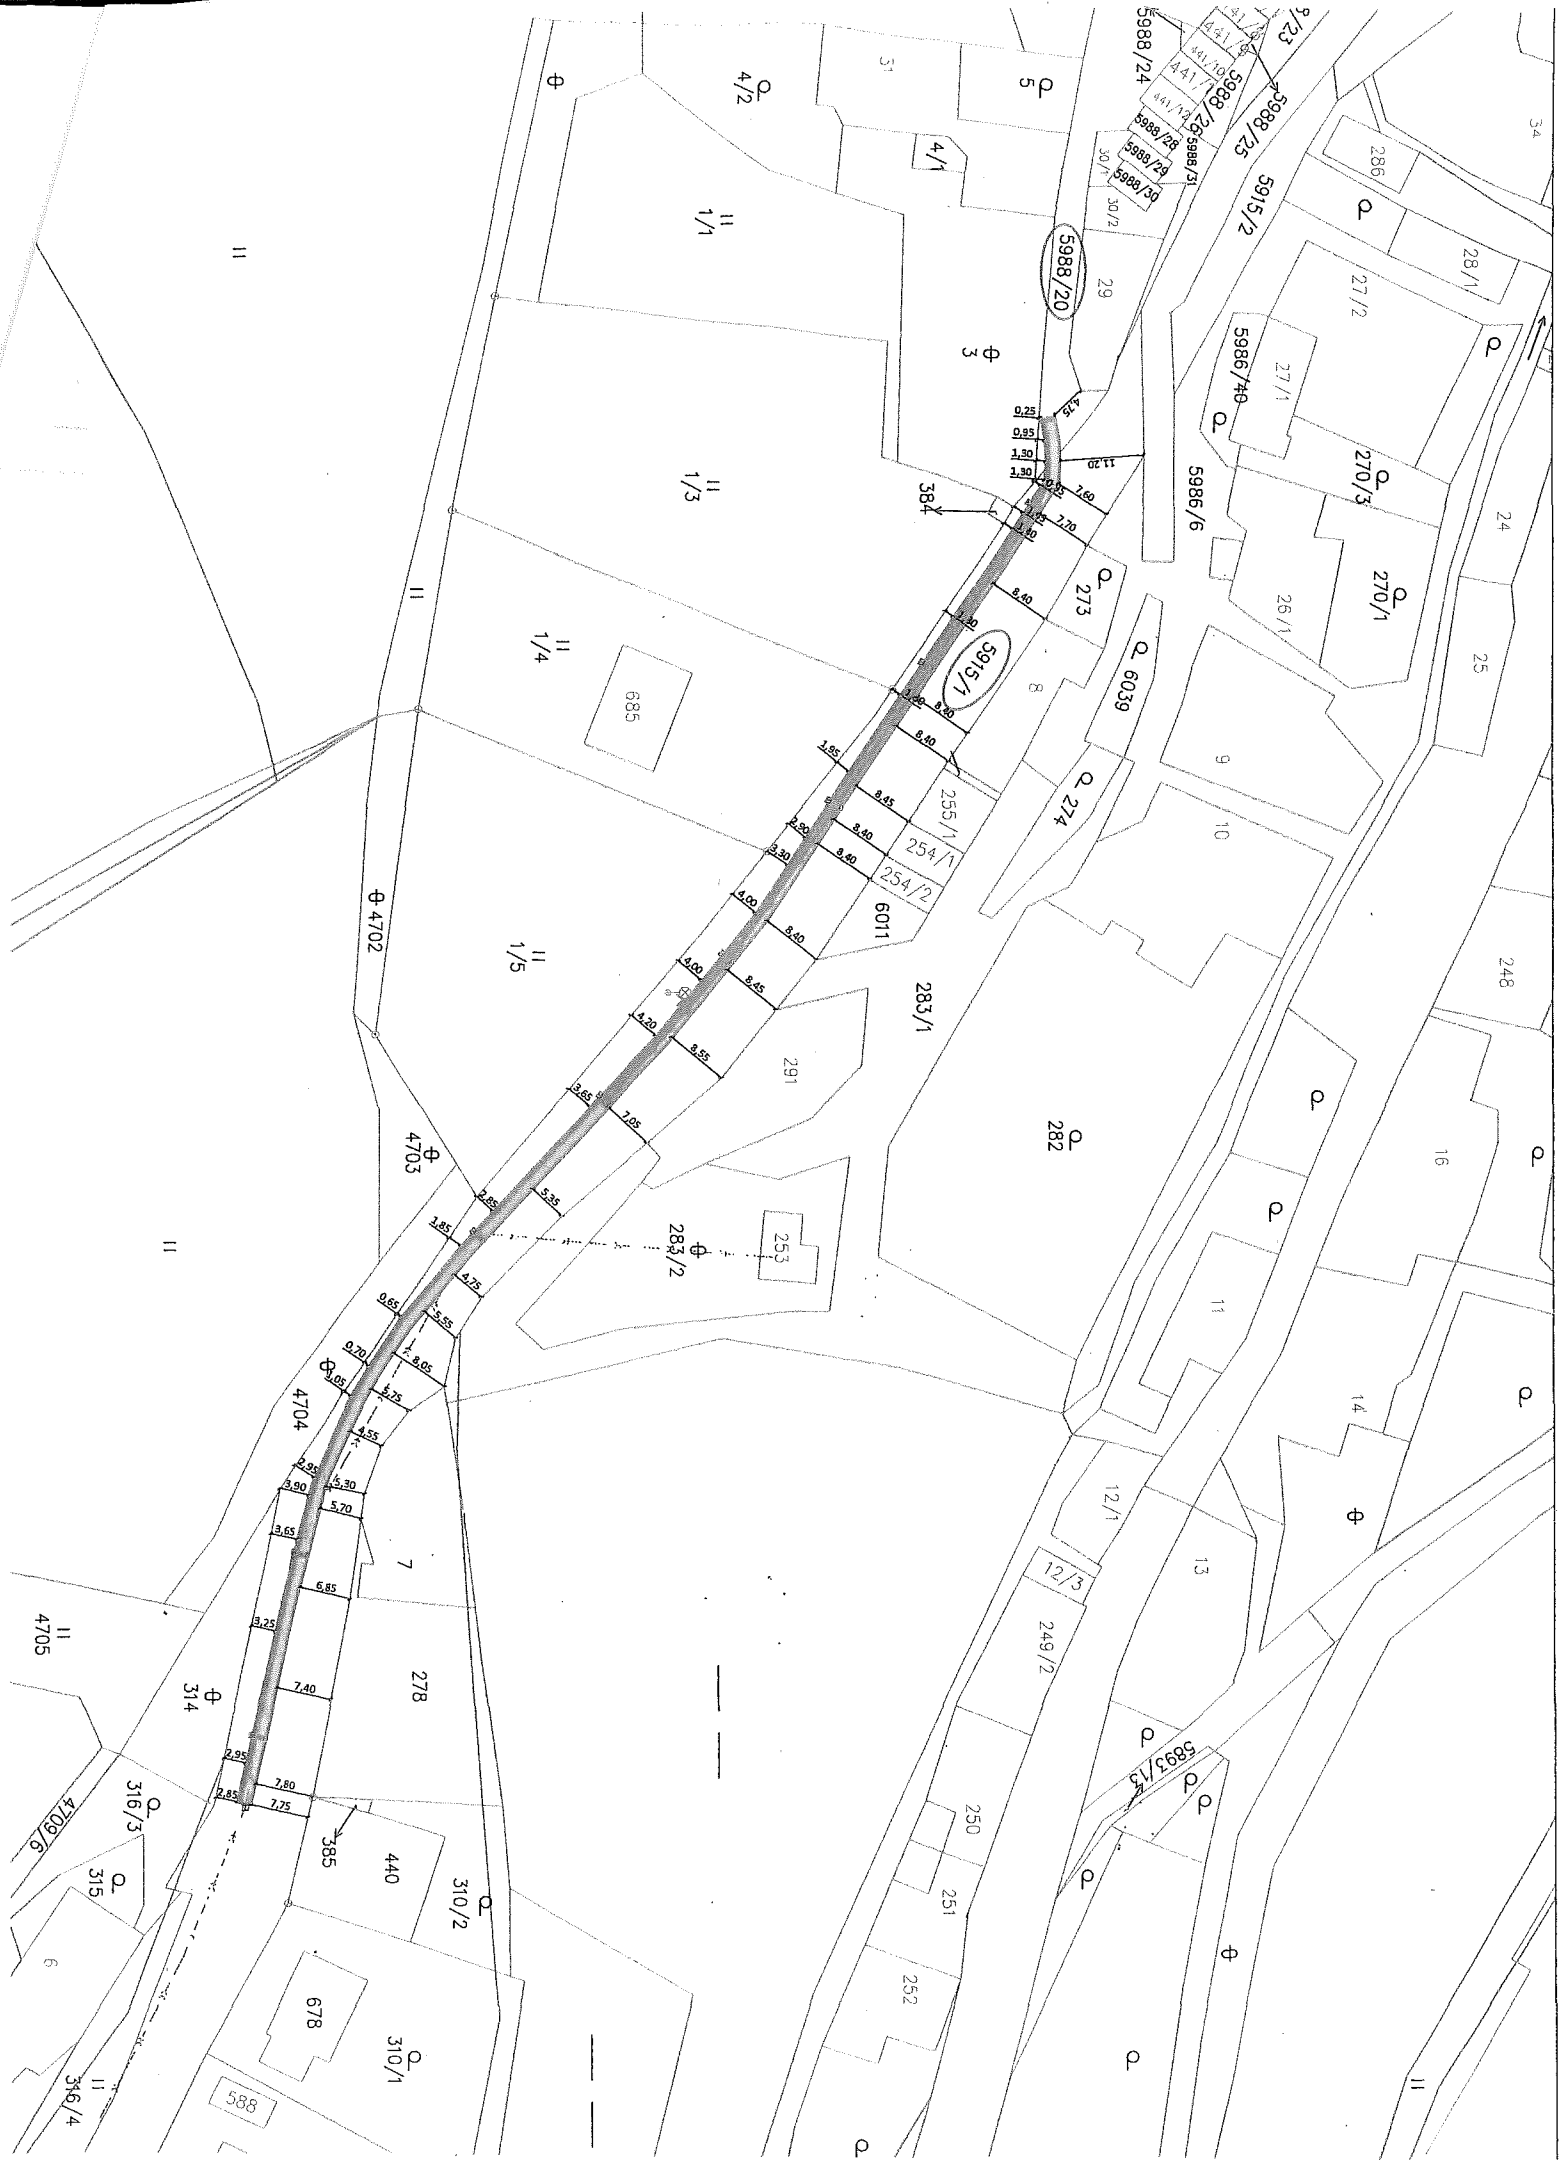

Mgr. Eva Jelenová
starostka



Ing. Josef Pavlík
náměstek hejtmána pro oblast
ekonomiky a majetku

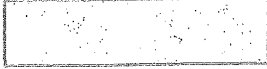



LEGENDA:

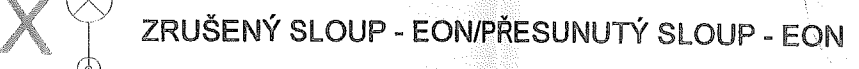


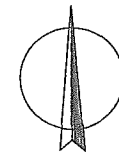-  STÁVAJÍCÍ KOMUNIKACE
-  KOMUNIKACE PRO PĚŠÍ (BETONOVÁ DLAŽBA)
-  ODVODŇOVACÍ ŽLABY
-  VAROVNÉ A SIGNÁLNÍ PÁSY (ČERVENÁ BETONOVÁ DLAŽBA)
-  POTRUBÍ STÁVAJÍCÍ DEŠŤOVÉ KANALIZACE
-  POTRUBÍ NAVRHOVANÉ DEŠŤOVÉ KANALIZACE
-  DV ■ DVORNÍ VPUŠŤ
-  OV ■ OBRUBNÍKOVÁ VPUŠŤ
-  Š1 ○ REVIZNÍ KANALIZAČNÍ ŠACHTA
-  X ○ ZRUŠENÝ SLOUP - EON/PŘESUNUTÝ SLOUP - EON



Zákresy podzemních inženýrských zařízení neslouží jako vytyčovací výkres – před zahájením stavebních prací musí investor zajistit jejich vytyčení správcem sítí a jejich označení na místě dle platných předpisů

SOUŘADNICOVÝ SYSTÉM: JTSK
VÝŠKOVÝ SYSTÉM: B.p.v.

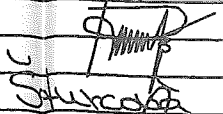Profí Jihlava spol. s r.o.
Pod Příkopem 6, 586 01 Jihlava
IČ: 18198228

VEDOUCÍ PROJEKTANT	ING. POHOŘELÝ	 	 <small>Profí Jihlava, spol. s r.o., Pod Příkopem 6, 586 01 Jihlava tel.: 567 679 184, www.profij.cz</small>
ZODP. PROJEKTANT	ING. POHOŘELÝ		
VYPRACOVAL	ŠTURCOVÁ		
KONTOLOVAL	ING. SEDLÁK		
OBJEDNATEL	MĚSTYS KAMENICE Kamenice 481, Kamenice u Jihlavy 588 23	FORMÁT	4 A4
NÁZEV AKCE:	<p style="text-align: center;">CHODNÍK PODÉL SILNICE II/351, KAMENICE</p>	DATUM	12/2016
		STUPEŇ	DUR
		ZAK. Č.	2016-000019
		PARÉ Č.	
OBSAH:	SITUACE - ZÁKRES DO MAPY KN	MĚŘÍTKO	1 : 1000
		Č. VÝKRESU	C.3