


Číslo: 025, ROS, 2019, karta č. 23 a 2020, 8/8, 31

- SO 301
- SO 302
- SO 303
- SO 401
- SO 402
- SO 403
- SO 404
- SO 405
- SO 406
- SO 407
- SO 408
- SO 409
- SO 410
- SO 411
- SO 412
- SO 413
- SO 414
- SO 415
- SO 416
- SO 417
- SO 418
- SO 419
- SO 420

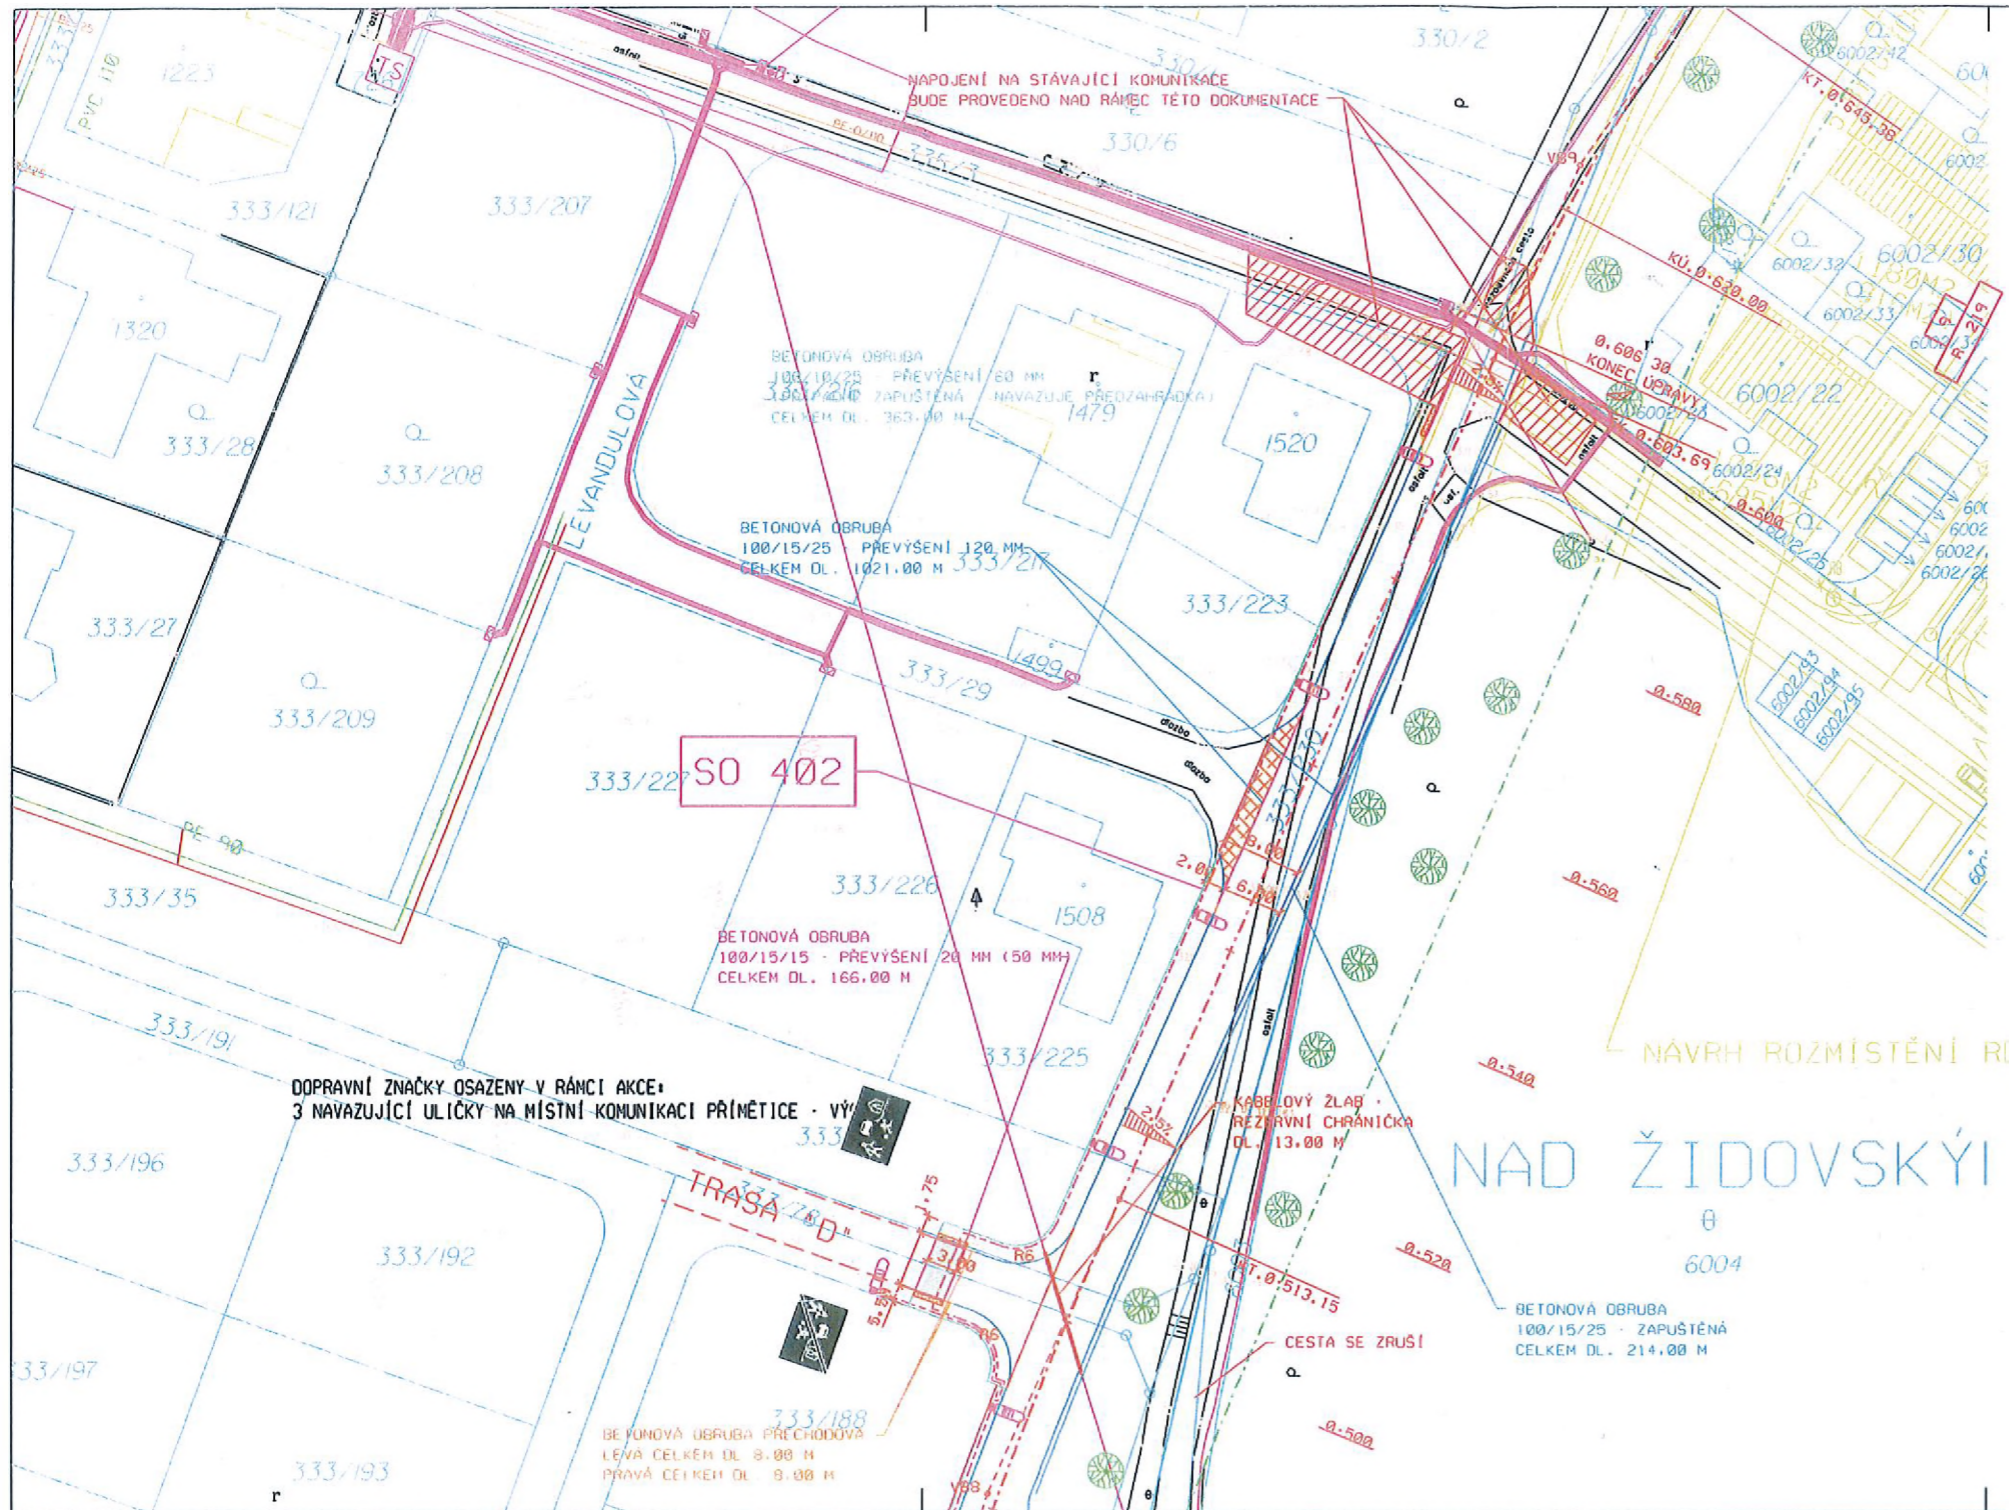



LEGENDA:

- SPLAŠKOVÁ KANALIZACE
- DEŠTOVÁ KANALIZACE
- MÍSTNÍ SDĚLOVACÍ KABEL
- VODOVOD
- VEDENÍ NÍZKÉHO NAPĚTÍ
- PLYNOVOD STL
- KABEL UPC
- KOMUNIKACE - ASFALT
- ZVÝŠENÝ OSTRŮVEK - DLAŽBA TL. 60 MM
- POJÍZDĚNÝ CHODNÍKY - DLAŽBA TL. 80 MM
- CHODNÍKY - DLAŽBA TL. 60 MM
- VÁROVNÝ, SIGNÁLNÍ PÁS - RELIEFNÍ DLAŽBA TL. 60 MM
- NÁSPY, ZELEŇ
- PARKOVACÍ STÁNÍ - VODOPROPUSTNÁ DLAŽBA TL. 80 MM
- VJEZDOVÝ PRAH - DLAŽBA TL. 80 MM
- VOZOVKA A CHODNÍKY
- DEŠTOVÁ KANALIZACE
- SPLAŠKOVÁ KANALIZACE
- VODOVOD
- SÍŤ NÍZKÉHO NAPĚTÍ - VIZ. SAMOSTATNÁ DOKUMENTACE
- VEŘEJNÉ OSVĚTLENÍ

