


Seznam souřadnic (S-JTSK)
Číslo bodu Souřadnice pro zápis do KN
Y X Kod kv. Poznámka

k.o. Vsetín (788764)	Číslo bodu	Y	X	Kod kv.	Poznámka
4611-401	492466.68	1154502.44	3		dočasná stabilizace
4611-402	492461.03	1154499.73	3		dočasná stabilizace
4611-414	492446.77	1154479.37	3		plestový znak
4611-415	492441.73	1154469.91	3		
4611-3579	492424.98	1154467.26	3		roh budovy
4743-1446	492399.16	1154462.07	8		dočasná stabilizace
1	492411.41	1154464.53	8		kařk dočasně
2	492412.03	1154461.54	3		plestový znak
3	492429.12	1154465.10	3		kařk dočasně
4	492438.56	1154471.00	3		kařk dočasně
5	492440.23	1154469.24	3		kařk dočasně
6	492442.87	1154469.83	3		kařk dočasně
7	492444.01	1154467.78	3		plestový znak
8	492449.48	1154472.12	3		plestový znak
9	492446.75	1154467.61	3		plestový znak
10	492448.21	1154461.26	3		plestový znak
11	492469.70	1154497.21	3		plestový znak
12	492462.76	1154500.56	3		abrutník
13	492441.89	1154469.24	3		průsečík

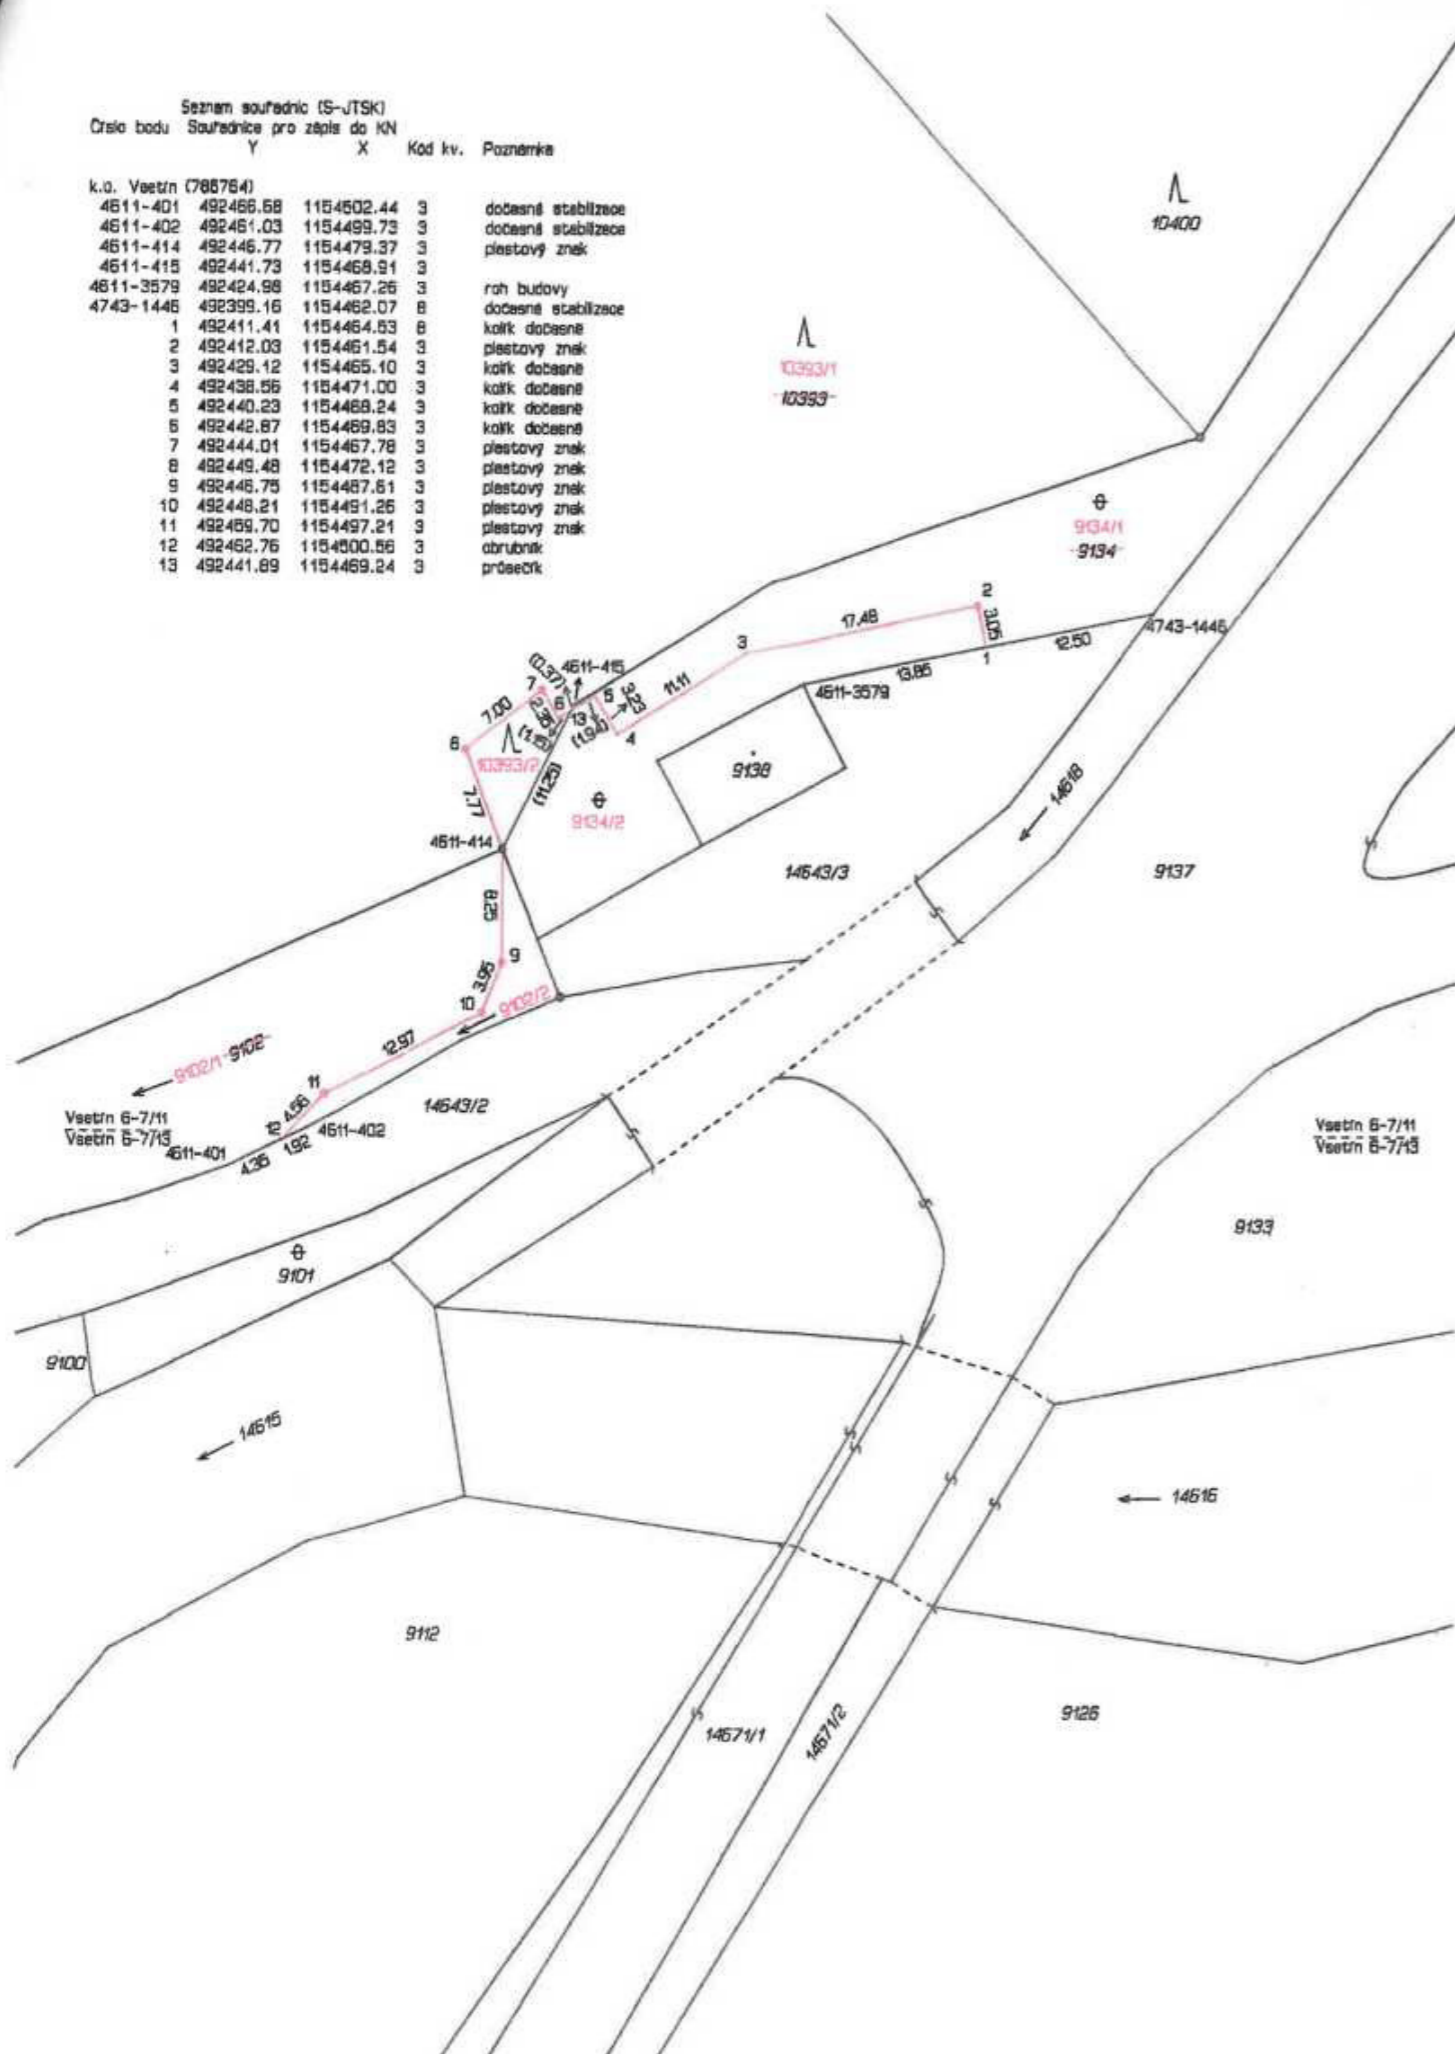

VÝKAZ DOSAVADNÍHO A NOVÉHO STAVU ÚDAJŮ KATASTRU NEMOVITOSTÍ														
Dosavadní stav						Nový stav								
Označení pozemku parcelním číslem	Výměra parcely		Druh pozemku	Označení pozemku parcelním číslem	Výměra parcely		Druh pozemku	Typ stavby	Porovnání se stavem evidence právních vztahů					
	ha	m²			Způsob využití	ha			m²	Způsob využití	Způsob určení výměry	Díl přechází z pozemku označeného v katastru nemovitostí	Číslo listu vlastnictví	ha
9102	14	98	vodní pl. tok přirozený	9102/1	14	48	vodní pl. tok přirozený	2	9102	4559	14	48		
				9102/2		50	vodní pl. tok přirozený	2	9102	4559		50		
9134	83	46	ostat. pl. neplodná	9134/1	81	21	ostat. pl. neplodná	0	9134	4801	81	21		
				9134/2	2	25	ostat. pl. neplodná	0	9134	4801		2	25	
10393	9	32	lesní poz.	10393/1	9	32	lesní poz.	2	10393	4653	9	32	34	
				10393/2		39	lesní poz.	2	10393	4653			39	
	10	31			10	31								

GEOMETRICKÝ PLÁN pro rozdělení pozemků	Geometrický plán ověřil úřední oprávněný zeměměřičský inženýr:	Stejnopis ověřil úřední oprávněný zeměměřičský inženýr:
	Jméno, příjmení: [redacted]	Jméno, příjmení: [redacted]
	Číslo položky seznamu úředně oprávněných zeměměřičských inženýrů: 1058/1995	Číslo položky seznamu úředně oprávněných zeměměřičských inženýrů: 1058/1995
	Dne: 12.10.2020 Číslo: 386/2020	Dne: 20.10.2020 Číslo: 327/2020
	Náležitosti a přesnosti odpovídá právním předpisům.	Tento stejnopis odpovídá geometrickému plánu v elektronické podobě uloženému v dokumentaci katastrálního úřadu.
Vyhotovitel: Zeměměřič Smetanova 1484, Vsetín tel. [redacted]	Katastrální úřad souhlasí s opisováním parcel.	Ověření stejnopisu geometrického plánu v listinné podobě.
Číslo plánu: 8016-148/2020	KÚ pro Zlínský kraj KP Vsetín PGP-1191/2020-810 2020.10.20 14:32:16 CEST	
Okres: Vsetín		
Obec: Vsetín		
Kat. území: Vsetín		
Mapový list: Vsetín 6-7/1, 6-7/13		
<p>Dotazováním vlastníkům pozemků byla poskytnuta možnost seznámit se v rámci průběhu s rozložením nových hranic, které byly označeny předepsaným způsobem: VIZ seznam souřadnic.</p>		