


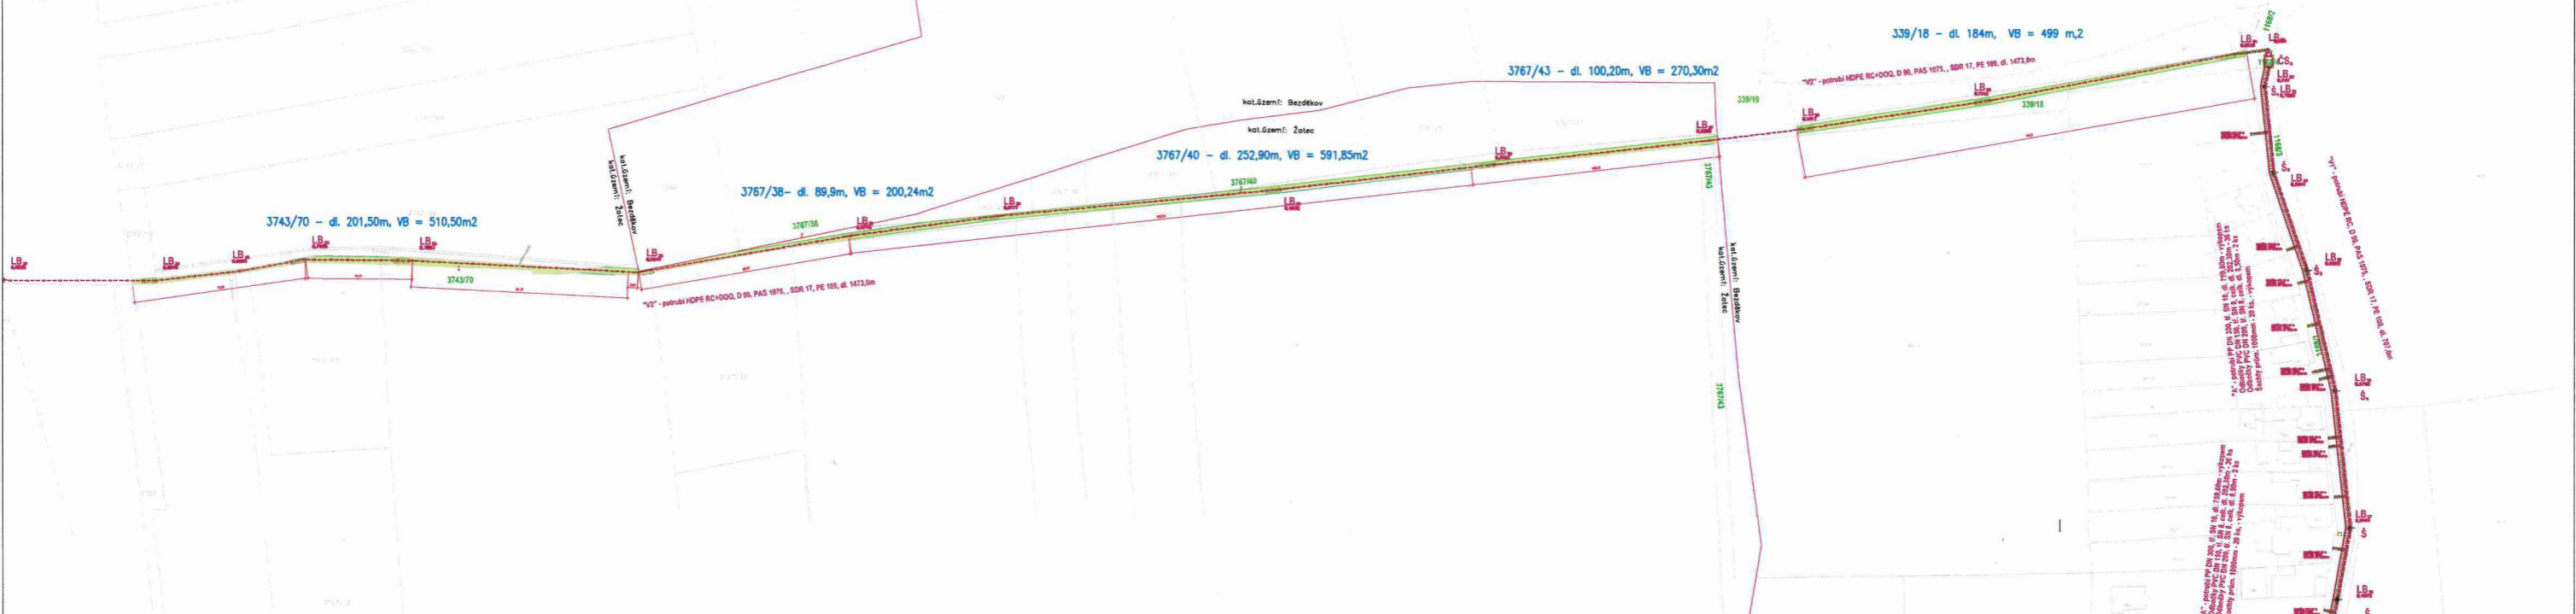

SITUACE 1 : 1000



K.Ú. ŽATEC
 3743/70 – dl. 201,50m, VB = 510,50m²
 3767/38 – dl. 89,9m, VB = 200,24m²
 3767/40 – dl. 252,90m, VB = 591,85m²
 3767/43 – dl. 100,20m, VB = 270,30m²

K.Ú. BEZDĚKOV U ŽATCE
 339/18 – dl. 184m, VB = 499 m²
 1206/2 –dl. 2,0m, VB = 8,80m²

k.ú. : ŽATEC 794732 obec : Žatec 666986 okres : Louny

parc. č.	výměra	způsob využití	druh poz.	vlastník	LV
6506	7402	Slivnice	Ostání plocha	Ústecký kraj, Velká Hradební 311848, Ústí nad Labem-centrum, 40001 Ústí nad Labem Hospodářství - Správa a údržba silnic Ústeckého kraje, příspěvková organizace, Ruská 25013, Pozořka, 41703 Dubí	6387
376743	3824	Omá půda		Česká republika, Státní pozemkový úřad, Husinecká 1024/11a, Žákov, 13000 Praha 3	10002
376740	874	Omá půda		Česká republika, Státní pozemkový úřad, Husinecká 1024/11a, Žákov, 13000 Praha 3	10002
376738	255	Omá půda		Česká republika, Státní pozemkový úřad, Husinecká 1024/11a, Žákov, 13000 Praha 3	10002
374370	527	Omá půda		Česká republika, Státní pozemkový úřad, Husinecká 1024/11a, Žákov, 13000 Praha 3	10002
36941	157030	Manipulační plocha	Ostání plocha	Česká republika, Ministerstvo obrany, Tychoňova 221/1, Hradčany, 16000 Praha 6 Agentura hospodářství s nemovlým majetkem MO - Oddělení územní správy nemovitého majetku Praha, Hradčany 772/12, Staré Město, 11000 Praha	1299

k.ú. : Bezděkov u Žatce 603546 obec : Žatec 666986 okres : Louny

parc. č.	výměra	způsob využití	druh poz.	vlastník	LV
1201/1	2226	Slivnice	Ostání plocha	Ústecký kraj, Velká Hradební 311848, Ústí nad Labem-centrum, 40001 Ústí nad Labem Hospodářství - Správa a údržba silnic Ústeckého kraje, příspěvková organizace, Ruská 25013, Pozořka, 41703 Dubí	137
1200/2	716	Slivnice	Ostání plocha	Ústecký kraj, Velká Hradební 311848, Ústí nad Labem-centrum, 40001 Ústí nad Labem Hospodářství - Správa a údržba silnic Ústeckého kraje, příspěvková organizace, Ruská 25013, Pozořka, 41703 Dubí	137
1203/1	1596	Slivnice	Ostání plocha	Ústecký kraj, Velká Hradební 311848, Ústí nad Labem-centrum, 40001 Ústí nad Labem Hospodářství - Správa a údržba silnic Ústeckého kraje, příspěvková organizace, Ruská 25013, Pozořka, 41703 Dubí	137
1167/2	117	Slivnice	Ostání plocha	Ústecký kraj, Velká Hradební 311848, Ústí nad Labem-centrum, 40001 Ústí nad Labem Hospodářství - Správa a údržba silnic Ústeckého kraje, příspěvková organizace, Ruská 25013, Pozořka, 41703 Dubí	137
1162/5	193	Slivnice	Ostání plocha	Ústecký kraj, Velká Hradební 311848, Ústí nad Labem-centrum, 40001 Ústí nad Labem Hospodářství - Správa a údržba silnic Ústeckého kraje, příspěvková organizace, Ruská 25013, Pozořka, 41703 Dubí	137
1206/1	2061	Ostání komunikace	Ostání plocha	Město Žatec, náměstí Svobody 1, 43801 Žatec	10001
1162/2	993	Slivnice	Ostání plocha	Ústecký kraj, Velká Hradební 311848, Ústí nad Labem-centrum, 40001 Ústí nad Labem Hospodářství - Správa a údržba silnic Ústeckého kraje, příspěvková organizace, Ruská 25013, Pozořka, 41703 Dubí	137
1163/3	396	Jiná plocha	Ostání plocha	Město Žatec, náměstí Svobody 1, 43801 Žatec	10001
1162/9	242	Ostání komunikace	Ostání plocha	Město Žatec, náměstí Svobody 1, 43801 Žatec	10001
1014/9	26	Jiná plocha	Ostání plocha	Město Žatec, náměstí Svobody 1, 43801 Žatec	10001
1162/7	920	Jiná plocha	Ostání plocha	Město Žatec, náměstí Svobody 1, 43801 Žatec	10001
1162/1	11503	Ostání komunikace	Ostání plocha	Město Žatec, náměstí Svobody 1, 43801 Žatec	10001
1164/7	157	Ostání komunikace	Ostání plocha		326
1167/1	2170	Ostání komunikace	Ostání plocha	Město Žatec, náměstí Svobody 1, 43801 Žatec	10001
1206/2	476	Ostání komunikace	Ostání plocha	Česká republika, Státní pozemkový úřad, Husinecká 1024/11a, Žákov, 13000 Praha 3	10002
29/13	401	Ostání komunikace	Ostání plocha	Česká republika, Státní pozemkový úřad, Husinecká 1024/11a, Žákov, 13000 Praha 3	10002
1166/22	337	Ostání komunikace	Ostání plocha	Město Žatec, náměstí Svobody 1, 43801 Žatec	10001
1168/1	1596	Ostání komunikace	Ostání plocha	Město Žatec, náměstí Svobody 1, 43801 Žatec	10001
1168/3	634	Ostání komunikace	Ostání plocha	Město Žatec, náměstí Svobody 1, 43801 Žatec	10001

1168/4	58	Ostání komunikace	Ostání plocha	Město Žatec, náměstí Svobody 1, 43801 Žatec	10001
1168/2	652	Ostání komunikace	Ostání plocha	Město Žatec, náměstí Svobody 1, 43801 Žatec	10001
339/18	1354		Omá půda	Česká republika, Státní pozemkový úřad, Husinecká 1024/11a, Žákov, 13000 Praha 3	10002
339/19	16144		Omá půda		35
744/1	586	Ostání komunikace	Ostání plocha	Město Žatec, náměstí Svobody 1, 43801 Žatec	10001

LEGENDA

- Nové potrubí aplikační kanalizace-výkop
- Nové potrubí tlakové kanalizace
- Nové potrubí KANAL, odbočitel-výkop
- HRANA VÝKOPU
- SPRÁVNÍ PŘÍPRAVA
- Š 10
- LB, ●
- Konečnická šachty - KAN. SPLAŠKOVÁ
- LOMOVÉ BODY KANALIZAČNÍCH VÝTLAKŮ
- PLOCHA VĚCNÉHO BŘEMENE

SOUŘADNICOVÝ SYSTÉM JTSK
VÝŠKOVÝ SYSTÉM BALT P.V.

VYPRACOVANÉ SOUŘADNICE: MĚSTO ŽATEC, n.ú. Svobody 1, 438 01 Žatec
KRAJ: Ústecký

PROJEKT: ID 61 KANALIZACE SPLAŠKOVÁ S82 ČSOV ID 63 ELEKTROPŘÍPOJKY
SITUACE PRO SPURČ

DATEX: 10.2029
STUPĚŇ: DPS
OBLOŽENÍ: 20200302
OBLOŽENÍ: C.4.3

1 : 1000

