




Příloha č. 2 - SCHEMA NEBYTOVÉHO PROSTORU  
ke smlouvě o nájmu nebytového prostoru Nádražní 1433, Uničov

SITUACE M 1:500

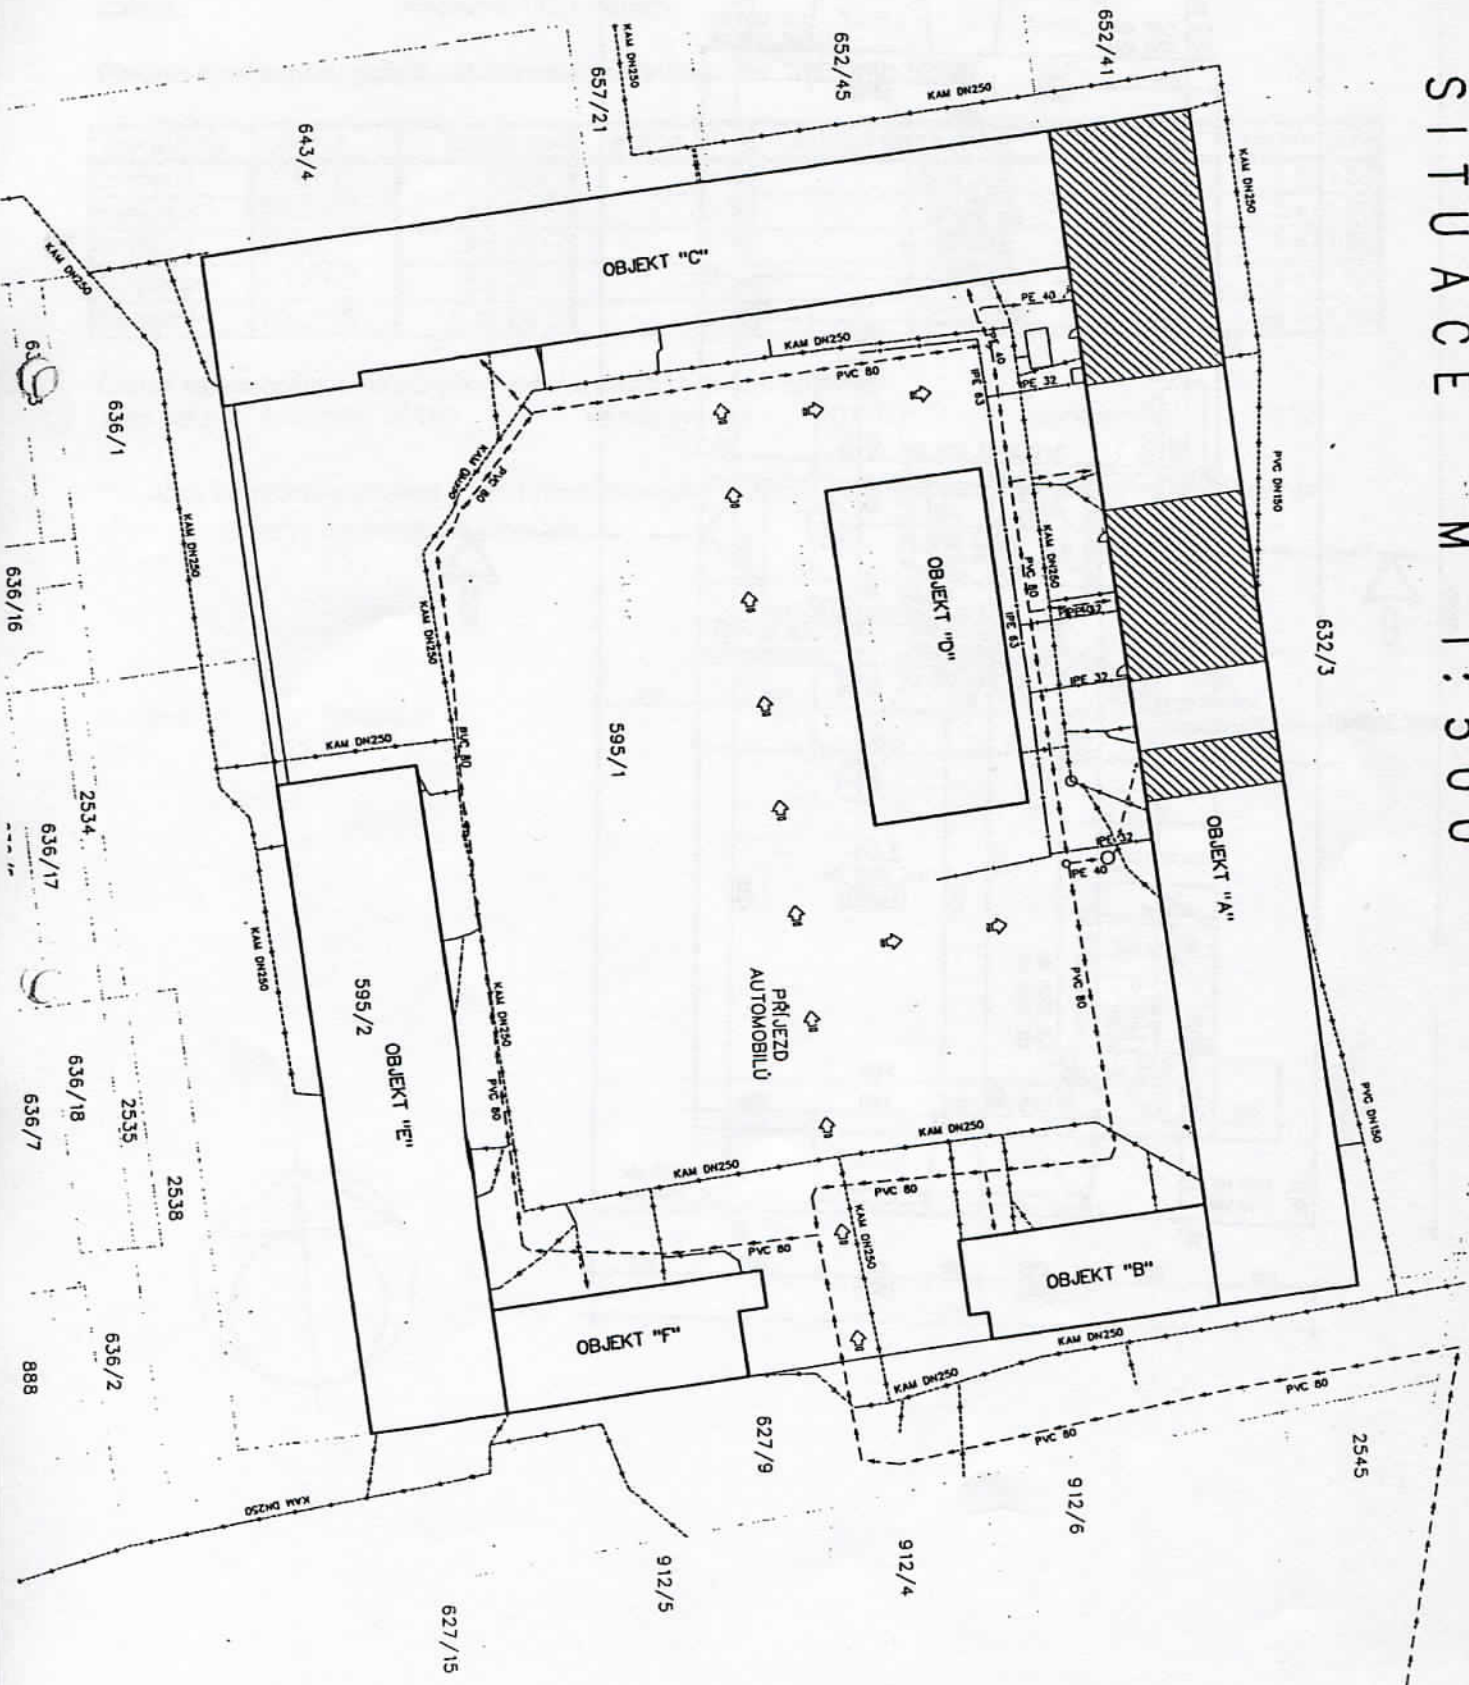

# PŮDORYS 2. N. P. - PATRO

M 1:50 *N*

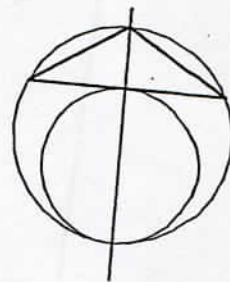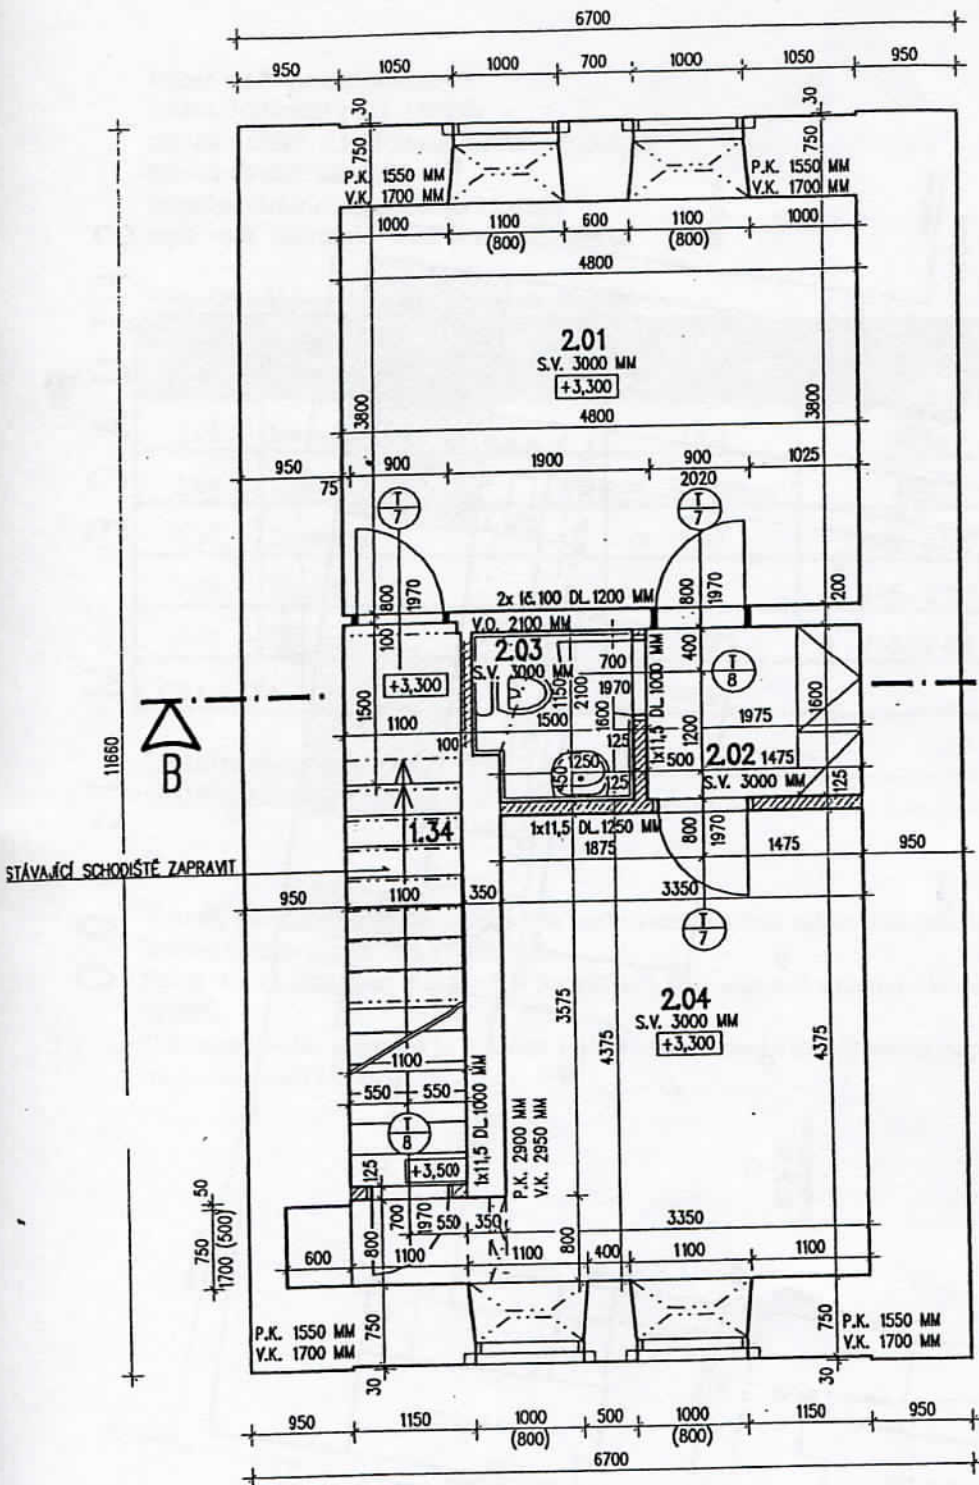

**Příloha č. 2 - Splátkový kalendář****č. 2017/0917/1****ke smlouvě č.j.MAJ 18/2017 DHa o nájmu nebytového prostoru Nádražní 1433, Uničov**

**Pronajímatel:** Město Uničov, Masarykovo nám. 1, Uničov, IČ 00299634, DIČ CZ00299634  
**Nájemce:** D&H Uničov s.r.o., Nádražní 532, 783 91 Uničov,  
IČ 26816270 DIČ: CZ26816270

**Údaje o předmětu smlouvy:**

adresa: Nádražní 1433, Uničov

**Předpis čtvrtletních plateb nájemného za období 3/2017 - 12/2017**

Typ platby	období	splatnost	sazba DPH	Základ daně (Kč)	DPH (Kč)	Celkem (Kč)
čtvrtletní	1Q/2017	5.3.2017	21%	1 507,00	316,50	1 823,50
čtvrtletní	2Q/2017	5.3.2017	21%	4 522,00	949,60	5 471,60
čtvrtletní	3Q/2017	5.6.2017	21%	4 522,00	949,60	5 471,60
čtvrtletní	4Q/2017	5.9.2017	21%	4 522,00	949,60	5 471,60
čtvrtletní	1Q/2018	5.12.2017	21%	4 522,00	949,60	5 471,60

Datum uskutečnění zdanitelného plnění u nájmu = datum splatnosti.

číslo účtu: 517146811/0100 variab.symbol 201709171 specif.symbol 3112

Pro účely kontrolního hlášení k DPH použijeme jako evidenční číslo daňového dokladu variabilní symbol (číslo splátkového kalendáře bez lomítek).

Vystavil:

Dne: 22.2.2017



**Příloha č. 2 - Platební kalendář**

č. 2017/0917/2

ke smlouvě č.j.MAJ 18/2017 DHa o nájmu nebytového prostoru Nádražní 1433, Uničov

**Pronajímatel:** Město Uničov, Masarykovo nám. 1, Uničov, IČ 00299634, DIČ CZ00299634  
**Nájemce:** D&H Uničov s.r.o., Nádražní 532, 783 91 Uničov,  
IČ 26816270 DIČ: CZ26816270

**Údaje o předmětu smlouvy:**

adresa: Nádražní 1433, Uničov

Město Uničov se rozhodlo od 1.1.2016 využít §36 odst.11 Zákona č. 235/2004 Sb., o dani z přidané hodnoty. Pro nájemce z toho vyplývá, že zálohy na služby i výsledné provozní náklady spojené s užíváním nebytových prostor nepodléhá DPH.

**Předpis čtvrtletních plateb záloh na služby za období**

3/2017 - 12/2017

Typ platby	období	splatnost	K úhradě (Kč)
čtvrtletní	1Q/2017	5.3.2017	
vodné, stočné			300,00
			0,00
<b>celkem</b>			<b>300,00</b>
Typ platby	období	splatnost	K úhradě (Kč)
čtvrtletní	2Q/2017	5.3.2017	
vodné, stočné			1 000,00
			0,00
<b>celkem</b>			<b>1 000,00</b>
Typ platby	období	splatnost	K úhradě (Kč)
čtvrtletní	3Q/2017	5.6.2017	
vodné, stočné			1 000,00
			0,00
<b>celkem</b>			<b>1 000,00</b>
Typ platby	období	splatnost	K úhradě (Kč)
čtvrtletní	4Q/2017	5.9.2017	
vodné, stočné			1 000,00
			0,00
<b>celkem</b>			<b>1 000,00</b>
Typ platby	období	splatnost	K úhradě (Kč)
čtvrtletní	1Q/2018	5.12.2017	
vodné, stočné			1 000,00
			0,00
<b>celkem</b>			<b>1 000,00</b>

číslo účtu: 517146811/0100 variab.symbol 201709172 specif.symbol 3112

Vystavil:

Dne: 22.2.2017