

SMLOUVA

o budoucí smlouvě o zřízení věcného břemene č. 0026/2021

uzavřená v souladu s ustanovením § 59 zákona č. 458/2000 Sb., o podmínkách podnikání a o výkonu státní správy v energetických odvětvích a o změně některých zákonů (energetický zákon), ve znění pozdějších předpisů a v souladu s ustanoveními § 1785 - 1788 zákona č. 89/2012 Sb., občanský zákoník, ve znění pozdějších předpisů

mezi smluvními stranami:

Město Znojmo

Sídlo: Obroková 1/12, 66922 Znojmo
IČO: 00293881
DIČ: CZ00293881
Zastoupena: Ing. Jakub Malačka, MBA, starosta
Bankovní spojení: Komerční banka, a.s.
Číslo účtu: 19-224741/0100
povinný subjekt dle § 2 odst. 1 zákona č. 340/2015 Sb. (o registru smluv)

dále jen „*budoucí povinný*“

a

GasNet, s.r.o.

Sídlo: Klíšská 940/96, Klíše, 400 01 Ústí nad Labem
Spisová značka: C 23083 vedená u Krajského soudu v Ústí nad Labem
IČO: 27295567
DIČ: CZ27295567

Zastoupena na základě plné moci společnosti

GasNet Služby, s.r.o.

Sídlo: Plynárenská 499/1, Zábřovice, 602 00 Brno
Spisová značka: C 57165 vedená u Krajského soudu v Brně
IČO: 27935311
DIČ: CZ27935311

Zastoupena na základě plné moci:

██████████, technikem správy nemovitého majetku

██████████ vedoucím oddělení správy nemovitého majetku-Morava jih

dále jen „*budoucí oprávněný*“

I.

Budoucí povinný prohlašuje, že je výlučným vlastníkem pozemků parc. č. 5448, parc. č. 5441/17, parc. č. 5440, parc. č. 5438, parc. č. 2570/1 a parc. č. 2570/14, zapsaných na LV č. 10001, pro k.ú. Znojmo-město, obec Znojmo, u Katastrálního úřadu pro Jihomoravský kraj, katastrální pracoviště Znojmo (dále jen „*budoucí služební pozemky*“).

Uzavřením této smlouvy budoucí povinný v souladu s příslušnými ustanoveními zákona č. 183/2006 Sb., o územním plánování a stavebním řádu, ve znění pozdějších předpisů uděluje budoucímu oprávněnému a jím pověřeným osobám právo provést stavbu plynárenského zařízení „Rekonstrukce plynovodu a přípojek, Znojmo – Krátká +1, číslo stavby: 7700102472“ včetně jeho součástí, příslušenství, opěrných a

vytyčovací bodů (dále jen „**plynárenské zařízení**“) na budoucích služebných pozemcích. Trasa plynárenského zařízení je vyznačena v kopii katastrální mapy, jež tvoří nedílnou součást této smlouvy. Podmínky budoucího povinného k realizaci stavby jsou uvedeny v příloze této smlouvy.

II.

Smluvní strany se dohodly, že nejpozději do jednoho roku po doručení kolaudačního souhlasu k plynárenskému zařízení nebo jiného dokladu vydaného (potvrzeného) stavebním úřadem, kterým se prokáže, že lze stavbu plynárenského zařízení užívat, nejpozději však do 31. 12. 2027 uzavrou v souladu s ustanovením § 59 zákona č. 458/2000 Sb., o podmínkách podnikání a o výkonu státní správy v energetických odvětvích a o změně některých zákonů (energetický zákon), ve znění pozdějších předpisů a v souladu s ustanoveními § 1257 - 1266 a 1299 - 1302 zákona č. 89/2012 Sb., občanský zákoník, ve znění pozdějších předpisů smlouvu o zřízení věcného břemene (dále jen „**smlouva o VB**“), jejímž předmětem bude k budoucím služebným pozemkům na dobu neurčitou úplatně zřízeno věcné břemeno ve smyslu služebnosti spočívající v:

- a) právu zřídit a provozovat na budoucích služebných pozemcích plynárenské zařízení,
- b) právu vstupovat a vjíždět na budoucí služebné pozemky v souvislosti se zřizováním, stavebními úpravami, opravami, provozováním a odstraněním plynárenského zařízení
(dále jen „**věcné břemeno**“).

Budoucí oprávněný je povinen do 3 let ode dne účinnosti smlouvy o smlouvě budoucí o zřízení věcného břemene předložit geometrický plán se zaměřením plynovodu nebo písemně budoucímu povinnému oznámit, že se stavba neuskutečnila. Po marném uplynutí lhůty 3 let ode dne účinnosti smlouvy o smlouvě budoucí o zřízení věcného břemene se budoucí oprávněný zavazuje předložit budoucímu povinnému návrh na stanovení nové lhůty k předložení geometrického plánu.

Smluvní strany se dále dohodly na rozsahu věcného břemene 1 m na obě strany od půdorysu plynárenského zařízení. Geometrický plán, kterým se vyznačí část budoucích služebných pozemků dotčených věcným břemenem, nechá na své náklady vyhotovit budoucí oprávněný.

Budoucí oprávněný se zavazuje vyhotovit a zkompletovat příslušný počet výtisků smlouvy o VB a prokazatelně je doručit budoucímu povinnému.

Budoucí povinný se zavazuje nejpozději do 30 dnů od jejího doručení smlouvu o VB podepsat, přičemž na jejím prvopisu úředně ověří svůj vlastnoruční podpis, a prokazatelně ji doručit budoucímu oprávněnému, který následně podá návrh na zápis věcného břemene do katastru nemovitostí.

Úplata za zřízení věcného břemene bude poukázána na výše uvedený účet budoucího povinného, nebude-li účet uveden pak poštovní poukázkou na výše uvedenou adresu budoucího povinného ve výši 400,- Kč + DPH za každý započatý metr délkový plynárenského zařízení uloženého v budoucích služebných pozemcích nejpozději do 30 dnů ode dne, kdy bude budoucímu oprávněnému od katastrálního úřadu doručeno vyznění o provedení zápisu věcného břemene do katastru nemovitostí.

Je-li budoucí povinný plátcem daně z přidané hodnoty a hradí-li úplatu za zřízení věcného břemene budoucí oprávněný, bude smlouva o VB vyhotovena tak, aby splňovala veškeré náležitosti daňového dokladu vyžadované aktuálně platnými právními předpisy.

Pokud k datu uskutečnění zdanitelného plnění budou u budoucí povinného naplněny podmínky ustanovení § 106a zákona č. 235/2004 Sb., o dani z přidané hodnoty, ve znění pozdějších předpisů (dále jen „ZodPH“), je budoucí oprávněný oprávněn postupovat podle ustanovení § 109a ZoDPH, tj. zvláštním způsobem zajištění daně. V takovém případě je budoucí oprávněný oprávněn uhradit část svého finančního závazku, tedy část sjednané úplaty za zřízení věcného břemene, ve výši vypočtené daně z přidané hodnoty nikoliv na bankovní účet budoucího povinného, ale přímo na bankovní účet příslušného správce daně. Tímto bude finanční závazek budoucího oprávněného vůči budoucímu povinnému v části

vypočtené výše daně z přidané hodnoty vyrovnány. Budoucí oprávněný se zavazuje věcné břemeno přijmout a budoucí povinný se zavazuje výkon těchto práv strpět.

III.

Náklady spojené s běžným udržováním budoucích služebných pozemků ponese budoucí povinný. Náklady spojené se zřízením věcného břemene ponese budoucí oprávněný.

IV.

Budoucí povinný se pro případ převodu vlastnického práva k budoucím služebným pozemkům na třetí osobu před uzavřením smlouvy o VB zavazuje postoupit za souhlasu budoucího oprávněného na tuto třetí osobu současně i tuto smlouvu, případně zajistit uzavření nové smlouvy o budoucí smlouvě o zřízení věcného břemene za shodných podmínek mezi budoucím oprávněným a touto třetí osobou. V opačném případě vzniká budoucímu oprávněnému nárok na náhradu škody způsobené porušením povinností z této smlouvy vyplývajících.

Budoucí oprávněný se pro případ převodu vlastnického práva k plynárenskému zařízení, případně jeho části, na třetí osobu před uzavřením smlouvy o VB zavazuje postoupit za souhlasu budoucího povinného na tuto třetí osobu současně i tuto smlouvu, případně zajistit uzavření nové smlouvy o budoucí smlouvě o zřízení věcného břemene za shodných podmínek mezi budoucím povinným a touto třetí osobou.

V.

Pokud byl budoucí povinný nebo uživatel nemovité věci v důsledku výkonu práv budoucího oprávněného jako provozovatele distribuční soustavy omezen v souladu s touto smlouvou v obvyklém užívání nemovité věci nebo mu vznikla újma na majetku, má právo na přiměřenou jednorázovou náhradu. Právo na náhradu lze uplatnit u provozovatele distribuční soustavy do 2 let ode dne, kdy k omezení nebo újmě došlo, jinak právo zaniká.

Provozovatel distribuční soustavy je povinen co nejvíce šetřit práv vlastníků dotčených nemovitých věcí a vstup na jejich nemovitou věc jim oznámit. Po skončení prací je povinen uvést nemovitou věc do předchozího stavu, nebo není-li to možné s ohledem na povahu provedených prací, do stavu odpovídajícímu předchozímu účelu či užívání dotčené nemovité věci a oznámit tuto skutečnost vlastníku nemovité věci. Po provedení odstranění nebo okleštění stromů je povinen na svůj náklad provést likvidaci vzniklého klesu a zbytků po těžbě.

VI.

Smluvní strany se dohodly, že z důvodu nutnosti naplnění zákonné povinnosti zveřejnit tuto smlouvu dle zákona č. 340/2015 Sb., o zvláštních podmínkách účinnosti některých smluv, uveřejňování těchto smluv a o registru smluv, ve znění pozdějších předpisů zveřejní tuto smlouvu budoucí povinný.

VII.

Tato smlouva se vyhotovuje v 4 stejnopisech, z nichž 2 obdrží budoucí oprávněný a 2 budoucí povinný.

Uzavření této smlouvy bylo schváleno usnesením Rady města Znojma č. 89/2020 ze dne 14.12.2020, bodem č. 4118.

Přílohy:

- 1) Výkres – katastrální mapa s rozsahem VB
Rekonstrukce plynovodu a přípojek Znojmo – Krátká + 1
- 2) Podmínky, za kterých byl dán souhlas vlastníka pozemků s realizací stavby


ve Znojme dne 24. 03. 2021



Ing. Jakub Malačka, MBA, starosta
budoucí povinný




V Brně dne 29-01-2021

 

Veronika Křivá
technik správy nem. majetku
budoucí oprávněný



Roman Studeny
vedoucí odd.správy nem. majetku-Morava jih
budoucí oprávněný

 


Ing. et Ing. Veronika Roudná
projektový manažer-Morava jih
budoucí oprávněný



Podmínky budoucího povinného k udělení souhlasu se stavbou:

- nejméně 30 dní před realizací požádá investor MěÚ Znojmo, odbor dopravy, nám. Armády 8, o zvláštní užívání pozemních komunikací (výkop v místní komunikaci, v chodníku),
- nejméně 30 dní před realizací požádá investor MěÚ Znojmo, odbor majetkový, ulice Obroková 1/12, o zábor veřejného prostranství (výkop ve veřejné zeleni),
- před zahájením výkopových prací je nutné vytyčit veškeré podzemní inženýrské sítě v předpokládané trase výkopů a při jejich provádění je třeba dodržet vyjádření správců těchto sítí a ČSN 73 60 05,
- při záhozu rýhy budou dodrženy konstrukční vrstvy dle příslušné normy,
- dodržet hloubku krytí kabelových vedení dle ČSN 73 6005/Z4,
- chodník ze zámkové dlažby, který bude dotčen příčným výkopem, bude předlážděný v rozsahu výkop +50 cm na každou stranu,
- příčný výkop ve vozovce bude opraven nad výkopem včetně ošetření spár,
- křižovatka ulic Bulharská x Stanislavova bude oprava celoplošně – obrusná vrstva (cca 1m za poslední montážní šachtou a příčným výkopem směr k ulici Pražská),
- dotčený pravý jízdní pruh podélným výkopem na ulici Bulharská směr k ulici Pražská bude zapraven celoplošně (obrusná vrstva) včetně spáry asf. emulzí,
- ulice Stanislavova - vozovka dotčená podélným výkopem bude opravena celoplošně (obrusná vrstva) včetně ošetření spár asf. emulzí v šířce pravého jízdního pruhu ve směru jízdy z ulice Bulharská na ulici Přímětická,
- na ulici Stanislavova bude obnoveno dotčené vodorovné dopravní značení,
- dotčený jízdní pruh podélným výkopem (nový povrch) na ulici Krátká bude opraven celoplošně (obrusná vrstva) včetně ošetření spár asf. emulzí,
- veřejná zeleň bude zapravena dle vyjádření Městské zeleně Znojmo, příspěvkové organizace,
- výkopové práce v kořeništi se provádí jen ručně,
- po řezání je nutno okamžitě zalít kořeniště,
- kořeny s více než 3 cm v průměru nesmí být ani přeríznuty, ani jinak poškozeny,
- přejíždění kořenů je povoleno jen na zvláštní povolení,
- pokud bude výkopem dotčen kořenový systém stromu, je nutné přivolat zástupce Městské zeleně Znojmo, příspěvkové organizace,
- stromy v bezprostřední blízkosti stavebních prací budou chráněny před poškozením kmenů dle ČSN 83 9061,
- investor zajistí fotodokumentaci pozemních komunikací před a po realizaci, kterou následně předá správci pozemních komunikací,
- přesný a předpokládaný rozsah služebnosti se dle přiloženého zákresu mohou lišit pouze nepodstatně,
- žadatel je povinen do 3 let ode dne schválení služebnosti předložit geometrický plán se zaměřením nebo písemně oznámit, že se stavba neuskutečnila

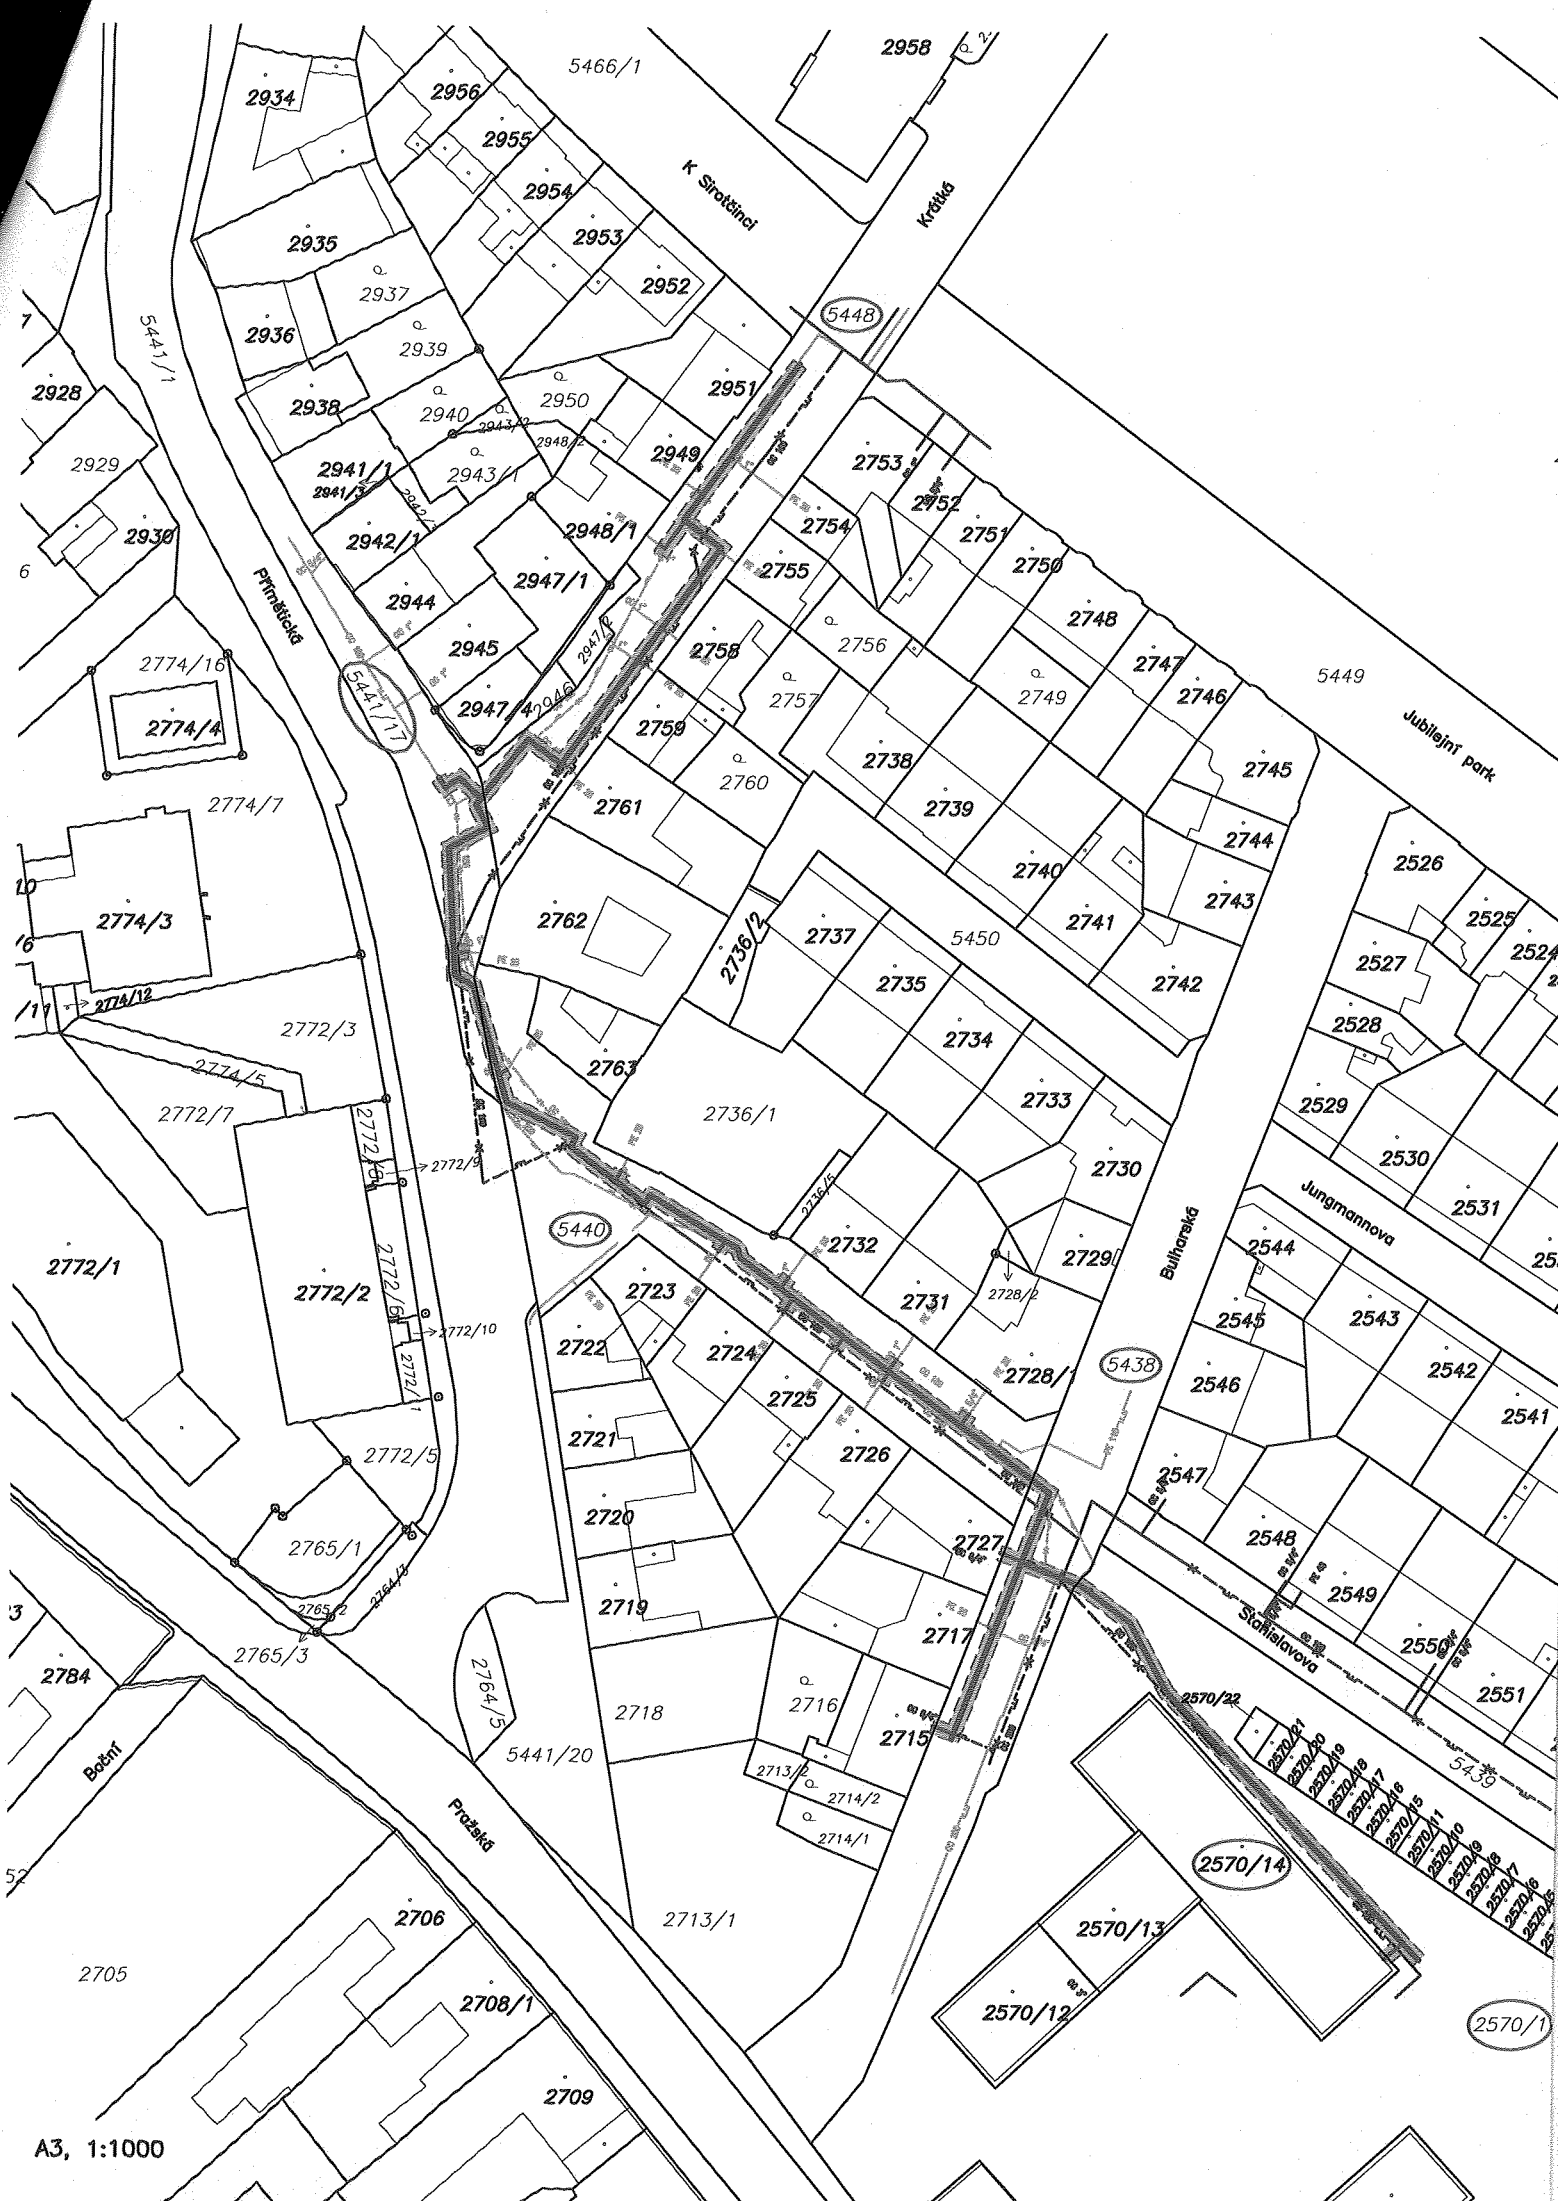

A3, 1:1000

2570/1

2560