



DODATEK KE SMLOUVĚ O NÁJMU PROSTOR SLOUŽÍCÍCH K PODNIKÁNÍ

Město Český Brod

se sídlem náměstí Husovo 70, 282 01 Český Brod

IČO: 00235334

bankovní spojení: [REDACTED]

zastoupené starostou Bc. Jakubem Nekolným

(dále jen pronajímatel)

07/07/013/03

a

Zdravotnická záchranná služba Středočeského kraje p. o.

se sídlem Vančurova 1544, 282 01 Kladno

IČO: 75030926

zastoupená ředitelem MUDr. Jiřím Knorem, Ph.D.

(dále jen nájemce)

uzavírají

Dodatek č. 3

**ke smlouvě o nájmu nebytových prostor ze dne 02.07.2007 ev. č. 0015/2007,
včetně dodatků č. 1 a 2**

v souladu se zákonem č. 89/2012 Sb.,
o nájmu a podnájmu nebytových prostor ve znění pozdějších předpisů:

Tímto dodatkem se mění článek II. odst. 2 a bude znít takto:

Pronajímatel touto smlouvou předává nájemci do nájmu nebytové prostory, které se nachází v budově č. p. 1311, která je součástí st. p. č. 1623 – 19 místností v přízemí, podle situačního plánu, celková výměra prostor 181,68 m². S právem užívat společné prostory.

Dále se mění článek III. odst. 1 a bude znít takto:

Nájemné za užívání nebytových prostor se sjednává dohodou smluvních stran a činí celkem 190.711 Kč ročně, (slovy: jednotodevadesáttisícšedemsetjedenáctkorunčeských). Uvedené nájemné neobsahuje cenu služeb poskytovaných nájemci v souvislosti s nájmem nebytových prostor podle této smlouvy.

Ostatní ujednání nájemní smlouvy a jejích dodatků 1. – 2. zůstávají v platnosti.

Tento dodatek je vyhotoven ve čtyřech originálech o dvou stranách, z nichž každá ze stran obdrží po dvou vyhotovení.

Účastníci této smlouvy potvrzují svými vlastnoručními podpisy platnost této smlouvy, prohlašují, že si tuto smlouvu přečetli, že byla uzavřena po vzájemném projednání nikoli v tísní ani za jinak jednostranně nevýhodných podmínek.

Tato smlouva nabývá platnosti dnem podpisu obou smluvních stran a účinnosti dnem zveřejnění platné smlouvy v registru smluv dle zákona č. 340/2015 Sb. v platném znění. Osobou zveřejňující tuto smlouvu v registru smluv je město Český Brod.

Příloha: situační pláněk pronajatých prostor

V Českém Brodě dne: 23 -02- 2021

.....
za pr
Bc. Ja




Zdravotnická záchranná služba
Středočeského kraje
příspěvková organizace
Vančurova 1544, 272 01 Kladno
IČ: 750 30 926

36

Doložka: RM 14.2.2021 USN: 64/2021
potvrzuje se, že podmínky podmiňující
platnost tohoto právního úkonu obce
podle § 41 zákona č. 128/2000 Sb.
jsou splněny.

Datum: 23 -02- 2021 podpis

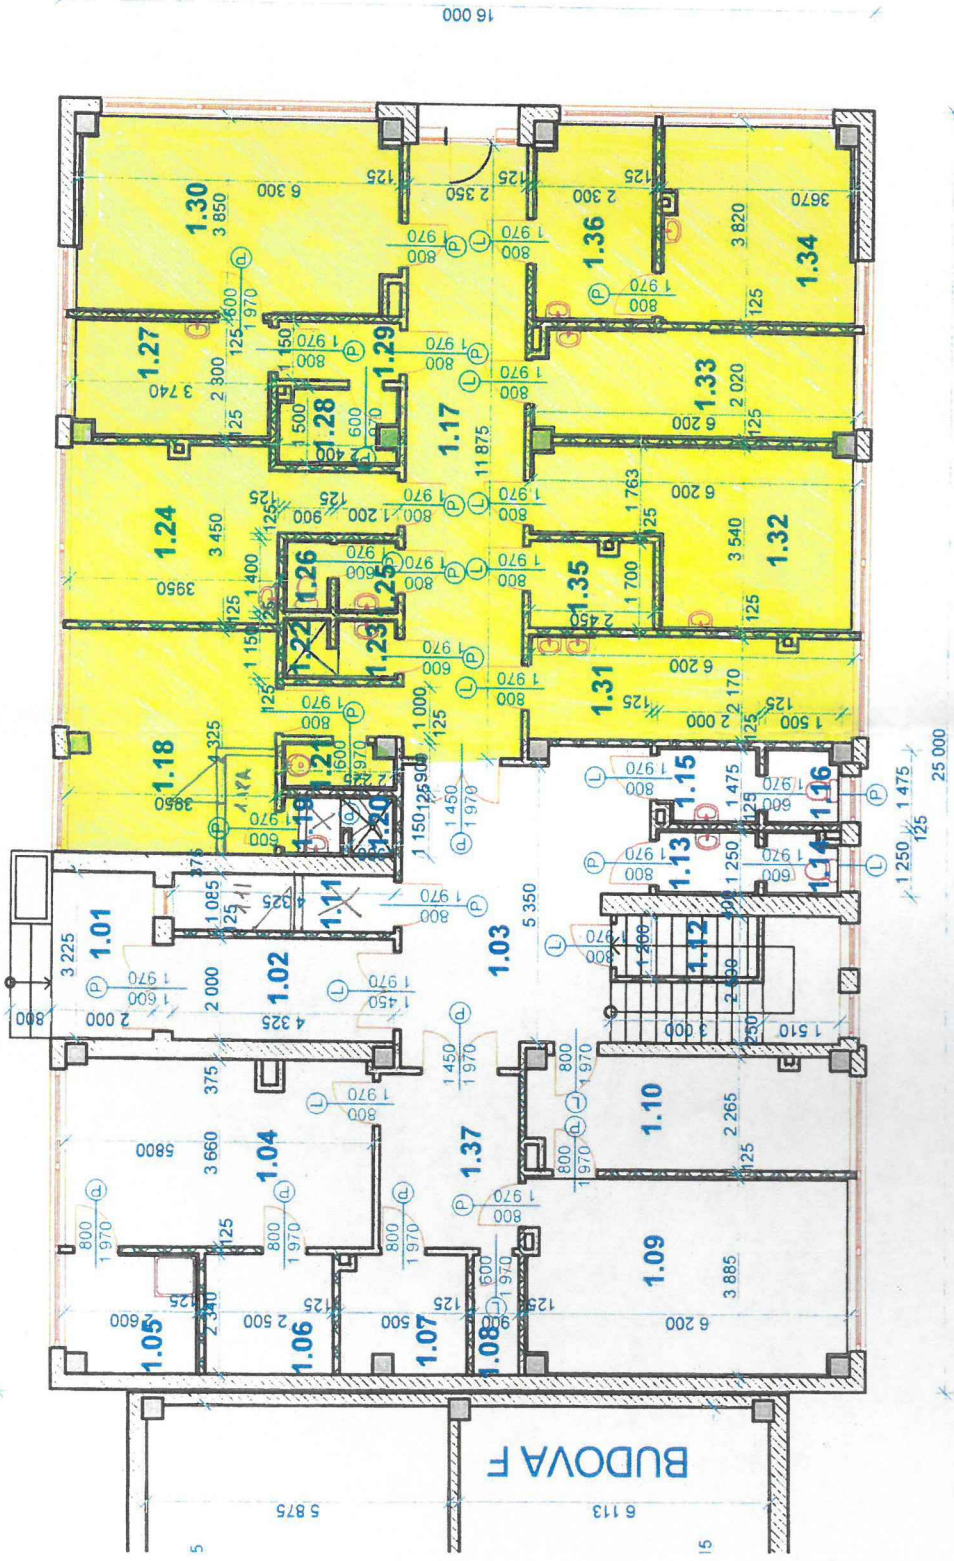

POZNÁMKA: TENTO VÝKRES SLOUŽÍ POUZE PRO VÝPOČET PODLAHOVÝCH PLOCH

VYPRACOVAL		Paré č. 2	
Jiří Šmejkal, Palackého 235, Český Brod, 282 01		FORMÁT A3	
IČO: 147 58 806 DIČ: CZ530226206		DATUM červen 2015	
INVESTOR Město Český Brod - odbor rozvoje		STUPEN pasport	
PROFESE Architektonicko - stavební část		Č. ZAKÁZKY 2015/000254/OR	
Pasport budovy E č.p. 1311 - zubní středisko		MĚŘÍTKO 1:100	
PŮDORYS 1.NP		Č. VÝKRESU 1	