



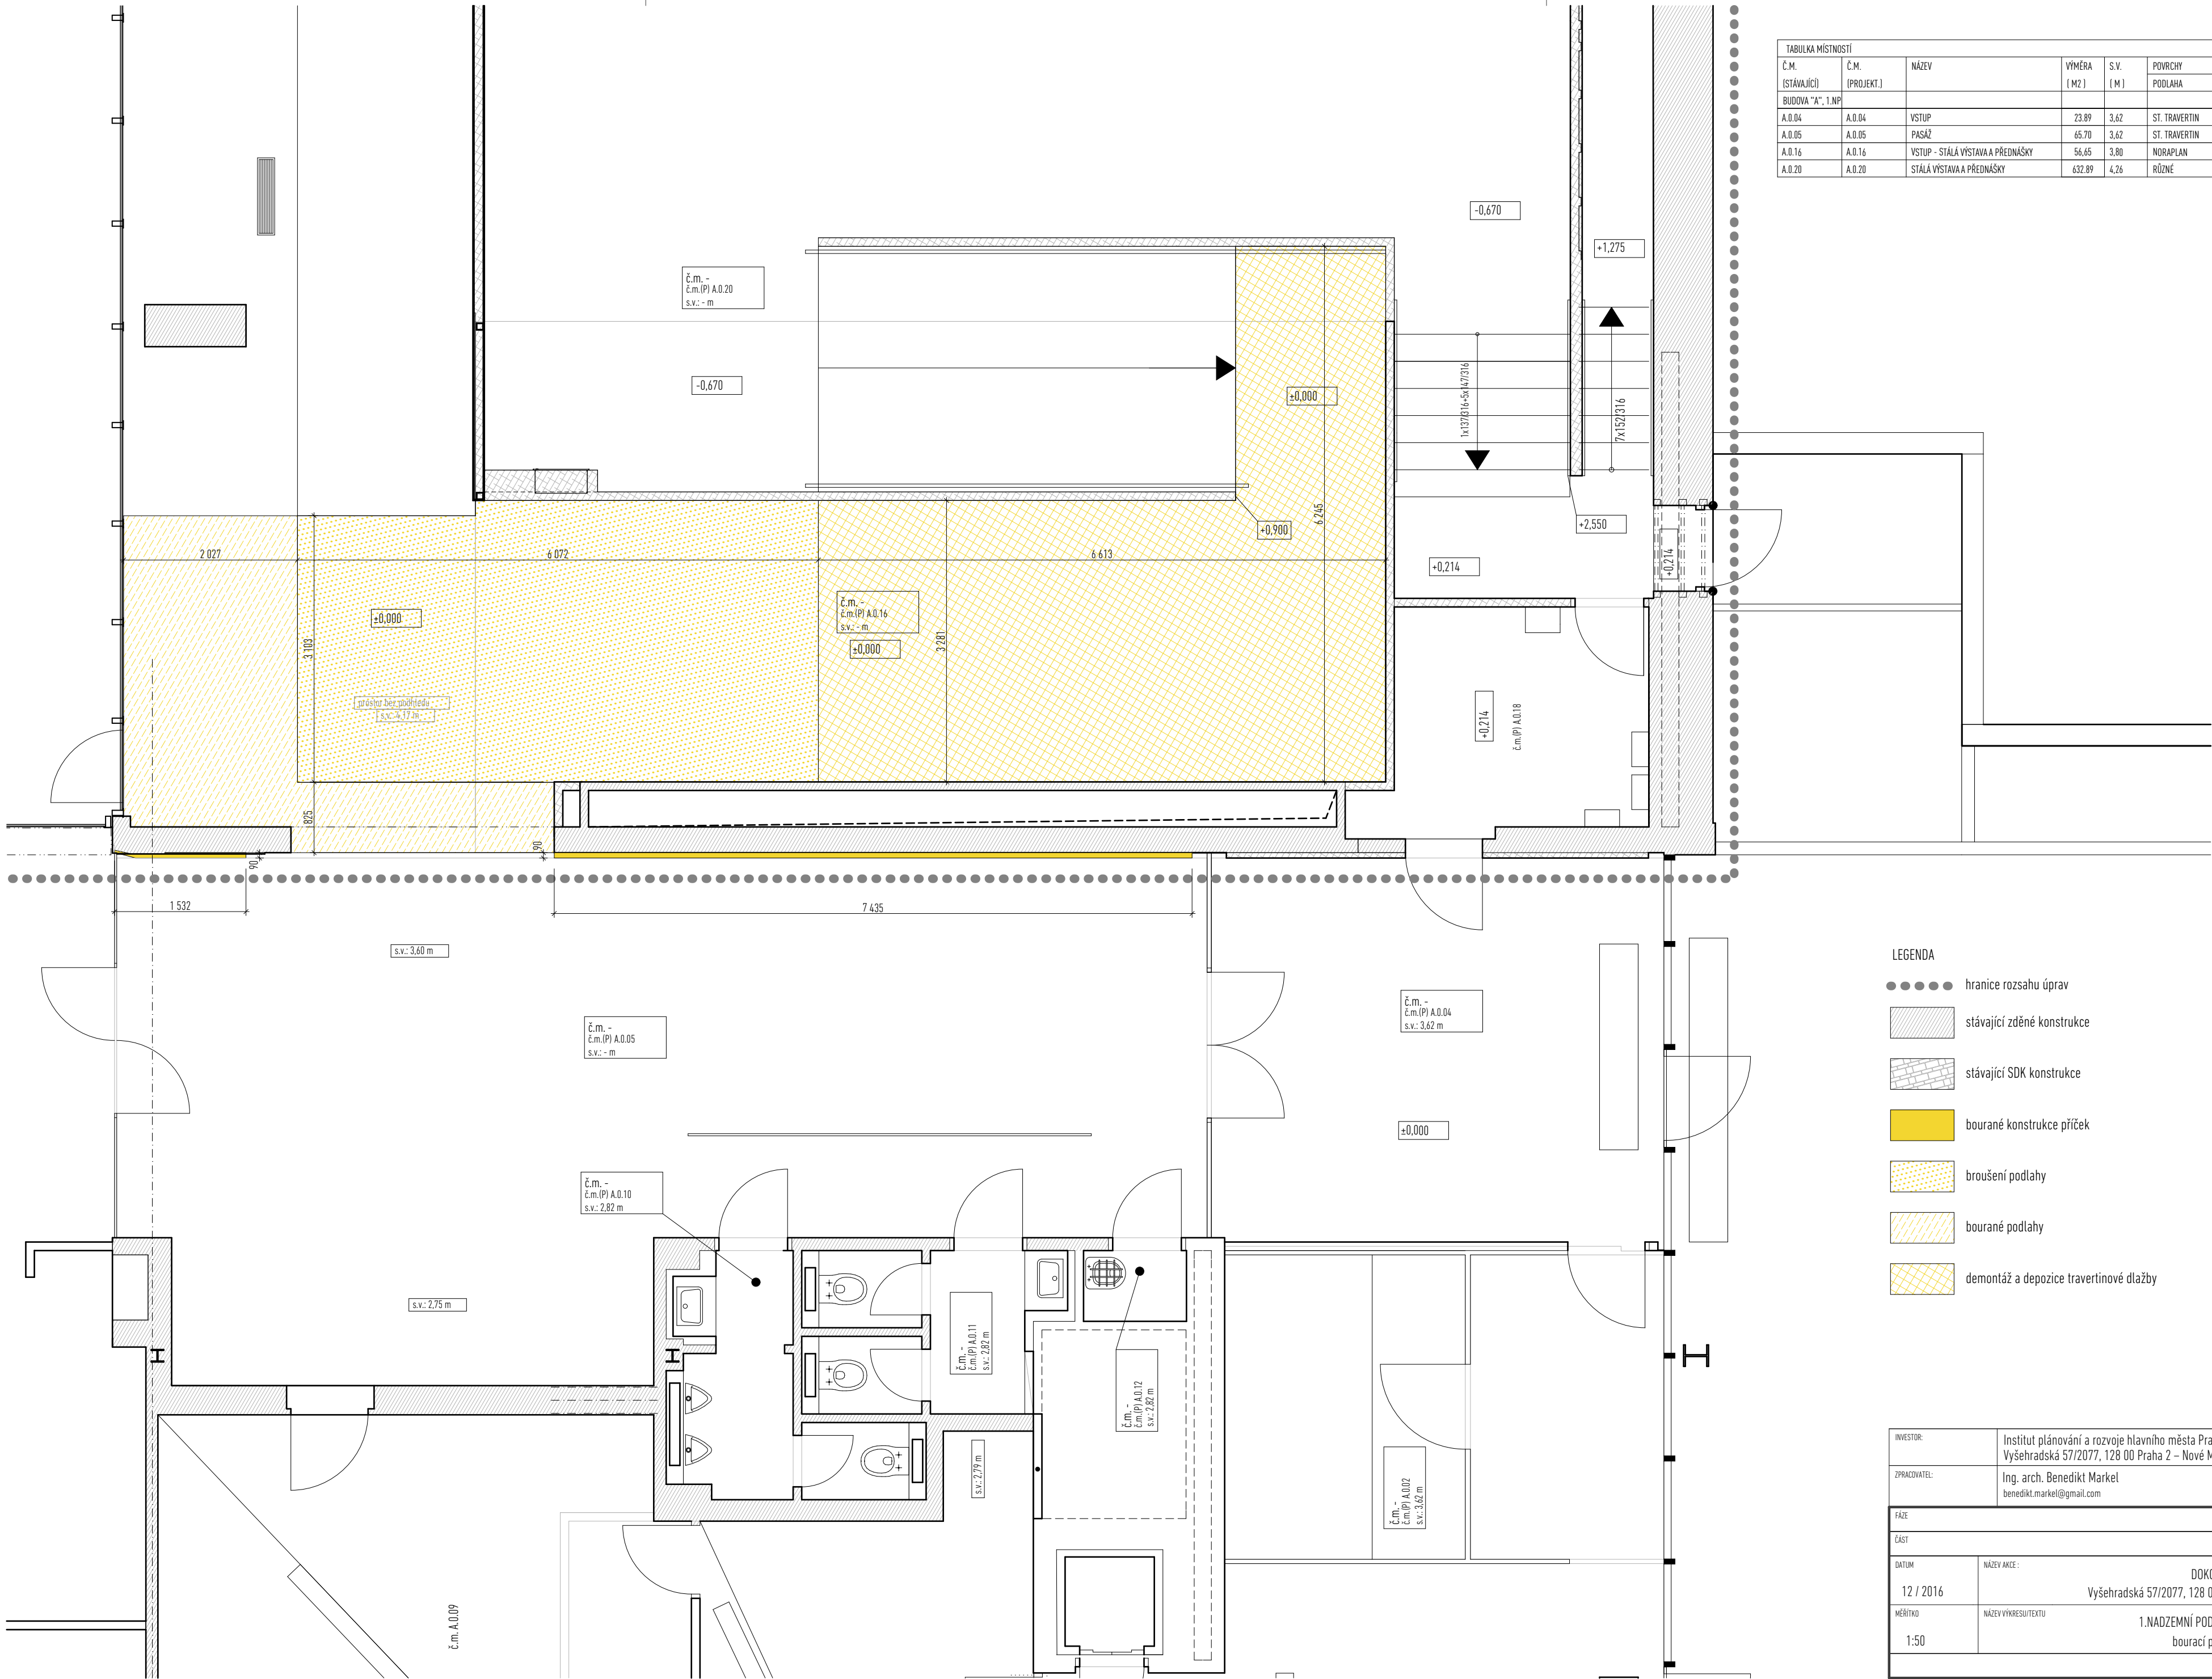

TABULKA MÍSTNOSTÍ							
Č.M. (STÁVAJÍCÍ)	Č.M. (PROJEKT.)	NÁZEV	VÝMĚRA (M ²)	S.V. (M)	POVRCHY PODLAHA	STĚNY	STROP
BUDOVA "A", 1.NP							
A.0.04	A.0.04	VSTUP	23,89	3,62	ST. TRAVERTIN	ST. VÝMALBA	STÁVAJÍCÍ SDK PODHLED
A.0.05	A.0.05	PASAŽ	65,70	3,62	ST. TRAVERTIN	ST. VÝMALBA	STÁVAJÍCÍ SDK PODHLED
A.0.16	A.0.16	VSTUP - STÁLÁ VÝSTAVA A PŘEDNÁŠKY	56,65	3,80	NORAPLAN	ST. VÝMALBA	"
A.0.20	A.0.20	STÁLÁ VÝSTAVA A PŘEDNÁŠKY	632,89	4,26	RŮZNÉ	ST. VÝMALBA	"


- LEGENDA
- hranice rozsahu úprav
 - stávající zděné konstrukce
 - stávající SDK konstrukce
 - bourané konstrukce příček
 - broušení podlahy
 - bourané podlahy
 - demontáž a depozice travertinové dlažby

INVESTOR:	Institut plánování a rozvoje hlavního města Prahy Vyšehradská 57/2077, 128 00 Praha 2 – Nové Město	
ZPRACOVATEL:	Ing. arch. Benedikt Markel benedikt.markel@gmail.com	+420 777 148 762
FAZE		
DOKUMENTACE PRO PROVÁDĚNÍ STAVBY		
ČÁST		BOURACÍ PRÁCE
DATUM	NÁZEV AKCE :	PARÉ :
12 / 2016	DOKONČOVACÍ PRÁCE - CAMP Vyšehradská 57/2077, 128 00 Praha 2 – Nové Město	
MĚŘÍTKO	NÁZEV VÝKRESU/TEXTU	ČÍSLO VÝKRESU :
1:50	1.NADZEMNÍ PODLAŽÍ bourací práce	0.1.2.1

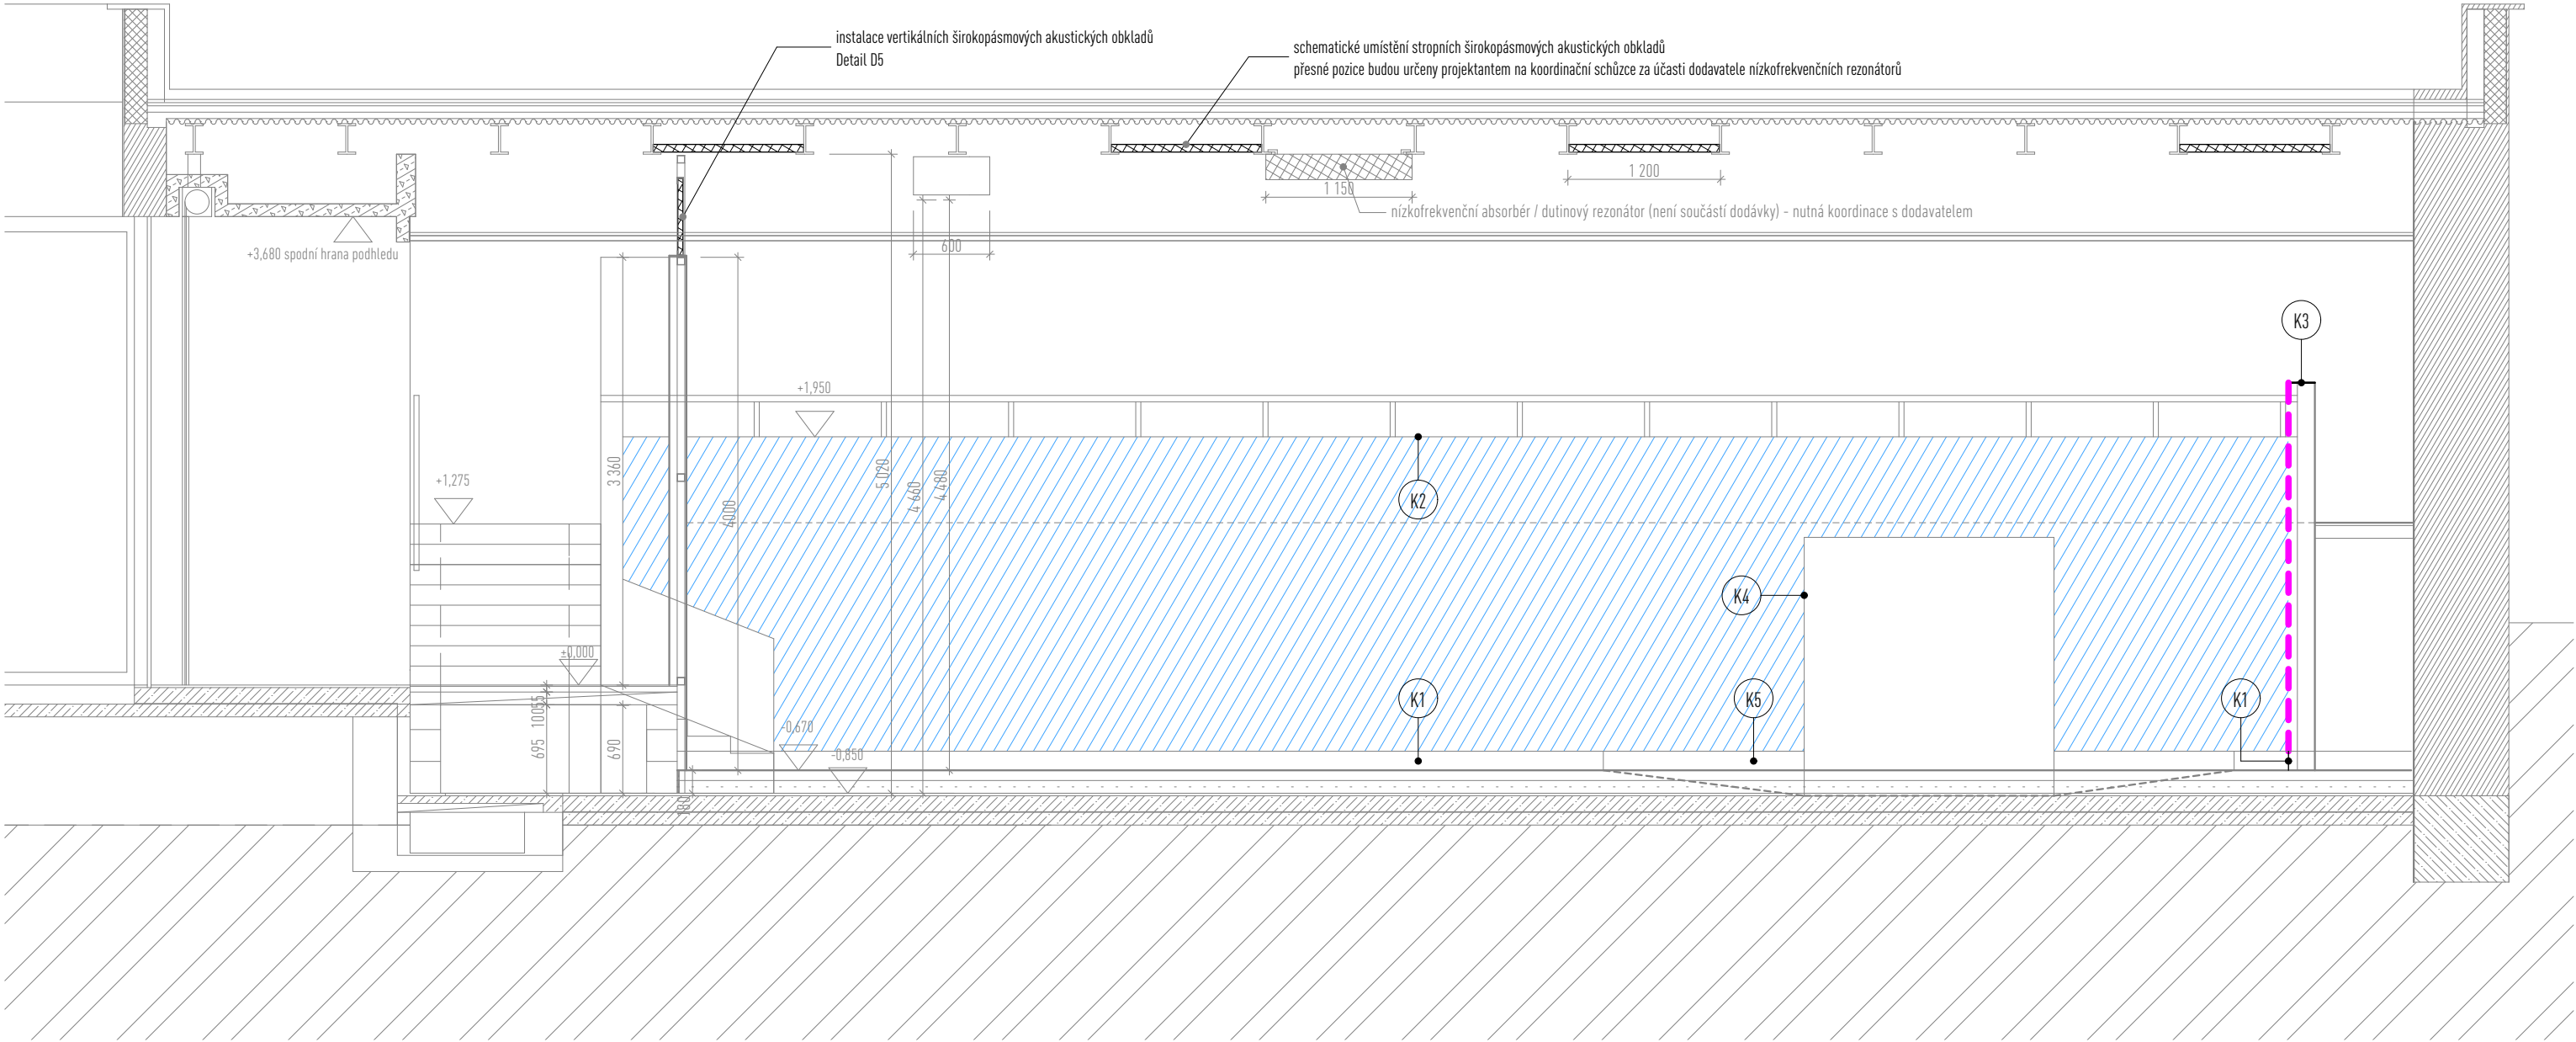


Před zahájením výroby proběhne vstupní konzultace s architektem, následně budou dle dohody provedeny díly či vzorky vybraných detailů. Tyto díly nebo vzorky musí být odsouhlaseny architektem a musí být pro ně zhotovena výrobní dokumentace. Před finální výrobou prvků je nutné přeměřit skutečné provedení hlavních stavebních konstrukcí. V případě odchylek od projektu podléhají změny rozměrů prvků odsouhlasení projektantem. Tento výkres nenahrazuje výrobní dokumentaci.


INVESTOR:	Institut plánování a rozvoje hlavního města Prahy Vyšehradská 57/2077, 128 00 Praha 2 – Nové Město		
ZPRACOVATEL:	Ing. arch. Benedikt Markel benedikt.markel@gmail.com		+420 777 148 762
FÁZE			
DOKUMENTACE PRO PROVÁDĚNÍ STAVBY			
ČÁST			
NOVÉ KONSTRUKCE			
DATUM	NÁZEV AKCE :		PARÉ :
12 / 2016	DOKONČOVACÍ PRÁCE - CAMP Vyšehradská 57/2077, 128 00 Praha 2 – Nové Město		
MĚŘÍTKO	NÁZEV VÝKRESU/TEXTU	PŘÍČNÝ ŘEZ VÝSTAVNÍM SÁLEM interiér a atrium	ČÍSLO VÝKRESU :
1:50			D.1.2.3

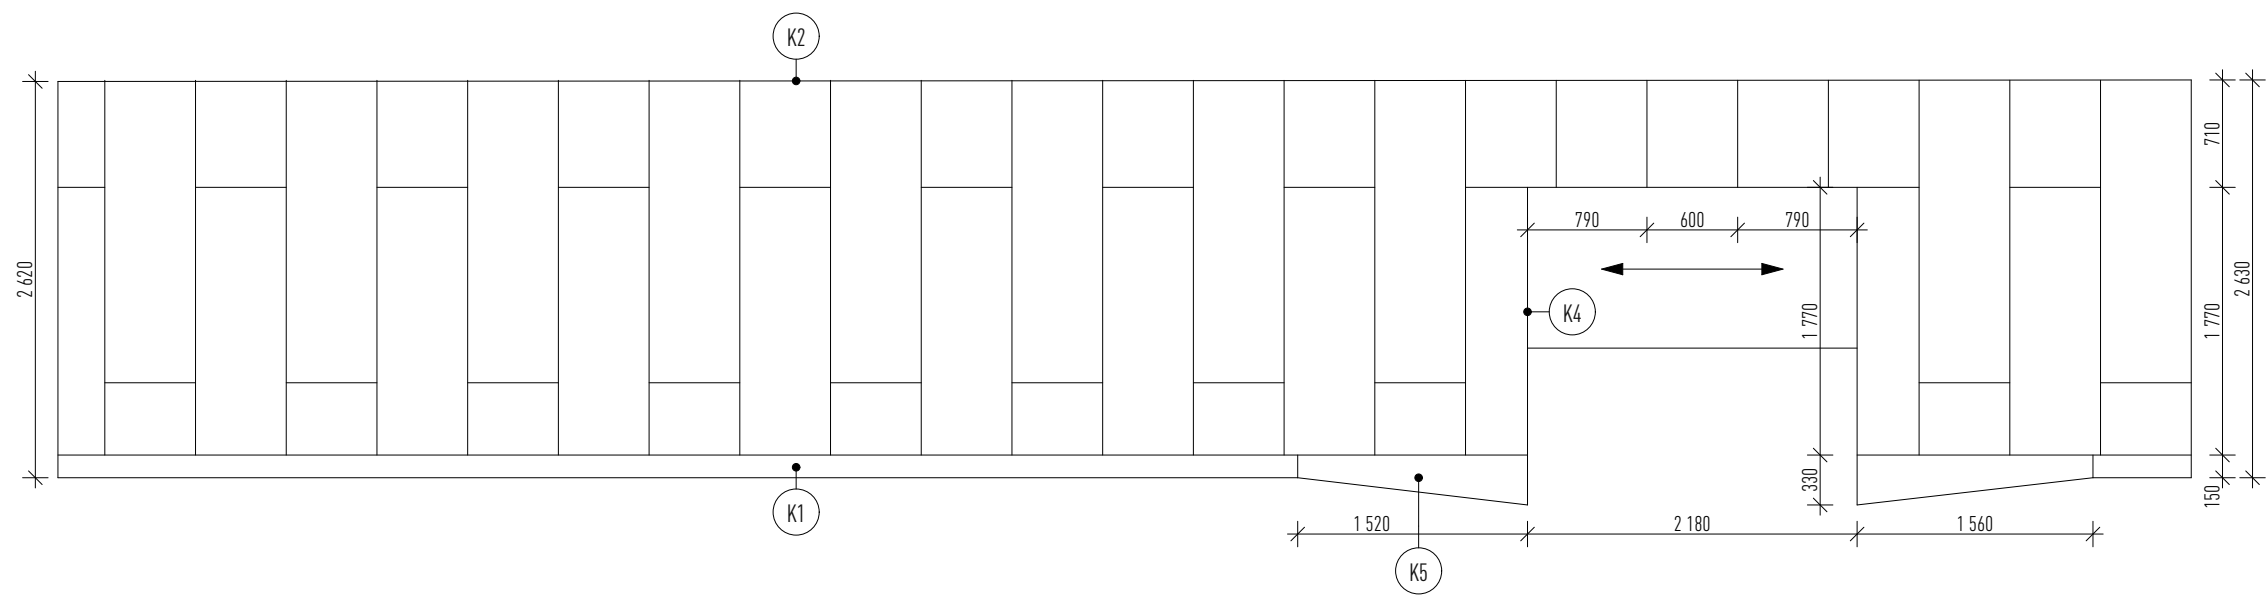


SCHEMA UMÍSTĚNÍ:

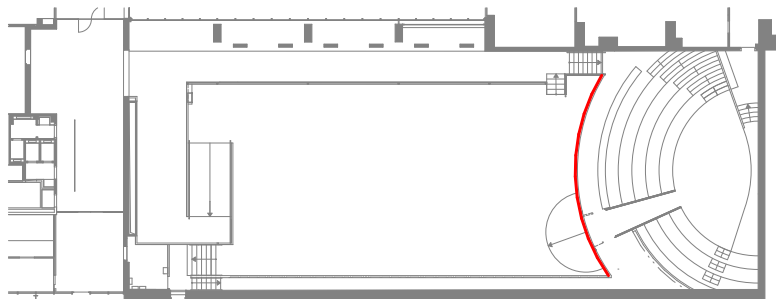


ZPRACOVATEL:	Ing. arch. Benedikt Markel +420 777 148 762 benedikt.markel@gmail.com	NÁZEV AKCE :	DOKONČOVACÍ PRÁCE - CAMP Vyšehradská 57/2077, 128 00 Praha 2 – Nové Město	FÁZE	DOKUMENTACE PRO PROVÁDĚNÍ STAVBY	DATUM	12/2016
INVESTOR:	Institut plánování a rozvoje hlavního města Prahy Vyšehradská 57/2077, 128 00 Praha 2 – Nové Město	NÁZEV VÝKRESU/TEXTU	SPÁROŘEZ - ROZVINUTÝ POHLED NA OBLOUKOVOU STĚNU AMFITEÁTRU	MĚŘÍTKO	1:50	ČÍSLO VÝKRESU	D.1.2.4.1

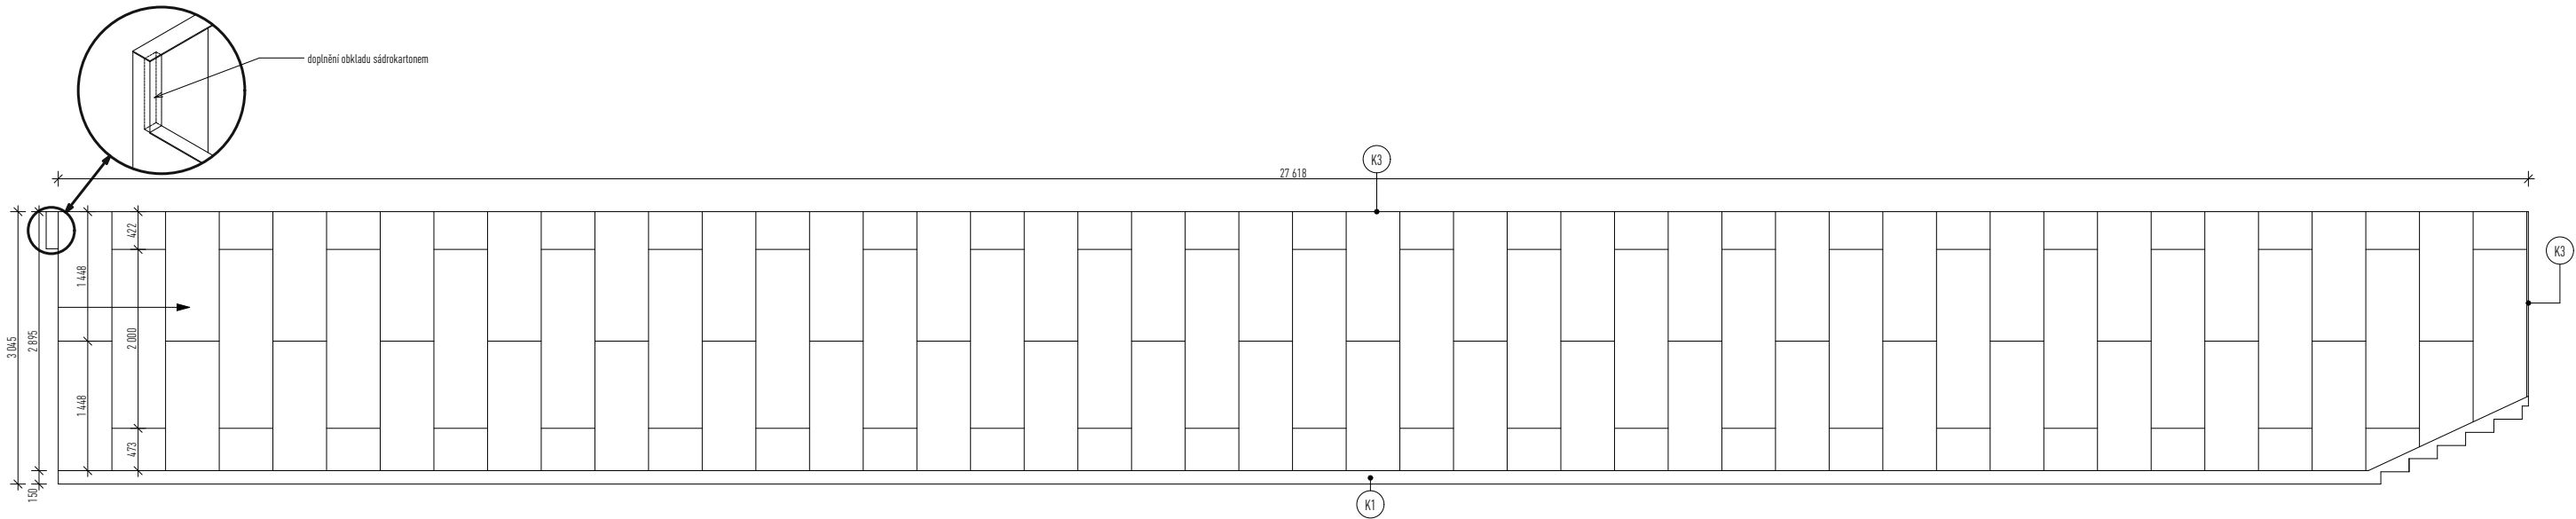


SCHEMA UMÍSTĚNÍ:

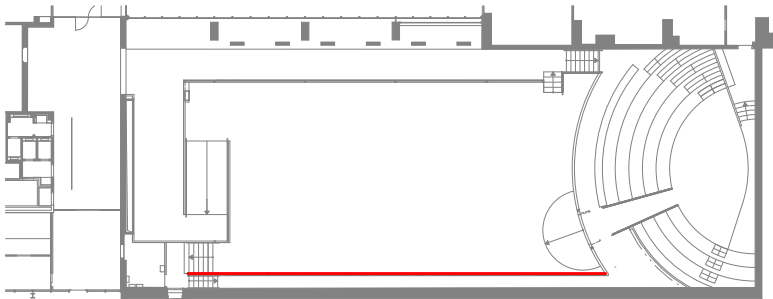

ZPRACOVATEL:	Ing. arch. Benedikt Markel +420 777 148 762 benedikt.markel@gmail.com	NÁZEV AKCE :	DOKONČOVACÍ PRÁCE - CAMP Vyšehradská 57/2077, 128 00 Praha 2 – Nové Město	FÁZE	DOKUMENTACE PRO PROVÁDĚNÍ STAVBY	DATUM	12/2016
INVESTOR:	Institut plánování a rozvoje hlavního města Prahy Vyšehradská 57/2077, 128 00 Praha 2 – Nové Město	NÁZEV VÝKRESU/TEXTU	SPÁRŮŘEZ - BOČNÍ STĚNA OCHOZU	MĚŘÍTKO	1:75	ČÍSLO VÝKRESU	D.1.2.4.2

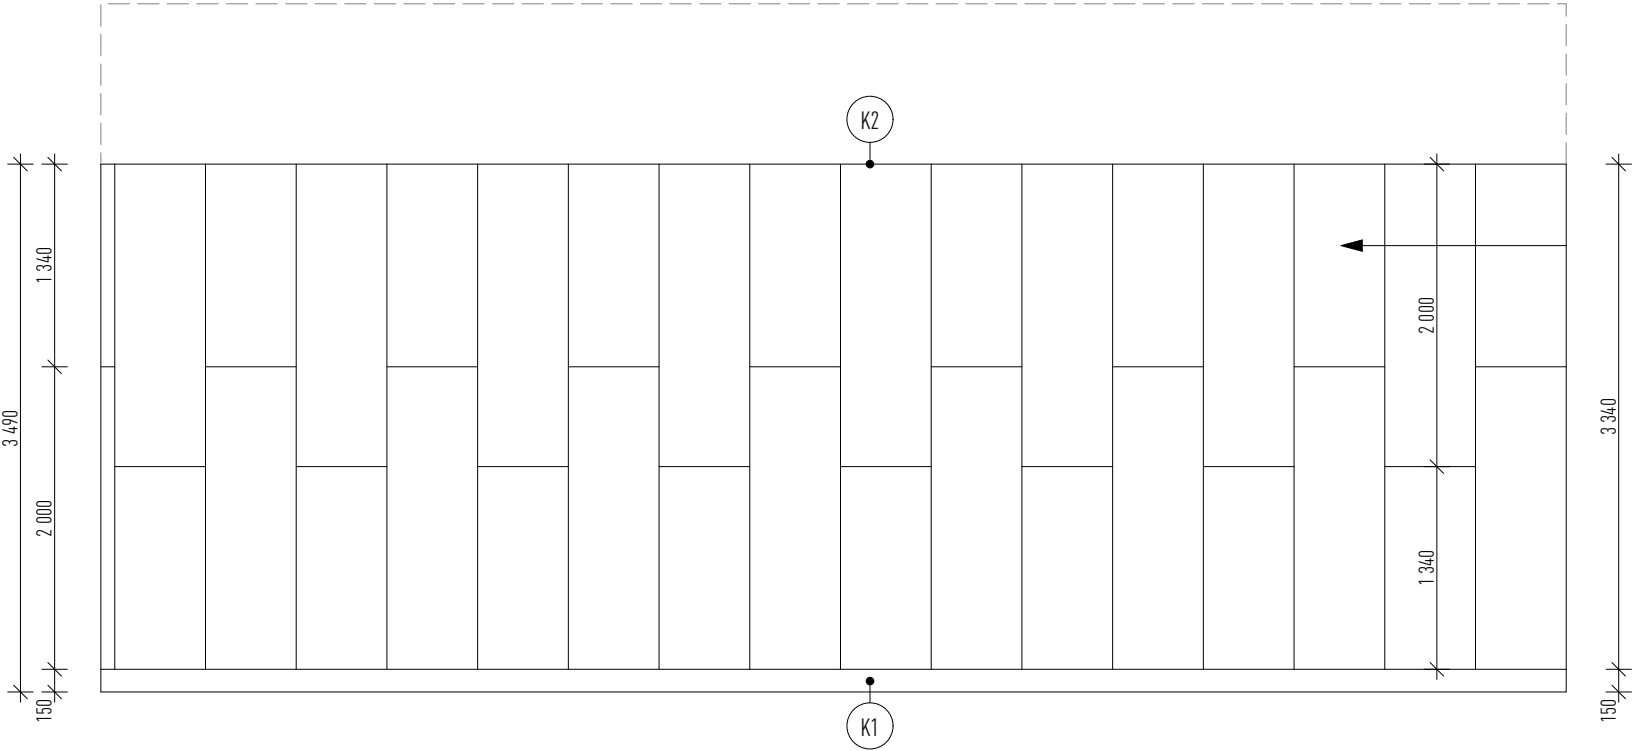

SCHEMA UMÍSTĚNÍ:

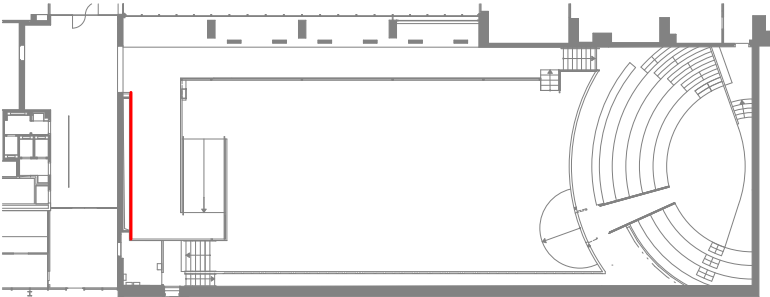

ZPRACOVATEL:	Ing. arch. Benedikt Markel +420 777 148 762 benedikt.markel@gmail.com	NÁZEV AKCE :	DOKONČOVACÍ PRÁCE - CAMP Vyšehradská 57/2077, 128 00 Praha 2 – Nové Město	FÁZE	DOKUMENTACE PRO PROVÁDĚNÍ STAVBY	DATUM	12/2016
INVESTOR:	Institut plánování a rozvoje hlavního města Prahy Vyšehradská 57/2077, 128 00 Praha 2 – Nové Město	NÁZEV VÝKRESU/TEXTU	SPÁROŘEZ - VSTUPNÍ STĚNA	MĚŘÍTKO	1:50	ČÍSLO VÝKRESU	D.1.2.4.3

Tabulka nenahrazuje dílenskou a montážní dokumentaci. Dílenská dokumentace bude předložena ke schválení s dostatečným časovým předstihem před zadáním do výroby.

Veškeré prvky musí splňovat požadavky platných norem a předpisů. Před realizační fází je nutné vypracovat montážní dokumentaci s detailním řešením návazností na okolní konstrukce podle specifik použitých systémů, včetně tolerancí potřebných pro kotvení prvků.


Součástí dodávky budou kotvici a upevňovací prvky, i skryté.

Statika zámečnických prvků, řešení a dimenze kotevních a spojovacích prvků bude součástí dodavatelské dokumentace, která bude zástupci investora předložena k odsouhlasení. Povrchová úprava pohledových prvků bude vzorkována a předložena architektovi ke schválení.

V případě zmínění konkrétních výrobků a systémů v projektové dokumentaci jsou tyto uvedeny pouze jako referenční prvky. Lze je zaměnit za jiný výrobek se shodnými parametry dle návrhu vybraného dodavatele.

INVESTOR:	Institut plánování a rozvoje hlavního města Prahy Vyšehradská 57/2077, 128 00 Praha 2 – Nové Město	
ZPRACOVATEL:	Ing. arch. Benedikt Markel benedikt.markel@gmail.com	+420 777 148 762
FÁZE		
DOKUMENTACE PRO PROVÁDĚNÍ STAVBY		
ČÁST		
INTERIÉR		
DATUM	NÁZEV AKCE :	PARÉ :
12 / 2016	DOKONČOVACÍ PRÁCE - CAMP Vyšehradská 57/2077, 128 00 Praha 2 – Nové Město	
MĚŘÍTKO	NÁZEV VÝKRESU/TEXTU	ČÍSLO VÝKRESU :
1:50 1:5 1:2	DETAILY KONSTRUKCÍ	D.1.2.5

D1 obklad vstupní stěny deskami z dřevěné vlny

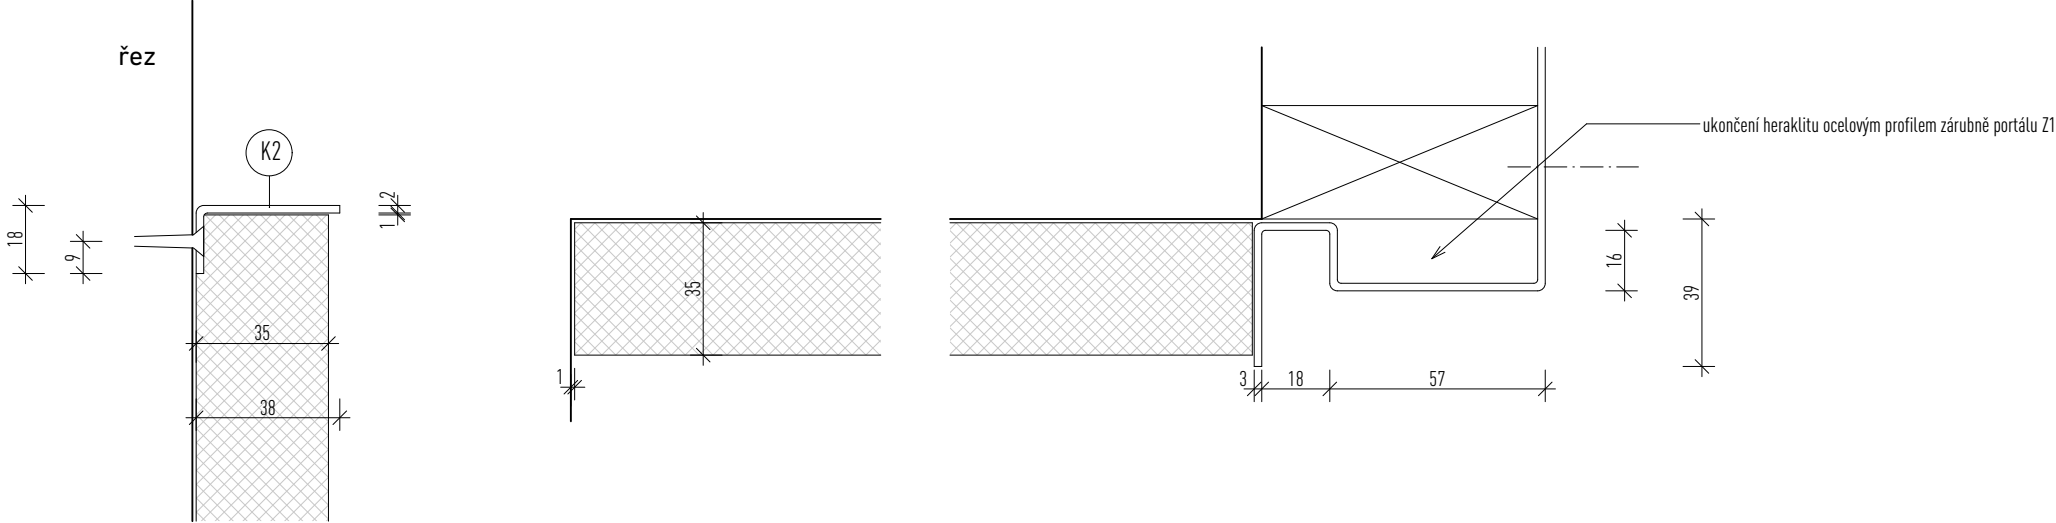


pohled - koncový díl soklu

pohled - průběžný díl soklu

Heraklitová deska tl. 15 mm kotvena FN vruty do SDK podkladní konstrukce tl. 12,5 mm, eventuálně do stávající zděné příčky.

Ohybaný plech tl. 2 mm modulové délky 3 000 mm. Povrch ošetřen práčkovou barvou RAL 7016. Kotvení na podkladovou konstrukci SDK podlepením dvousložkovým epoxidovým lepidlem do vrstvy 1 mm v celé ploše a kotven vrutem se zápusťnou hlavou TORX do podkladu 2x 12,5 mm. Z rubové strany u vrutu doplnit SDK skladbu CD profilem.

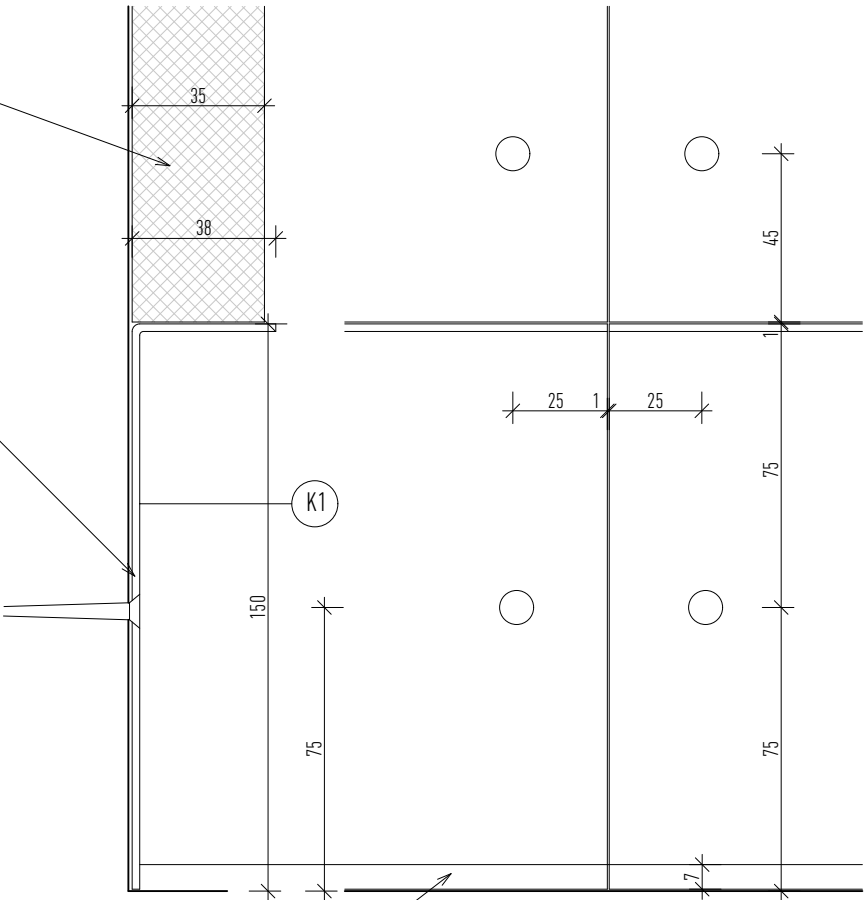


Noraplan (není součástí dodávky) lepen na samonivelační stěrku na betonovém podkladu.

SCHEMA UMÍSTĚNÍ:



ZPRACOVATEL:	Ing. arch. Benedikt Markel +420 777 148 762 benedikt.markel@gmail.com	NÁZEV AKCE :	DOKONČOVACÍ PRÁCE - CAMP Vyšehradská 57/2077, 128 00 Praha 2 – Nové Město	FÁZE	DOKUMENTACE PRO PROVÁDĚNÍ STAVBY	DATUM	12/2016
INVESTOR:	Institut plánování a rozvoje hlavního města Prahy Vyšehradská 57/2077, 128 00 Praha 2 – Nové Město	NÁZEV VÝKRESU/TEXTU	D1 OBKLAD VSTUPNÍ STĚNY DESKAMI Z DŘEVĚNÉ VLNY	MĚŘÍTKO	1:2	ČÍSLO VÝKRESU	D.1.2.5.1

deatil horního ukončení heraklitového obkladu na ochozu

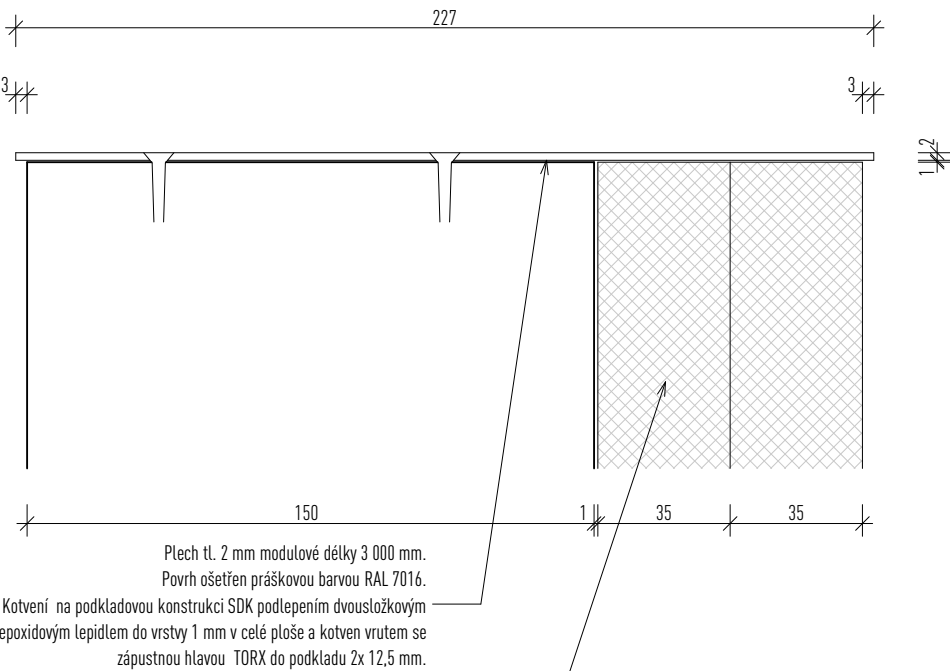

Heraklitová deska tl. 15 mm kotvena FN vruty do SDK podkladní konstrukce tl. 12,5 mm s posílením na vrubové straně CD profilem.

detail soklu interaktivní stěny

rozhraní soklového plechu

průběžný soklový plech




detail nároží ineraktivní stěny únikového východu

Heraklitové desky tl. 2 x 35 mm kotveny FN vruty skrz SDK podkladní konstrukci, nutné doplnění CD profilů na rubové straně kosntrukce předstěny.


Plech nesmí být zatížen heraklithem.

Ohýbaný plech tl. 2 mm modulové délky 3 000 mm.
Povrch ošetřen práškovou barvou RAL 7016.
Kotvení na podkladovou konstrukci SDK podlepením dvousložkovým epoxidovým lepidlem do vrstvy 1 mm v celé ploše a kotven vrutem se zápusťnou hlavou TORX do podkladu 2x 12,5 mm. Z rubové strany u vrutu doplnit SDK skladbu CD profilem.


SCHEMA UMÍSTĚNÍ:

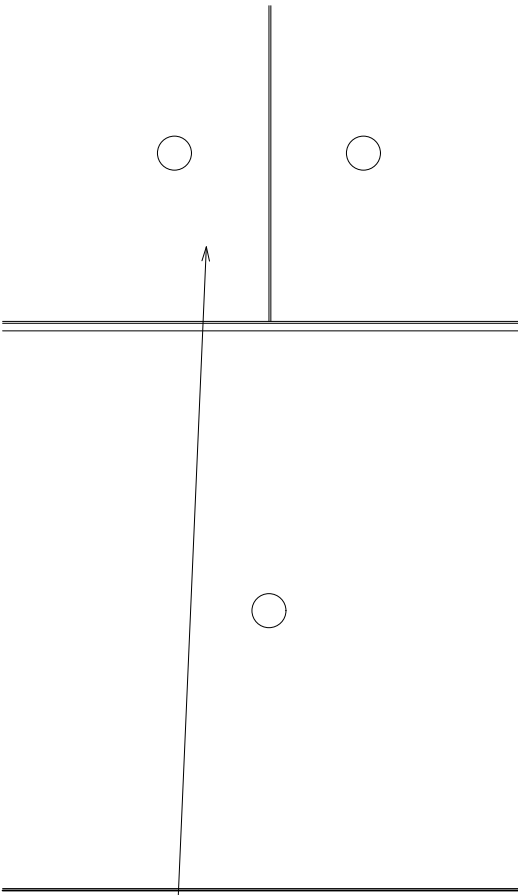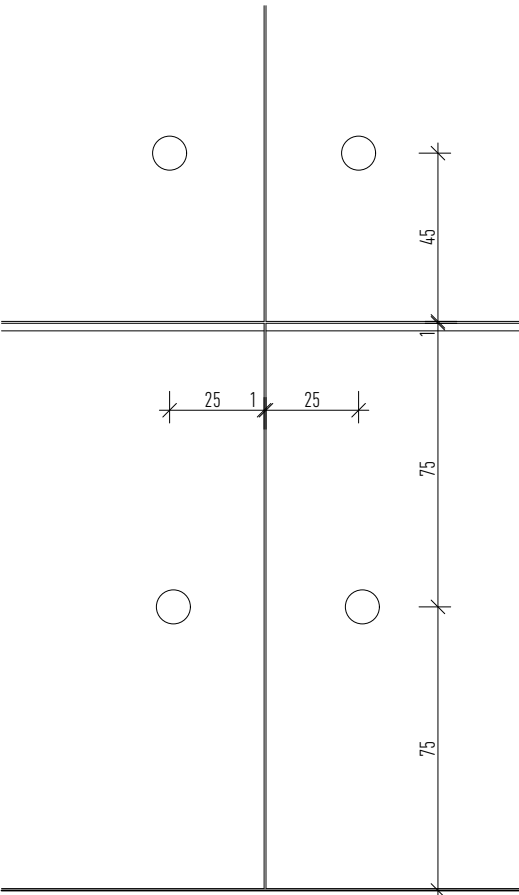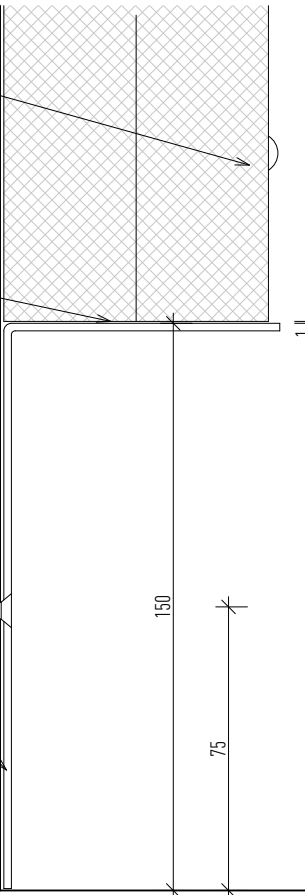


Heraklith ve dvou vrstvách posunutých na stříh o 300 mm.

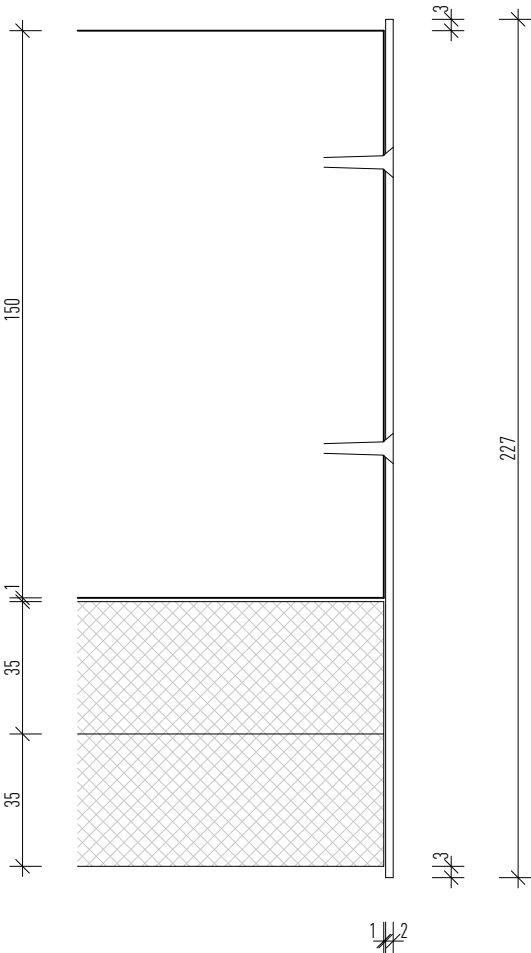


ZPRACOVATEL:	Ing. arch. Benedikt Markel +420 777 148 762 benedikt.markel@gmail.com	NÁZEV AKCE :	DOKONČOVACÍ PRÁCE - CAMP Vyšehradská 57/2077, 128 00 Praha 2 – Nové Město	FÁZE	DOKUMENTACE PRO PROVÁDĚNÍ STAVBY	DATUM	12/2016
INVESTOR:	Institut plánování a rozvoje hlavního města Prahy Vyšehradská 57/2077, 128 00 Praha 2 – Nové Město	NÁZEV VÝKRESU/TEXTU	D2 OBKLAD INTERAKTIVNÍ STĚNY DESKAMI Z DŘEVĚNÉ VLNY	MĚŘÍTKO	1:2	ČÍSLO VÝKRESU	D.1.2.5.2

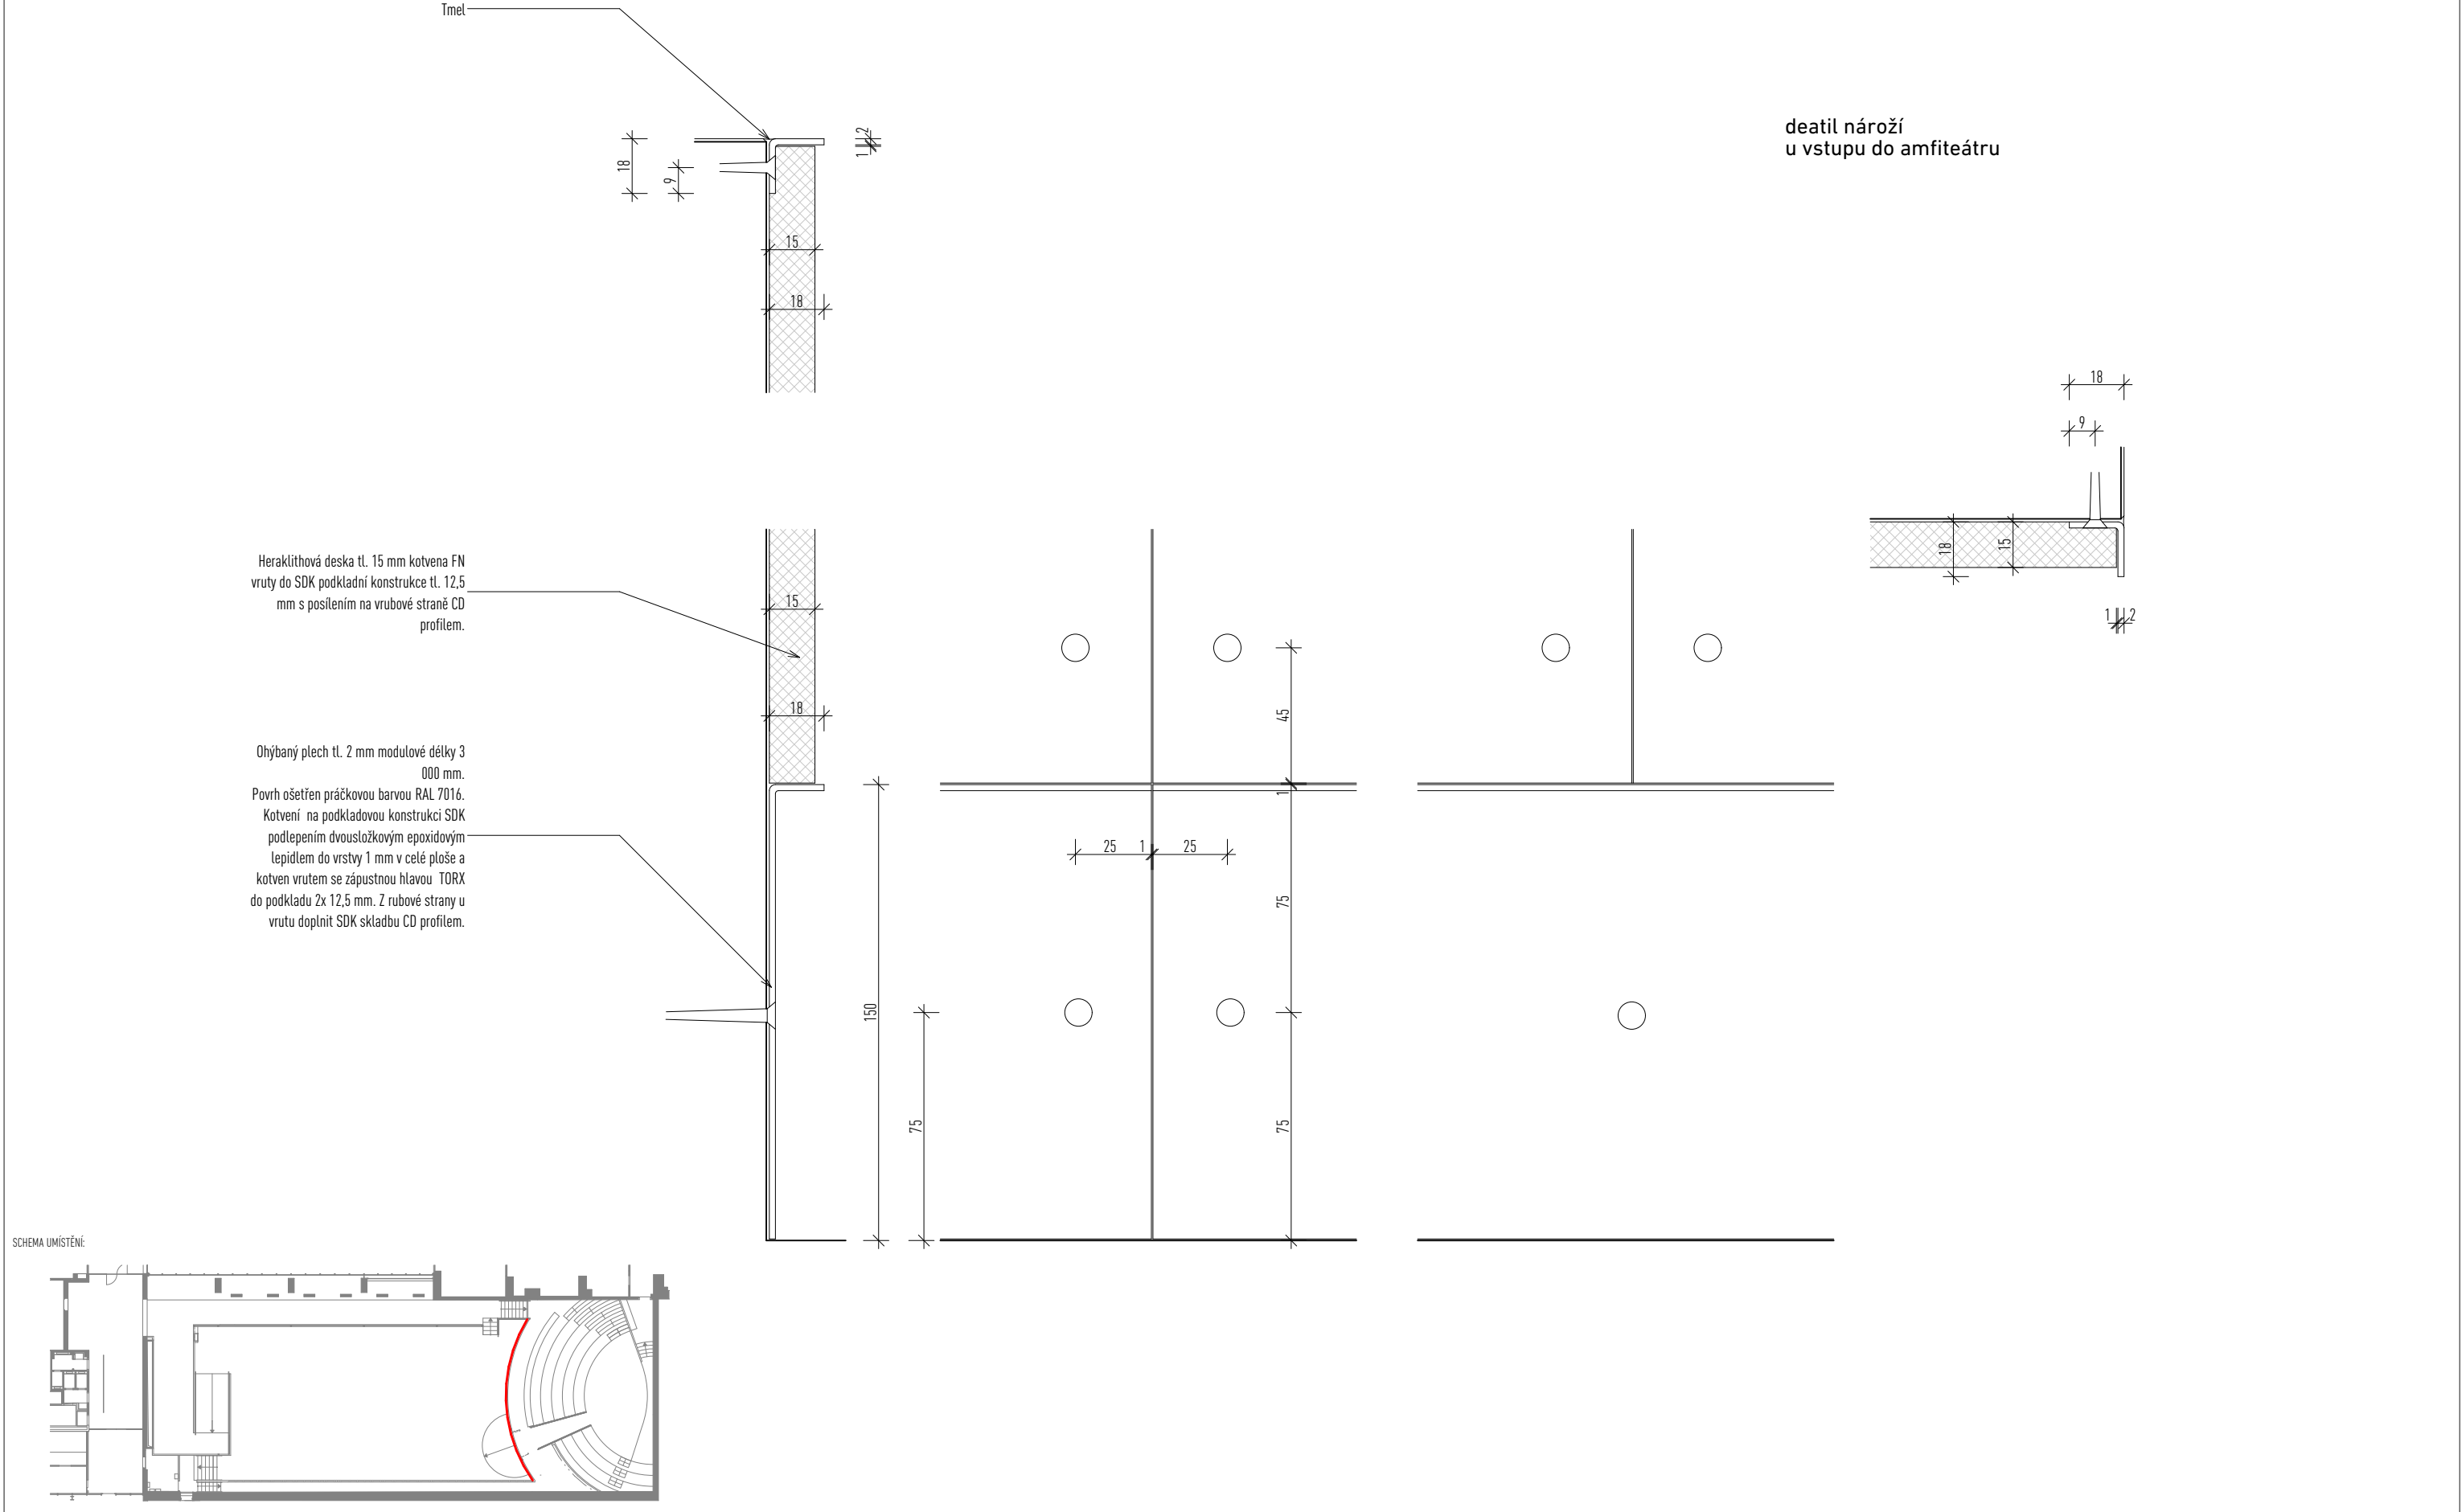

ZPRACOVATEL:	Ing. arch. Benedikt Markel +420 777 148 762 benedikt.markel@gmail.com	NÁZEV AKCE :	DOKONČOVACÍ PRÁCE - CAMP Vyšehradská 57/2077, 128 00 Praha 2 – Nové Město	FÁZE	DOKUMENTACE PRO PROVÁDĚNÍ STAVBY	DATUM	12/2016
INVESTOR:	Institut plánování a rozvoje hlavního města Prahy Vyšehradská 57/2077, 128 00 Praha 2 – Nové Město	NÁZEV VÝKRESU/TEXTU	D3 OBKLAD OBLÉ STĚNY AMFITEÁTRU DESKAMI Z DŘEVĚNÉ VLNÝ	MĚŘÍTKO	1:2	ČÍSLO VÝKRESU	D.1.2.5.3


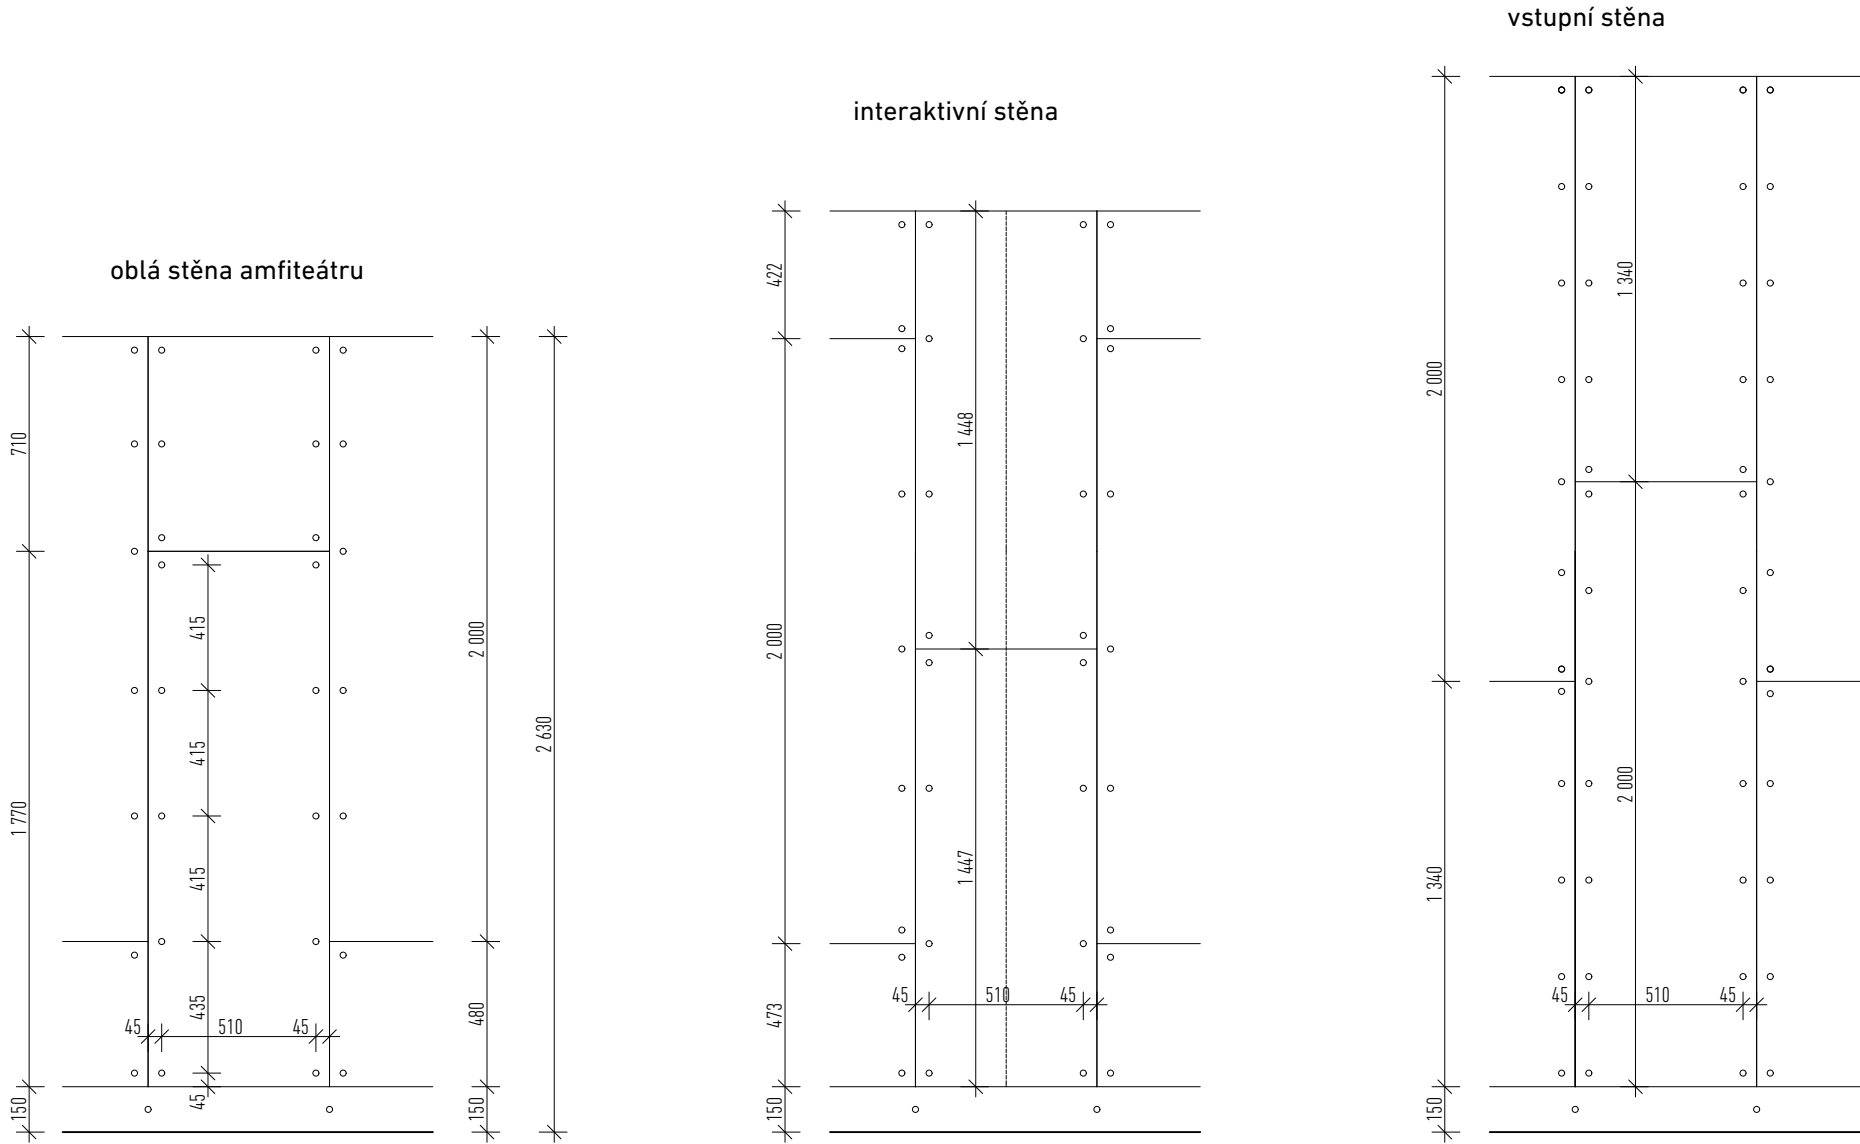


SCHEMA UMÍSTĚNÍ:

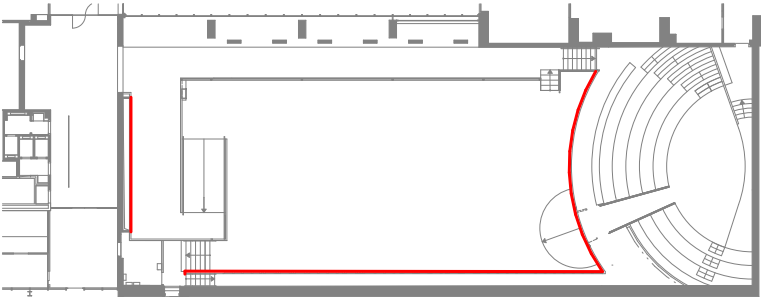


ZPRACOVATEL:	Ing. arch. Benedikt Markel +420 777 148 762 benedikt.markel@gmail.com	NÁZEV AKCE :	DOKONČOVACÍ PRÁCE - CAMP Vyšehradská 57/2077, 128 00 Praha 2 – Nové Město	FÁZE	DOKUMENTACE PRO PROVÁDĚNÍ STAVBY	DATUM	12/2016
INVESTOR:	Institut plánování a rozvoje hlavního města Prahy Vyšehradská 57/2077, 128 00 Praha 2 – Nové Město	NÁZEV VÝKRESU/TEXTU	D4 DETAILNÍ SPÁROŘEZ OBKLADU DESKAMI Z DŘEVĚNÉ VLNÝ	MĚŘÍTKO	1:2	ČÍSLO VÝKRESU	D.1.2.5.4

D5 Detail vertik. širokopásm. akust. obkl. nad promítací stěnou

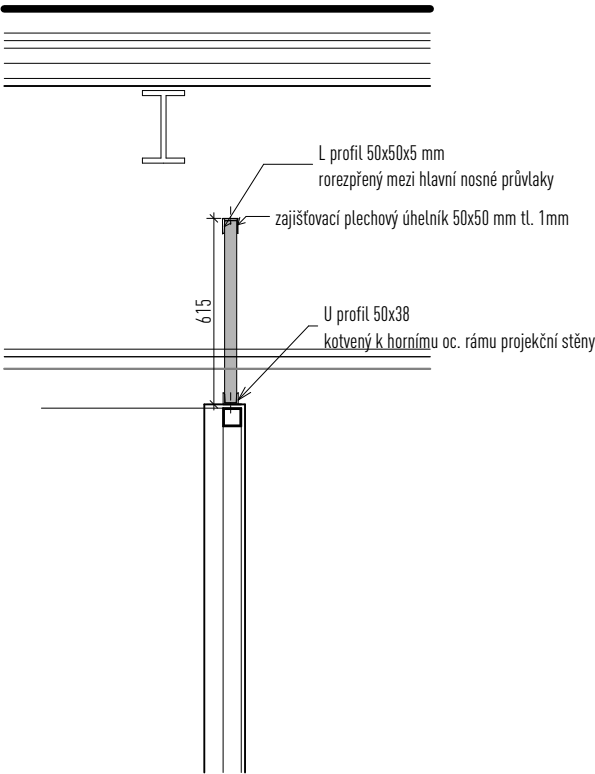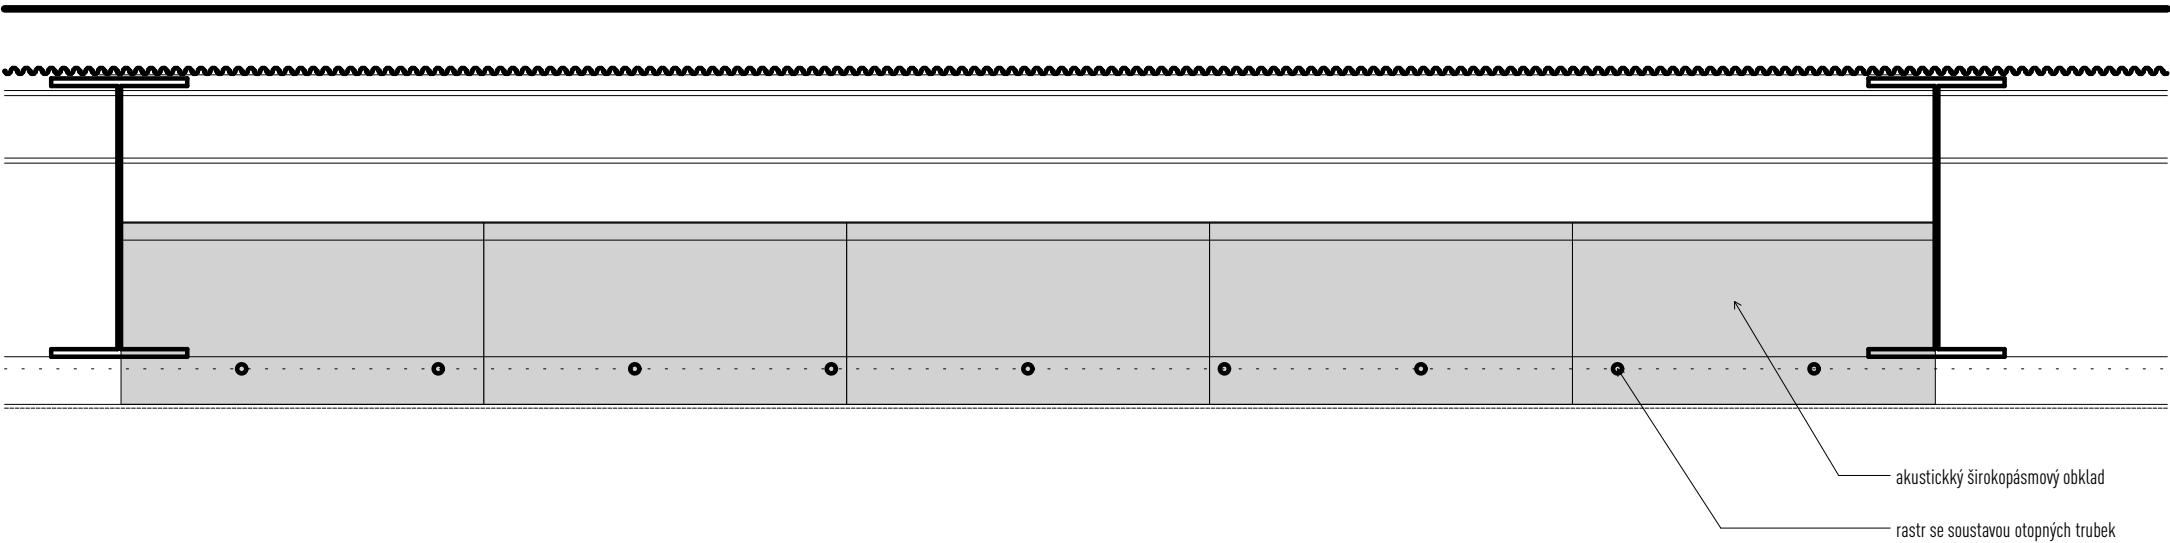

SCHEMA UMÍSTĚNÍ:

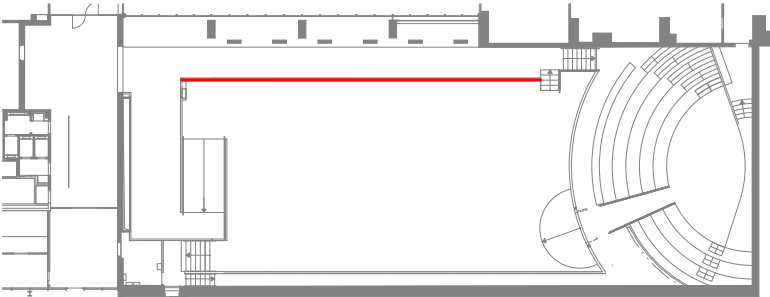


Předpokladem pro instalaci širokopásmového obkladu nad promítací stěnu je možnost perforovat a dělit desky, kterými musí projít soustava otopných trubek. Tento předpoklad bude ověřen na vzorku a vyhodnocen projektantem, který rozhodne o dalším postupu.


ZPRACOVATEL:	Ing. arch. Benedikt Markel +420 777 148 762 benedikt.markel@gmail.com	NÁZEV AKCE :	DOKONČOVACÍ PRÁCE - CAMP Vyšehradská 57/2077, 128 00 Praha 2 – Nové Město	FÁZE	DOKUMENTACE PRO PROVÁDĚNÍ STAVBY	DATUM	12/2016
INVESTOR:	Institut plánování a rozvoje hlavního města Prahy Vyšehradská 57/2077, 128 00 Praha 2 – Nové Město	NÁZEV VÝKRESU/TEXTU	D5 ŠIROKOPÁSMOVÝ AKUSTICKÝ OBKLAD NAD PROMÍTACÍ STĚNOU	MĚŘÍTKO	1:2	ČÍSLO VÝKRESU	D.1.2.5.5

OZNAČENÍ:	Z2
NÁZEV:	Informační stěna z pororoštu
ROZMĚRY:	27 m², atypický formát viz spárořez
UMÍSTĚNÍ:	pasáž A.O.16
MATERIÁL:	ocel S235
POVRCHOVÁ ÚPRAVA:	pozink, práškový lak RAL 9016
KOTVENÍ:	dle návrhu dodavatele
POZNÁMKA:	Způsob kotvení a spárořez upřesní architekt dle stavu podkladní kabřincové stěny. Kotvení všech nových prvků bude provedeno přednostně do spár kabřincového obkladu.

půdorys

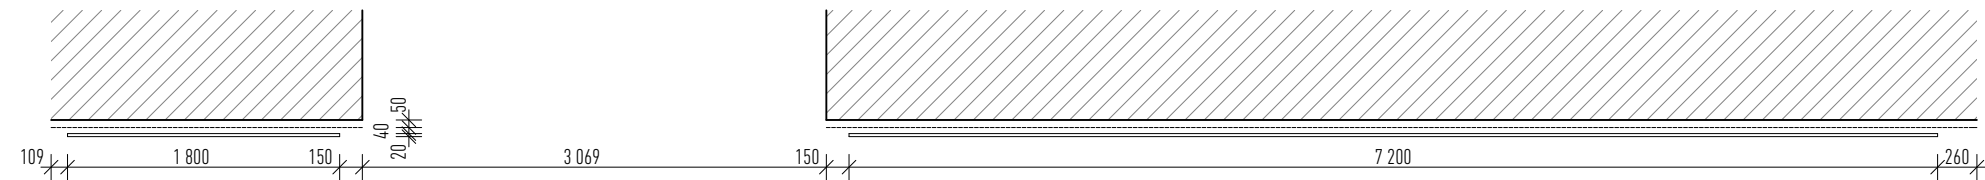


pohled - spárořez pororoštu

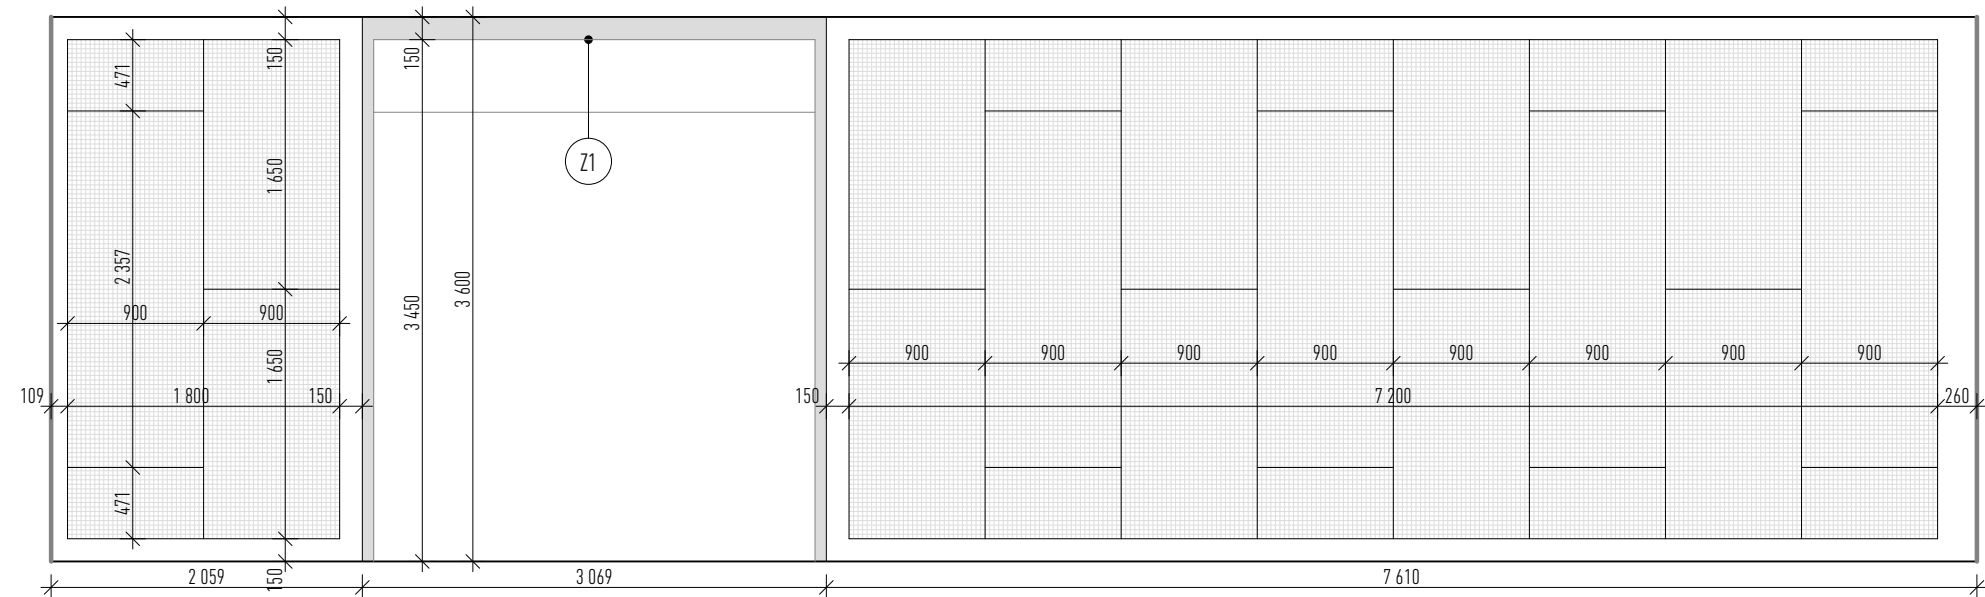


detail kotvení pororoštové informační předstěny


půdorys

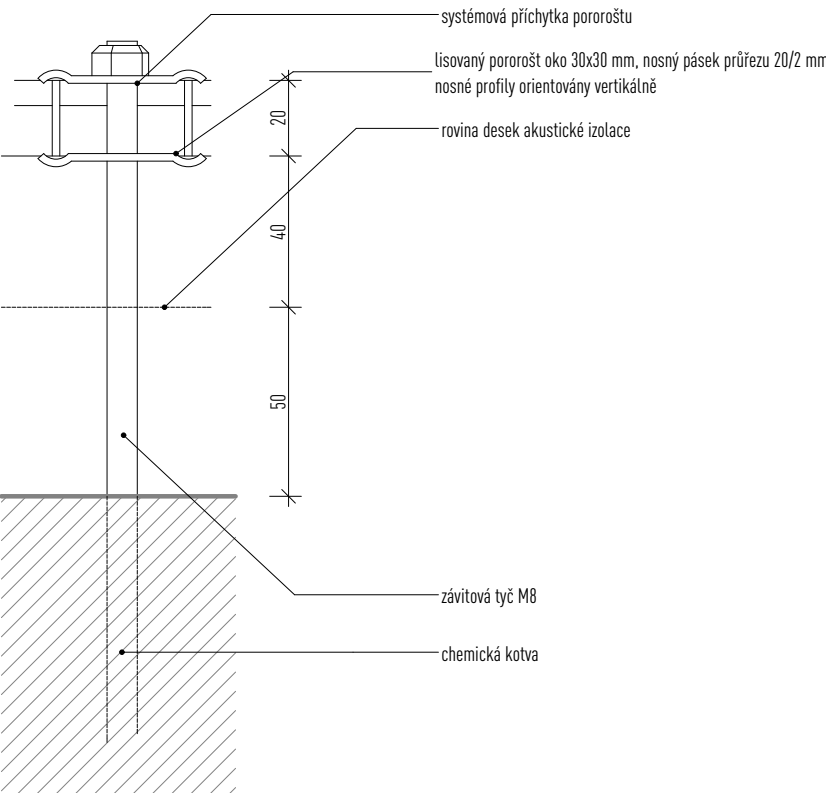

svislý řez

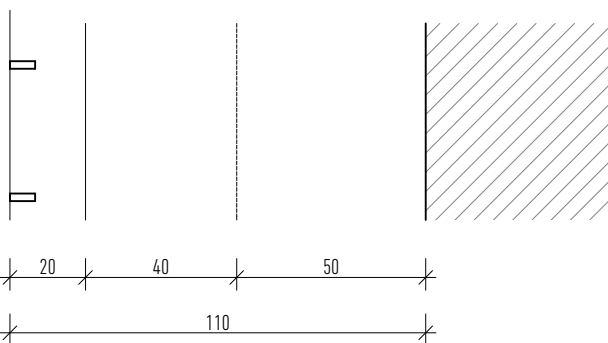


SCHEMA UMÍSTĚNÍ:

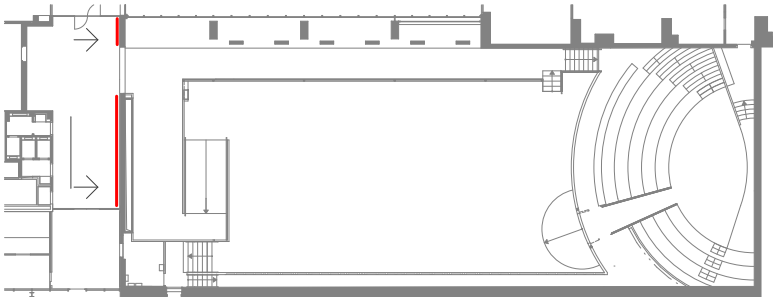


OZNAČENÍ:	Z1
NÁZEV:	Portál mezi výstavním sálem a pasáží
ROZMĚRY:	3070x844x3635
UMÍSTĚNÍ:	rozhraní A.O.05 a A.O.16
MATERIÁL:	ocel S235
POVRCHOVÁ ÚPRAVA:	lakýrnicky, tmelení a nátěr matnou černou barvou
KOTVENÍ:	dle návrhu dodavatele
POZNÁMKA:	Prvky portálu mohou být svařovány z více kusů a kompletovány na podkladní ocelovou konstrukci za předpokladu tmelení spojů. Všechny exponované hrany budou zbroušeny.


SCHEMA UMÍSTĚNÍ:

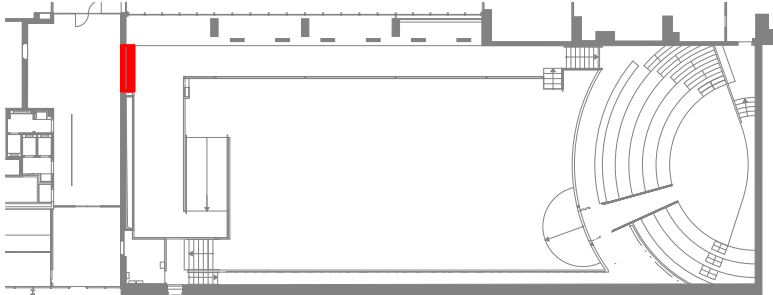


řez A-A
půdorys

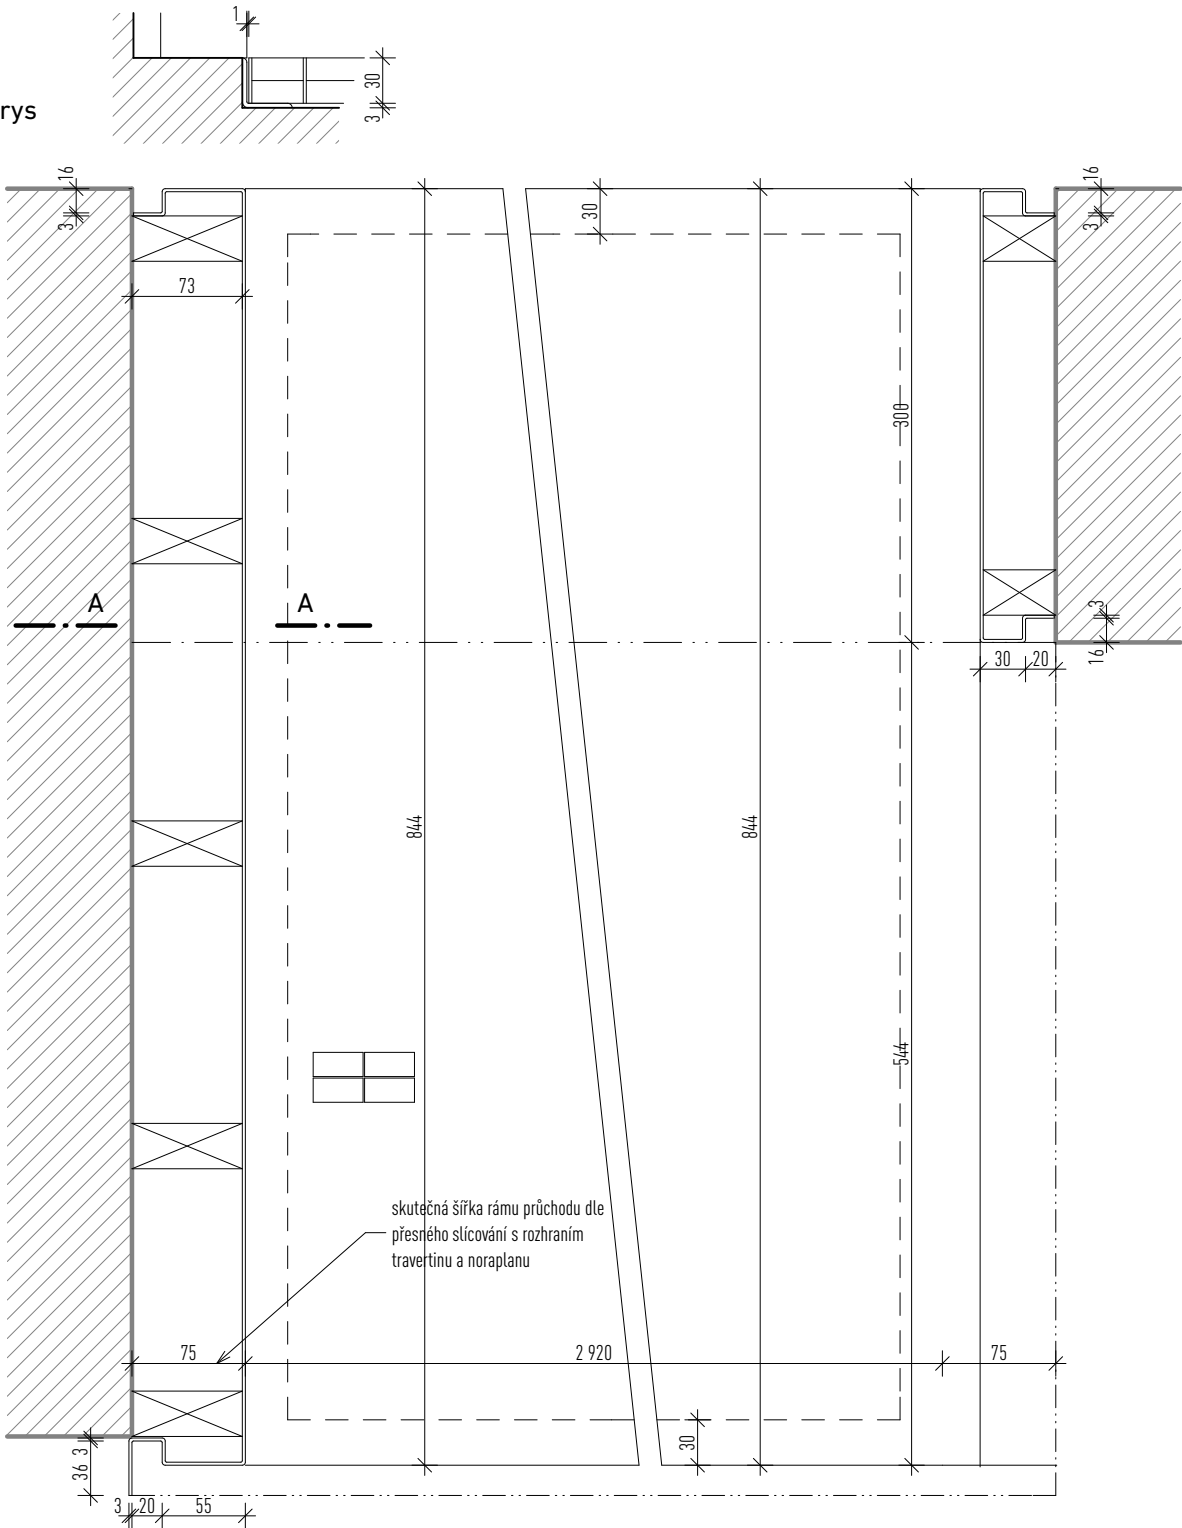

prahové pororošty - členění

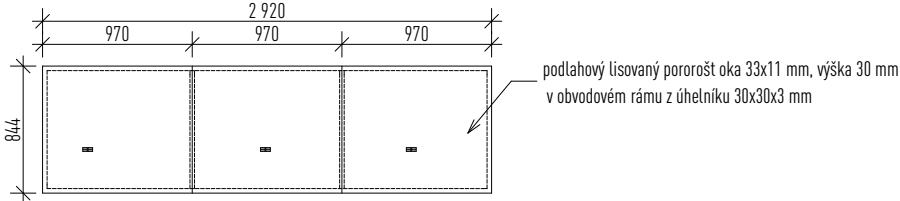

svislý řez B-B nadpražím průchodu do výstavního sálu

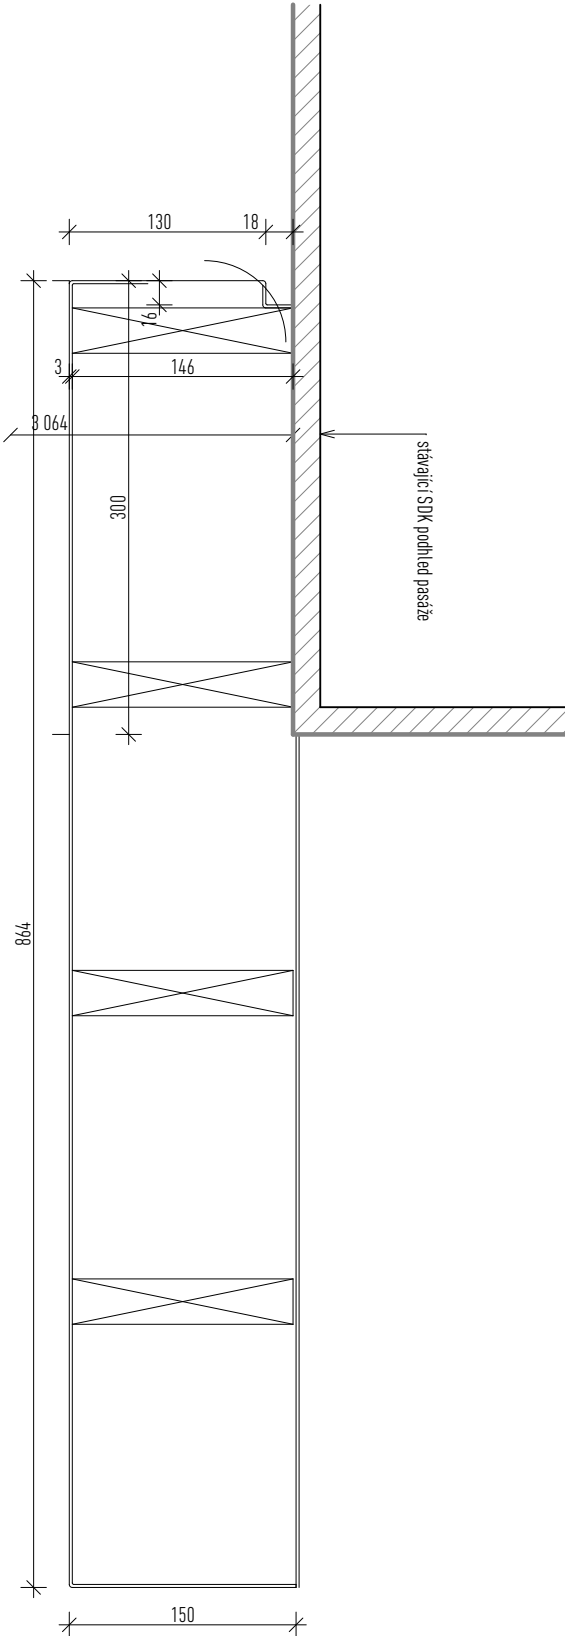

TABULKA KLEMPÍŘSKÝCH PRVKŮ

Tabulka nenahrazuje dílenskou a montážní dokumentaci. Dílenská dokumentace bude předložena ke schválení s dostatečným časovým předstihem před zadáním do výroby.

Veškeré prvky musí splňovat požadavky platných norem a předpisů. Před realizační fází je nutné vypracovat montážní dokumentaci s detailním řešením návazností na okolní konstrukce podle specifik použitých systémů, včetně tolerancí potřebných pro kotvení prvků.

Součástí dodávky budou kotvící a upevňovací prvky, i skryté.

Statika zámečnických prvků, řešení a dimenze kotevních a spojovacích prvků bude součástí dodavatelské dokumentace, která bude zástupci investora předložena k odsouhlasení. Povrchová úprava pohledových prvků bude vzorkována a předložena architektovi ke schválení.

V případě zmínění konkrétních výrobků a systémů v projektové dokumentaci jsou tyto uvedeny pouze jako referenční prvky. Lze je zaměnit za jiný výrobek se shodnými parametry dle návrhu vybraného dodavatele.

INVESTOR:	Institut plánování a rozvoje hlavního města Prahy Vyšehradská 57/2077, 128 00 Praha 2 – Nové Město	
ZPRACOVATEL:	Ing. arch. Benedikt Markel benedikt.markel@gmail.com	+420 777 148 762
FÁZE		
DOKUMENTACE PRO PROVÁDĚNÍ STAVBY		
ČÁST		
INTERIÉR		
DATUM	NÁZEV AKCE :	PARÉ :
12 / 2016	DOKONČOVACÍ PRÁCE - CAMP Vyšehradská 57/2077, 128 00 Praha 2 – Nové Město	
MĚŘÍTKO	NÁZEV VÝKRESU/TEXTU	ČÍSLO VÝKRESU :
-	TABULKA KLEMPÍŘSKÝCH PRVKŮ	D.1.2.7

TABULKA KLEMPÍŘSKÝCH PRVKŮ						
ozn.	popis	materiál	rozv. š. [mm]	umístění	množství	poznámka
K1	Plechový sokl - Plech tl. 2 mm modulové délky 3 000 mm. Povrh ošetřen práškovou barvou RAL 7016. Kotvení na podkladovou konstrukci SDK podlepením dvousložkovým epoxidovým lepidlem do vrstvy 1 mm v celé ploše a kotven vrutem se zápuštnou hlavou TORX do podkladu 2x 12,5 mm	ocel S235	190	viz deteail D1, D2, D3	49,7 bm	dodávka vč. kotvení
K2	Horní ukončení obkladu vstup. a oblé stěny - Plech tl. 2 mm modulové délky 3 000 mm. Povrh ošetřen práškovou barvou RAL 7016. Kotvení na podkladovou konstrukci SDK podlepením dvousložkovým epoxidovým lepidlem do vrstvy 1 mm v celé ploše a kotven vrutem se zápuštnou hlavou TORX do podkladu 2x 12,5 mm	ocel S235	56	viz deteail D1, D3	26,7 bm	dodávka vč. kotvení
K3	Horní a boční ukončení obkladu ochozu - Plech tl. 2 mm modulové délky 3 000 mm. Povrh ošetřen práškovou barvou RAL 7016. Kotvení na podkladovou konstrukci SDK podlepením dvousložkovým epoxidovým lepidlem do vrstvy 1 mm v celé ploše a kotven vrutem se zápuštnou hlavou TORX do podkladu 2x 12,5 mm	ocel S235	227	viz deteail D2	28 bm	dodávka vč. kotvení
K4	Boční ukončení obkladu u průchodu do amfiteátru - Plech tl. 2 mm. Povrh ošetřen práškovou barvou RAL 7016. Kotvení na podkladovou konstrukci podlepením dvousložkovým epoxidovým lepidlem do vrstvy 1 mm v celé ploše a kotven vrutem se zápuštnou hlavou TORX do podkladu	ocel S235	36	viz deteail D3	6,4 bm	dodávka vč. kotvení
K5	Šikmé soklové díly u průchodu do amfiteátru - Plech tl. 2 mm. Povrh ošetřen práškovou barvou RAL 7016. Kotvení na podkladovou konstrukci SDK podlepením dvousložkovým epoxidovým lepidlem do vrstvy 1 mm v celé ploše a kotven vrutem se zápuštnou hlavou TORX do podkladu 2x 12,5 mm	ocel S235	348	viz deteail D3	3,2 bm	dodávka vč. kotvení