


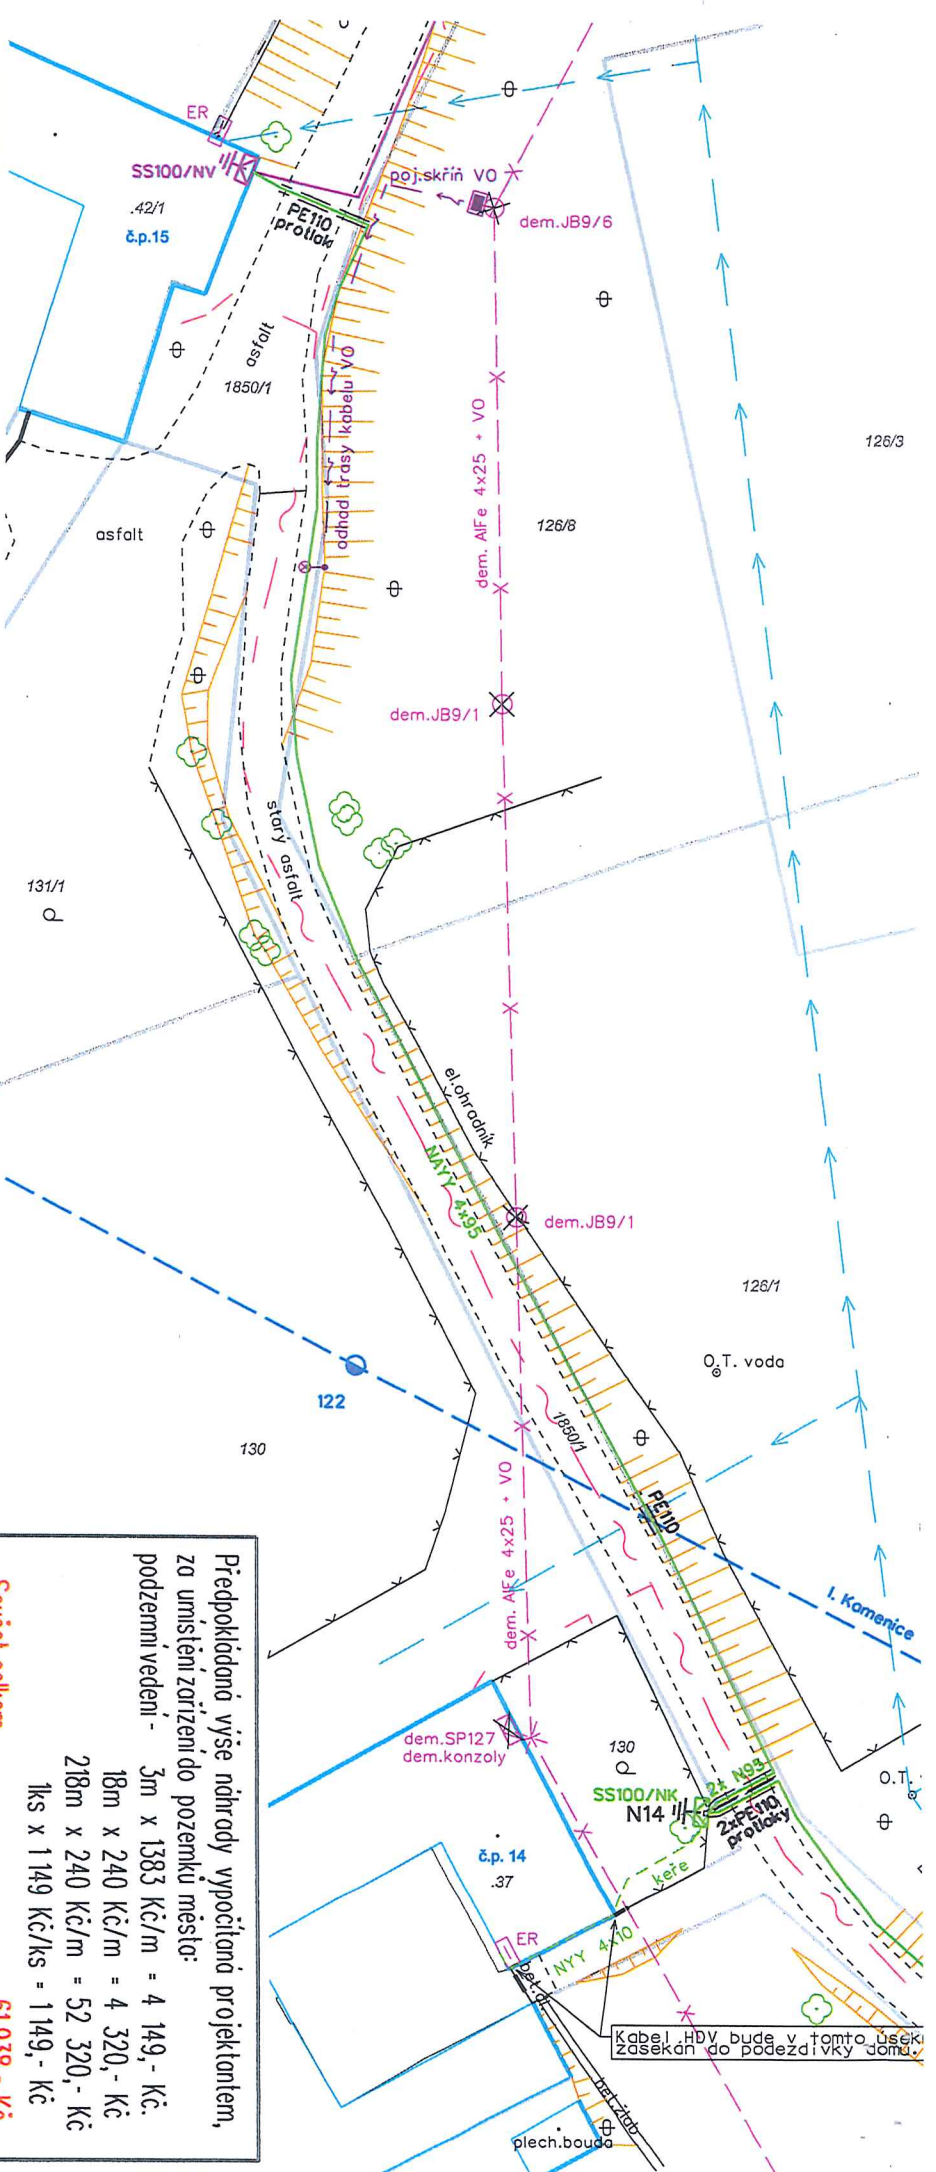

LEGENDA EL. PRVKŮ

LEGENDA EL. VEDENÍ

	nové stávající demontáž		kabelové vedení NN - nové
	rozpočítací skřín (příli)		hlavní domovní vedení (kabel) - nové
	přípojková skřín (příli)		kabelové chráněná - nová
	uzemnění		kabelové vedení NN - stávající
	elektronařový rozvaděč		venkovní vedení NN - stávající
	betonový sloup NN		kabelové vedení NN - zrušené odpojením
			venkovní vedení NN - demontáž

LEGENDA STÁVAJÍCÍCH INŽENÝRSKÝCH SÍTÍ

	stávající vedení podzemní		veřejné osvětlení podzemní
	potrubí kanalizace		potrubí vodovodu
	potrubí odvodnění		potrubí STL plynovodu

Vypracoval :	Libor Grošek	Zodp. projektant :	Ing. Milon Mošek
Katastrální území :	Dolní Radouň	Okres :	Jindřichův Hradec
Místo stavby :	Dolní Radouň	Kraj :	Jihočeský
Investor :	E.ON Distribuce, a.s.		
Název stavby :	Dolní Radouň, čp. 15 - čp. 114 - kabel NN		
Druh přílohy :	Situace rozvodů NN		
MAŠEK ELEKTRO s.r.o. IČO: 276 51 584 PRACoviSTĚ JINDŘICHŮV HRADEC OTIN 286, 377 01 JINDŘICHŮV HRADEC			
Číslo stavby :	1030062891		
Číslo záznamy	JH-083/20		
Formát výkresu :	A4		
Měřítko :	Číslo výkresu : 1:5001		

Předpokládáno výše náhrady vypočítaná projektantem, za umístění zařízení do pozemku města:

podzemní vedení - 3m x 1383 Kč/m = 4 149,- Kč.
 18m x 240 Kč/m = 4 320,- Kč
 218m x 240 Kč/m = 52 320,- Kč
 1ks x 1 149 Kč/ks = 1 149,- Kč

Součet celkem 61 938,- Kč

František Pfaußer

Ing. Jiří Fránek

Kabel HDV bude v tomto úseku odsekán do podezdívky domu.

