


GESCHADERŮV DŮM - DŮM EVROPSKÉHO SETKÁVÁNÍ

EVAKUAČNÍ PLÁN

LEGENDA MÍSTNOSTÍ

Č.M.	NÁZEV MÍSTNOSTI	PLOCHA [m ²]
101	ARKÁDY	40,59
102	SKLAD	3,62
103	ZÁDVEŘÍ A CHODBA	37,09
104	VÝSTAVNÍ SÍŇ	27,49
105	SCHODIŠTĚ	9,39
106	VSTUP SUTERÉN	6,88
107	SVĚTLÍK	2,53
108	ZÁDVEŘÍ RADNIČNÍ	8,32
109	SKLAD	11,06
110	KUCHYŇKA	19,65
111	HALA	21,13
112	WC IMOBILNÍ	4,82
113	WC ŽENY	2,52
114	WC MUŽI	3,68
115	KANCELÁŘ	22,42
116	KANCELÁŘ	13,78
117	SPOL. MÍSTNOST	47,77
PLOCHA CELKEM (BEZ ARKÁD):		242,15

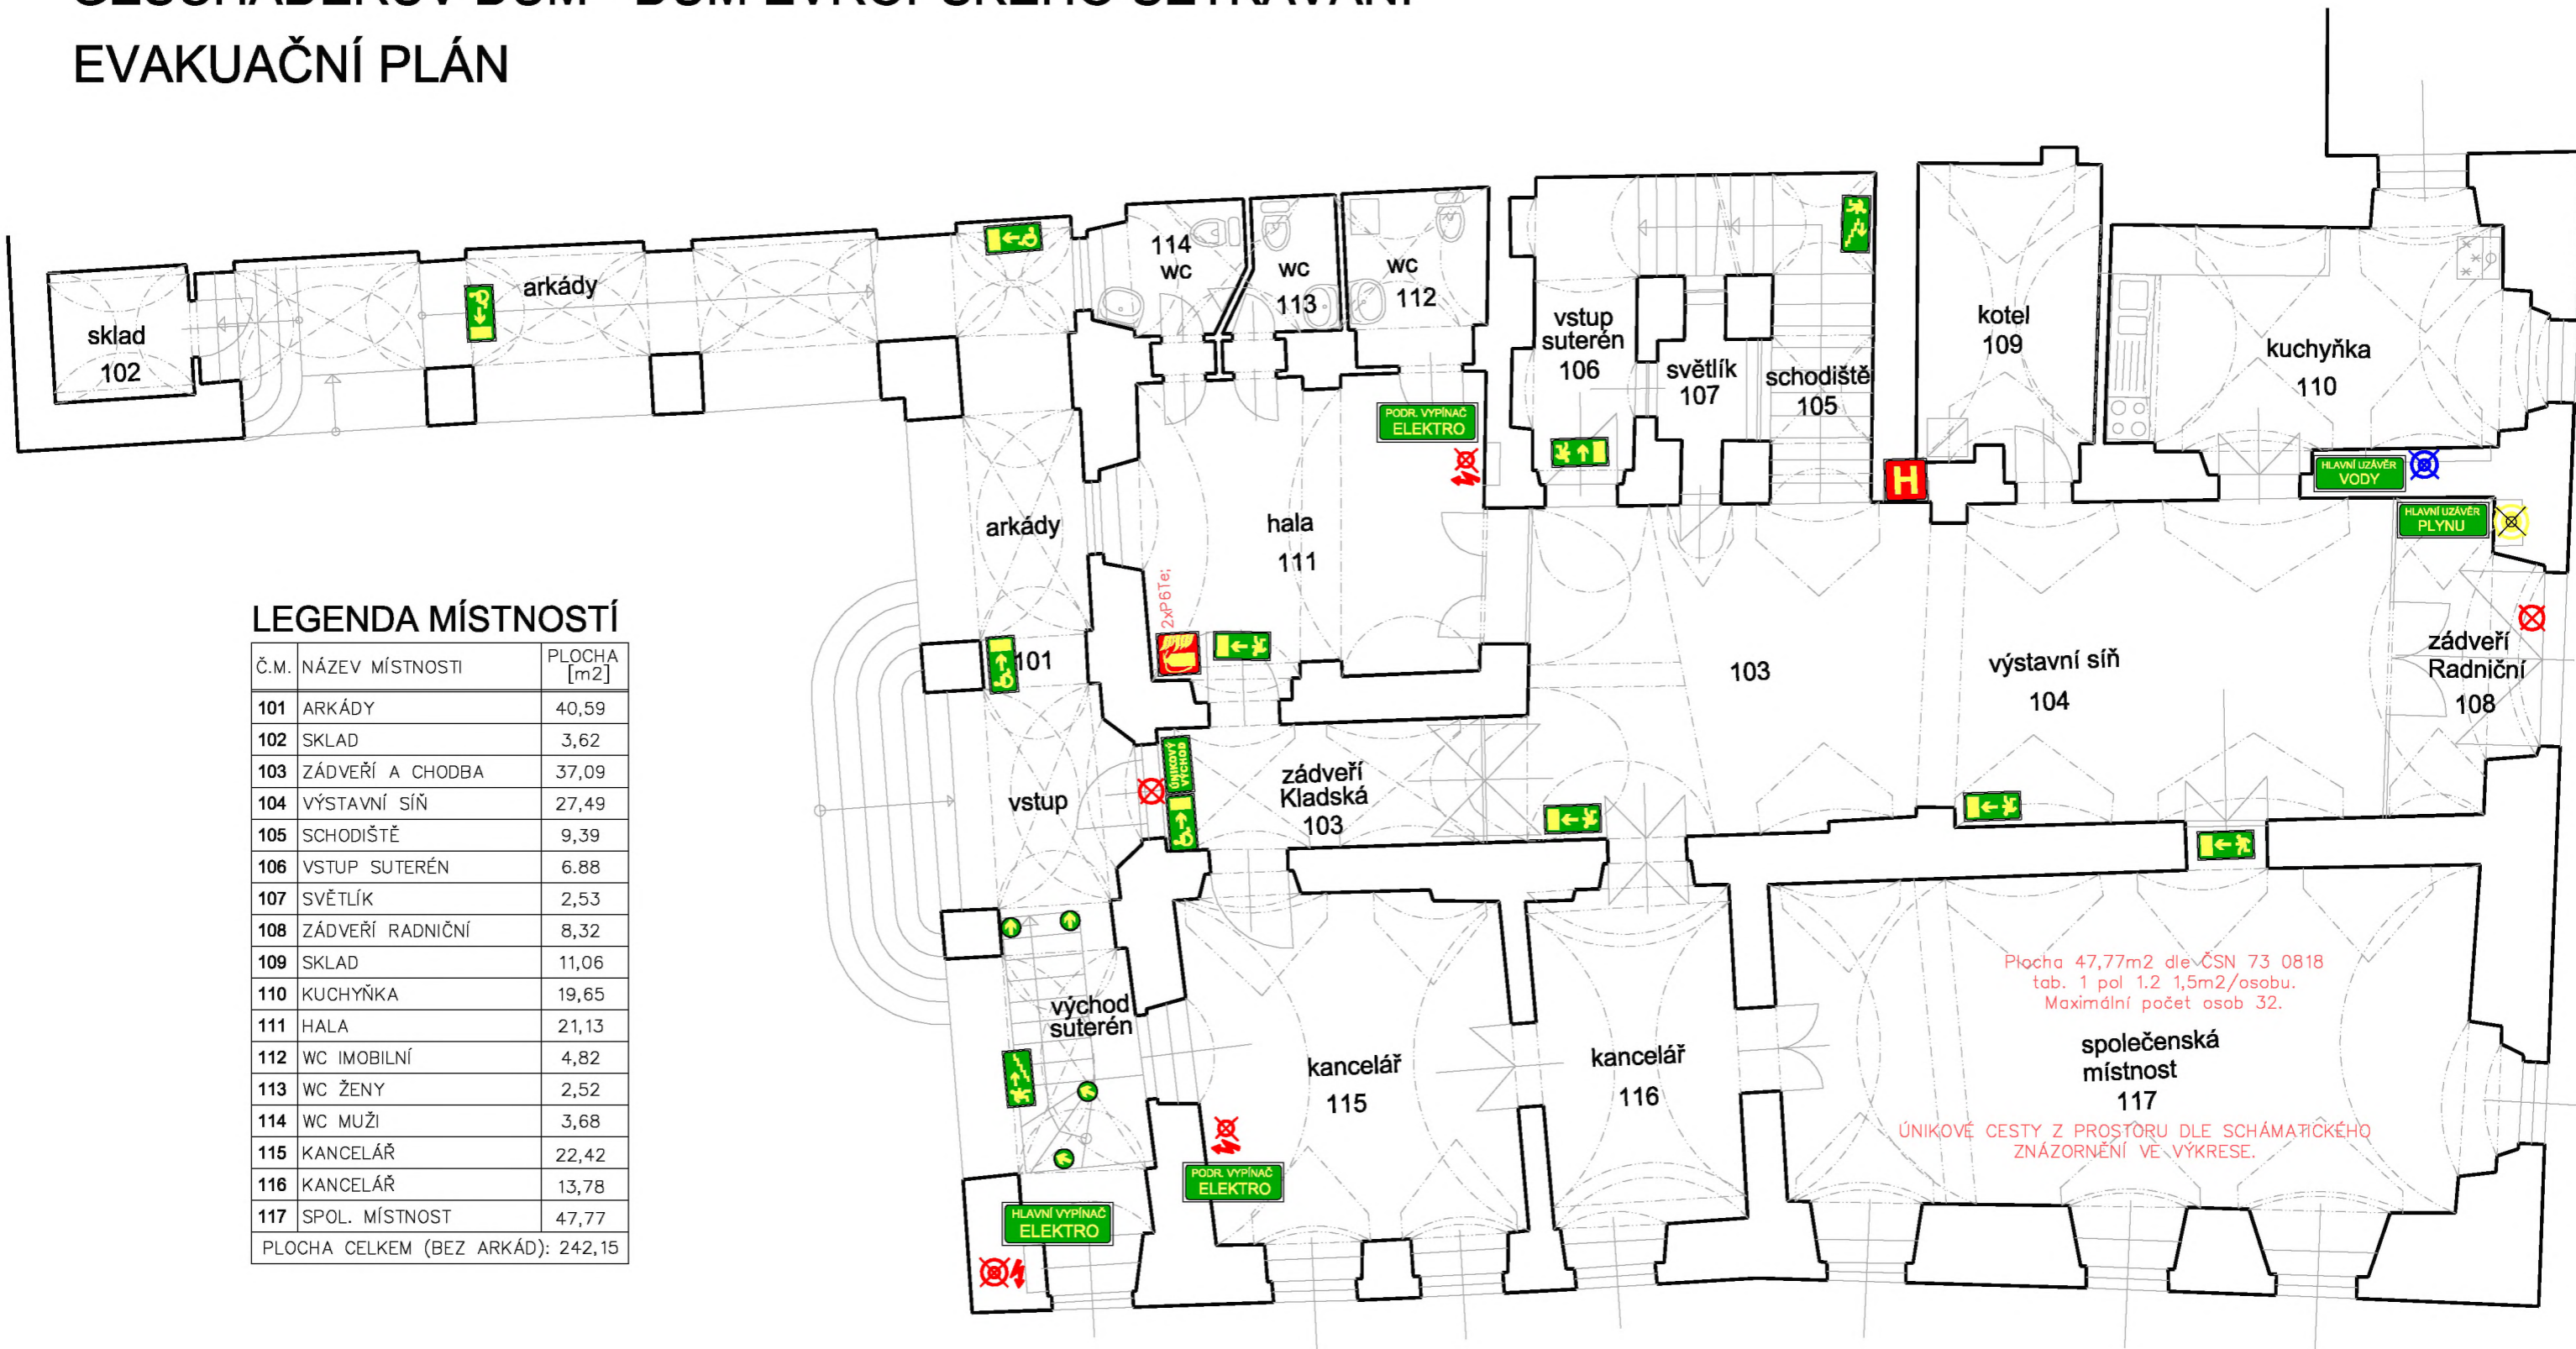

PŮDORYS 1.NP (+0,000)