


VÝKAZ DOSAVADNÍHO A NOVÉHO STAVU ÚDAJŮ KATASTRU NEMOVITOSTÍ

Dosavadní stav				Nový stav											
Označení pozemku parc. číslem	Výměra parcely		Druh pozemku Způsob využití	Označení pozemku parc. číslem	Výměra parcely		Druh pozemku Způsob využití	Typ stavby Způsob využití	Zpús. určení výměr	Porovnání se stavem evidence právních vztahů					
	ha	m ²			ha	m ²				Díl přechází z pozemku označeného v katastru nemovitosti	dřívější poz. evidenci	Číslo listu vlastnictví	Výměra dílu ha m ²		Označení dílu
3892/1	6	56	ostat. pl. ostat.komunikace	3892/1	6	52	ostat. pl. ostat.komunikace		0	3892/1		2757	6	52	
				3892/3		4	ostat. pl. ostat. pl. jiná plocha		2	3892/1		2757		4	
	6	56			6	56									

<p>GEOMETRICKÝ PLÁN pro rozdělení pozemku</p>	Geometrický plán ověřil úředně oprávněný zeměměřický inženýr:		Stejnopis ověřil úředně oprávněný zeměměřický inženýr:	
	Jméno, příjmení: XXXXXXXXXX		Jméno, příjmení: XXXXXXXXXX	
	Číslo položky seznamu úředně oprávněných zeměměřických inženýrů: 1055/95		Číslo položky seznamu úředně oprávněných zeměměřických inženýrů:	
	Dne: 15.10.2018 Číslo: 2254/2018		Dne: Číslo:	
Náležitosti a přesnosti odpovídá právním předpisům.		Tento stejnopis odpovídá geometrickému plánu v elektronické podobě uloženému v dokumentaci katastrálního úřadu.		
Vyhotovitel: XXXXXXXXXX	Katastrální úřad souhlasí s očíslováním parcel.			
Číslo plánu: 5451-667/2018 Okres: Hlavní město Praha Obec: Kat. území: Horní Počernice Mapový list: Praha 1-0/43	KÚ pro hlavní město Prahu KP Praha XXXXXXXXXX PGP-4804/2018-101 2018.10.18 09:52:12 CEST			
Dosavadním vlastníkům pozemků byla poskytnuta možnost seznámit se v terénu s průběhem navrhovaných nových hranic, které byly označeny předepsaným způsobem: viz poznámka v seznamu souřadnic	Ověření stejnopisu geometrického plánu v listinné podobě.			

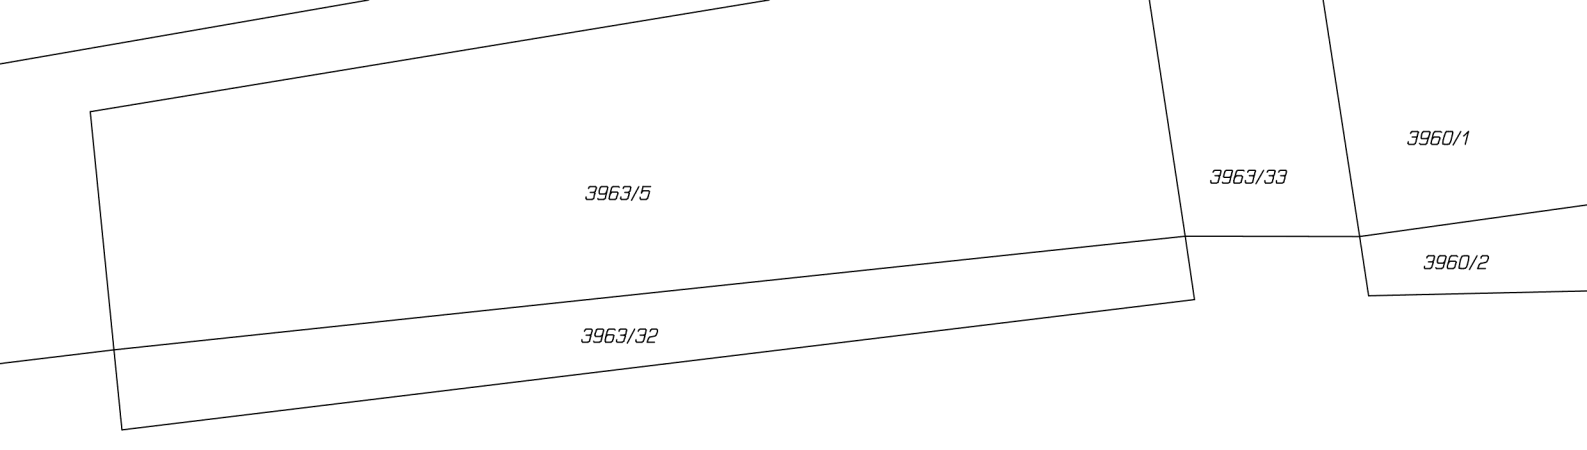

Seznam souřadnic (S-JTSK)
 Číslo bodu Souřadnice pro zápis do KN
 Y X Kód kv. Poznámka

Číslo bodu	Y	X	Kód kv.	Poznámka
k.ú. Horní Počernice (643777)				
4444-230	728535.07	1041616.11	3	značka barvou
4444-231	728536.25	1041620.63	3	značka barvou
4444-669	728514.80	1041610.84	3	značka barvou
1	728535.29	1041616.97	3	značka barvou
2	728525.28	1041613.57	3	značka barvou

3963/1

Dočasná stabilizace nových bodů dle §91 odst.6 Katastrální vyhlášky.

