

Protokol o změně díla

změnový list číslo 125

Stavba: Centrum komplexní psychiatrické péče Brno

Objekt: Stávající Pavilon G část A, D

Objednatel: Fakultní nemocnice Brno, Jihlavská 20, 625 00 Brno

Zhotovitel: Sdružení pro Centrum komplexní psychiatrické péče Brno

Projektant: Sdružení Psychiatrie Brno 2016 se sídlem Mlýnská 326/13, 602 00 Brno, v 10/2017, pod
zakázkovým číslem 1195

Změna: Objekt A - 1.PP - z.č.3.1 - změna křížení potrubí ve strojovně A.003, m.č. A.001, úprava napojení obj. D

P O P I S	Změnu vyvolal: GD a Projekt		
	Popis změny: Změna PD z důvodu kolíží VZT s ostatními profesemi a ŽB průvlaky.		
C E N A	Způsob projekčního zpracování: vliv změny na náklady stavby: ANO		
	ocenění změny předložil: GZ ve formě		
	náklady na změnu D.1.01 SO 01 - PAVILON G PK Rozpočet D.1.01.4.02.+ 04-REV - Vzduchotechnika a klimatizace - revize 01	vícepráce	méněpráce
	Příloha 01 rozpočet, položky Rozpočet D.1.01.4.02.+ 04-REV - Vzduchotechnika a klimatizace - revize 01	0,- Kč	-39 893,24 Kč
	projekční náklady	0,-	0,-
	úprava smluvní ceny: Přípočet v části D.1.01 SO 01 - PAVILON G PK rozpočet, položky, D.1.01.4.02.+ 04-REV Vzduchotechnika a klimatizace		
	zvýšení:	0,- Kč	
	snížení:	-39 893,24 Kč	
	nová cena: Samostatná příloha celkové rekapitulace ZL pro dodatek č. 3		
	A	odsouhlasení nákladů na změnu:	Datum
	zhotovitel:	15/3/2021	Podpis
	objednatel (investor, uživatel)	5.3.2021	
	TDI:	16.3.21	
	GP:	15.3.2021	
T E R M Í N Y	Termín předání PD změny:		
	Termín realizace změny: nemá vliv na termín dokončení stavby		
	Vliv změny na smluvní termín dokončení stavby: nemá vliv na termín dokončení stavby		
S O D	Změna je smluvně zakotvena v: stavební práce projekční práce		
	SOD: Tímto změnovým listem nedochází k podstatné změně závazku dle § 222/4 Zákona o zadávání veřejných zakázek 134/2016 Sb		
P Ř Í L O H Y	Přílohy protokolu: Příloha 01 položkový rozpočet Příloha 02.1 a 02.2 půdorys s vyznačením změny		
	Datum 7.4.2020		

Příloha č. 1 pro ZL 125 - A - 1.PP - z.č.3.1 - změna křížení potrubí ve strojovně A.003, m.č. A.001, úprava napojení obj. D

Akce: **FN Brno - psychiatrická klinika**

1707 FN Brno - Psychiatrická klinika

D.1.01 SO 01 - PAVILON G PK

D.1.01.4.02.+ 04-REV Vzduchotechnika a klimatizace - revize 01




P.č.	Číslo položky	Název položky	MJ	Množství	Cena / MJ	Celkem	Cenová úroveň	Typ položky
Díl: _21		A - 1.PP - z.č.3.1 - změna křížení potrubí ve strojovně A.003, m.č. A.001, úprava napojení obj. D				-39 893,24		
164	329	Protipožární izolace s atestem - odolnost 45 minut	m2	-24,47830	535,90	-13 117,92	vlastní	SoD
174	3200	Montážní materiál k z.č.3	kg	-12,23910	117,50	-1 438,09	vlastní	SoD
163	328	Protipožární izolace s atestem - odolnost 30 minut	m2	-8,56740	535,90	-4 591,27	vlastní	SoD
159	324	Čtyřhranné ocel. potrubí sk. I třídy těsnosti C	m2	-28,76190	721,30	-20 745,96	vlastní	SoD

Celkem						-39 893,24		
---------------	--	--	--	--	--	-------------------	--	--

SCHEMA

LEGENDA IZOJACI:

TEPELNÁ (40mm)
PROTIPOŽÁRNÍ (30/45min)

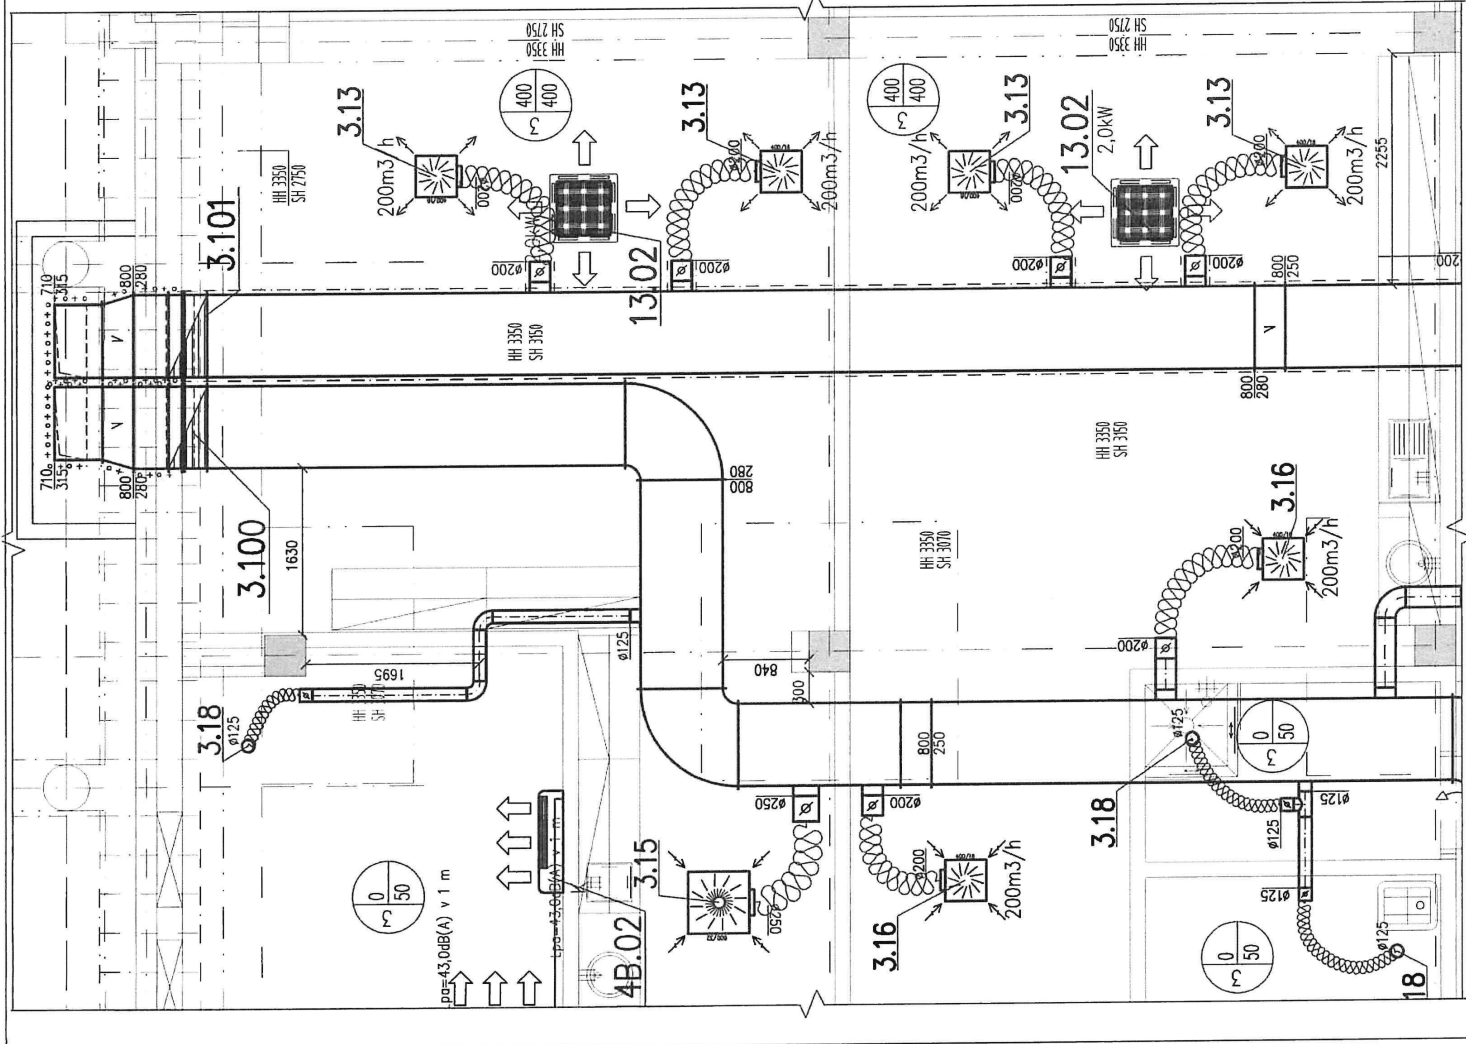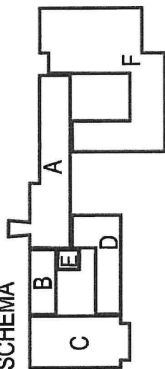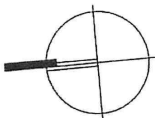


Č. REVIZE: REVISION NO.:	DATUM VYDÁNÍ: DATE OF ISSUE:	POPIS REVIZE: DESCRIPTION OF THE REVISION:	VYPRACOVAL: ELABORATED BY:
05.11.19	ZMĚNA TRASY VZT V 1.PP ABE A 1.NP DEF		ONDŘEJ JEJINEK

GENERAL PROJECTANT: GENERAL DESIGNER:	INVESTOR CLIENT:	AUTORIZACE: AUTHORIZED BY:
Sružení Psychiatrie Brno 2016	Fakultní nemocnice Brno Jihlavská 20 625 00 Brno, IČ: 65269705	
Mlynská 326/13, BRNO 602 00 tel.: +420 541 128 611 fax.: +420 541 128 610 e-mail: projekt_1195@ok.cz e-mail: projekt-35-2016@projekt.cz	OBJEDNATEL: PROJECT MANAGER:	ČÍSLO PARÉ: DOCUMENT SET NUMBER:
	Fakultní nemocnice Brno Jihlavská 20 625 00 Brno, IČ: 65269705	
NÁZEV AKCE: TITLE:	SUBODAVATEL: SUBCONTRACTOR:	
FN Brno – Psychiatrická klinika	Technika budov, s.r.o. Křenová 42 602 00 Brno, IČ: 60711825	
HLAVNÍ INŽENÝR: CHIEF PROJECT MANAGER:	ARCHITEKT: ARCHITECT:	Ing. Jan Kocmánek
	ZODPOVĚDNÝ PROJEKTANT: RESPONSIBLE DESIGNER:	Ing. Boris Hladký
	PROJEKTANT: DESIGNER:	Ing. Petr Anstýs
	ZAKÁZKA Č.:	1195
	ODDÍL: PART:	05
	DATUM: DATE:	10/2019
	MĚŘÍTKO: SCALE:	1:50
STAVEBNÍ OBJEKT: BUILDING PART:	STUPEŇ PR: PROJECT STATUS:	DPS
01 - Pavilon G	KÓD DOKUMENTACE: CODE:	D.1.01.4.2+D.1.01.4.4
OBCHODNÍ SOUTOŘ: PACKAGE:	ČÍSLO VÝKRESU: DRAWING NUMBER:	1195-05_D.1.01.4.2b+4.105a
VZDUCHOTECHNIKA A KLIMATIZACE	REVIZE: REVISION:	00
PŮDORYS 1.NP DEF (část 1) – VÝŘEZ		


Příloha č. 2/2

SCHEMA

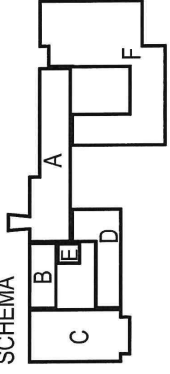

LEGENDA IZOLACÍ:



- TEPELNÁ (40mm)
- PROTIHLUKOVÁ (60mm)
- PROTIPOŽÁRNÍ (30/45min)

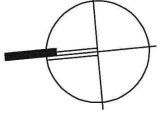

Č. REVIZE: REVISION NO.:	DATUM VYDÁNÍ: DATE OF ISSUE:	POPIS REVIZE: DESCRIPTION OF THE REVISION:	VYPRACOVAL: ELABORATED BY:
9.10.2019	ZMĚNA PROSTUPŮ VE STROJOVNĚ V 1.PP ABC	ONDŘEJ JELINEK	
29.10.2019	ZMĚNA TRASY VZT V 1.PP ABE A 1.NP DEF	ONDŘEJ JELINEK	

GENERÁLNÍ PROJEKTANT: GENERAL DESIGNER:	INVESTOR: CLIENT:	AUTORIZACE: AUTHORIZED BY:
Srdružení Psychiatrie Brno 2016 Mlýnská 326/13, BRNO 602 00 tel.: +420 541 126 611 fax.: +420 541 126 610 e-mail: projekt.1195@k4.cz e-mail: projekt.35-2016@projekt.cz	Fakultní nemocnice Brno Jihlavská 20 625 00 Brno, IČ: 65269705 Fakultní nemocnice Brno Jihlavská 20 625 00 Brno, IČ: 65269705 Technika budov, s.r.o. Křenová 42 602 00 Brno, IČ: 60711825	
NÁZEV AKCE: TITLE:	SUBDODAVATEL: SUBCONTRACTOR:	ČÍSLO PŘÍKRUŽNÍK: DOCUMENT SET NUMBER:
FN Brno – Psychiatrická klinika		
01 - Pavilon G		
VZDUCHOTECHNIKA A KLIMATIZACE		
PŮDORYS 1.PP ABE - VÝŘEZ		

HLAVNÍ INŽENÝR: CHIEF PROJECT MANAGER:	INVESTOR: CLIENT:	AUTORIZACE: AUTHORIZED BY:
Ing. Jan Kocmánek	Fakultní nemocnice Brno Jihlavská 20 625 00 Brno, IČ: 65269705	
ARCHITEKT: ARCHITECT:	OBJEDNATEL: PROJECT MANAGER:	
Ing. Boris Hrabý	Fakultní nemocnice Brno Jihlavská 20 625 00 Brno, IČ: 65269705	
ZODPOVĚDNÝ PROJEKTANT: RESPONSIBLE DESIGNER:	SUBDODAVATEL: SUBCONTRACTOR:	ČÍSLO PŘÍKRUŽNÍK: DOCUMENT SET NUMBER:
Ing. Petr Andrys		
PROJEKTANT: DESIGNER:		
Ing. Jiří Eil		
ZAKÁZKA Č.: CONTRACT NO.:		
1195		
ODDÍL: PART:		
06		
DATUM: DATE:		
10/2019		
MĚRITKO: SCALE:		
1:50		
STUPĚŇ PD: PROJECT STATUS:		
DPS		
KÓD DOKUMENTACE: CODE:		
D.1.01.4.2+D.1.01.4.4		
ČÍSLO VÝKRESU: DRAWING NUMBER:		
1195-05_D.1.01.4.2b+4.101b 00		

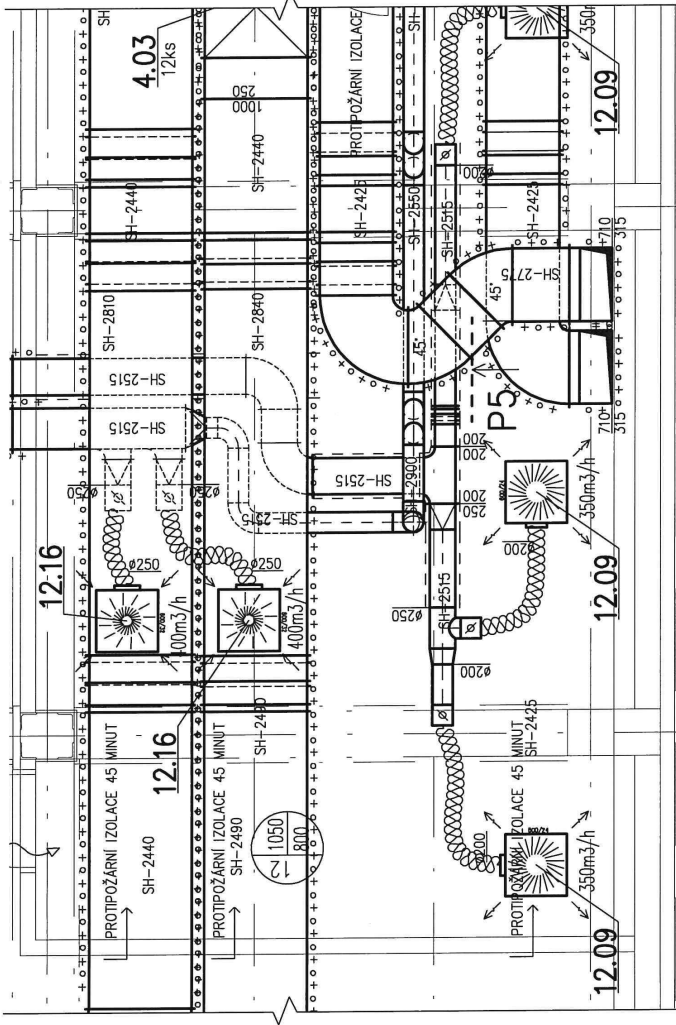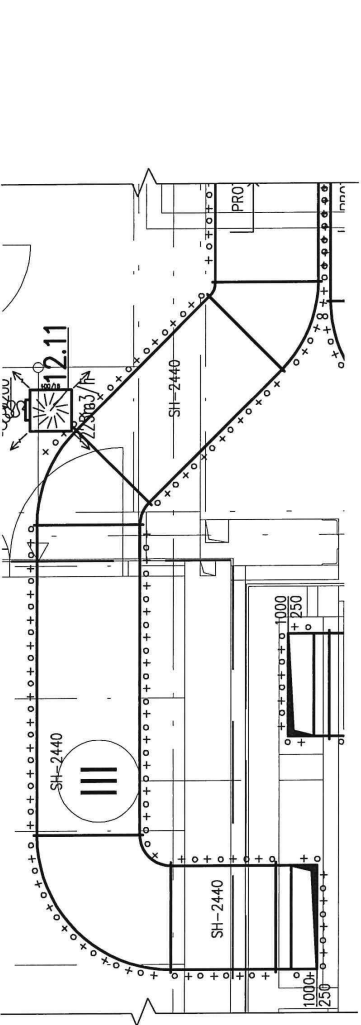

POHLED P5

