

**Smlouva o smlouvě budoucí o zřízení služebnosti
uzavřená dle ust. § 1785 a násl. zákona č. 89/2012 Sb., občanský zákoník
ve znění pozdějších předpisů**

Čl. 1. Smluvní strany

1.1 Budoucí povinný:

Název: Statutární město Brno
Sídlo: Dominikánské náměstí 196/1, Brno, PSČ 602 00
Zastoupený: JUDr. Markétou Vaňkovou, primátorkou
Podpisem smlouvy pověřen: Ing. Tomáš Pivec,
vedoucí Odboru investičního Magistrátu města Brna
IČ: 44992785
DIČ: CZ44992785

(dále jen budoucí povinný)

a

1.2 Budoucí oprávněný

Název: All Inclusive Podlesí s.r.o.
Zapsaná v obchodním rejstříku vedeném Krajským soudem v Brně, spisová značka
C 93340
Sídlo: Dělnická 397/39, Komín, 624 00 Brno
Zastoupený: Ivorem Ševčíkem, jednatelem společnosti
IČ: 05056870
DIČ: CZ05056870

(dále jen budoucí oprávněný)

uzavírají dle ust. § 1785 a násl. zákona č. 89/2012 Sb., občanský zákoník ve znění pozdějších předpisů tuto smlouvu o smlouvě budoucí tohoto znění (dále jen smlouva).

Čl. 2. Předmět smlouvy

2.1 Předmětem této smlouvy je dohoda o uzavření smlouvy o zřízení služebnosti k pozemkům p. č. **584/2; 584/4; 584/6; 584/18; 584/39; 1874/2** v k. ú. **Komín** (dále jen služební pozemky) ve vlastnictví budoucího povinného zapsaných na listu vlastnictví 10001 v katastru nemovitostí u Katastrálního úřadu pro Jihomoravský kraj, Katastrální pracoviště Brno - město.

2.2 Tato smlouva je uzavřena z důvodu stavby SO 04 - Veřejného osvětlení; SO 05 - Přípojky vodovodu; SO 08 přípojky plynu; SO 10 - Přípojky Vodafone; SO 11 - Prodloužení dešťové kanalizace; SO 12 - Prodloužení splaškové kanalizace; SO 14 - Přeložky nadzemního vedení NN; SO 15 - Přípojky a přeložky SEK (dále jen inženýrská síť) budované v rámci stavby nazvané „**Rezidence Podlesí Brno - Komín**“. Vlastníkem inženýrské sítě se stane budoucí oprávněný.

2.3 Budoucí umístění inženýrské sítě je zakresleno na výkresu „Katastrální situace“, který tvoří přílohu a nedílnou součást této smlouvy.

Čl. 3. Závazky smluvních stran

- 3.1 Budoucí oprávněný je oprávněn umístit na služebných pozemcích inženýrskou síť a na služebné pozemky vstupovat a vjíždět za účelem výstavby inženýrské sítě.
- 3.2 Budoucí oprávněný bude oprávněn mít na služebných pozemcích inženýrskou síť a na služebné pozemky vstupovat a vjíždět za účelem provozu, údržby a oprav inženýrské sítě nebo její modernizace či zlepšení její výkonnosti po nezbytnou dobu a v nutném rozsahu. Budoucí povinný bude povinen umožnit budoucímu oprávněnému výkon činností spojených s provozováním, údržbou a opravou inženýrské sítě.
- 3.3 Budoucí oprávněný bude povinen uvést služebné pozemky po ukončení jakýchkoliv prací do předešlého stavu; nebude-li to možné a účelné, poskytnout po dohodě s budoucím povinným náhradu škody dle právních předpisů platných a účinných v době vzniku škody.
- 3.4 Budoucí povinný bude povinen trpět výkon práv budoucího oprávněného podle odst. 3.2.
- 3.5 Budoucí povinný bude povinen užívat služebné pozemky způsobem neomezujícím a neohrožujícím provozování inženýrské sítě. Budoucí oprávněný bude povinen informovat budoucího povinného o všech skutečnostech potřebných pro plnění jeho povinností podle předchozí věty.
- 3.6 Budoucí oprávněný právo služebnosti podle tohoto článku přijme a budoucí povinný se zaváže toto právo trpět.
- 3.7 Výměra služebnosti bude určena podle rozsahu, vymezeném v geometrickém plánu pro vymezení rozsahu věcného břemene (dále jen geometrický plán). Rozsah služebnosti bude vyznačen v šífce ochranného pásma inženýrské sítě podle obecně závazných právních předpisů platných a účinných v den nabytí platnosti smlouvy.
- 3.8 Geometrický plán je povinen nechat zpracovat na svůj účet budoucí oprávněný.
- 3.9 Právo služebnosti bude zřízeno na dobu neurčitou.
- 3.10 Povinnost služebnosti bude přecházet s vlastnictvím služebného pozemku na nabyvatele tohoto pozemku. Oprávnění ze služebnosti bude přecházet s vlastnictvím panujícího pozemku na nabyvatele tohoto pozemku.

Čl. 4. Cena za zřízení práva služebnosti

- 4.1 Budoucí oprávněný bude povinen zaplatit budoucímu povinnému cenu za zřízení práva služebnosti ve výši určené podle Metodiky oceňování služebnosti k služebným pozemkům ve vlastnictví statutárního města Brna dotčených stavbami inženýrských sítí.
- 4.2 Pro pozemek v k. ú. Komín na p. č. 584/6 ve výši 510 Kč/m² výměry služebnosti. Pro pozemky v k. ú. Komín na p. č. 584/2; 584/4; 584/18; 584/39; 1874/2 ve výši 850 Kč/m² Minimální celková cena za zřízení práva služebnosti činí 2.000 Kč bez DPH.
- 4.3 Cena za 1 m² výměry služebnosti je bez DPH, ke které bude připočtena DPH dle obecně závazných právních předpisů platných a účinných ke dni podpisu smlouvy o zřízení služebnosti.

4.4 Budoucí oprávněný se zavazuje zaplatit budoucímu povinnému správní poplatek za podání návrhu na vklad práva služebnosti do katastru nemovitostí.

4.5 Budoucí oprávněný bude povinen splnit své peněžité povinnosti podle odst. 4.1 až 4.2 této smlouvy dnem připsání těchto plnění na účet budoucího povinného nejpozději do 20. dne od podpisu smlouvy o zřízení služebnosti. Podkladem pro zaplacení ceny za zřízení práva služebnosti a správního poplatku za podání návrhu na vklad práva služebnosti do katastru nemovitostí bude daňový doklad dle zákona č. 235/2004 Sb., o dani z přidané hodnoty, ve znění pozdějších předpisů, vystavený pro tyto účely budoucím povinným.

4.6 Smlouvu o zřízení služebnosti se smluvní strany zavazují uzavřít do 3 měsíců ode dne předložení podkladů dle Čl. 5, odst. 5.1.

Čl. 5. Ustanovení zvláštní

5.1 Budoucí oprávněný je povinen nejpozději do 60 dnů ode dne vydání kolaudačního rozhodnutí/souhlasu nebo do 60 dnů ode dne oznámení o užívání stavby inženýrské sítě předložit kopii kolaudačního rozhodnutí/souhlasu nebo oznámení o užívání stavby budoucímu povinnému. Nebude-li oznámení o užívání stavby vyžadováno příslušným stavebním úřadem, je budoucí oprávněný povinen písemně oznámit budoucímu povinnému umístění inženýrské sítě na služebných pozemcích do 60 dnů od tohoto umístění. Budoucí oprávněný je dále povinen v této lhůtě předložit 5 ks geometrického plánu, 1 ks v digitální formě ve formátu DGN v souřadnicovém systému S-JTSK, výměru služebnosti na každém ze služebných pozemků samostatně a odsouhlasení geometrického plánu Evidenčním oddělením Majetkového odboru Magistrátu města Brna.

5.2 Smlouvu o zřízení služebnosti se smluvní strany zavazují uzavřít do 3 měsíců ode dne předložení podkladů dle Čl. 5, odst. 5.1.

Čl. 6. Práva a povinnosti stran při provozu zařízení

6.1 Budoucí oprávněný bude povinen při výkonu svých práv vyplývajících z této smlouvy co nejvíce šetřit práva budoucího povinného.

6.2 Budoucí oprávněný bude povinen dbát o bezpečnost provozu inženýrské sítě.

6.3 Budoucí oprávněný bude povinen inženýrskou sítí provozovat.

6.4 Provozováním se pro účely této smlouvy rozumí užívání inženýrské sítě k provozování vodovodního vedení.

6.5 Budoucí oprávněný bude povinen informovat budoucího povinného o odstranění inženýrské sítě z dotčených služebných pozemků bez zbytečného odkladu, nejpozději však do 30 dnů od odstranění inženýrské sítě a na výzvu budoucího povinného uzavřít smlouvu o zániku práva služebnosti k tomu ze služebných pozemků, na jehož povrchu nebo pod jehož povrchem byla takováto inženýrská síť umístěna. Budoucí oprávněný bude povinen splnit povinnost podle předchozí věty do 30 dnů ode dne doručení výzvy budoucího povinného budoucímu oprávněnému. Uzavření smlouvy podle tohoto odstavce nemá vliv na výši úplaty za zřízení práva služebnosti. Toto platí obdobně také pro jakoukoliv změnu poměrů, která by mohla odůvodnit změnu, omezení nebo zánik práva služebnosti.

Čl. 7. Následky porušení povinnosti

7.1 Budoucí oprávněný, který bude v prodlení se splacením peněžitého dluhu, bude povinen zaplatit budoucímu povinnému úroky z prodlení ve výši stanovené obecně závaznými právními předpisy.

Čl. 8. Katastrální řízení

8.1 Budoucí povinný podá návrh na vklad práva služebnosti do katastru nemovitostí po splnění závazku k zaplacení úplaty budoucím oprávněným.

8.2 Budoucí oprávněný se zaváže poskytnout budoucímu povinnému všechnu potřebnou součinnost v souvislosti s podáním návrhu na vklad práva služebnosti do katastru nemovitostí.

8.3 Budoucí oprávněný zmocní budoucího povinného k podání návrhu na vklad práva služebnosti do katastru nemovitostí, jeho zpětvzetí nebo zúžení a všem dalším úkonům týkajícím se tohoto katastrálního řízení. Budoucí povinný zmocnění podle předchozí věty přijme.

Čl. 9. Společná a závěrečná ustanovení

9.1 Neplatnost nebo nevynutitelnost některého ustanovení této smlouvy nemá za následek neplatnost nebo nevynutitelnost ostatních ustanovení. Smluvní strany vyvinou veškeré úsilí, aby dotčená ustanovení nahradily ustanoveními platnými a vynutitelnými, která svým smyslem a účelem v nejvyšší možné míře odpovídají ustanovením dotčeným.

9.2 Poruší-li budoucí oprávněný některou povinnost vyplývající z odst 5.1 této smlouvy o budoucí smlouvě, je povinen zaplatit druhé smluvní straně smluvní pokutu ve výši Kč 5 000. Povinnost zaplatit druhé smluvní straně smluvní pokutu nebude vylučovat právo věřitele na náhradu škody vzniklé z porušení povinnosti, ke které se smluvní pokuta vztahuje.

9.3 Závazky z této smlouvy zanikají dnem pozbytí platnosti územního souhlasu s umístěním stavby inženýrské sítě na některém ze služebných pozemků v rozsahu pozbytí platnosti územního souhlasu. Závazky z této smlouvy také zanikají právní mocí rozhodnutí, kterým bylo pravomocně nařízeno odstranění stavby některé inženýrské sítě, a to v rozsahu tohoto rozhodnutí.

9.4 Budoucí oprávněný je povinen informovat budoucího povinného o skutečnostech vedoucích k zániku závazků z této smlouvy do 60 dnů ode dne vzniku této skutečnosti.

9.5 Zaniknou-li závazky z této smlouvy, bude budoucí oprávněný povinen odstranit z toho ze služebných pozemků, jehož se zánik závazku týká, stavbu nebo výsledky dosavadní stavební činnosti směřující k zhotovení stavby té inženýrské sítě, jež na tomto pozemku byla nebo měla být podle zaniklého závazku umístěna. Budoucí oprávněný bude současně povinen uvést služebné pozemky, jichž se týká povinnost podle předchozí věty, do původního stavu.

9.6 Smlouvu lze měnit dohodou smluvních stran v písemné formě.

9.7 Smlouva je vyhotovena v pěti stejnopisech, každý stejnopis má platnost originálu.

9.8 Budoucí povinný obdrží tři stejnopisy, budoucí oprávněný dva stejnopisy.

9.9 Smlouva je uzavřena dnem podpisu smluvních stran a tímto dnem nabývá platnosti.

9.10 Tato smlouva podléhá uveřejnění dle zákona č. 340/2015 Sb., o zvláštních podmínkách účinnosti některých smluv, uveřejňování těchto smluv a o registru smluv (zákon o registru smluv), ve znění pozdějších předpisů.

9.11 Tato smlouva nabývá účinnosti dnem jejího uveřejnění prostřednictvím registru smluv postupem dle zákona č. 340/2015 Sb., o zvláštních podmínkách účinnosti některých smluv, uveřejňování těchto smluv a o registru smluv (zákon o registru smluv), ve znění pozdějších předpisů.

9.12 Strany se dohodly, že tuto smlouvu zašle k uveřejnění v registru smluv povinný.

9.13 Oprávněný prohlašuje, že údaje uvedené v této smlouvě nejsou předmětem jeho obchodního tajemství.

9.14 Oprávněný prohlašuje, že údaje uvedené v této smlouvě nejsou informacemi požívajícími ochrany důvěrnosti jeho majetkových poměrů.

9.15 Statutární město Brno je při nakládání s veřejnými prostředky povinno dodržovat ustanovení zákona 106/1999 Sb., o svobodném přístupu k informacím, ve znění pozdějších předpisů (zejména § 9 odst. 2).

9.16 Budoucí oprávněný jako účastník smluvního vztahu dle této smlouvy tímto potvrzuje, že byl v okamžiku získání osobních údajů statutárním městem Brnem seznámen s informacemi o zpracování osobních údajů pro účely splnění práv a povinností dle této smlouvy. Bližší informace o zpracování osobních údajů poskytuje statutární město Brno na svých internetových stránkách www.brno.cz/gdpr/.

9.17 Dle obecného nařízení Evropského parlamentu a Rady (EU) 2016/679, o ochraně fyzických osob v souvislosti se zpracováním osobních údajů a o volném pohybu těchto údajů a o zrušení směrnice 95/46/ES, a souvisejících právních předpisů, v rámci informační povinnosti o zpracování osobních údajů budoucí povinný informuje, že na stránce www.brno.cz/GDPR je zveřejněna informace o nakládání s osobními údaji.

9.13 Smluvní strany prohlašují, že si smlouvu přečetly, jejímu obsahu rozumějí, smlouva nebyla uzavřena v tísní, ani za nápadně nevýhodných podmínek a na důkaz souhlasu s výše uvedeným textem připojují své podpisy.

Doložka

dle ust. § 41, odst. 1 zákona č. 128/2000 Sb., o obcích (obecní zřízení), ve znění pozdějších předpisů

Podmínky této smlouvy byly schváleny Radou města Brna na R6/137. schůzi konané dne 30.4.2014, na R7/013. schůzi konané dne 10.3.2015, na R7/076. schůzi konané dne 30.8.2016, na R7/118. schůzi konané dne 30.5.2017 a na R7/133. schůzi konané dne 19.9.2017.

31. 03. 2021

V Brně dne
Za budoucího povinného




.....
Ing. Tomáš Pivec
vedoucí Odboru investičního
Magistrátu města Brna

V *BRNĚ* dne...*23.03.2021*
Za budoucího oprávněného



.....
Ivor Ševčík
jednatel společnosti
All Inclusive Podlesí s.r.o.

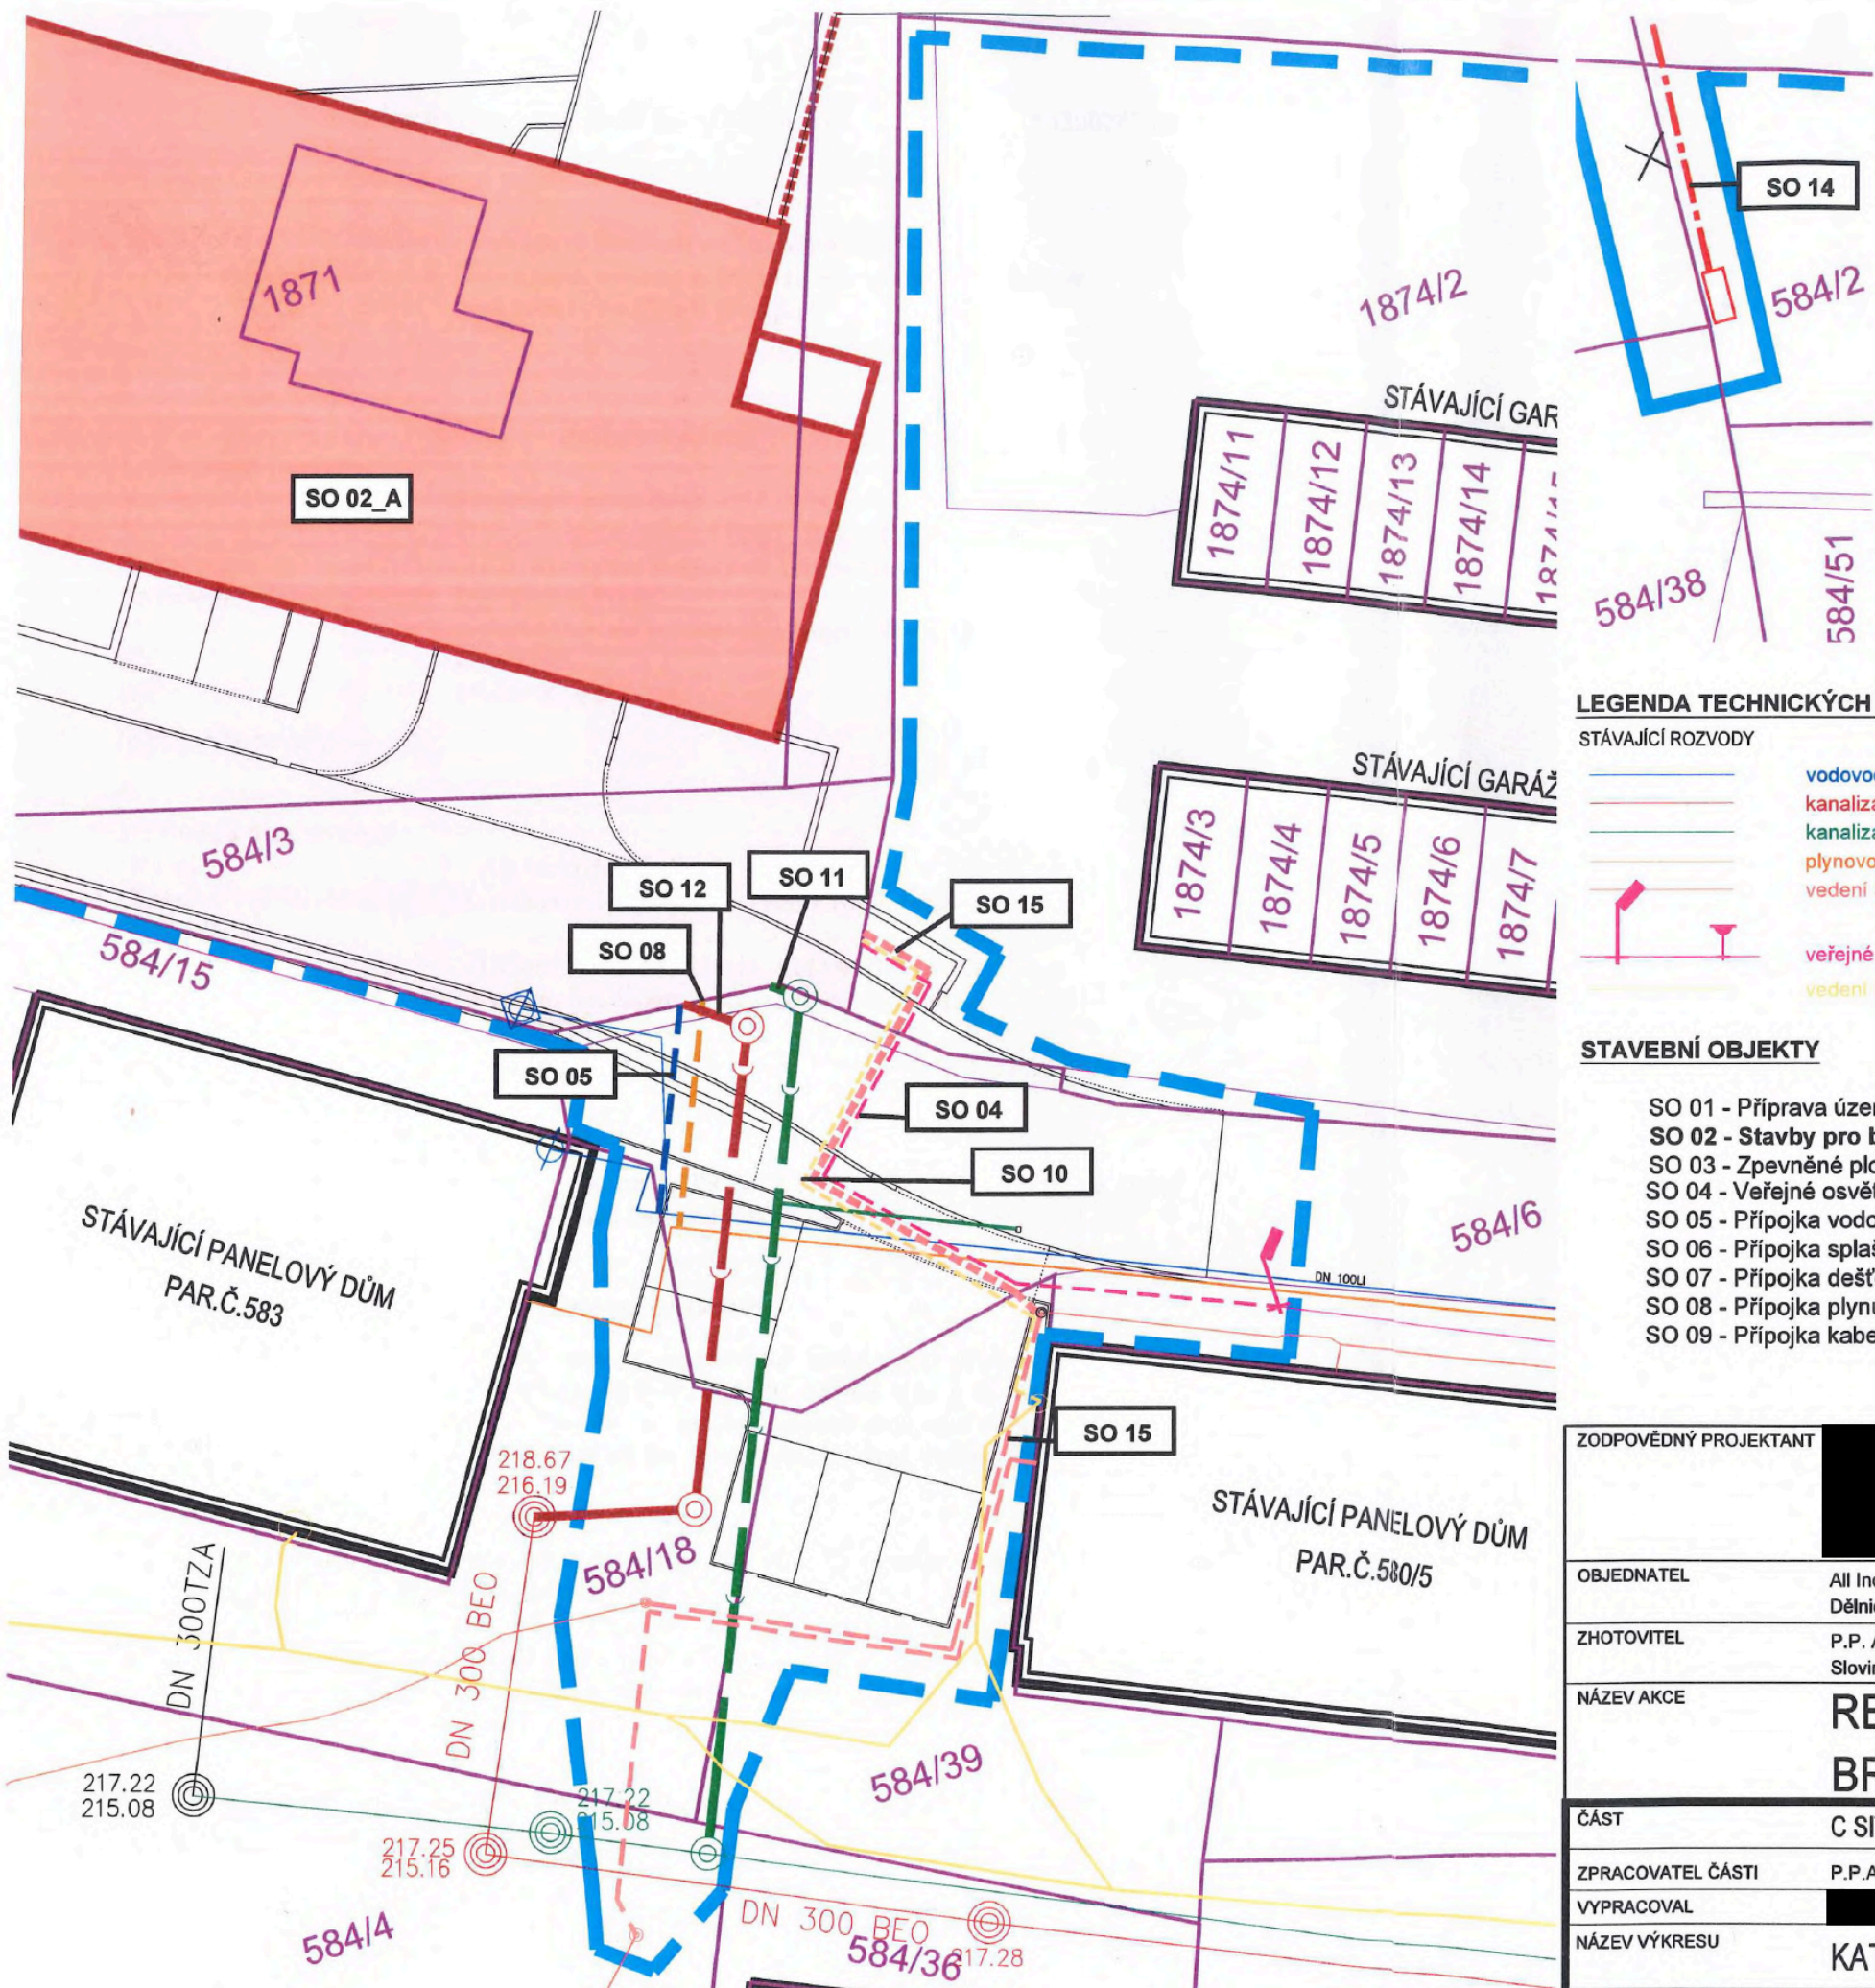

LEGENDA:

- STAVENIŠTĚ - hranice řešeného území
- katastrální mapa (stav k 12 / 2015)
- hranice parcel v katastru nemovitostí
- 29/7 katastrální čísla (stav k 12 / 2015)
- čísla parcel z katastru nemovitostí
- stávající objekty
- navrhované stavby

LEGENDA VLASTNÍKŮ PARCEL NA KTERÝCH SE UMISŤUJE STAVBA:

PLOCHA	VLASTNICKÉ PRÁVO
	VÝLUČNÉ VLASTNICTVÍ ALL INCLUSIVE PODLESÍ s.r.o.
	VÝLUČNÉ VLASTNICTVÍ STATUTÁRNÍ MĚSTO BRNO
 1874/2	VÝLUČNÉ VLASTNICTVÍ STATUTÁRNÍ MĚSTO BRNO MČ Brno - Komín

LEGENDA TECHNICKÝCH SÍTÍ

STÁVAJÍCÍ ROZVODY

- vodovod (BVaK a.s.)
- kanalizace splašková (BVaK a.s.)
- kanalizace dešťová (BVaK a.s.)
- plynovod (RWE)
- vedení SEK (Cetin)
- veřejné osvětlení (TSB)
- vedení UPC (VODAFONE)

NOVÉ ROZVODY

- přípojka vodovodu (SO 05)
- prodloužení dešťové kanalizace (SO 11)
- prodloužení splaškové kanalizace (SO 12)
- přípojka plynu (SO 08)
- přípojka SEK (SO 15)
- přeložka nadzemního vedení NN (SO 14)
- veřejné osvětlení (SO 04)
- přípojka UPC(VODAFONE) SO 10

STAVEBNÍ OBJEKTY

- SO 01 - Příprava území
- SO 02 - Stavby pro bydlení
- SO 03 - Zpevněné plochy
- SO 04 - Veřejné osvětlení
- SO 05 - Přípojka vodovodu
- SO 06 - Přípojka splaškové kanalizace
- SO 07 - Přípojka dešťové kanalizace
- SO 08 - Přípojka plynu
- SO 09 - Přípojka kabelu NN
- SO 10 - Přípojka Vodafone(UPC)
- SO 11 - Prodloužení dešťové kanalizace
- SO 12 - Prodloužení splaškové kanalizace
- SO 13 - Trafostanice a distribuční soustava VN
- SO 14 - Přeložka nadzemního vedení NN
- SO 15 - Přípojka a Přeložka SEK
- SO 16 - Venkovní schodiště
- SO 17 - Venkovní úpravy
- SO 18 - Sadové úpravy

ZODPOVĚDNÝ PROJEKTANT		PŘÍLOHA	
OBJEDNATEL	All Inclusive Podlesí s.r.o. Dělnická 397/39, 624 00 Brno		
ZHOTOVITEL	P.P. Architects s.r.o. Slovinská 693/29, 612 00 Brno		
NÁZEV AKCE	REZIDENCE PODLESÍ BRNO - KOMÍN	DATUM	03/2021
ČÁST	C SITUAČNÍ VÝKRESY	STUPĚŇ	DUR
ZPRACOVATEL ČÁSTI	P.P.Architects s.r.o., Slovinská 693/29, 612 00 Brno	OZN. OBJEKTU	PROJEKT. ČÁST
VYPRACOVAL			C.2
NÁZEV VÝKRESU	KATASTRÁLNÍ SITUAČNÍ VÝKRES	MĚŘÍTKO	1:250
		ČÍSLO VÝKRESU	