


VÝKAZ DOSAVADNÍHO A NOVÉHO STAVU ÚDAJŮ KATASTRU NEMOVITOSTÍ


Dosavadní stav			Nový stav													
Označení pozemku parc. číslem	Výměra parcely		Druh pozemku Způsob využití	Označení pozemku parc. číslem	Výměra parcely		Druh pozemku Způsob využití	Typ stavby Způsob využití	Způs. určení výměr	Porovnání se stavem evidence právních vztahů						
	ha	m ²			ha	m ²				Díl přechází z pozemku označeného v		Číslo listu vlastnictví	Výměra dílu		Označení dílu	
										katastru nemovitostí	dřívejší poz. evidenci			ha		m ²
208/2	14	53	ostat. pl. neplodná půda	208/2	12	91	ostat. pl. neplodná půda		0	208/2		60000		12	91	
208/3	1	76	ostat. pl. neplodná půda	208/3		58	ostat. pl. neplodná půda		0	208/3		60000			58	
1053/1	18	34	ostat. pl. silnice	1053/1	8	05	ostat. pl. silnice		0	1053/1		60000		8	05	
				1053/10	13	09	ostat. pl. silnice		0	208/2		60000		1	62	c
										208/3		60000		1	18	b
										1053/1		60000		10	29	a
														13	09	
	34	63			34	63										

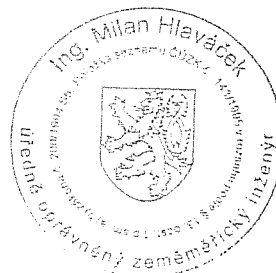


Ověřuje se, že tato kopie souhlasí
s geometrickým plánem.
Číslo a evidence ověř. kopie: 4/2016
Datum: 15. 12. 2016
Podpis: *[Signature]*

Dělit nebo scelovat pozemky lze jen na základě územního rozhodnutí, pokud podmínky pro ně nejsou stanoveny jiným rozhodnutím nebo opatřením.

GEOMETRICKÝ PLÁN pro rozdělení pozemku	Náležitostmi a přesností odpovídá právním předpisům.	Katastrální úřad, katastrální pracoviště souhlasí s očíslováním parcel.
Vyhotovil: Ing. Milan Hlaváček, K Tratívodům 1090, Kostelec nad Č. l. IČO: 10250611 Číslo plánu: 104-185/2013 Okres: Kutná Hora Obec: Starkoč Kat. území: Starkoč u Bílého Podolí		
Mapový list: KMD Kód způsobu určení výměr je určen podle § 77 odst. 2 vyhlášky č. 26/2007 Sb. v platném znění. Dosavadním vlastníkům pozemků byla poskytnuta možnost seznámit se v terénu s průběhem navrhovaných nových hranic, které byly označeny předepsaným způsobem: mezníky	Geometrický plán ověřil úředně oprávněný zeměměřický inženýr: Ing. Milan Hlaváček Dne 17.12.2013 Číslo 182/2013 Úředně oprávněný zeměměřický inženýr odpovídá za odbornou úroveň geometrického plánu, za dosažení předepsané přesnosti a za správnost a úplnost náležitostí podle právních předpisů.	Souhlas katastrálního úřadu, kat. pracoviště potvrdil: Ladislav Grandisch Dne 20-12-2013 Číslo 1159/2013 Jeden prvopis geometrického plánu a předepsané přílohy jsou uloženy u katastrálního úřadu, katastrálního pracoviště.

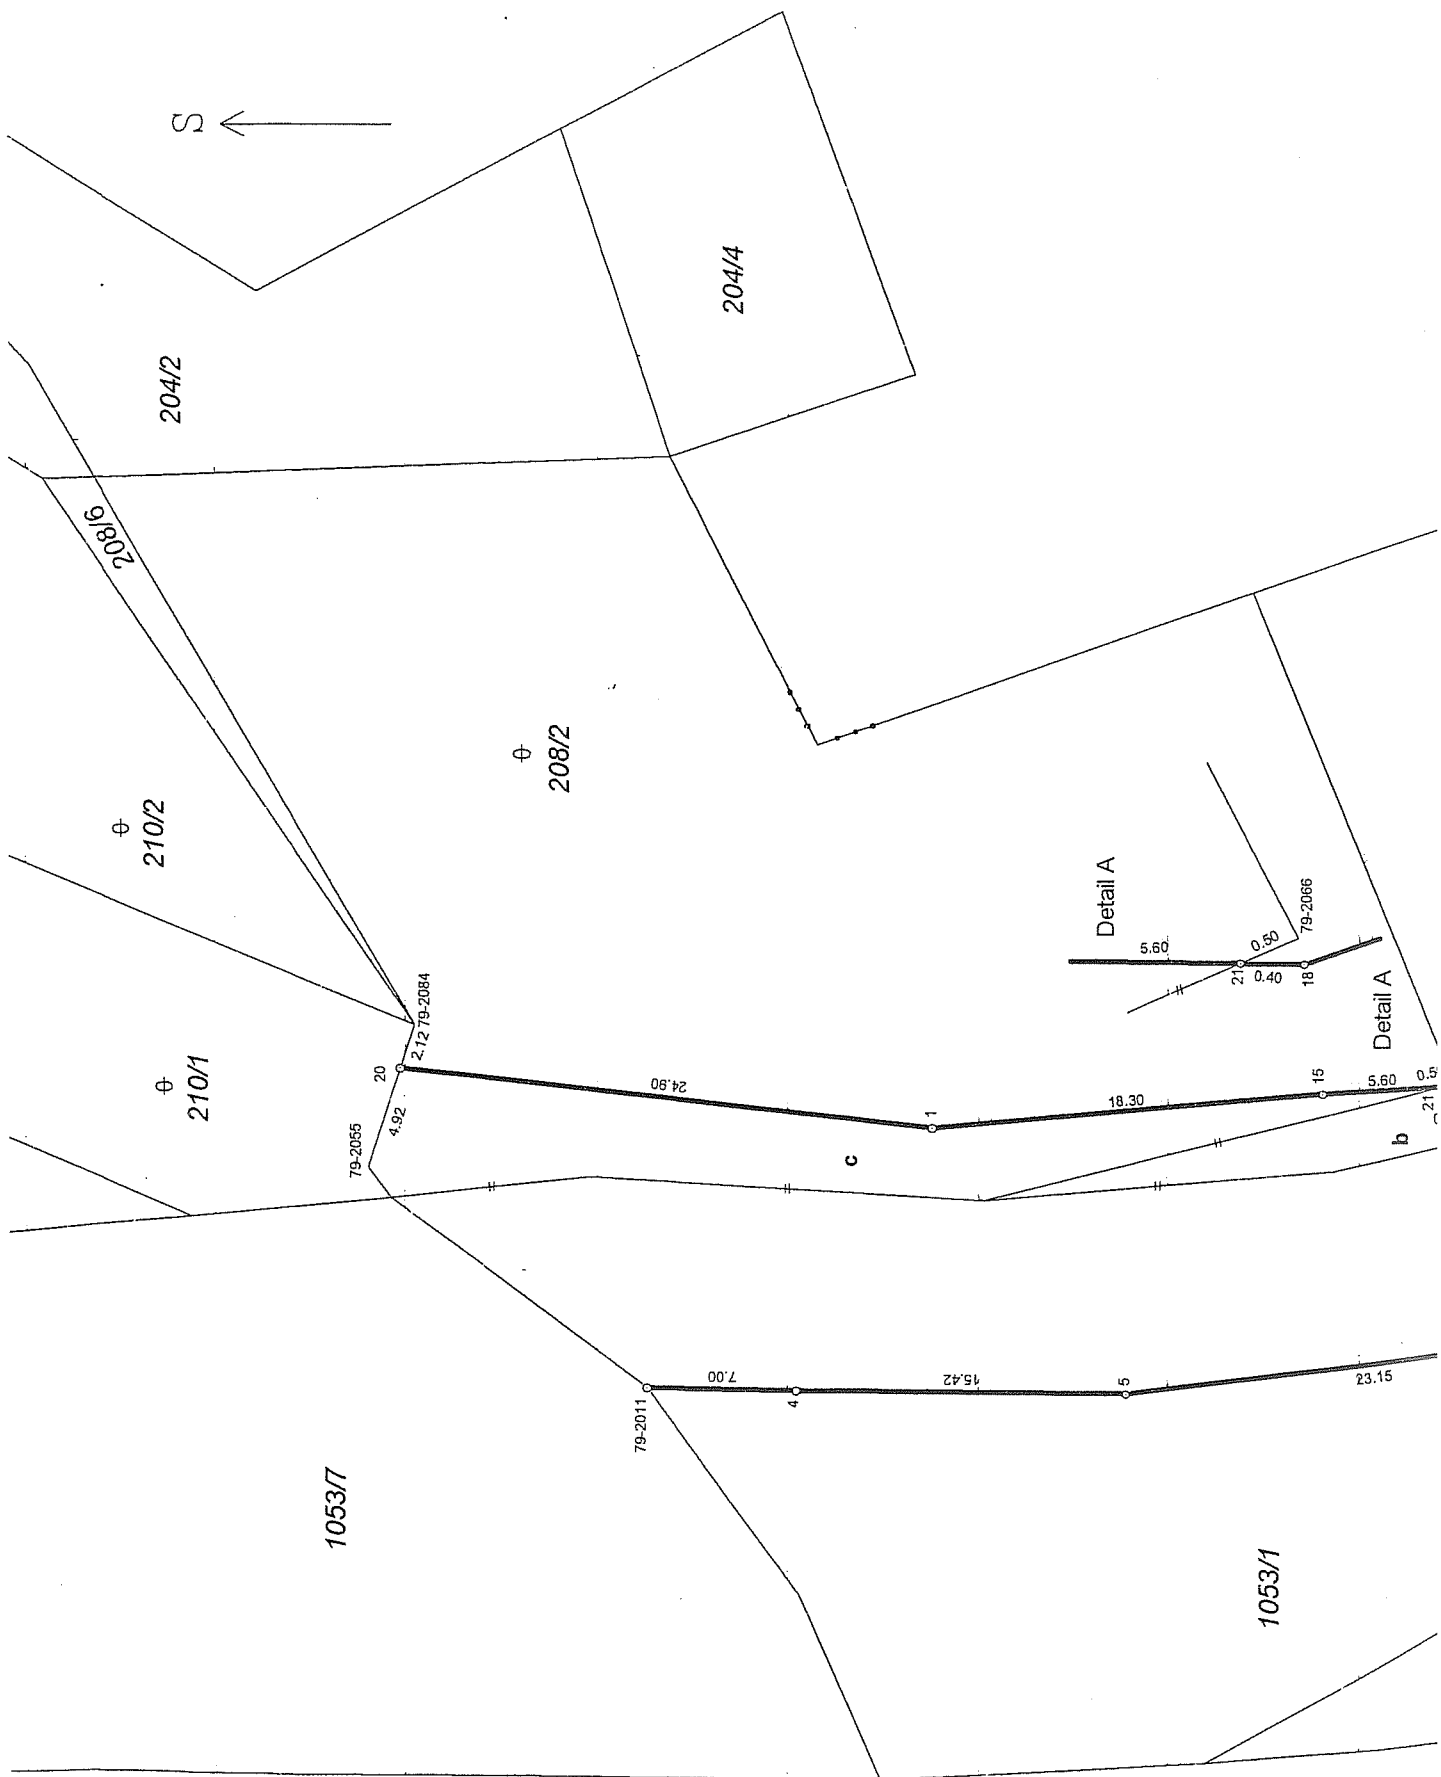

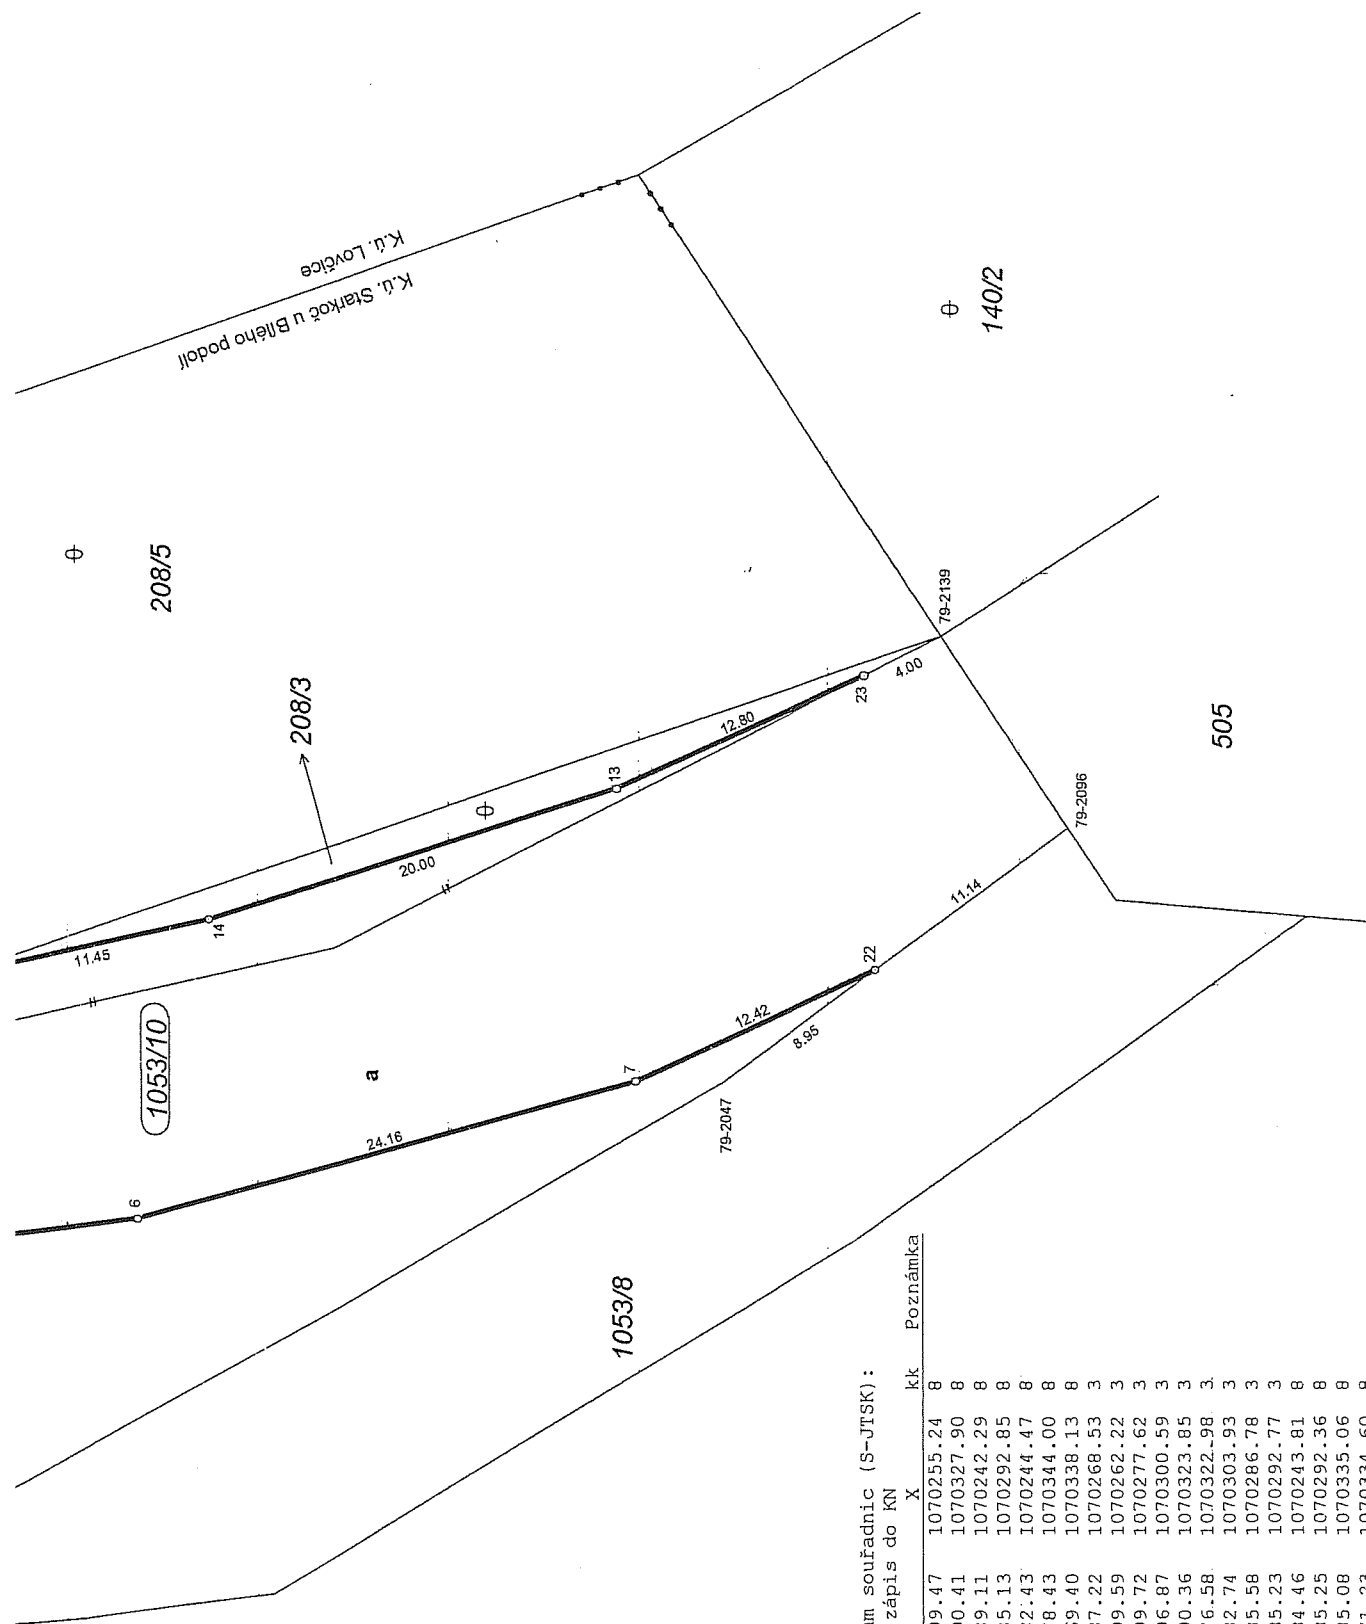

Seznam souřadnic (S-JTSK):

Souřadnice pro zápis do KN

Číslo bodu	Y	X	kk	Poznámka
79-2011	668199.47	1070255.24	8	
79-2047	668190.41	1070327.90	8	
79-2055	668189.11	1070242.29	8	
79-2066	668185.13	1070292.85	8	
79-2084	668182.43	1070244.47	8	
79-2096	668178.43	1070344.00	8	
79-2139	668169.40	1070338.13	8	
1	668187.22	1070268.53	3	
4	668199.59	1070262.22	3	
5	668199.72	1070277.62	3	
6	668196.87	1070300.59	3	
7	668190.36	1070323.85	3	
13	668176.58	1070322.98	3	
14	668182.74	1070303.93	3	
15	668185.58	1070286.78	3	
18	668185.23	1070292.77	3	
20	668184.46	1070243.81	8	
21	668185.25	1070292.36	8	
22	668185.08	1070335.06	8	
23	668171.23	1070334.60	8	