

VÝKAZ DOSAVADNÍHO A NOVÉHO STAVU ÚDAJŮ KATASTRU NEMOVITOSTÍ

Dosavadní stav							Nový stav									
Označení pozemku parc. číslem	Výměra parcely		Druh pozemku	Označení pozemku parc. číslem	Výměra parcely		Druh pozemku	Nabyvatel	Způs. určení výměr	Porovnání se stavem evidence právních vztahů					Označe dílu	
	ha	m ²			Způsob využití	Díl přechází z pozemku označeného v				Číslo listu vlastn.	Výměra dílu					
			katastru nemovitostí			dřívější poz.evidenci	ha				m ²					
4/4	1	18 84	lesní p.	4/4	1	14 49	lesní p.		0							
				4/10		4 73	lesní p.		0	4/4 11		1143 1143	4 35 38		g f	
													4 73			
10/1	146	44 28	lesní p.	10/1	142	77 03	lesní p.		0							
				10/14	1	18 12	lesní p.		2							
											PK 5/3 PK 6/1 PK 10/1	1143 1143 1143	6 26 32 15 79 71		a b c	
													1 18 12			
				10/15	2	22 98	lesní p.		0		PK 5/3 PK 10/1	1143 1143	6 66 2 16 32		d e	
													2 22 98			
				10/16		4 64	lesní p.		2		PK 10/1	1143	4 64			
				10/17		21 51	lesní p.		0		PK 5/1	1143	21 51			
11	138	17 51	lesní p.	11	138	17 13	lesní p.		0							
3329/1		63 98	ost.pl. ost.kom.	3329/1		60 64	ost.pl. ost.kom.		0							
				3329/6		54	ost.pl. ost.kom.		0	3329/1		1143	54			
				3329/7		2 80	ost.pl. ost.kom.		0	3329/1		1143	2 80			
	286	44 61			286	44 61										
PK				Parcely zjednodušené evidence												
5/1		89 94		5/1		68 43			0			1143				
5/3		35 17		5/3		22 25			0			1143				
6/1	5	11 22		6/1	4	79 07			0			1143				
10/1	124	01 98		10/1	121	01 31			0			1143				
	130	38 31			126	71 06										

ělit nebo zcelovat pozemky lze jen na základě územního rozhodnutí, pokud podmínky pro ně nejsou stanoveny jiným rozhodnutím nebo ošetřením.

GEOMETRICKÝ PLÁN

pro grafické vyjádření rozsahu práva

Zhotovil
IČO 1810755
Číslo plánu
Okres
Obec
Kat. území
Mapový list
Kód způsobu v

Dosavadním vlastním
seznámit se v terénu s předmětem nemovitostí a s jejich
byly označeny předepsaným způsobem :

plastovými mezníky

Náležitosti a přesnost odpovídá právním předpisům.


Katastrální úřad souhlasí s odstavěním parcel.

Úředně oprávněný zeměměřický inženýr odpovídá za odbornou
úroveň geometrického plánu, za dosažení předepsané přesnosti
a za správnost a úplnost náležitostí podle právních předpisů.

Jeden výtisk geometrického plánu a předepsané přílohy
jsou uloženy u katastrálního úřadu.

K.ú. Oldřichovice u Trince
K.ú. Tyra

V.S. XXII-12-14
V.S. XXII-12-18

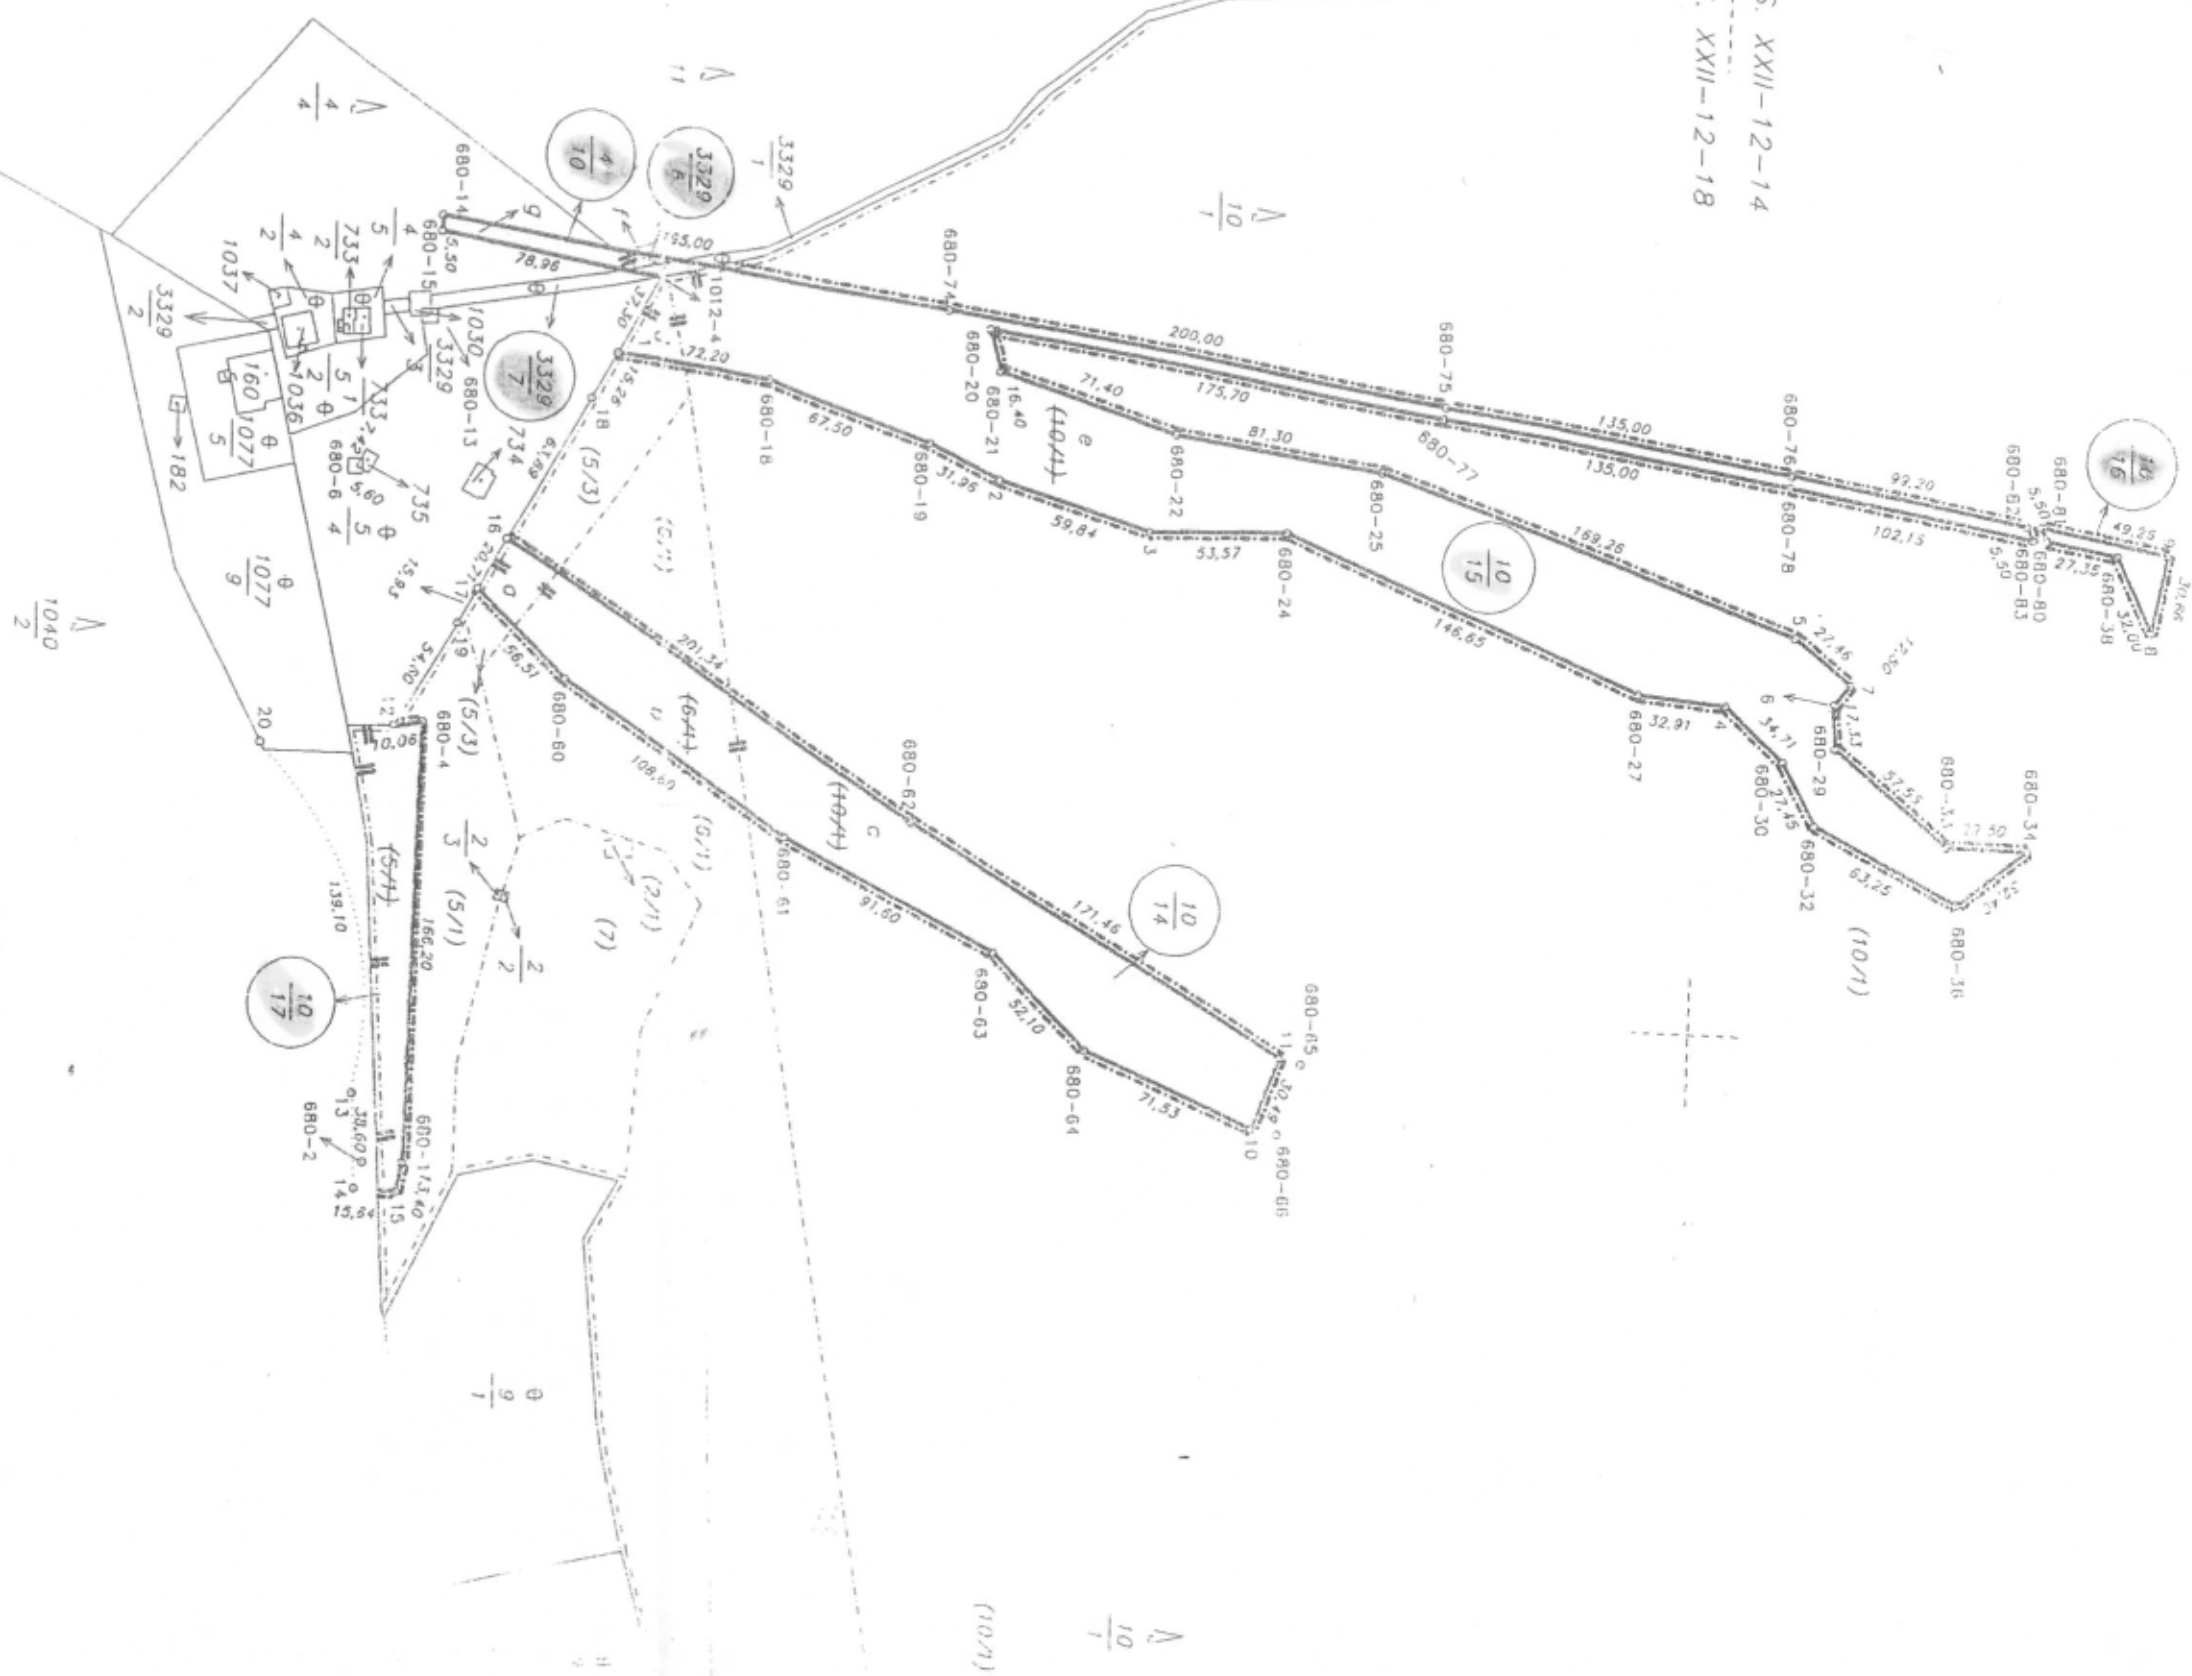

V.S. -12- 8
-12- 3

VÝKAZ DOSAVIDNÍHO A NOVÉHO STAVU ÚDAJŮ

U NEMOVITOSTÍ

Dosařední stav						Nový stav						Název evidence právníh vztah		
Označení pozemku parc. číslem	Výměra parcely		Druh pozemku	Označení pozemku parc. číslem	Výměra parcely		Druh pozemku	Způsob využití	Nabyvatel	Způsob určení výměr	Příslušenství	Číslo listu vlastn.	Výměra dílu	m
	ha	m ²			ha	m ²								
1077/2	17	44	14	lesní p.	1077/2	17	07	92	lesní p.	0				
				1077/10		36	22	lesní p.		0	1077/2	407	36	2
	17	44	14		17	44	14							

Dělit nebo zcelovat pozemky lze jen na základě územního rozhodnutí, pokud podmínky pro ně nejsou stanoveny jiným rozhodnutím nebo opatřením.

GEOMETRICKÝ PLÁN

pro grafické vyjádření rozsahu práva

Náležitosti a přesnosti odpovídá právní předpisům.

Katastrální úřad souhlasí s očíslováním p




plastovými mezníky

úroveň geometrického plánu, za dosažení předepsané přesnosti a za správnost a úplnost náležitostí podle právních předpisů.

Jeden přípis geometrického plánu a předepsané jsou uloženy u katastrálního úřadu.



ice u Trince
J. Tyra

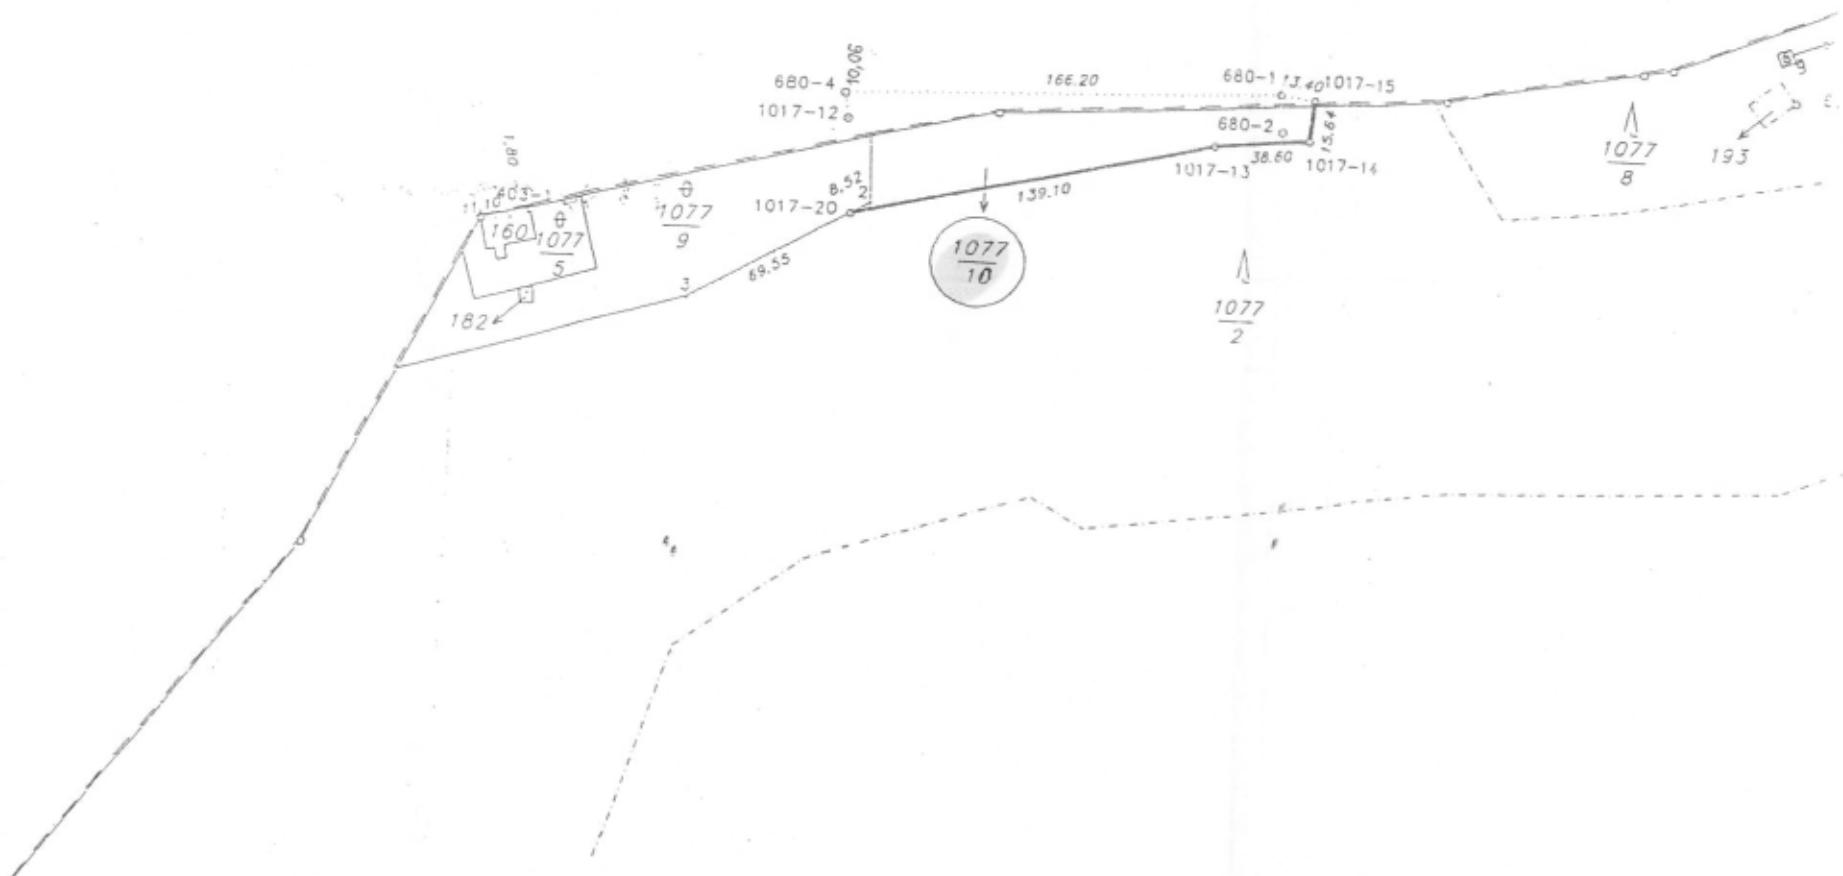

SEZNAM SOUŘADNIC - J T S K

číslo bodu	Y	X
0071 0680 0001	447432.71	1126639.48
0071 0680 0002	447432.62	1126653.97
0071 0680 0004	447598.74	1126632.44
0071 0680 0067	447101.32	1126583.24
0071 0680 0070	447133.82	1126598.94
0071 0680 0073	447245.07	1126649.87
0071 0680 0012	447598.02	1126642.46
0071 1017 0013	447460.66	1126658.13
0071 1017 0014	447422.09	1126657.88
0071 1017 0015	447419.46	1126642.47
0071 1017 0020	447598.12	1126679.19
1050 0403 0001	447736.46	1126674.49
1050 0403 0002	447590.37	1126675.61
1050 0403 0003	447661.20	1126708.38