

DODATEK Č.2 SMLOUVY O DÍLO

Dle §2586 a násl. Zákona č. 89/2012 Sb., občanský zákoník ve znění pozdějších předpisů

1. Smluvní strany

Městská část Praha – Dolní Měcholupy
se sídlem: Dolnoměcholupská 168/37, 109 00 Praha – Dolní Měcholupy
zastoupená: Mgr. A. Jiřím Jindřichem, starostou městské části
IČ: 00231347 DIČ: CZ00231347
Bankovní spojení: UniCredit Bank
Číslo účtu: 2111281318/2700
tel.: +420 272 706 441, e-mail: urad@dolnimecholupy.cz
(dále také jen "objednatel")

a

Dopravní Stavby Silnic s.r.o.
se sídlem Rybná 716/24, 110 00 Praha 1
zastoupená Boženou Vaškovou, jednatelkou společnosti
zástupce ve věcech technických: Tomáš Barkocý, ředitel společnosti
IČO: 077 41 561
DIČ: 077 41 561
Zapsán v obchodním rejstříku u Městského soudu v Praze, oddíl C, vložka 335772
Bankovní spojení: [REDACTED]
[REDACTED]
(dále také jen "zhotovitel")

Uzavírají tento dodatek č. 2 (dále jen „dodatek“) ke smlouvě o dílo uzavřené dne 31.10.2020 s předmětem smlouvy:

„Oprava komunikace Ke Školce“

(dále jen „smlouva o dílo“)

2. Preambule

Dodatek je uzavírán z důvodu změny rozsahu stavby, které byly odsouhlaseny technickým zástupcem objednatele i zhotovitelem na kontrolních dnech.

Tímto dodatkem se upravuje skutečný stav opravy komunikace (skutečné množství provedených prací a materiálů).

Nedílnou přílohou tohoto dodatku je položkový rozpočet, ve kterém jsou podrobně popsány a vyčísleny změny.

3. Předmět dodatku

Tímto dodatkem se mění následující ujednání smlouvy o dílo uzavřené mezi shora uvedenými smluvními stranami takto:

V čl. II. Předmět smlouvy, odst. 2.1 se mění rozsah díla dle změn a skutečně provedených prací popsaných v příloze č. 1 v položkovém rozpočtu.

V čl. XIII Cena za provedení díla, odst. 13.1 se mění cena díla dle změnového položkového rozpočtu, který je přílohou tohoto dodatku.

Změna ceny dle dodatku:

Vícepráce	188 928,00 Kč bez DPH
Méněpráce	-219 985,00 Kč bez DPH
Změna ceny dodatku celkem bez DPH	-31 057,00 Kč bez DPH

Cena díla celkem

Cena díla celkem bez DPH – SOD + Dodatek č.1	1 080 349,38 Kč
Změna ceny vcp + mn dle dodatku č.2	-31 057,00 Kč
Cena díla celkem bez DPH (nová)	1 049 292,38 Kč
DPH 21%	220 351,40 Kč
Cena celkem vč. DPH	1 269 643,78 Kč

4. Ustanovení společná a závěrečná

- Ostatní ujednání smlouvy zůstávají v platnosti
- Přílohou č. 1 dodatku jsou
 - – Změnový položkový rozpočet víceprací
 - – Výkres vzorové řezy - skutečné provedení
- Tento dodatek je vyhotoven ve 4 rovnocenných stejnopisech, z nichž zhotovitel obdrží 2 výtisky a objednatel 2 výtisky.

Praha dne 15 -03- 2021

Dolní Měcholupy dne15 -03- 2021

Položkový rozpočet

S:	256025	Dodatek č.2 - Oprava komunikace Ke Školce
O:	2	Měněpráce
R:	2	Měněpráce


P.č.	Číslo položky	Název položky	MJ	množství	cena / MJ	Celkem
Díl:	56	Podkladní vrstvy komunikací a zpevněných ploch				-211 325,60
1	564851111R00	Podklad ze štěrkodrti po zhutnění tloušťky 15 cm Tloušťka 15 cm Smluvní = 451m ² x 195 Kč = 87 945 Kč Dodatek č. 1 = 451m ² - 328m ² = -123m ²	m2	-328,00000	195,00	-63 960,00
2	567142115R00	Dodatek č.2 328m ² x 195 Kč = -63 960 Kč Podklad z kameniva zpev.cementem KZC 1 tl.25 cm TLOUŠŤKA 25CM Smluvní - 468m ² x 410 Kč = 191 880 Kč Dodatek č. 1 - minus 140m ² x 410 Kč = -57 400 Kč (468m ² -328m ²)	m2	-328,00000	410,00	-134 480,00
3	568111112R00	Dodatek č.2 minus 328m ² x 410 Kč = 134 480 Kč Zřízení vrstvy z geotextilie skl.do 1:5,š.do 7,5 m	m2	-59,00000	18,60	-1 097,40
4	67353104V	Geosyntetická fólie PETEXDREN 900+300, vrstva, drenážního jádra a filtrační geotextilie	m2	-63,72000	185,00	-11 788,20
Díl:	D96	Přesuny suti a vybouraných hmot				-8 659,20
5	979099155R00	Poplatek za skládku suti - kamenivo Smluvní rozpočet - 204,38 tun x 160 Kč = 32 700 Kč Skutečně provedeno jen 150,26 tun 204,38-150,26 = 54,12 tun nebylo provedeno	t	-54,12000	160,00	-8 659,20

Položkový rozpočet

S:	256025	Dodatek č.2 - Oprava komunikace Ke Školce
O:	1	Vícepráce
R:	1	Vícepráce

P.č.	Číslo položky	Název položky	MJ	množství	cena / MJ	Celkem
Díl:	56	Podkladní vrstvy komunikací a zpevněných ploch				188 928,00
1	564871111R00	Podklad ze štěrkodrti po zhutnění tloušťky 25 cm	m2	328,00000	259,00	84 952,00
		Nová položka - náhrada za položku Podklad ze štěrkodrti po zhutnění tloušťky 15 cm				
2	567122114R00	Podklad z kameniva zpev.cementem KZC 1 tl.15 cm	m2	328,00000	317,00	103 976,00
		Nová položka - náhrada za položku Podklad z kameniva zpevněné cementem KZC 1 tl. 25cm				

ULICE KE ŠKOLCE

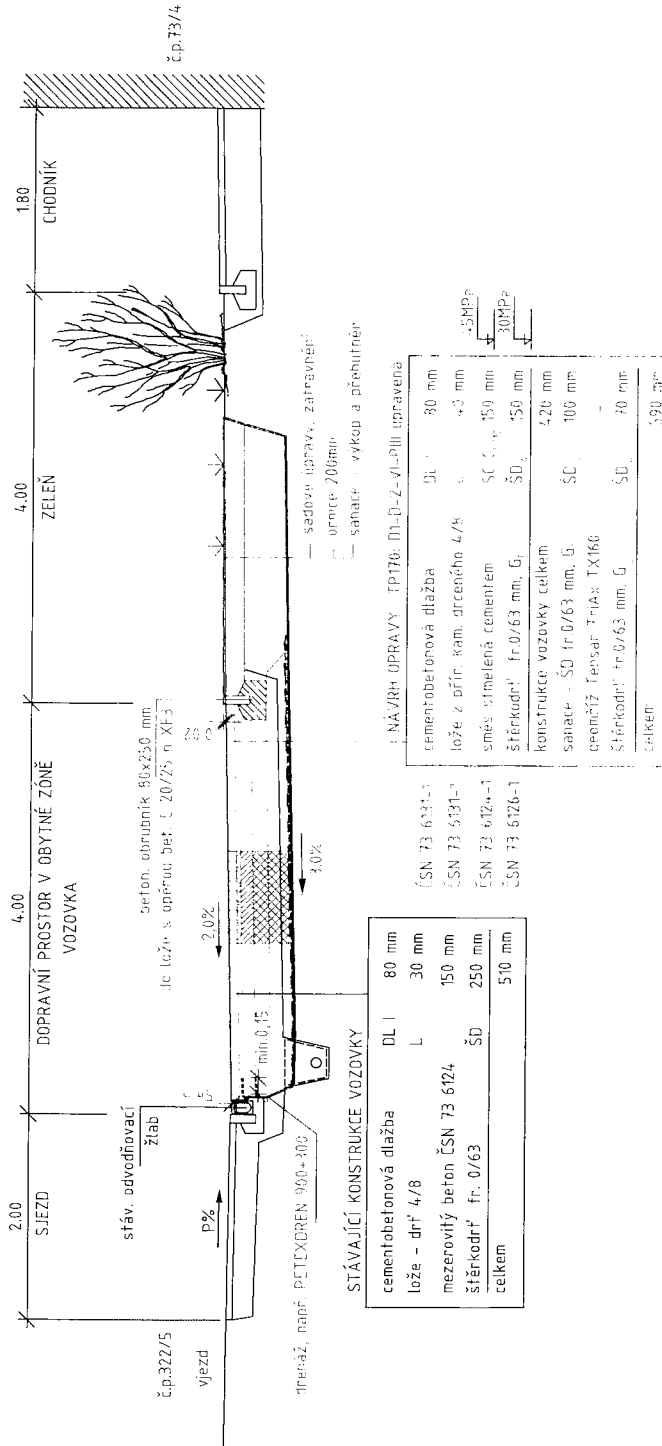


STÁVAJÍCÍ KONSTRUKCE VOZOVKY

cementobetonová dlažba	DL I	80 mm
lože - dř. 4/8	L	30 mm
mezerovitý beton ČSN 73 6124		150 mm
šterkodr ¹ fr. 0/63	ŠD	250 mm
celkem		510 mm

NÁVRH ÚPRAVY - TP170 - D1, D2 - Z - V - P - III - úpravená

cementobetonová dlažba	DL	80 mm
lože z dř. kam. drceního 4/8	L	30 mm
směs stmelená cementem	SC	150 mm
šterkodr ¹ fr. 0/63 mm, G	ŠD	50 mm
konstrukce vozovky celkem		420 mm
sahar - ŠD fr. 0/63 mm, G	ŠD	100 mm
geotextil ² Terrasat TriaX TX160		
šterkodr ¹ fr. 0/63 mm, G	ŠD	30 mm
celkem		550 mm

NAPOJENÍ NA STÁVAJÍCÍ KONSTRUKCI

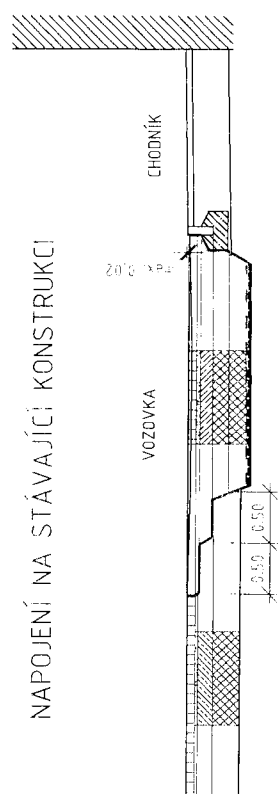

Skutečné provedení

INVESTOR, OBJEDMATEL:	MČ Praha - Dolní Měcholupy, Dolnoměcholupská 168/37	Ing. Josef Byšek projektová činnost ICO: 423 46 746 Nulova 2287/39, 150 00 Praha 5	
MÍSTO STAVBY	Praha - Dolní Měcholupy	STUPEŇ	SOUVISLÁ ÚDRŽBA
ODPOVĚDNÝ PROJEKTANT		datum	06/2020
VYPRACOVAL		měřítko	1:50
NÁZEV AKCE	PRAHA - DOLNÍ MĚCHOLUPY OPRAVA KOMUNIKACE KE ŠKOLCE	POČET FORMÁTŮ	2 x A4
NÁZEV OBJEKTU		ČÍSLO KOPIE	-
NÁZEV PŘÍLOHY	VZOROVÉ PŘÍČNÉ ŘEZY	ČÍSLO PŘÍLOHY	4.