



POHLED
M 1:150

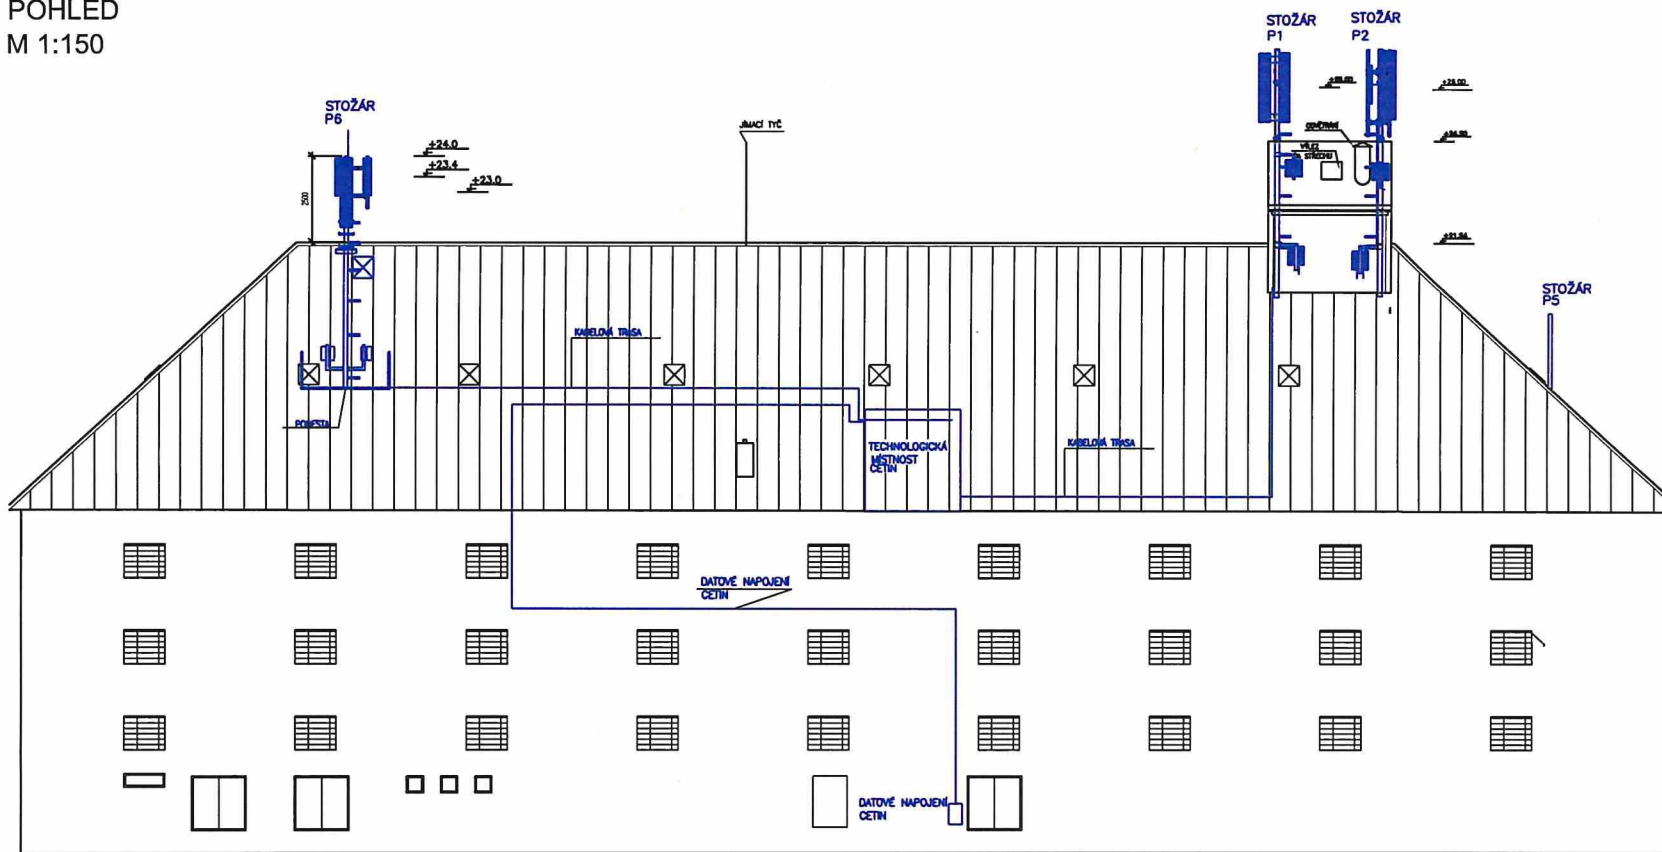

Legenda:




Pronajatý prostor
půdní prostor: 36,7m²
střecha: 18,9m²
Měřítko 1:150
Příloha č.1 k PNS list 3
BLRAJ - Rájec-Jestřebí
Blanenská 335

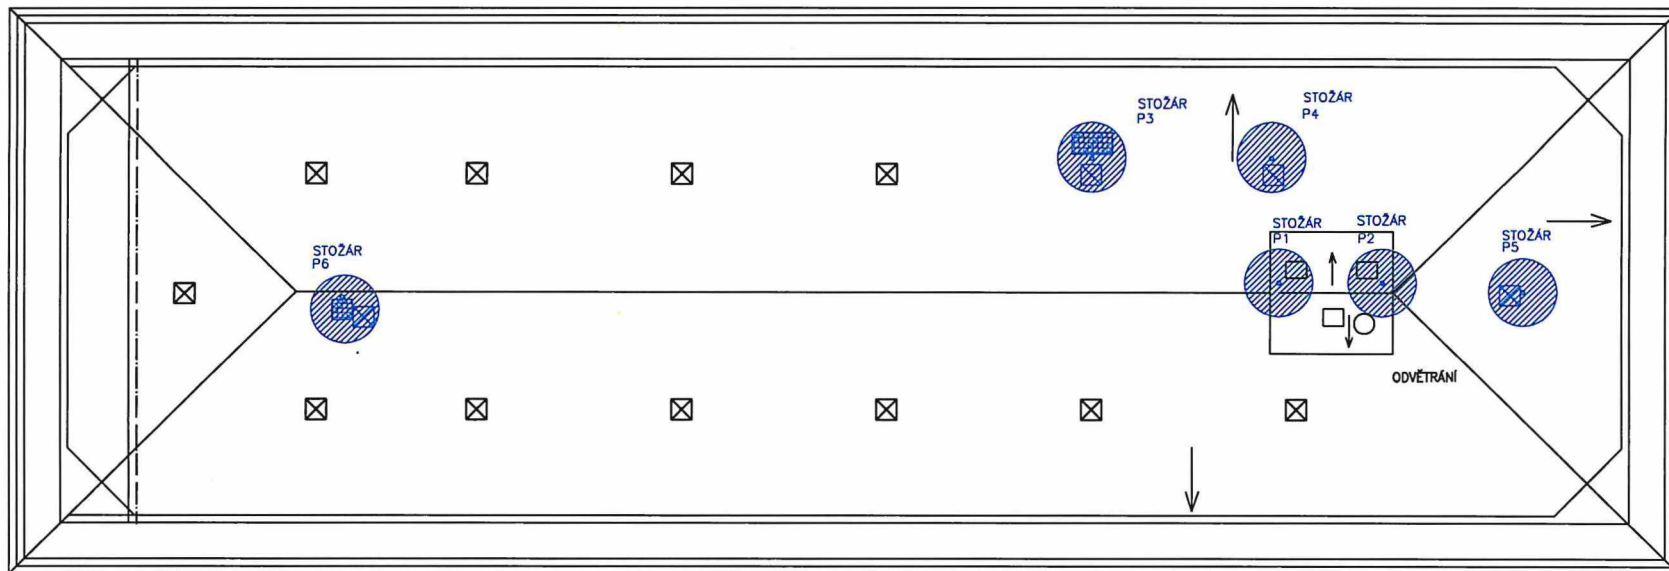


Legenda:

- Pronajatý prostor
půdní prostor: 36,7m²
střecha: 18,9m²
Měřítko 1:150
Příloha č.1 k PNS list 1
BLRAJ - Rájec-Jestřebí
Blanenská 335

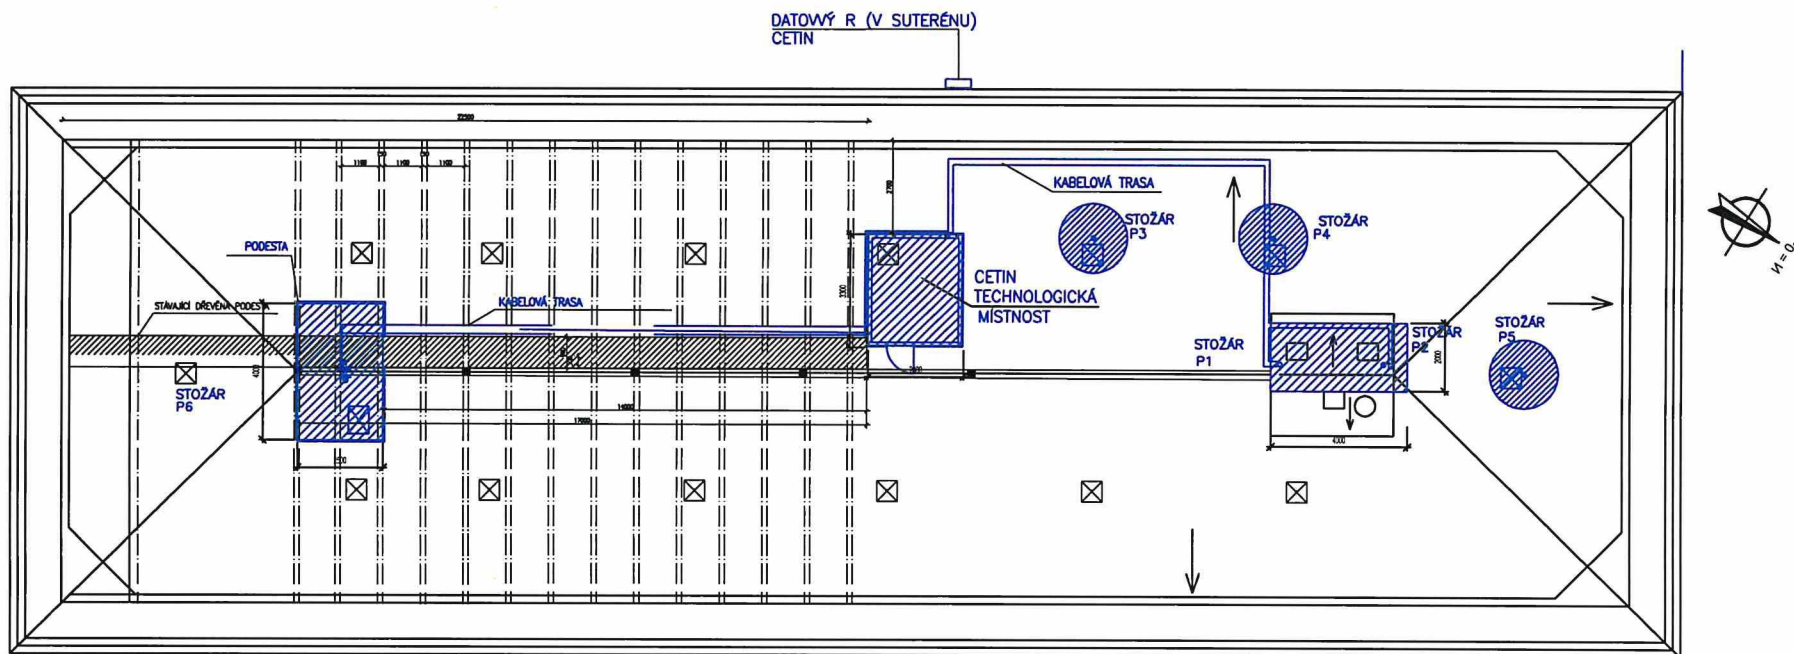

Legenda:

- Pronajatý prostor
 půdní prostor: 36,7m²
střecha: 18,9m²

Měřítko 1:150

Příloha č.1 k PNS list 2

BLRAJ - Rájec-Jestřebí

Blanenská 335