

Příloha č.1 - situační plán


SO 103 - 2. NP



LEGENDA MÍSTNOSTÍ

č.	m ²	Využití
2.01	17,46	Chodba
2.23	32,82	Laboratoř
2.10	7,26	Předsíň WC muži
2.11	11,56	WC muži
2.12	12,13	WC ženy
2.13	35,22	Chodba
1.41	15,57	Schodiště

SO 103 - 1. NP

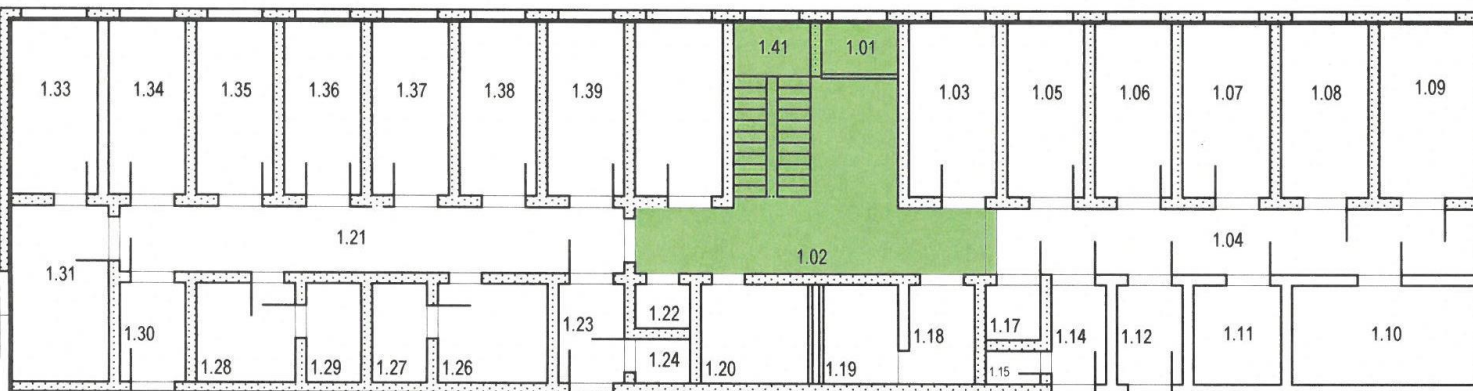

LEGENDA MÍSTNOSTÍ

č.	m ²	Využití
Společné prostory		
1.01	4,75	Zádvěří
1.02	44,44	Vstupní hala
1.04	25,15	Chodba
1.41	15,50	Schodiště