
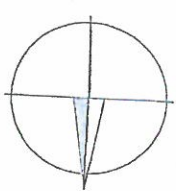


PŘÍLOHA č. 2 darovací smlouvy č. OMAJ-EM/DAR/000354/2021/Hrb.
 č. 2021/00460/OMPSČ/OSB

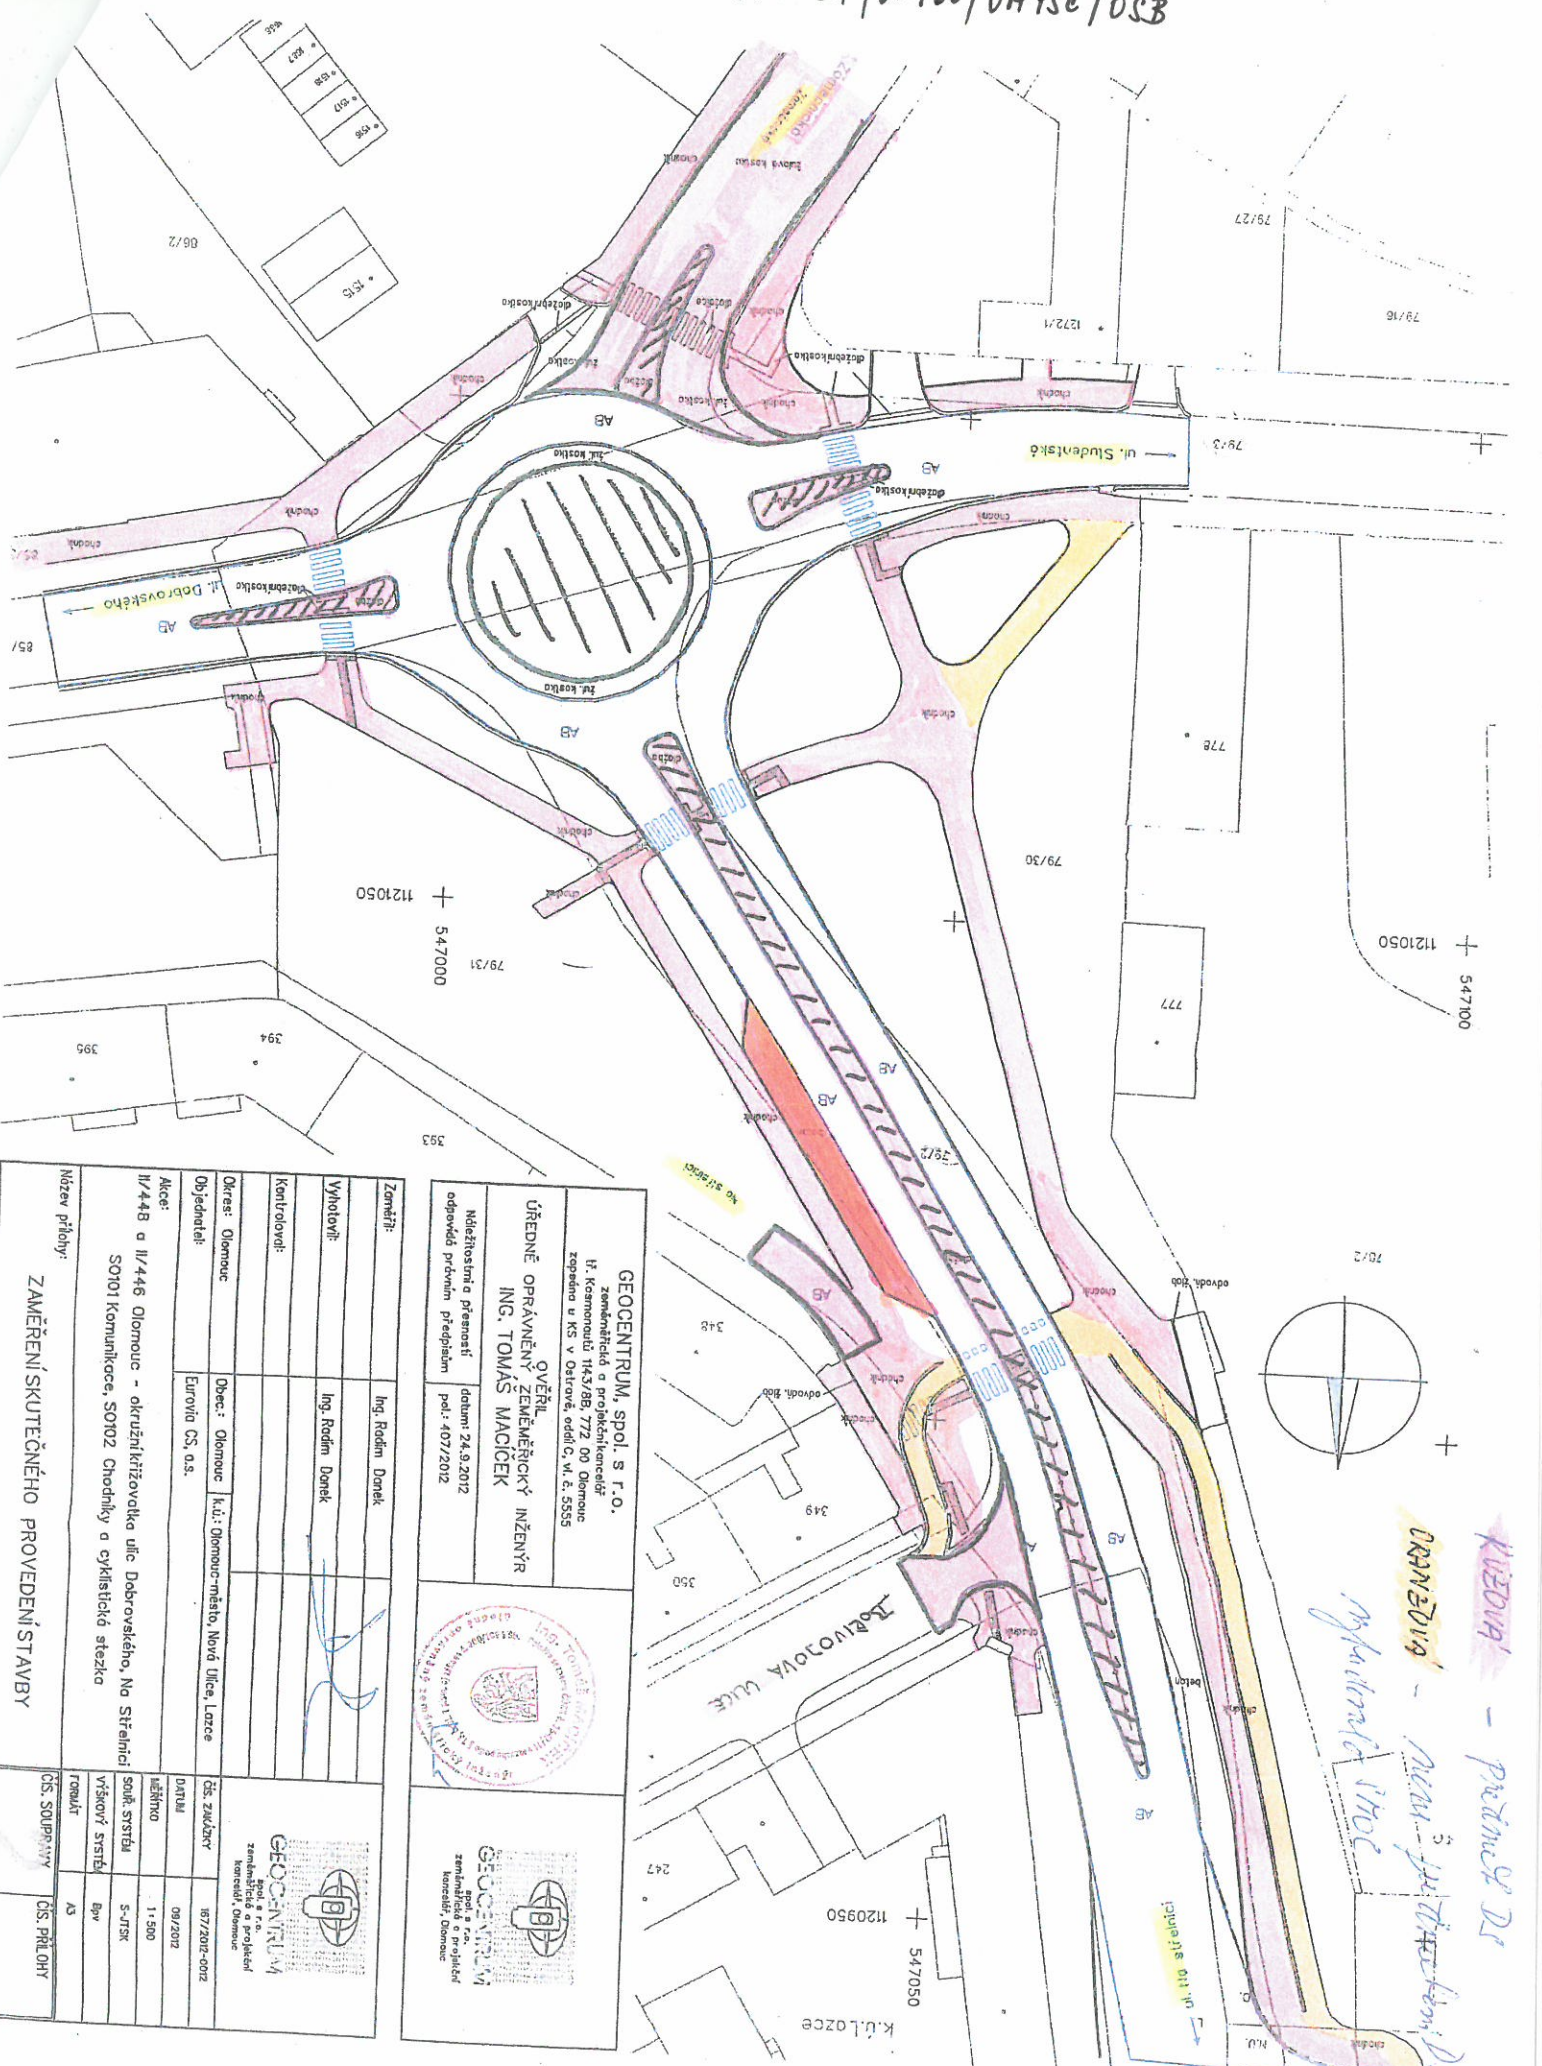

KUBIJA - PŘÍLOHA D1
ORANŽOVÁ - NÁM. S. J. KUBIJA
vypracováno 11.10.21


GEOCENTRUM, spol. s r.o.
 Zastupitelství a projektová kancelář
 I. Kocmonratu 1163/288, 772 00 Olomouc
 zapsáno v KS v Olomouci, oddíl C, v. l. 5555

OVĚŘIL
 ÚŘEDNĚ OPRAVNĚNÝ ZEMĚMĚŘIČSKÝ INŽENÝR
ING. TOMAS MACICEK

Náležitostní a přenosní
 odpověď původním předpisem
 datum: 24.9.2012
 poř. 407/2012



Zeměři:	Ing. Radim Daneš	<p>GEOCENTRUM spol. s r.o. zastupitelství a projektová kancelář, Olomouc</p>
Výkresy:	Ing. Radim Daneš	
Kontrolovali:		
Objednatel:	Olomouc	čís. zakázky: 187/2017-002
Adresa:	Olomouc, k.ú.: Olomouc-město, Nová Ulice, Lazec	datum: 09/2017
Objednatel:	Evrovia CS, o.s.	měřítko: 1:500
Alce:	II/44B a II/446 Olomouc - okružní křižovka ulic Dobrovského, Na Střešíně a SO101 Komunikační, SO102 Chodníky a cyklistická stezka	sof. systém: S-TRX
Název přílohy:	ZAMĚŘENÍ SKUTEČNĚHO PROVEDENÍ STAVBY	výškový systém: bpv
		formát: A3
		čís. soupisový: OS-PŘÍLOHY
		čís. přílohy:

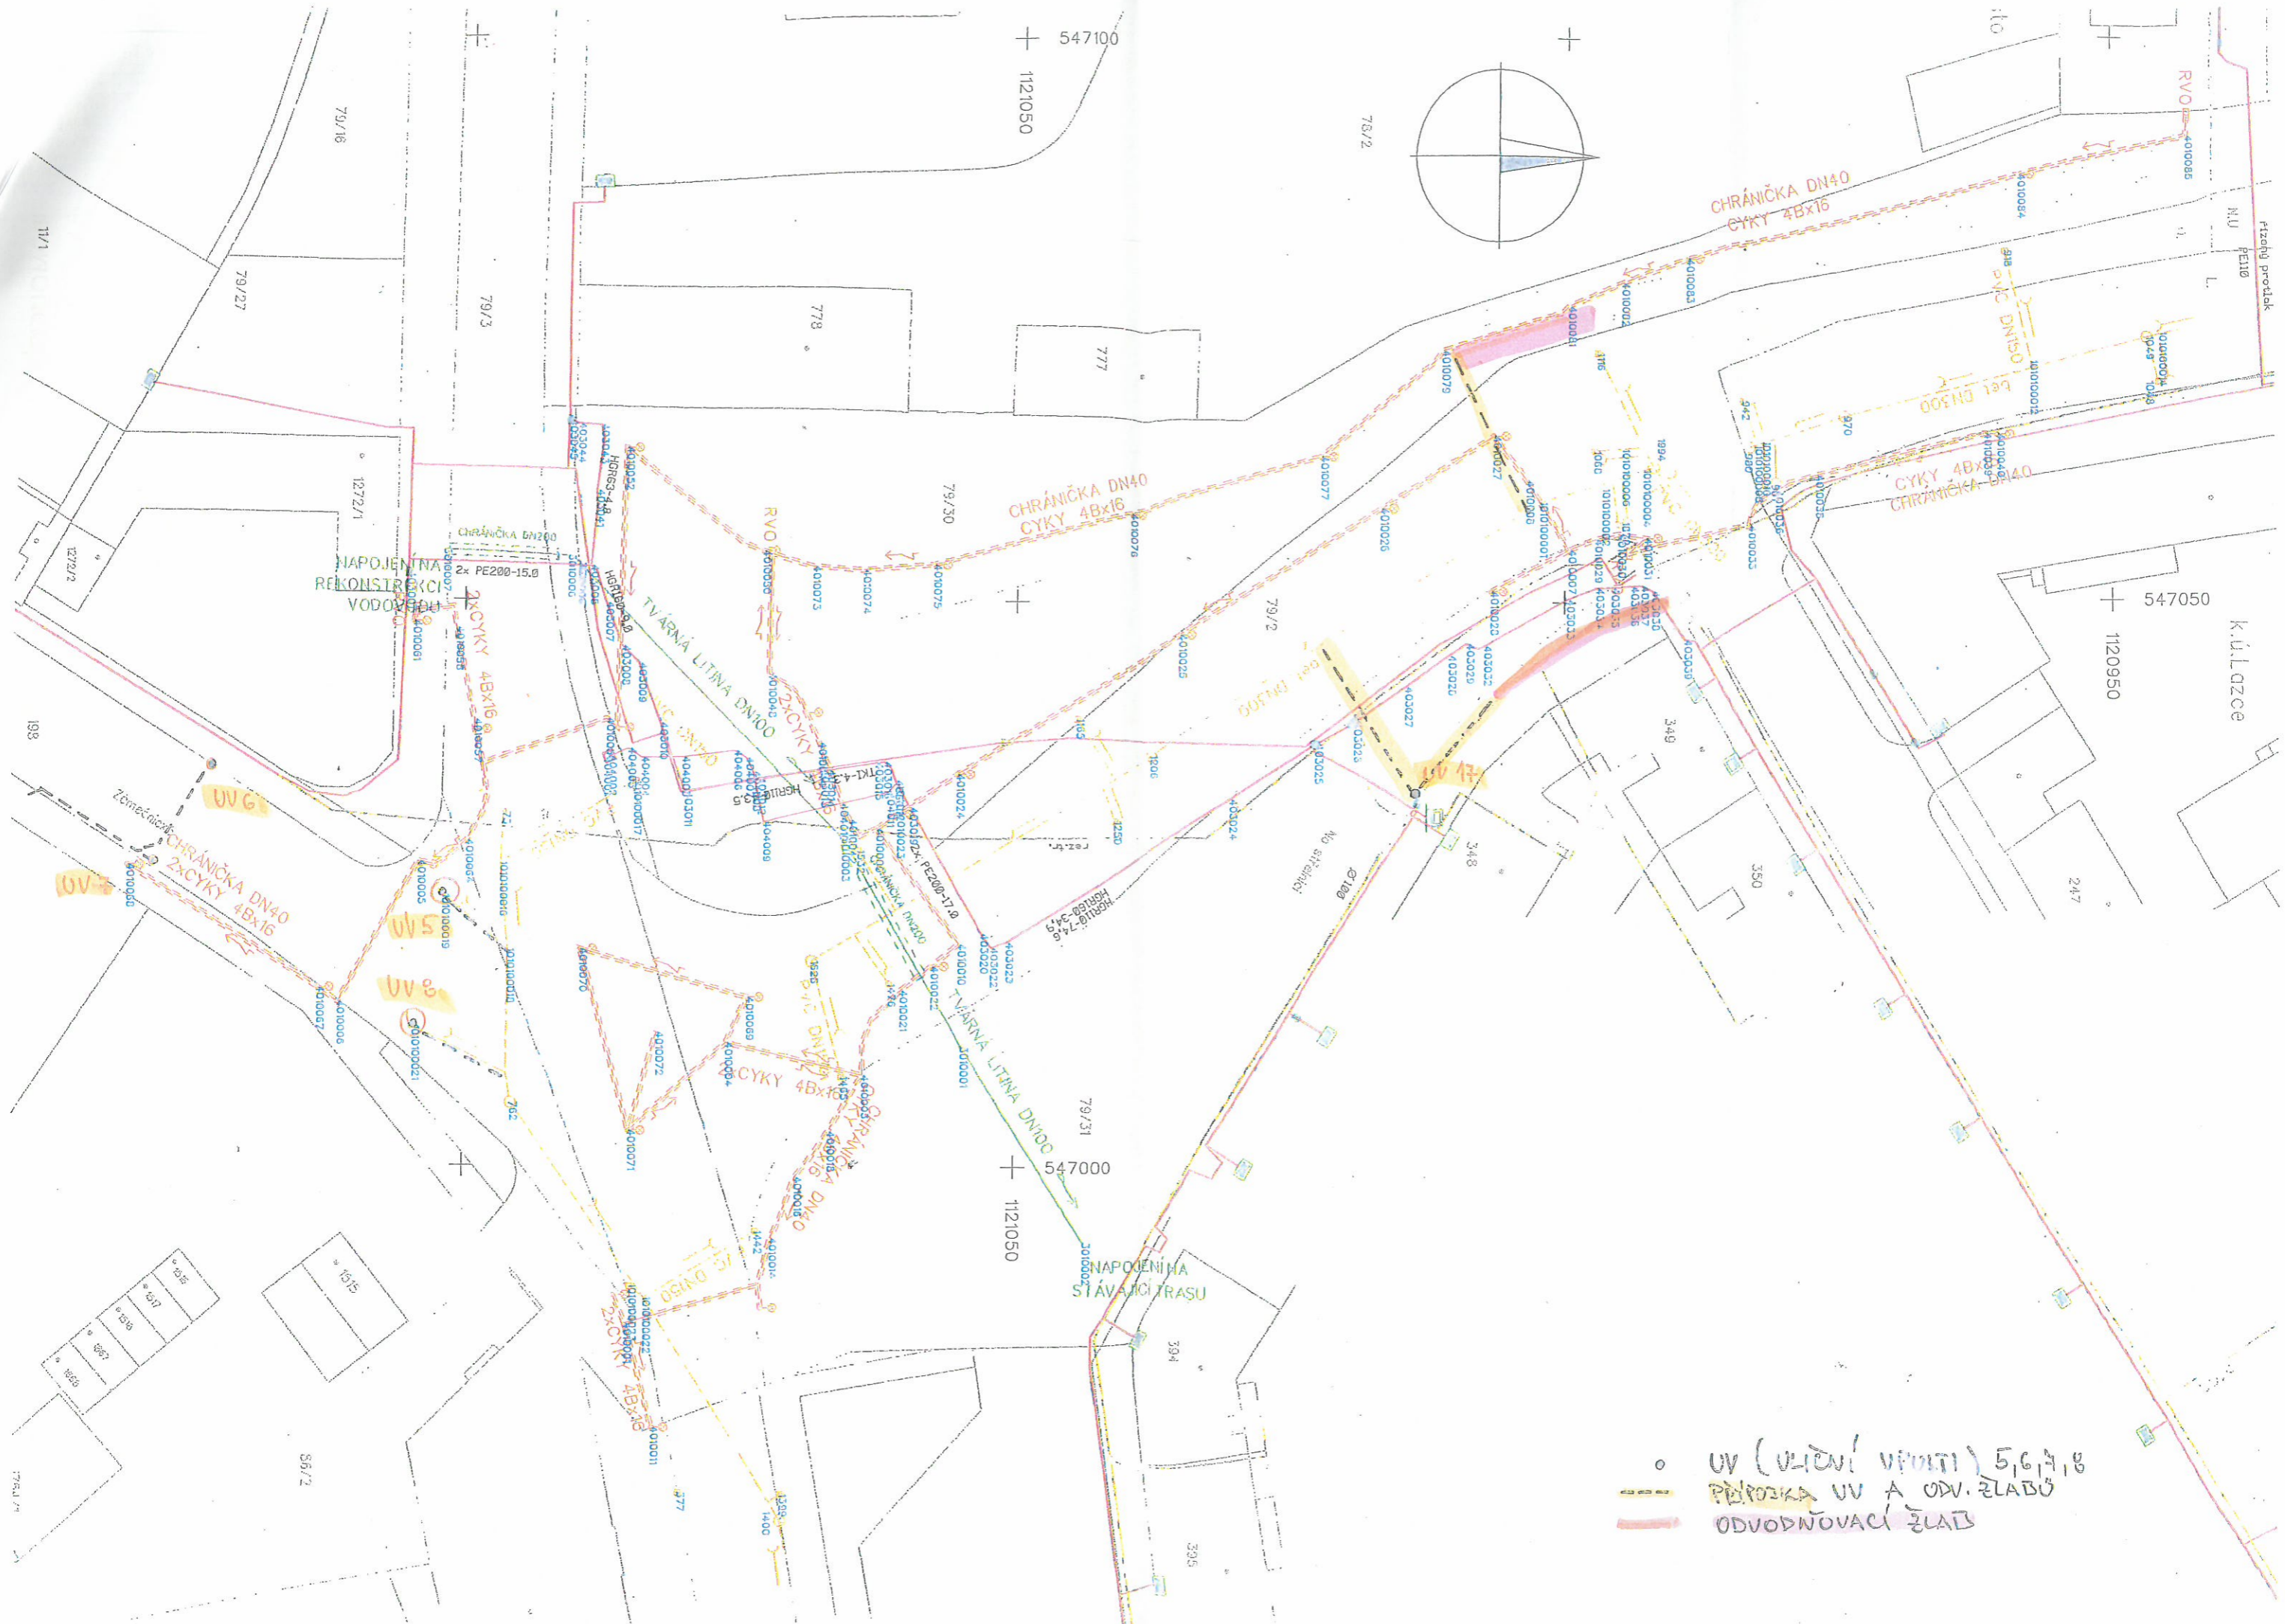

○ UV (ULIČNÍ VPUSTI) 5, 6, 7, 8
 - - - - - PŘÍPOJKA UV A ODV. ŽLABŮ
 ———— ODVODNŮVACÍ ŽLAB