


Seznam souřadnic (S-JTSK)
Číslo bodu Souřadnice pro zápis do KN

	Y	X	Kód kv.	Poznámka
2640-2540	588303.67	1082943.05	3	
2678-476	588309.45	1082934.70	3	
2678-477	588319.07	1082941.27	3	
2678-480	588313.32	1082948.94	3	

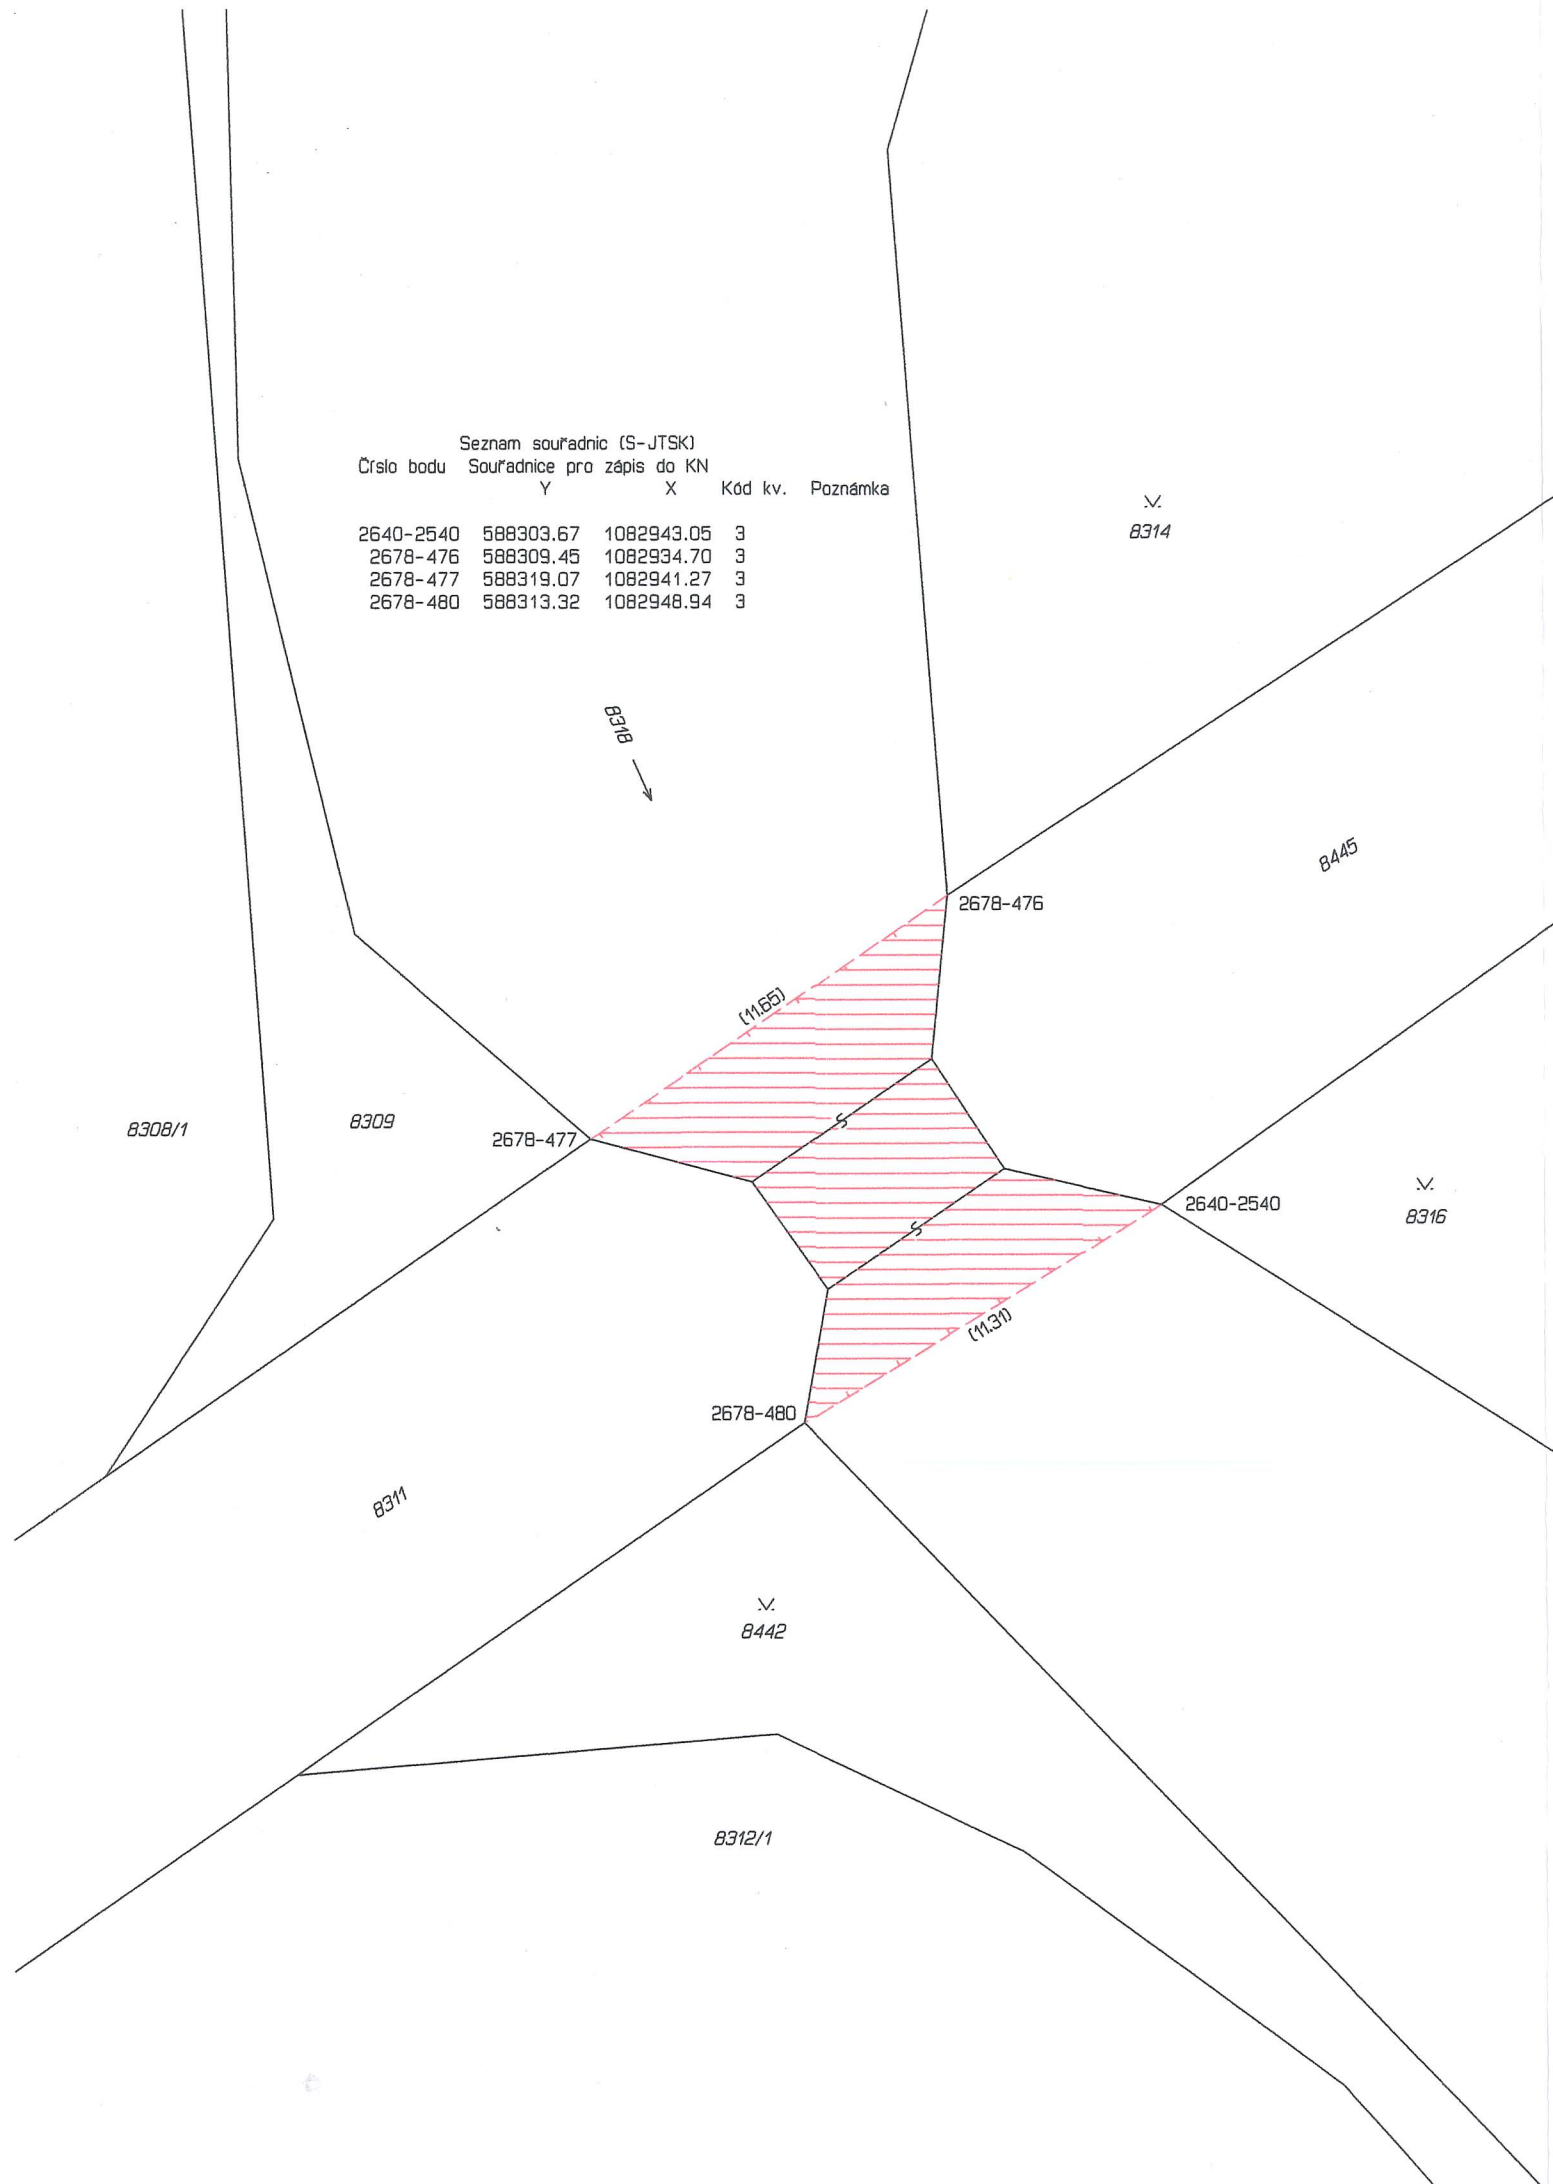

VÝKAZ DOSAVADNÍHO A NOVÉHO STAVU ÚDAJŮ KATASTRU NEMOVITOSTÍ													
Dosavadní stav				Nový stav									
Označení pozemku parc. číslem	Výměra parcely		Druh pozemku Způsob využití	Označení pozemku parc. číslem	Výměra parcely		Druh pozemku Způsob využití	Typ stavby Způsob využití	Zpús. určení výměr	Porovnání se stavem evidence právních vztahů			
	ha	m ²			ha	m ²				Díl přechází z pozemku označeného v katastru nemovitostí	dřívější poz. evidenci	Číslo listu vlastnictví	Výměra dílu
										ha	m ²		
8318										8318		2064	

Věcné břemeno dle smlouvy.
Oprávněný: Dle smlouvy o věcném břemeni.

GEOMETRICKÝ PLÁN pro vymezení rozsahu věcného břemene k části pozemku	Geometrický plán ověřil úředně oprávněný zeměměřický inženýr:		Stejnopis ověřil úředně oprávněný zeměměřický inženýr:				
	Jméno, příjmení:	Ing. Milan Dvořák		Jméno, příjmení:	Ing. Milan Dvořák		
	Číslo položky seznamu úředně oprávněných zeměměřických inženýrů:	161/95		Číslo položky seznamu úředně oprávněných zeměměřických inženýrů:	161/95		
	Dne:	21.10.2020	Číslo:	313/2020	Dne:	20.11.2020	Číslo:
Náležitosti a přesnosti odpovídá právním předpisům.	Katastrální úřad souhlasí s očišlováním parcel.		Tento stejnopis odpovídá geometrickému plánu v elektronické podobě uloženému v dokumentaci katastrálního úřadu.				
Vyhotovitel: Ing. Milan Dvořák Jilemnického 182 56201 Ústí nad Orlicí Číslo plánu: 3915-157/2020 Okres: Ústí nad Orlicí Obec: Lanškroun Kat. území: Lanškroun Mapový list: DKM M. Třebová 5-1/23 Dosavadním vlastníkům pozemků byla poskytnuta možnost seznámit se v terénu s průběhem navrhovaných nových hranic, které byly označeny předepsaným způsobem: nestabilizováno	KÚ pro Pardubický kraj KP Ústí nad Orlicí Ing. Zlata Šmejdová PGP-2138/2020-611 2020.10.27 11:55:02 CET		Ověření stejnopisu geometrického plánu v listinné podobě. 				