
OBCHODNÍ NABÍDKA

„FN Brno nové výfukové potrubí

Číslo nabídky: 1217P00072

Zadavatel: Fakultní nemocnice Brno, příspěvková organizace,
Jihlavská 20, 625 00 Brno
IČ: 65269705
Kontaktní osoba: Ing. Radka Bartošová,
tel.: 775761055, e-mail: bartosova.radka@fnbrno

Uchazeč: Energovod CZ, a.s.
142 00 Praha 4, Novodvorská 1010/14
IČ : 04155637

Datum: 11.01.2017

Identifikační údaje uchazeče

Obchodní jméno : Energovod CZ, a.s.

Sídlo : Novodvorská 1010/14, 142 00 Praha 4

IČO : 04155637

DIČ : CZ04155637

Vedená u Městského soudu v Praze, v oddílu B, vložka 20697, den zápisu 30.07.2015

Oprávněný zástupce : Hariclia Mona Sandescu, předseda představenstva
Energovod CZ, a.s.

Kontaktní osoba Zdeněk Svoboda

tel. +420 261 345 628, +420 606 601 588,
fax +420 261 341 557,

OBSAH NABÍDKY

1	Úvodní část,
2	Předmět nabídky,
3	Cena za dílo,
4	Platební podmínky,
5	Termíny realizace,
6	Záruky,
7	Podmínky pro realizaci,
8	Platnost nabídky,
9	Závěr,

Příloha :

- Schémata výfukového potrubí

1. Úvodní část

Nabídka uchazeče je zpracována na základě ústní poptávky zadavatele společnosti Fakultní nemocnice Brno na zpracování nabídky na dílo „FN Brno – nové výfukové potrubí“.

Podklady pro nabídku:

- Schéma nového výfukového potrubí,
- Výkaz výměr,

Všechny podklady předány v elektronické podobě. Uchazeč předpokládá, že nabídka bude použita jako podklad pro uzavření obchodního kontraktu mezi uchazečem Energovod CZ, a.s. a Fakultní nemocnice Brno. Nabídku uchazeč předkládá elektronicky, kompletní nabídka Scan dokument.

2. Předmět nabídky

Předmětem nabídky a díla je provedení nového výfukového potrubí dle přiloženého schématu. Nabídková cena stanovena dle místního šetření a schématů :

Místo stavby: Fakultní nemocnice Brno

Součástí díla je provedení potřebných zkoušek, vystavení revizních zpráv včetně uvedení do provozu a opravení jednoho paré projektové dokumentace dle skutečného provedení díla ve stupni RED PEN.

Uchazeč předpokládá spolupráci s ostatními dodavateli zadavatele, nabídku je uchazeč proto schopen upravit dle reálných požadavků koordinace prací všech dodavatelů zadavatele.

Předmětem díla není zajištění souhlasů dotčených orgánů státní správy, stavebního povolení a vypracování realizační projektové dokumentace.

3. Cena za dílo

Nabídková cena uchazeče – zhotovitele byla stanovena dle předaných podkladů na celkový nabízený rozsah díla. Jednotkové ceny jsou tedy platné za podmínky zasmělnění díla jako celku. Všechny uváděné ceny v nabídce uchazeče jsou ceny bez DPH, pokud výslovně není stanoveno jinak.

Komínové těleso CAMINOX plus D3 DN 350/460 mm, 8m, včetně potřebných stavebních úprav, lešení	221 725,00 Kč
Předepsané revise a zkoušky	26 250,00 Kč

**Nabídková cena bez DPH
výše DPH**

**247 975,00 Kč
zhotovitel není plátce DPH**

4. Smluvní a platební podmínky

Uchazeč svoji nabídku zpracoval dle svých standardních podmínek, splatnost daňového dokladu ve 2 rovnoměrných splátkách, splatnost první splátky 60 dní od data vystavení faktury, splatnost druhé splátky 30 dnů splátky předchozí.

Případné speciální podmínky nejsou předmětem nabídkové ceny a v případě Vašeho požadavku jsme připraveni o nich jednat.

5. Termín realizace

Uchazeč svoji nabídku zpracoval pro realizaci :

- Zahájení 01/2017,
- Dokončení 01/2017.

V případě realizace zpracujeme upravený podrobný časový harmonogram, ve kterém budou respektovány reálné požadavky objednatelem nebo investora. Jsme připraveni na operativu v rámci realizace díla.

Realizace bude probíhat za předpokladu veškeré komplexní stavební připravenosti a součinnosti objednatele.

6. Záruky

Zadavatel ve své poptávce neuvádí požadované záruční podmínky, nabídku tedy uchazeč zpracoval dle svých standardních podmínek "Záruka na provedené práce uchazeče - zhotovitele vč. použitého montážního materiálu při realizaci díla je 60 měsíců od data předání a převzetí objednatelem. Záruka se nevztahuje na běžné opotřebení, a používání v rozporu s technickými podmínkami návodu k použití.

Záruka na dílo začíná následný den po předání a převzetí díla zadavatelem - objednatelem. Předáním a převzetím díla přechází nebezpečí a škody na zadavatele - objednatele.

7. Podmínky pro realizaci

Objednatel je povinen předat zhotoviteli Prostor díla prostý všech právních a faktických vad nejpozději 7 dnů před dnem, který je stanoven jako den zahájení prací. Současně předá zhotoviteli pro jeho potřeby i okolí v rozsahu nezbytně potřebném pro řádné provedení a dokončení Díla. Ze strany objednatele budou vytyčeny hlavní osy stavby a provedeno seznámení s vedením inženýrsko průmyslových sítí a zařízeními dotčenými realizací díla.

Uchazeč nepožaduje zařízení staveniště a nezahrnul ho tedy do své nabídkové ceny.

Objednatel předá zhotoviteli realizační projektovou dokumentaci v tištěné a digitální podobě. Zhotovitel při provádění stavebních a montážních prací bude postupovat dle platné legislativy v ČR.

8. Platnost nabídky


Platnost nabídky uchazeče končí dnem 31.01.2017. Platností nabídky se rozumí doba, po kterou je uchazeč nabídkou vázán.


Uchazeč předpokládá, že platnost nabídky může být v průběhu jednání upřesňována a dále prodlužována dle vzájemné dohody mezi uchazečem a zadavatelem.

Nabídku jsme připravili s ohledem na kvalitu požadovaných technologií, materiálů a montážních prací při dosažení optimální ceny.

Jsme Vám k dispozici pro zodpovězení Vašich případných dotazů, doplnění a upřesnění, na vyžádání.

POHLED ZÁPADNÍ, M 1:50

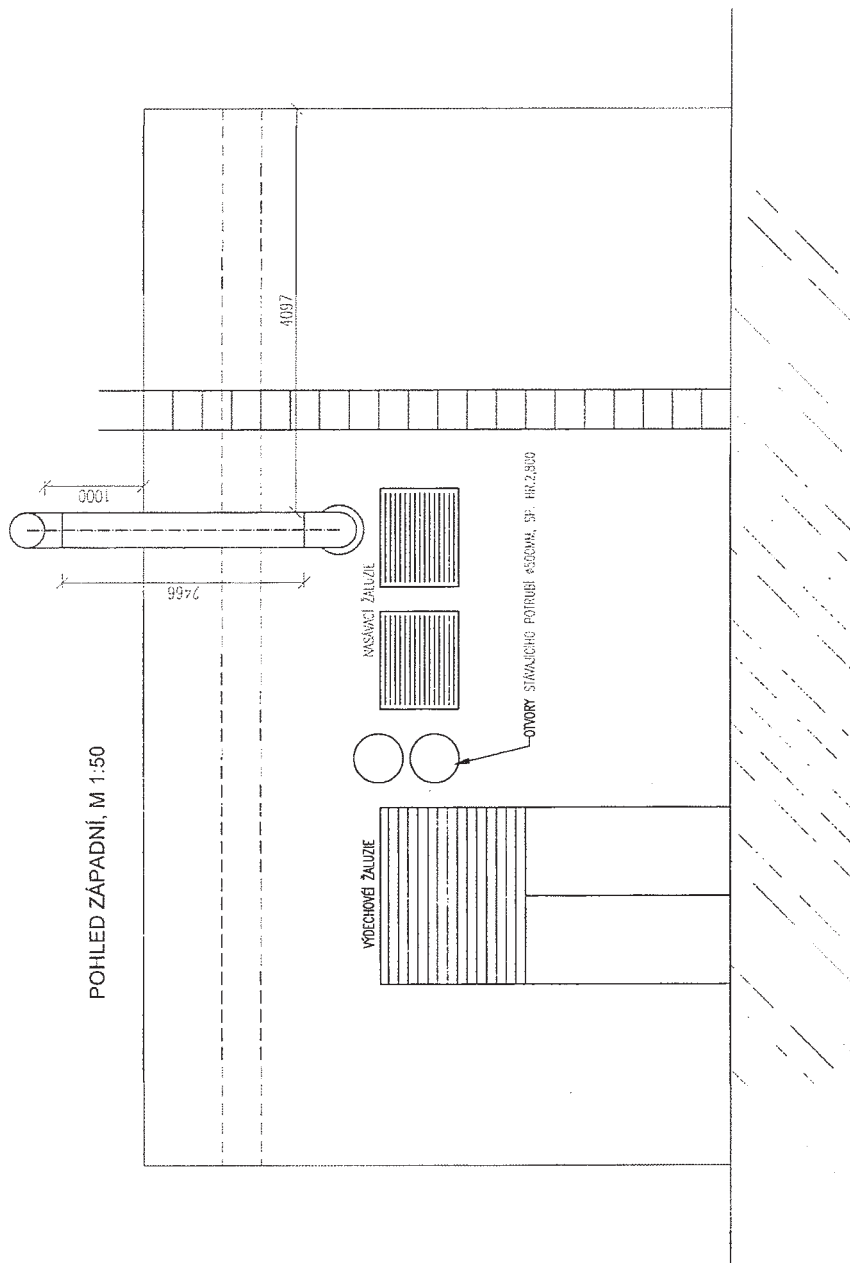

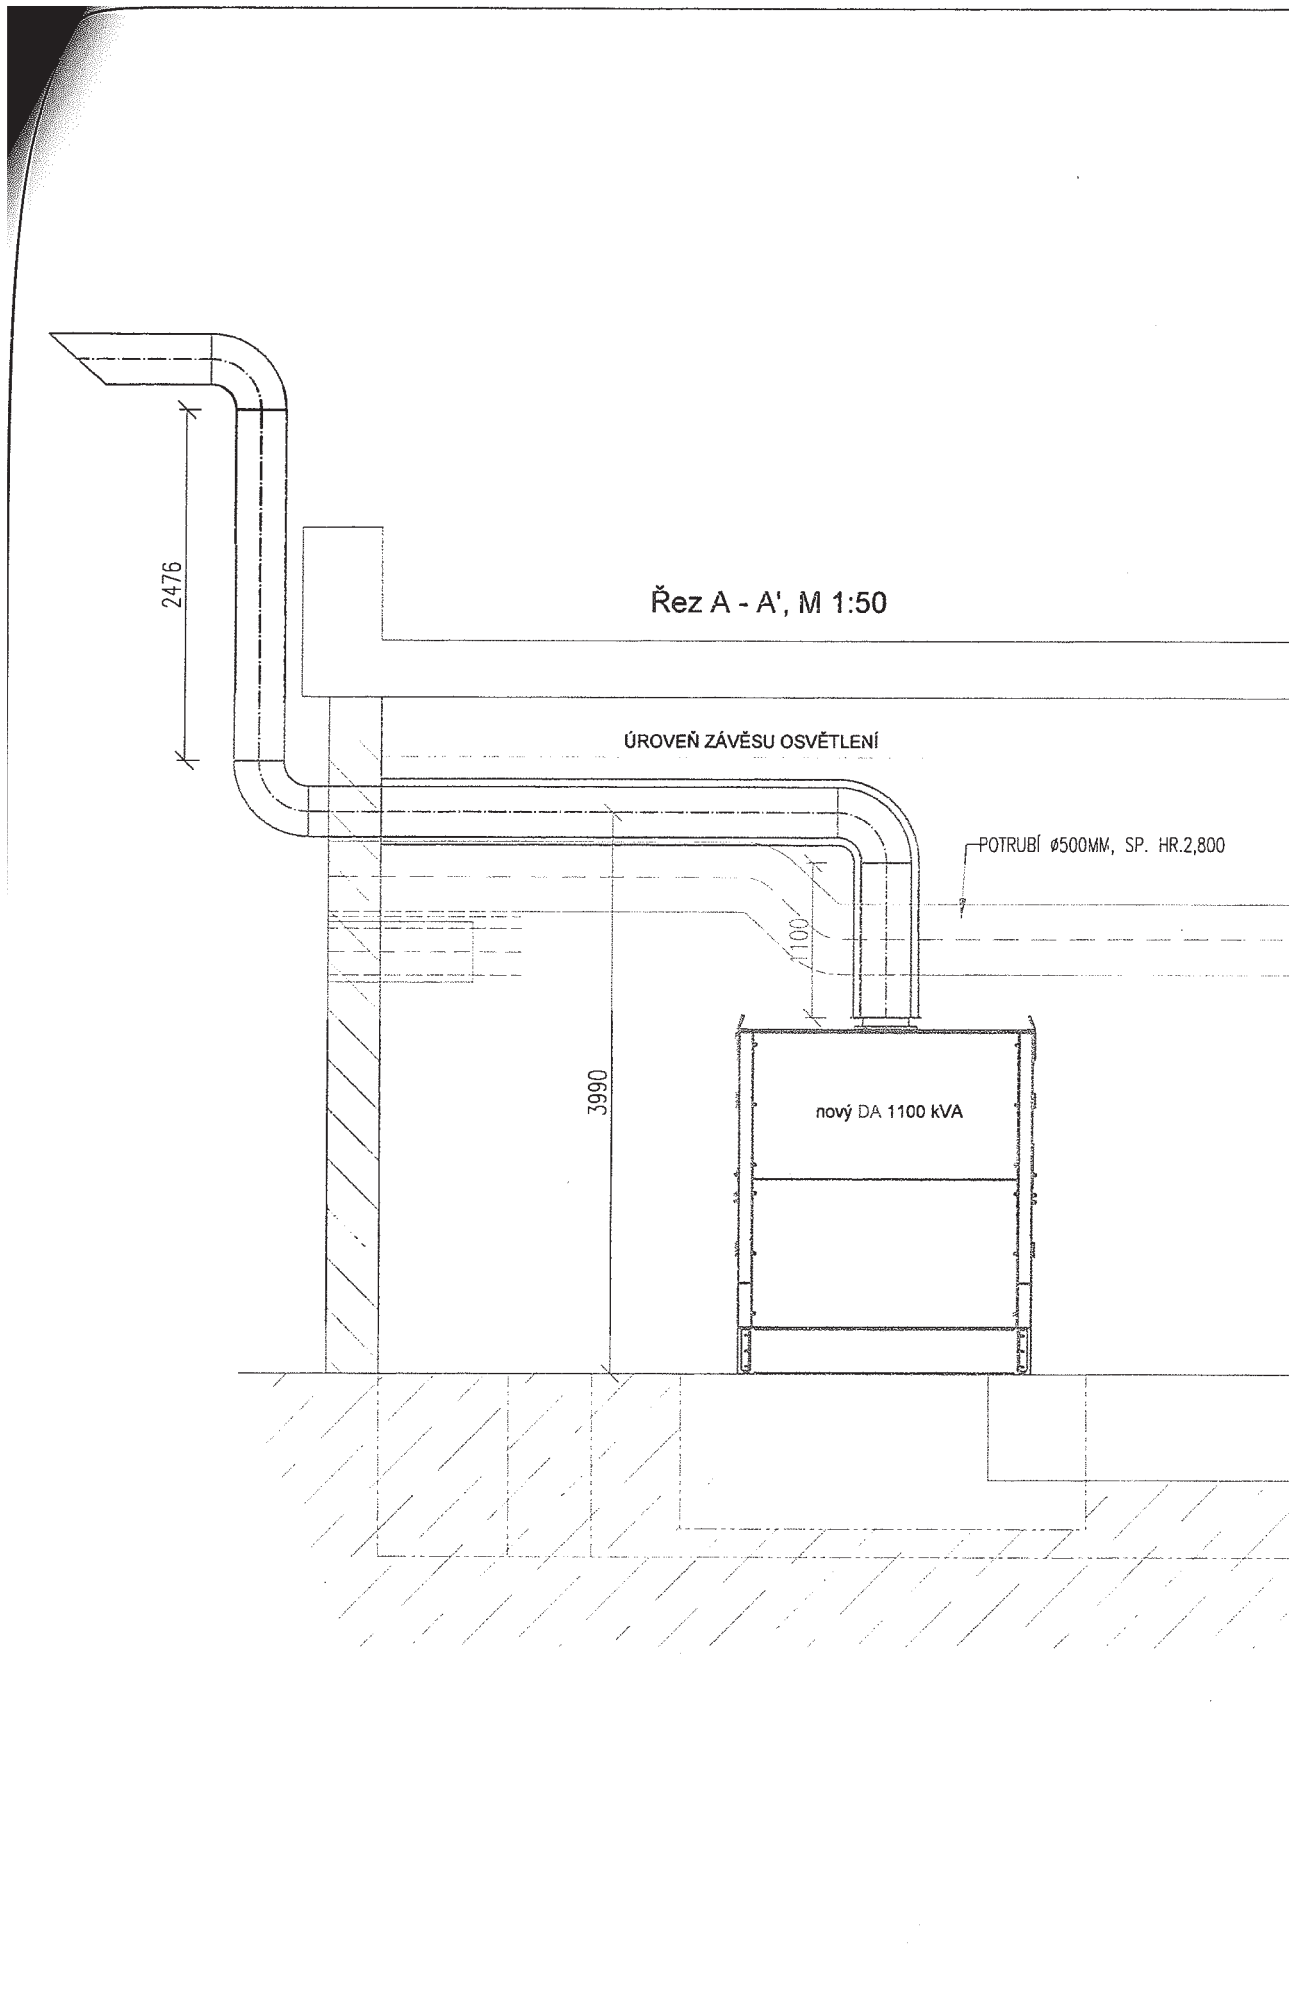

PUDORYS, M1:50

