



VESELÍ
NAD MORAVOU

KUPNÍ SMLOUVA

uzavřená v souladu s ustanovením § 2079 a násl. zákona č. 89/2012 Sb., občanský zákoník

Číslo smlouvy prodávajícího: 053 202 511

Číslo smlouvy kupujícího: DS/0116/2021/MI

Článek I. Smluvní strany

KUPUJÍCÍ:

Název:	Město Veselí nad Moravou
IČO:	00285455
Sídlo:	tř. Masarykova 119, 698 01 Veselí nad Moravou
Zastoupený ve věcech smluvních:	JUDr. PhDr. Petr Kolář, Ph.D., starosta Tel.: +420 518 670 100 Email: starosta@veseli-nad-moravou.cz
Zastoupený ve věcech technických:	Ing. Radim Jakubíček, referent odboru majetku a investic Tel.: +420 518 670 123 Email: jakubicek@veseli-nad-moravou.cz
Bankovní spojení:	Komerční banka, a.s.
Číslo účtu:	35-4612330287/0100

PRODÁVAJÍCÍ:

Název:	KOMA MODULAR s.r.o.
IČO:	46966170
Sídlo:	Říčanská 1191, 763 12 Vizovice
Zastoupený ve věcech smluvních:	Karel Kolínský, vedoucí obchodní skupiny Tel.: +420 606 734 155 Email: karel.kolinsky@koma-modular.cz
Zastoupený ve věcech technických:	Martin Vaněk Tel.: +420 577 007 714 Email: martin.vanek@koma-modular.cz
Bankovní spojení:	Komerční banka, a.s.
Číslo účtu:	19-8035590297/0100



Článek II. Předmět smlouvy

1. Prodávající se zavazuje dodat kupujícímu, za podmínek stanovených touto kupní smlouvou, **jeden (1) kus sanitárního kontejneru** (dále jen „kontejner“ nebo „zboží“) dle nabídky prodávajícího, která je přílohou č. 1 této smlouvy, a dle souvisejících dokumentací, které jsou přílohami této smlouvy.
2. Prodávající se dále zavazuje k řádnému dodání kontejneru včetně dopravy do místa plnění.
3. Prodávající se zavazuje dodat kontejner nový a nepoužívaný. kontejner, včetně veškerých komponentů, musí být dodán v souladu s platnými právními předpisy a technickými normami. Spolu s dodávkou kontejneru předá prodávající kupujícímu záruční listy, návody, prohlášení o shodě, a dále jakékoliv dokumenty, které prokazují splnění zákonných požadavků pro užívání kontejneru.
4. Kupující se zavazuje, za podmínek stanovených touto kupní smlouvou, řádně dodaný kontejner, včetně veškerých průvodních dokumentů, převzít a zaplatit za něj prodávajícímu kupní cenu dle čl. IV. kupní smlouvy.

Článek III. Místo a doba plnění

1. Místem plnění je dle této smlouvy: Zázemí pro hřiště, ul. Váverkova, parc. č. 885, katastrální území Veselí nad Moravou – Milokošť. Přesné umístění kontejneru je vyznačeno v příloze č. 2 této smlouvy.
2. Kupující se zavazuje zabezpečit na vlastní náklady místo plnění, a to zejména zajistit základy před plánovaným dodáním, a to v souladu s dokumentací prodávajícího.
3. Kupující se zavazuje na vlastní náklady zabezpečit jeřáb ke složení buňky v místě plnění.
4. Smluvní strany se dále dohodly, že po dodání zboží do místa plnění bude proveden zkušební provoz kontejneru. Pro tyto účely se kupující zavazuje připravit veškeré přípojky (voda, elektřina, kanalizace) dle přílohy č. 2 této smlouvy. Po připojení kontejneru prodávající provede zkoušku k ověření, zda kontejner funguje spolehlivě, za stabilních podmínek, v souladu s touto smlouvou a jejími přílohami.
5. Prodávající se zavazuje kontejner expedovat nejpozději do 10.05.2021 a dodat objednateli do určeného místa plnění nejpozději do 12.05.2021. V případě nepřipravenosti ze strany kupujícího lze termín dodání na základě písemné žádosti prodloužit.
6. Veškeré podmínky montážní specifikace včetně vyznačení smluvních stran, které mají jednotlivé části montážní specifikace zajišťovat, jsou upřesněny v příloze č. 4 této smlouvy.

Článek IV. Kupní cena

1. Kupující se zavazuje prodávajícímu za řádně dodaný kontejner zaplatit kupní cenu, která činí:

Předmět plnění	Cena bez DPH	DPH	Cena včetně DPH
Dodávka 1 kusu sanitárního kontejneru	459.500 Kč	96.495 Kč	555.995 Kč
Doprava	3.300 Kč	693 Kč	3.993 Kč
Sekundární fasáda Thermowood vč. roštu a oplechování	182.700 Kč	38.367 Kč	221.067 Kč
Celkové náklady	645.500 Kč	135.555 Kč	781.055 Kč



2. Dohodnutá kupní cena zahrnuje veškeré náklady prodávajícího spojené s řádným dodáním zboží, včetně všech vlivů během jeho dodávky, a je cenou nejvýše přípustnou. Kupní cena nebude zvyšována z titulu inflace ani kurzovních rozdílů.
3. Kupující se zavazuje uhradit kupní cenu na základě faktury vystavené prodávajícím, a to do 30 dnů od doručení faktury. Smluvní strany se dohodly na následujících platebních podmínkách:
 - 1. část kupní ceny ve výši 60 % bude uhrazena kupujícím po podpisu této smlouvy, a to na základě vystavené faktury.
 - 2. část kupní ceny ve výši 40 % bude uhrazena kupujícím po dodání na místo, a to na základě vystavené faktury.
4. Faktura vystavená prodávajícím musí obsahovat veškeré náležitosti běžného daňového dokladu podle zákona č. 235/2004 Sb., o dani z přidané hodnoty. Prodávající odpovídá za to, že sazba z přidané hodnoty bude stanovena v souladu s platnými právními předpisy.
5. Nedílnou součástí faktury bude rovněž scan protokolu o předání a převzetí zboží podepsaný oběma smluvními stranami
6. Nebude-li faktura obsahovat některou náležitost dle této smlouvy nebo bude-li chybně vyúčtována cena, je kupující oprávněn vadnou fakturu před uplynutím lhůty splatnosti vrátit druhé smluvní straně bez zaplacení k provedení opravy. Ve vrácené faktuře (na titulní straně) vyznačí kupující důvod vrácení. Druhá smluvní strana provede opravu vystavením nové faktury. Vráť-li kupující vadnou fakturu druhé smluvní straně, přestává běžet původní lhůta splatnosti. Nová lhůta splatnosti běží opět ode dne doručení nově vyhotovené (prodávajícím opravené) faktury.
7. V případě, že se poskytovatel plnění (prodávající) stane nespolehlivým plátcem ve smyslu ustanovení § 106a zákona č. 235/2004 Sb., o dani z přidané hodnoty (dále jen „zákon o DPH“), ručí kupující za nezaplacenou daň z tohoto plnění dle § 109 odst. 3 zákona o DPH. Stejně tak ručí kupující za nezaplacenou daň i v případě, že úplata za poskytnutá plnění bude hrazena zcela nebo zčásti bezhotovostním převodem na jiný účet než účet poskytovatele zdanitelného plnění, který je správcem daně zveřejněn způsobem umožňujícím dálkový přístup (§ 109 odst. 2 písm. c) zákona o DPH). Pokud nastane jedna z uvedených skutečností, bude hodnota plnění odpovídající dani z přidané hodnoty hrazena kupujícím přímo na účet správce daně.

Článek V.

Záruka a odpovědnost za vady

1. Kupující odpovídá za to, že zboží má v době předání a převzetí vlastnosti stanovené obecně závaznými předpisy a závaznými technickými normami. Kupující odpovídá za to, že zboží je kompletní ve smyslu obvyklého rozsahu a splňuje určenou funkci.
2. Kupující poskytuje prodávajícímu záruku na celopozinkovaný rám kontejneru v délce trvání 96 měsíců. Kupující dále poskytuje prodávajícímu záruku za jakost díla, s výjimkou předmětu záruky dle předchozí věty, v délce trvání 24 měsíců. Záruční doba začíná běžet ode dne předání a převzetí zboží kupujícím.
3. Kupující je povinen vadu zboží u zhotovitele uplatnit bez zbytečného odkladu poté, kdy ji zjistil. Kupující písemně oznámí prodávajícímu její výskyt, vadu popíše a uvede, jak se projevuje. Odesláním tohoto písemného oznámení kupujícím (dále jen „oznámení o vadě“) se má za to, že kupující požaduje bezplatné odstranění vady, pokud výslovně neuplatní jiný nárok z odpovědnosti za vady. Za včas uplatněnou reklamaci vady díla se považuje reklamáce odeslaná kupujícím nejpozději v poslední den záruční doby sjednané v této smlouvě. Oznámení o vadě budou zasílána elektronicky na e-mailovou adresu prodávajícího: prodej@koma-modular.cz.
4. Prodávající započne s odstraněním vady nejpozději do 5 pracovních dnů ode dne odeslání oznámení o vadě, pokud se smluvní strany nedohodnou v zápise jinak. Vadu prodávající odstraní neprodleně, nejpozději do 5 pracovních dnů od započetí prací, pokud se smluvní strany nedohodnou písemně jinak – zejména dovolují-li to technologické předpisy a povětrnostní podmínky. Nedodrží-li prodávající termín zahájení odstraňování reklamované vady zboží, bude vůči němu kupujícím uplatněna smluvní pokuta či jiné mechanismy stanovené touto smlouvou.



5. Kupující je povinen prodávajícímu umožnit odstranění vady. Po dobu odstraňování záruční vady záruční doba neběží. O tuto dobu se záruční doba prodlužuje.

Článek VI. Smluvní pokuty, odstoupení od smlouvy

1. Pokud prodávající nedodá zboží v termínu stanoveném touto smlouvou, má kupující právo uplatnit smluvní pokutu ve výši 0,05 % z celkové kupní ceny vč. DPH za každý i započatý den prodlení.
2. V případě, že prodávající nedodrží lhůtu pro odstranění vad při předání a převzetí zboží, sjednávají smluvní strany ve prospěch kupujícího smluvní pokutu ve výši 0,05 % z celkové kupní ceny vč. DPH za každý i započatý den prodlení. V případě, že prodávající nedodrží lhůtu dle první věty dle tohoto odstavce, je kupující oprávněn provést odstranění vad zboží osobou odlišnou od prodávajícího, přičemž takto vynaložené náklady jdou k tíži prodávajícího.
3. Pokud prodávající nenastoupí ve sjednaném termínu k odstranění reklamované vady, sjednávají smluvní strany ve prospěch kupujícího smluvní pokutu ve výši 0,05 % z celkové kupní ceny vč. DPH za každý i započatý den prodlení a za každou reklamovanou vadu, na jejíž odstranění nenastoupil ve sjednaném termínu.
4. Pro případ prodlení s úhradou řádně vystavené faktury a doručené faktury za dodávku zboží, uhradí kupující prodávajícímu úrok z prodlení ve výši 0,05 % z dlužné částky za každý i započatý den prodlení.
5. Zaplacením smluvní pokuty není dotčeno právo kupujícího domáhat se po prodávajícím náhrady škody, která mu vznikla prodlením nebo jiným porušením smluvních povinností ze strany prodávajícího.
6. V případě podstatného porušení obsahu této smlouvy mohou smluvní strany od smlouvy odstoupit.
7. Za podstatné porušení této smlouvy ze strany prodávajícího se považuje zejména, nesplní-li prodávající své povinnosti stanovené touto smlouvou, ačkoliv byl na neplnění těchto povinností písemně upozorněn
8. Kupující může od této smlouvy odstoupit v případě, že se prodávající dostane do úpadku nebo likvidace, a to i bez předchozího písemného upozornění

Článek VII. Závěrečná ustanovení

1. Právní vztahy mezi smluvními stranami, které nejsou ve smlouvě výslovně řešeny, se řídí platnými právními předpisy, zejména ustanoveními občanského zákoníku.
2. Změnit nebo doplnit tuto smlouvu mohou smluvní strany pouze formou písemných dodatků, které budou vzestupně číslovány, výslovně prohlášeny za dodatek této smlouvy a podepsány oprávněnými zástupci smluvních stran před zahájením příslušného plnění.
3. Pokud se kterékoli ustanovení této smlouvy nebo s ní související ujednání či jakákoli její část ukáže být neplatným či se neplatným stane, nebude tím dotčena platnost a účinnost ostatních ustanovení smlouvy. V takovém případě se strany zavazují nahradit neplatné ustanovení ustanovením platným, které se svým účelem nejvíce podobá neplatnému ustanovení. Obdobně se bude postupovat v případě ostatních nedostatků smlouvy či souvisejících ujednání.
4. Smluvní strany berou na vědomí, že na tuto smlouvu se vztahuje povinnost uveřejnění prostřednictvím registru smluv podle zákona č. 340/2015 Sb., o registru smluv. Za zveřejnění v registru smluv odpovídá kupující.
5. Smluvní strany shodně prohlašují, že skutečnosti obsažené v této smlouvě a jejích přílohách nepovažují za obchodní tajemství ve smyslu ustanovení § 504 ObčZ a udělují svolení k jejich užití a zveřejnění bez stanovení jakýchkoliv dalších podmínek.
6. Smluvní strany shodně prohlašují, že si tuto smlouvu před jejím podpisem přečetly, a že byla uzavřena po vzájemném projednání dle jejich pravé a svobodné vůle určitě, vážně a srozumitelně a její autentičnost stvrzují svými podpisy.



7. Osoby podepisující tuto smlouvu svým podpisem stvrzují platnost svých jednateckých oprávnění.
8. Smlouva je vyhotovena ve dvou stejnopisech podepsaných oprávněnými zástupci smluvních stran, přičemž každá smluvní strana obdrží jedno vyhotovení.
9. Smlouva nabývá platnosti a účinnosti dnem podpisu oběma smluvními stranami.
10. Uzavření této smlouvy schválila Rada města Veselí nad Moravou na své 60. schůzi dne 11. ledna 2021 usnesením č. 7/60/RMV/2021.
11. Nedílnou součástí této smlouvy je tato příloha:
 - Příloha č. 1 – Technická specifikace zboží (nabídka)
 - Příloha č. 2 – Umístění Kontejneru v místě dodání
 - Příloha č. 3 – Výkresová dokumentace
 - Příloha č. 4 – Montážní specifikace

DOLOŽKA VYŠŠÍ MOCI

8.1 Strana není odpovědná za nesplnění jakékoliv povinnosti, jestliže prokáže, že toto nesplnění bylo způsobeno překážkou, která vznikla nezávisle na její vůli, a ohledně které nebylo možno rozumně očekávat, že by s ní strana počítala v době uzavření smlouvy, nebo že by tuto překážku nebo její důsledky odvrátila nebo překonala.

8.2 Jestliže nesplnění povinnosti ze smlouvy je způsobeno třetí osobou, kterou strana pověřila plněním celého smluvního závazku nebo jeho části, je vyloučena její odpovědnost pouze v případě, že strana není odpovědná podle předchozího odstavce a současně osoba, kterou strana pověřila splněním povinnosti, by nebyla odpovědná, kdyby ustanovení předchozího odstavce se vztahovalo na ni.

8.3 Vyloučení odpovědnosti podle tohoto článku je účinné po dobu, po kterou trvá překážka.


8.4. Strana, která neplní povinnost, musí oznámit v přiměřené lhůtě druhé straně překážku a její důsledky na svou způsobilost plnit.

8.5. Za okolnosti způsobené vyšší moci se považují také právní důsledky, které vyplývají pro stranu z opatření státu, např. pandemie, zákazy exportu či výroby, omezení pohybu osob či zboží v určité oblasti či z určitého území.

8.6. Pro vyloučení pochybností, událost vyšší moci nezahrnuje neplnění dodavatelů nebo subdodavatelů s výjimkou ustanovení odst. 2) tohoto článku a dále nezahrnuje nepříznivé klimatické podmínky jiné než ty, které jsou mimořádně nepříznivými a které se za případ vyšší moci považují.

Veselí nad Moravou

23.3.2021

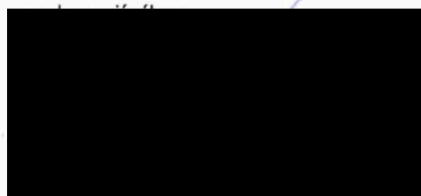

JUDr. PhDr. Petr Kolář, Ph.D.
starosta města Veselí nad Moravou

Město Veselí nad Moravou
tř. Masarykova 119
698 01 Veselí nad Moravou
12

za prodávajícího:



Karel Kolínský
vedoucí obchodní skupiny

KOMA 12
KOMA MODULAR s.r.o.
Říčanská 1191, CZ 763 12 Vizovice
IČ: 46966170, T +420 577 007 711

27. ledna 2021

NABÍDKA 202511-V5

V případě dotazů uvádějte výše uvedené číslo.

Projekt: ZÁZEMÍ HŘIŠTĚ



Pro:

Město Veselí nad Moravou

Kontakt: Bc. Radim Jakubíček
Telefon:
Telefax:
Mobil: + 420 721 042 269
e-mail: jakubicek@veseli-nad-moravou.cz

Zpracoval:

KOMA MODULAR s.r.o.

Kontakt: Martin Vaněk
Telefon: +420 577 007 714
Telefax:
Mobil: +420 702 233 860
e-mail: martin.vanek@koma-modular.cz

Vážený pane Jakubíčku,

na základě Vaší poptávky zasílám cenovou nabídku na zázemí hřiště.

Skladba nabídky:

1. Naše řešení
2. Záruka
3. Dodací termíny
4. Investice
5. Platební podmínky
6. Reference
7. Přílohy:
 - Půdorys, pohledy
 - Technický popis



Provoz Brno
Železná 697/4, 619 00 Brno 19 - Horní Heršpice
T +420 549 522 211

T +420 577 007 711 ústředna / reception
IČ: 46966170, DIČ: CZ 46966170
společnost zapsána o KOS Brno
oddíl C, vložka 6807

KOMA MODULAR s.r.o.
Říčanská 1191, 763 12 Vizovice
Česká republika / Czech Republic
e-mail: info@koma-modular.cz
www.koma-modular.cz

KOMA

NAŠE ŘEŠENÍ / výrobní řada StandardLine

RÁMOVÁ KONSTRUKCE Konstrukce rámu je vyrobena z válcovaných a ohýbaných žárově pozinkovaných ocelových profilů tloušťky plechu 2-5 mm, stohovatelný do 2 podlaží.

Pozinkovaný rám: 7500 x 2990 x 2840 mm (sv.v. = 2500 mm)

Výhoda: Jako jediní vyrábíme rámy kontejnerů z žárově zinkované oceli. Žárové zinkování představuje extrémně dlouhodobou protikorozi ochranu. Ochrání před korozí déle než 40 let, šetří náklady na opakované natírání rámu.

NOSNOST

Nosnost podlahy 250 kg/m²

Nosnost střechy pro zatížení sněhem 150 kg/m²

ZATEPLENÍ OBJEKTU

Standardní, hodnoty součinitele tepelného prostupu jsou:

- Podlaha: izolace z minerální vaty tl. 80 mm, U = 0,720 W/m².K
- Stěny: izolace z minerální vaty tl. 60 mm, U = 0,626 W/m².K
- Střecha: izolace z minerální vaty tl. 100 mm, U = 0,448 W/m².K

POŽÁRNÍ ODOLNOST

není požadována.

hasicí přístroje: nejsou součástí dodávky

hydrant: není součástí dodávky

PODLAHY

Skladba podlahy:

- **ŘEZ PODLAHOU C3 STANDARD**
- Podlahovina PVC 1,5 mm, v sanitární části keramická dlažba
- Cementotřísková deska CETRIS 22 mm
- Parotěsná fólie
- Tepelná izolace – minerální vata 80 mm
- Příčný nosník ocelový zinkovaný
- Obvodový nosník ocelový zinkovaný
- Uzavírací trapézový podlahový plech 0,4 mm

STĚNY

Skladba stěn:

- **ŘEZ STĚNOU C3**
- Plech fasádní profilovaný 0,55 mm
- Dřevěný rastr
- Tepelná izolace – minerální vata 60 mm
- Parotěsná fólie
- Sádrokartonová deska 12,5 mm s tapetou a bílým nátěrem
- V sanitární části obklad keramický RAKO 150/150mm, bílý matný, do výšky dveřních zárubní

VNITŘNÍ PŘÍČKY

Příčky jsou vyrobeny z dřevěného rastru s izolací z minerální vaty. Dřevěný rastr je z obou stran pokryt deskami dle požadavků zákazníka.

- Příčka tl. 75 mm, izolace 40 mm minerální vaty
- Příčka tl. 120 mm, izolace 100 mm minerální vaty
- Sádrokartonové desky s tapetou a nátěrem
- V sanitární části obklad keramický RAKO 150/150mm, bílý matný, do výšky dveřních zárubní

STŘECHA

Skladba střechy:

- **ŘEZ STŘECHOU C3**
- Horní rám – ocelový zinkovaný profil
- Trapézový plech střešní, pozinkovaný 0,7 mm
- Příčný nosník ocelový zinkovaný
- Tepelná izolace – minerální vata 100 mm
- Dřevěný hranol
- Parotěsná fólie

Provoz Brno

Železna 697/4, 619 00 Brno 19 - Horní Heršpice
T +420 549 522 211

T +420 577 007 711 ústředna / reception

IČ: 46966170, DIČ: CZ 46966170
společnost zapsána o KDS Brno
oddíl C, vložka 6807

KOMA MODULAR s.r.o.

Ričanská 1191, 763 12 Vizovice
Česká republika / Czech Republic
e-mail: info@koma-modular.cz
www.koma-modular.cz

KOMA

	- Sádrokartonová deska 12,5 mm s tapetou a bílým nátěrem
VNĚJŠÍ DVEŘE	Ocelové bezpečnostní dveře v odstínu dle RAL 7016 s ocelovými zárubněmi. Vstupní dveře do modulu s kováním klika/koule. Dveře na WC s kováním klika/klika a vložka s knoflíkem (integrovaný klíč zevnitř).
VNITŘNÍ DVEŘE	Plechové dveře s voštinovou výplní v odstínu dle RAL 7016 s ocelovými zárubněmi
OKNA	Plastová okna sklopná i posuvná, RAL 7016, plastové pětikomorové profily, dvojité zasklení, čiré sklo (sklopná okna s ornamentálním sklem), $U = 1,1 \text{ W/m}^2\text{K}$, s venkovními plastovými roletami.
VYTÁPĚNÍ	Nástěnné elektrické přímotopy AEG
VZDUCHOTECHNIKA	Větrání je řešeno přirozenou cestou - okny Větrání v místnostech se sanitárním vybavením je nucené pomocí ventilátorů v odpovídajícím výkonu. Klimatizace není součástí nabídky.
SANITÁRNÍ KERAMIKA	Závěsné WC s podomítkovým systémem Geberit, včetně tlumicí vložky, bílé splachovací tlačítko Samba, držák toaletního papíru a háček na ručník plastový. Keramika od výrobce Cersanit, typ President. Instalační stěny za WC je vysoká 1,2 metru. Umyvadlo š. 550 mm na studenou a teplou vodu, zrcadlo 300x400 mm, keramická polička a plastový háček na ručník. Keramika od výrobce Cersanit, typ President. Pisoár Ecco s tlakovým ventilem
OHŘEV TUV	Elektrický spodní bojler SNU 5 L
ROZVODY VODY	Rozvody vody a odpadů jsou schované v instalačních předstěnách. Rozvody vody jsou vedeny v plastových trubkách bez izolace, rozvody odpadů v plastových trubkách. Připojení vody a odpadů je vedeno šachtou v podlaze.
OSTATNÍ	Kuchyně a kuchyňské spotřebiče nejsou součástí nabídky. Je provedena příprava vody pro kuchyňský dřez, myčku nádobí.
FASÁDA	Standardní ocelový pozinkovaný plech, barva RAL 7035
SEKUNDÁRNÍ FASÁDA	Fasáda z pálené borovice (pálená suchým horkým vzduchem), životnost při použití teakového nátěru je 30 let, kdy je barevnost stálá. Ve standardu dodáváme bez nátěru, kdy obklad postupem času získává patinu starého dřeva s šedým nádechem. Součástí nabídky jsou také konzole pro uchycení pergoly - pergola není součástí nabídky.

ZÁRUKA

- 96 měsíců na celopozinkovaný rám
- 24 měsíců na ostatní zařízení

Jako jediní standardně vyrábíme rámy z žárově zinkovaných plechů s nadstandardní životností.

Provoz Brno
Železná 697/4, 619 00 Brno 19 - Horní Heršpice
T +420 549 522 211

T +420 577 007 711 ústředna / reception
IČ: 46966170, DIČ: CZ 46966170
společnost zapsána o KOS Brno
oddíl C, vložka 6807

KOMA MODULAR s.r.o.
Říčanská 1191, 763 12 Vizovice
Česká republika / Czech Republic
e-mail: info@koma-modular.cz
www.koma-modular.cz

KOMA

DODACÍ TERMÍNY

- Při objednání do 15.1.2021 je termín expedice 7.5.2021 a termín dodání 10.5.2021

INVESTICE

Položky:	Investice v Kč bez DPH
Moduly (technický popis v příloze)	459 500 Kč
Doprava Vizovice - Veselí nad Moravou	3 300 Kč
Sekundární fasáda Thermowood vč. roštu a oplechování (63 m2)	182 700 Kč
Celkem	645 500 Kč

Platnost nabídky: 30 kalendářních dnů

V ceně není zahrnuto:

- vybudování základů pro stavbu
- vyvedení přívodů vody a elektřiny na pozemku
- jeřáb potřebný ke složení kontejnerů z aut

PLATEBNÍ PODMÍNKY

60% záloha při objednávce

30% záloha před vydáním

10% doplatek se splatností 10 dnů od data dodání nebo dle smlouvy

REFERENCE

Reference dle témat naleznete na našich internetových stránkách <http://www.koma-modular.cz/> → [Reference](#).

PŘÍLOHY

- Půdorys, pohledy
- Technický popis

Budu se těšit na naši případnou spolupráci. V případě jakýchkoliv dotazů mě prosím neváhejte kontaktovat.

S přátelským pozdravem,
Martin Vaněk.



Provoz Brno
Železná 697/4, 619 00 Brno 19 - Horní Heršpice
T +420 549 522 211

T +420 577 007 711 ústředna / reception
IČ: 46966170, DIČ: CZ 46966170
společnost zapsána o KUS Brno
oddíl C, vložka 6807


KOMA MODULAR s.r.o.
Říčanská 1191, 763 12 Vizovice
Česká republika / Czech Republic
e-mail: info@koma-modular.cz
www.koma-modular.cz

KOMA


PUDORYS SCHEMA

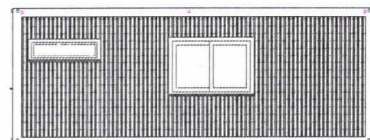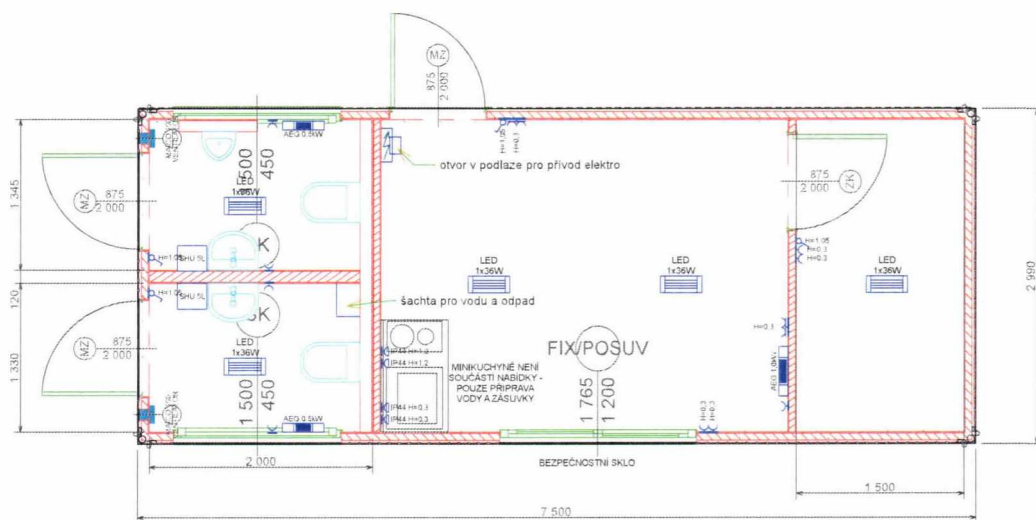


Strana levá 1 52 63

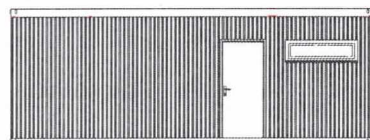

Strana pravá 1 52 63

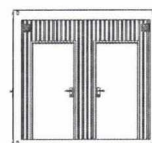

Strana přední 1 52 63

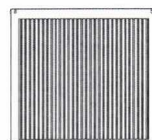

Strana zadní 1 52 63

KOMA

KOMA MODULAR s.r.o.

www.koma-modular.cz

Ulice:

Město:

PSČ:

Stavba:

Typ vstupu:

Nabídka:

Zpracováno: Datum: 27.01.2021

NABÍDKA ČÍSLO:

C3 - STANDARD LINE

Technický popis / položkový výměr**Kontejnery:**

1	ks	901	9011036003	kontejner C3 7500x2990x2840(2500) PON-160,PI-80,SI-100,2xST; **
---	----	-----	------------	---

Střecha:

22,5	m2	909	9090217011	strop izolace tl.100(60+40)mm SDK GKB 1x12,5mm (rastru v rámu); *
------	----	-----	------------	---

Stěny:

1	ks	903	9035001000	odvětrání kontejneru pr. 110mm; *
53	m2	903	9030112000	stěna obv. izolace 60 mm, dřevo/SDK 2 x GKB 12,5mm, KOMA 2; *

Podlaha:

1	ks	906	90604xx300	šachta - otvor do podlahy dle výkresové dokumentace; *
22,5	m2	906	9060101000	podlaha izolace 80mm, (20 kg/m3) U=0,720 W/m2K; *
				Standardní podlahová konstrukce ve složení ocelový pozinkovaný plech tl. 0,55 mm, tepelná izolace URSA tl. 80 mm, parozábrana tl. 0,15 mm.
22,5	m2	906	9060122070	deska podlahová Cetris 22x1250x2987mm, (obě podélné strany otevřené); *

Lakování:

62	m2	907	9071107035	nástřik PE 81 RAL 7035/7, šedá; *
----	----	-----	------------	-----------------------------------

Podlahová krytina:

16,5	m2	905	9050104000	PVC Tarkett Standard Plus 3067 495/1,5, tl. 1,5mm, šedá; *
				Univerzální homogenní PVC o tloušťce 1,5 mm, oblast použití dle EN 685 je 32/41, protiskluznost je R9 dle DIN 51130 a $\geq 0,3$ dle EN 13893, požární odolnost Bfl-s1.
6	m2	905	9050401100	dlažba Taurus 76 S Nordic 300/300mm, R10 (TAB35076); *
				Slinuté neglazované obkladové prvky s nasákavostí E < 0,5 % o protiskluznosti R10 určené k obkladům podlah, které jsou vystaveny vysokému až extrémnímu mechanickému namáhání, obrusu a znečištění.

Vnitřní příčky:

1	ks	908	9031105040	příčka rovná (max. 3bm), izolace 120mm, bílá, LTD 10mm[2,5]; *
2	ks	908	9031103000	příčka rovná (max. 3bm), izolace 40mm, bílá, LTD, Rw=32dB; *
5	m2	908	9031403005	příčka instalační předsazená GKBi 12,5mm (KNAUF profily do h=2500mm); *

Dveře:

1	ks	913	9130301004	dveře MZ Sentinel vč.zár. 875x2000,levé; *
1	ks	913	9130102000	dveře ZK vč.zár. 875x2000,pravé; *
2	ks	913	9130301003	dveře MZ Sentinel vč.zár. 875x2000,pravé; *
2	ks	913	9130405045	kování standard pro MZ (kliku/klika) s vložkou ČSN; *
1	ks	913	9130207000	protikus k zárubni pro ZK dveře, (obecná do nabídek); *
1	ks	913	9130404000	kování standard (kliku/klika) s vložkou ČSN; *
2	ks	913	9130405328	vložka FAB (ČSN) rozměr 35x35 knoflík, 3 klíče; *
1	ks	913	9130418002	kování pro MZ (kliku/koule); *

Okna:

1	ks	911	9980003836	okno plast 1765x1200, RAL 7016, s rol., 1/2FIX//1/2posuv(zprava doleva), vertikální děl.; OP 210070
2	ks	911	9980003837	okno plastové 1500x450, RAL 7016, bez rolety,ornament sklo, S, U=1,1; OP 210070

Osvětlení:

5	ks	916	9160207085	svítidlo "zářivkové" LED 1x36W IP40, světlo teplé bílé; *
---	----	-----	------------	---

Topení, klimatizace:

1	ks	917	9170102033	topidlo 1 kW Stiebel CNS 100 Trend, IP 24; *
2	ks	917	9170604002	ventilátor MAICO AWB 100 TC + vnější mřížka AP 100,s doběhem; *
2	ks	917	9170101102	topidlo 0,5 kW Stiebel CNS 50 Trend, IP 24; *

Elektroinstalace:

1	ks	920	9200612000	přívod kabelu přes podlahu; *
1	ks	920	9200500009	rozdávěč dle projektu
8	ks	920	9200106000	zásuvka vnitřní 230 V, ČSN, IP44; *
2	ks	920	9200409000	vypínač IP44; *
5	ks	920	9200101000	zásuvka vnitřní 230 V, ČSN, IP20; *
2,5	m	920	9200705000	kabelkanál 170/70 Bettermann; *
2	ks	920	9200404000	vypínač IP20; *
2	ks	920	9200104000	zásuvka vnitřní 230 V, dvojité, ČSN, IP20; *

Technický popis / položkový výměr**Sanitární vybavení:**

1	ks	919	9191202000	komplet (redukční, uzavírací a vypouštěcí ventil); *
1	ks	919	9190603100	příplatek za odvětrání odpadu - přísávací hlavice; *
1	ks	919	9191500014	zkouška těsnosti a tlaková zkouška sociálního kontejneru; *
1	ks	919	9190902000	pisoár Ecco s tlakovým ventilem; *
20	m	919	9190803000	odpadní potrubí; *
2	ks	919	9190103000	WC syst.Geberit závěsný,držák toal.pap.,háček; *
2	ks	919	9190330001	umyvadlo President š.550mm SV+TV,police,zrcadlo,háček,bat. páková,beztl.spod.bojler SNU 5 SL ; *
2	ks	919	9191207001	příprava vody k (umyvadlu, žlabu, pračce, myčce..) studená voda(1x vývod), DVGW; *
25	m	919	9190801000	vodovodní potrubí plastové; *

Příplatky:


17,5	m2	904	9040303050	obklad standardní stěny sádrokartonem GKBi 12,5mm [2] (pod keram. obklad po strop); *
47	m2	904	9040601000	tapeta vnitřní + nátěr na sádrokarton pro stěny a strop; *
22,5	m2	904	9040302000	obklad standardní stěny sádrokartonem GKB 12,5mm do h -2600 mm- příplatek; *
28	m2	904	9040102000	obklad keramický RAKO 150/150mm,bílý matný; *
63	m2	904	9040907060	obklad venkovní dřevěný Thermowood, včetně roštu, oplechování-atika (pro nabídky);*

Doprava:

1	ks	952	9520200001	Doprava kontejneru
---	----	-----	------------	--------------------

Ostatní a atypické položky:

1	ks	955	9550200004	revize elektro ČSN sanitární, (kontejner); *
4	m2	949	9490000471	výztuha do stěny - překližka 15mm; *
3	kpl	955	9980000084	Konzole na horním rámu pro kotvení pergoly, OP202511
22	m2	949	9490000578	příplatek za vyvažovaný stropní rastr pro SDK; *

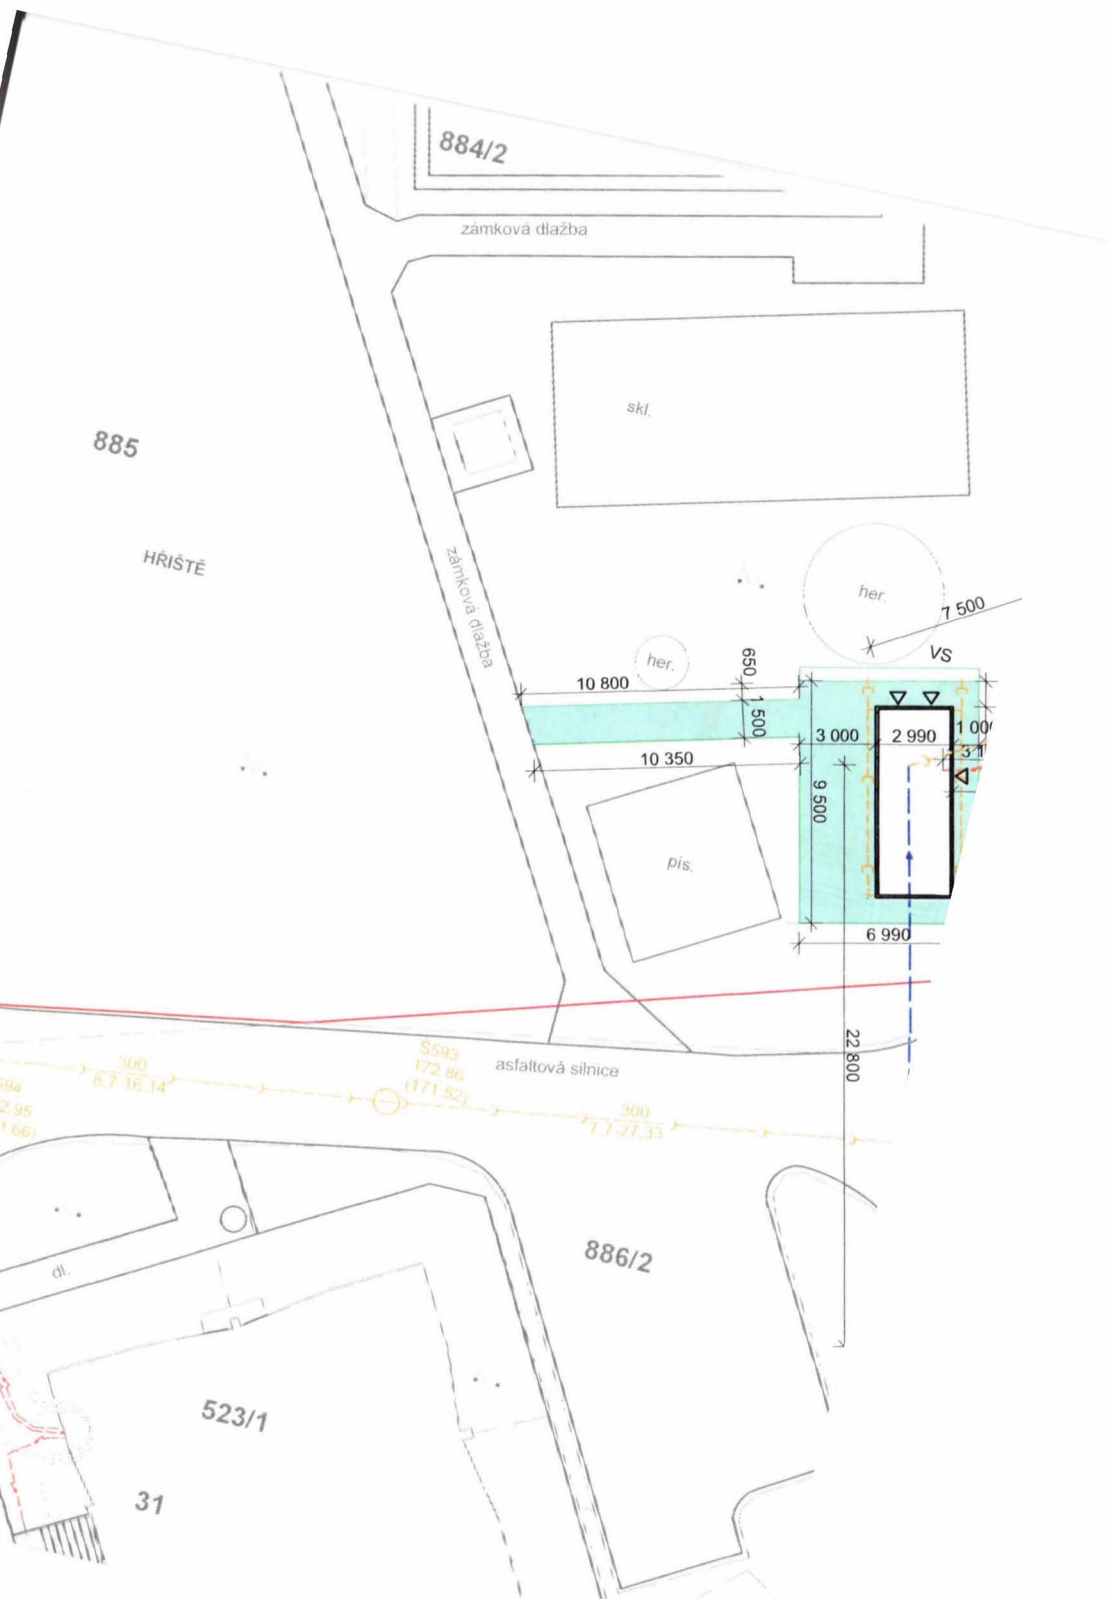

MAJETKOPRÁVNÍ VZTAHY

- SO 01 - BUŇKA ($v = \pm 0,000$)
- Δ VSTUP DO BUŇKY
- Δ VSTUP NA WC
- HRANICE OSTATNÍCH OBJEKTŮ
- HRANICE PARCELY PRO VÝSTAVBU
- HRANICE PARCEL KN

I. S. - PRO NOVÝ SO

- NOVÁ VODOVODNÍ PŘÍPOJKA
- NOVÁ SPLAŠKOVÁ KANALIZACE
- ELEKTROPŘÍPOJKA V ZEMI
- DEŠŤOVÁ KANALIZACE

I. S. - STÁVAJÍCÍ

- VODOVOD
- SPLAŠKOVÁ KANALIZACE
- VZDUŠNÉ VEDENÍ ELEKTRO - NN

LEGENDA SYMBOLŮ

- MÍSTNÍ KOMUNIKACE S ASFALTOVÝM POVRCHEM
- CHODNÍK ZE ZÁMKOVÉ DLAŽBY - STÁVAJÍCÍ
- KOMUNIKACE ZE ZÁMKOVÉ DLAŽBY - NOVÁ ($v = -0,150$)
- NOVÁ REVIZNÍ ŠACHTA KANALIZACE
- NOVÁ VODOMĚRNÁ ŠACHTA S VODOMĚREM
- p. UMÍSTĚNÍ POPELNIC
- VS VSAKOVAČÍ ZAŘÍZENÍ PRO SO01 - ŠTĚRKOVÁ JÁMA $7 \times 1,5 \times 0,5$ m
- UMÍSTĚNÁ MIN. 0,5 m POD TERÉNEM, OBALENÁ GEOTEXTILIÍ
- SLOUP VEDENÍ ELEKTRO
- ⊗ LAMPA VO
- pís. PÍSKOVIŠTĚ
- her. HERNÍ PRVEK
- skl. SKLUZAVKA

BILANCE POZEMKU

VÝMĚRA PARCEL	3 551 M ²
ZASTAVĚNÁ PLOCHA - SO01	22,43 M ²
ZASTAVĚNOST POZEMKU ZPEVNĚNÝMA PLOCHAMA	59,86 M ²
ZASTAVĚNOST POZEMKU CELKEM	82,29 M ² = 2,3 %


$\pm 0,000 = 173,45$ m.n.m., BpV

KRESLIL	ZODP. PROJEKTANT		
ING. PAVEL ŠRÁMEK	ING. PAVEL ŠRÁMEK		
INVESTOR: Město Veselí nad Moravou			
MÍSTO STAVBY: p. č. 885, k. ú. Veselí n. Mor. - Milokošť			
AKCE:		FORMÁT	2 A4
Zázemí hřiště ul. Váverkova Veselí nad Moravou - Milokošť		DATUM	01/2021
		ÚČEL	DÚS
		ČÍSLO ZAKÁZKY	
OBSAH:		MĚŘITKO	Č.VÝKRESU
KOORDINAČNÍ SITUACE		1:200	C 3

474/1

Oplasteni	RAL	7035	Ram	RAL	
Vnejsi dvere (vnejsi / vnitri strana)	RAL	7016/7016	Horni ram - obvod	RAL	7035
Vnitri dvere (vnejsi / vnitri strana)	RAL	9010/9010	Spodni ram - obvod	RAL	7035

- ☐ 01-Nabidka
- ☒ 02-Ke schvaleni
- ☐ 03-Vyrobní dokumentace

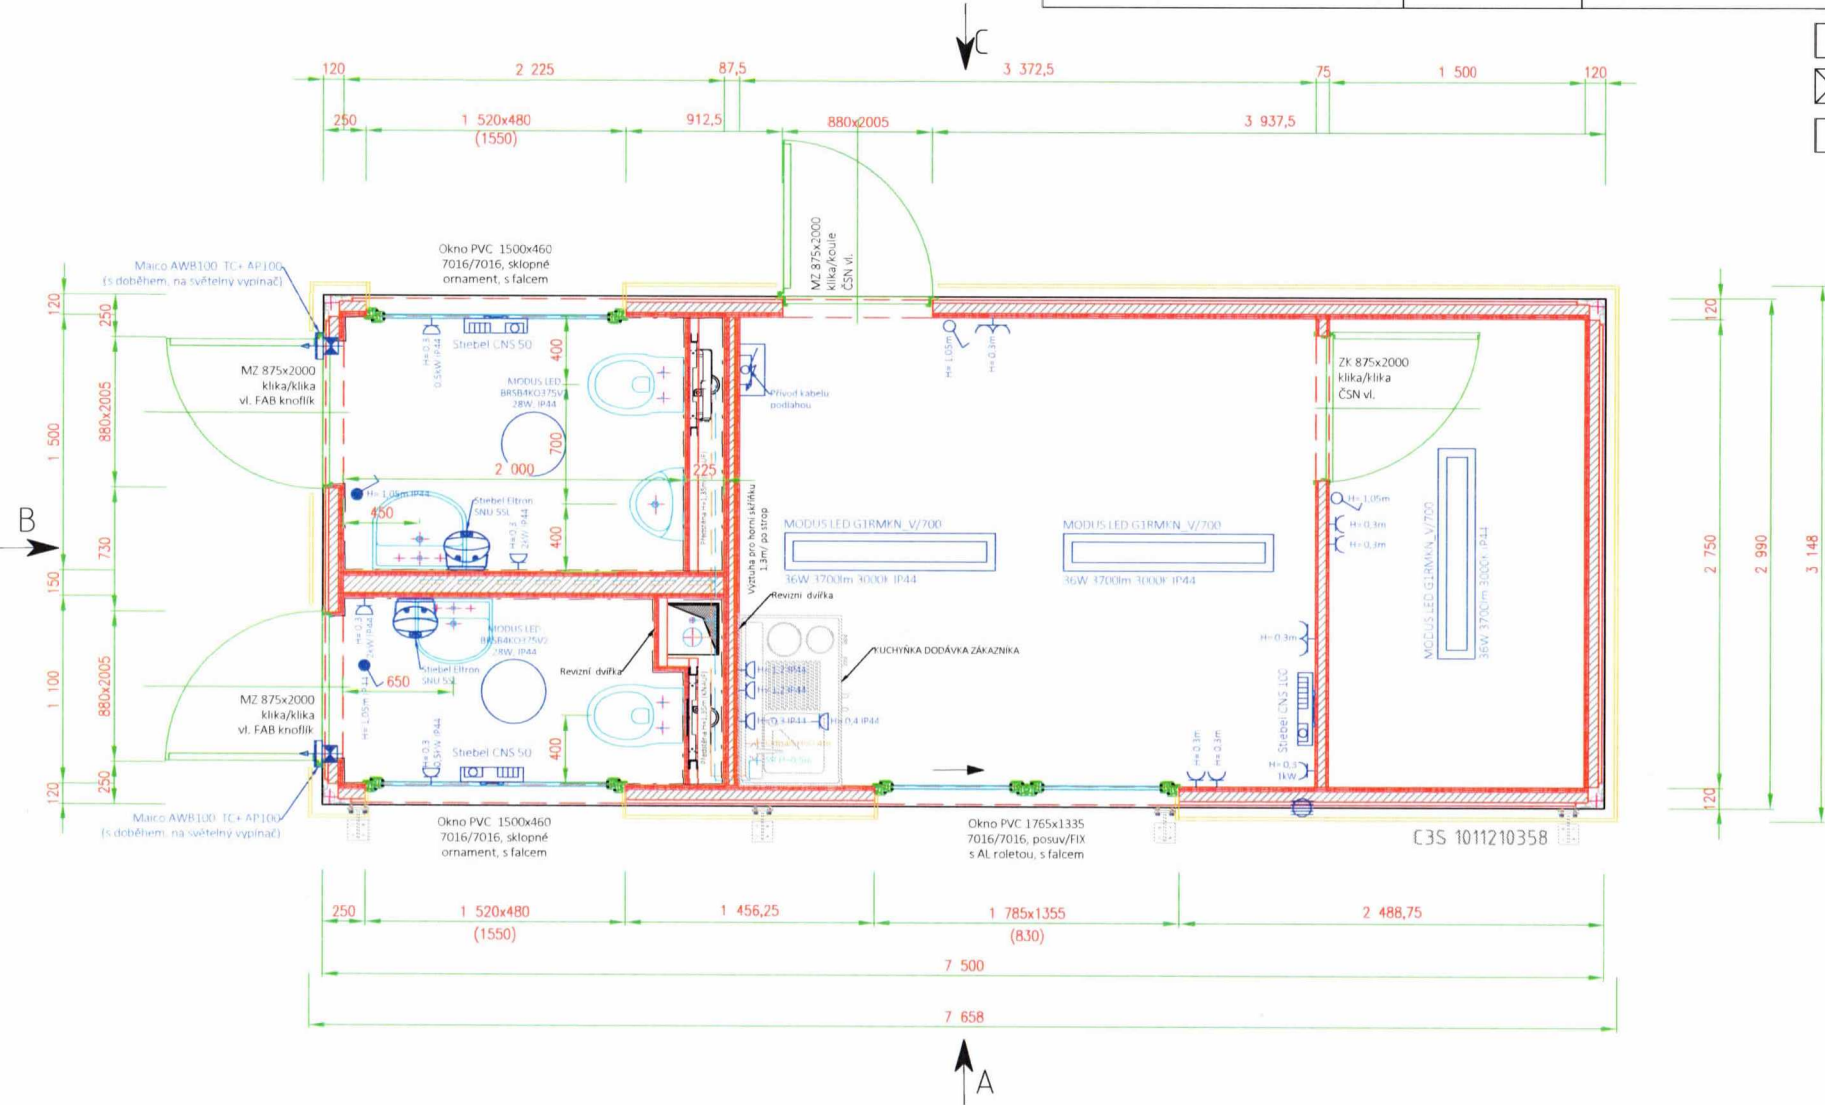


Legenda

⏏	Vypínač
⏏	Dvoupóvypínač
⏏	Schodišťový vypínač
⏏	Křížový vypínač
⏏	Vypínač/zásuvka
⏏	Schodišťový vypínač/zásuvka
⏏	Zásuvka 230V
⏏	Dvoupóvypínač 230V
⏏	Krabička pevného připojení
⏏	Zárukové světlo s patiči E27
⏏	Záruka 9W
⏏	Záruka 1x36W (58W)
⏏	Záruka 2x36W (58W)
⏏	Vývod kabelu min. 0,5m
⏏	Jističová skříň
⏏	Ventilátor
⏏	Vnější CEE zásuvky
⏏	Topidlo 0,5kW
⏏	Topidlo 3kW, 2kW, 1kW
⏏	Ohrívac vody 5L/10L/15L
⏏	Podlahová vpusť JOTI / GULLY
⏏	Klimatizace
⏏	Větrací mřížka


Rozmer DxSxV (Sv):	7500x2990x2860(2505)	Dekor-strop:	2xGKB 12,5mm+ nátěr+tapeta	KOMA	
Zatepleni-podlaha/strop/stena:	80/100/80	Dekor-stena:	2xGKB(1) 12,5mm+ nátěr+tapeta/obklad PAKO 150/150 bílý		
Podlaha:	Dlažba Taurus 765 Nordic 300/300 R10/PVC Tarkett Standard Plus 1,5mm Šedá	Meritko:	1:30	Formát tisku:	A3
Vypracoval:	Houdek	Schválil:	Vaněk	Datum:	24.02.2021
KOMA MODULAR s.r.o. Říčanská 1181 CZ-763 12 Vizovice		Vyrobní číslo:		C3S 1011210358	
		Zákazník:		Město Veselí nad Moravou 1ks	
		Číslo výkresu:		210070-02-001	
		Elektronorma:		CSN	
		Revize		00	

Oplasteni	RAL	7035	Ram	RAL	7035
Vnejsi dvere (vnejsi / vnitri strana)	RAL	7016/7016	Horni ram - obvod	RAL	7035
Vnitri dvere (vnejsi / vnitri strana)	RAL	9010/9010	Spodni ram - obvod	RAL	7035

POHLED A

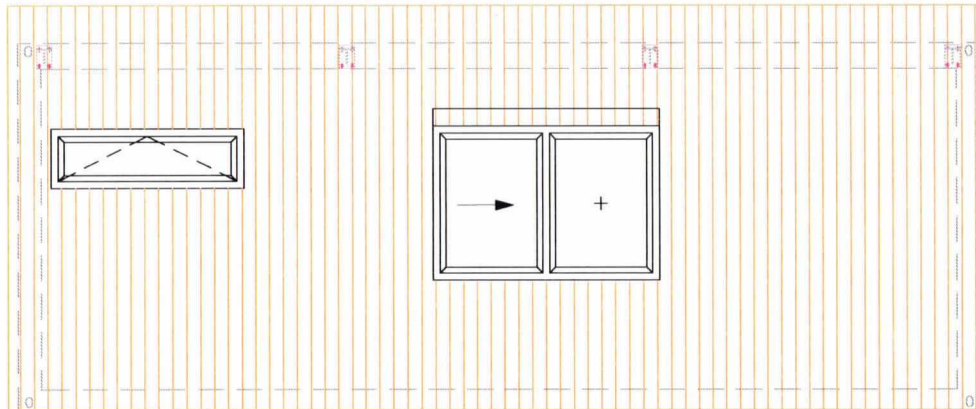


POHLED B

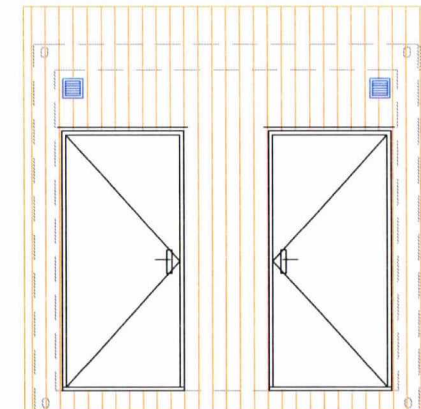


- ☐ 01-Nabidka
- ☒ 02-Ke schvaleni
- ☐ 03-Vyrobní dokumentace

POHLED C

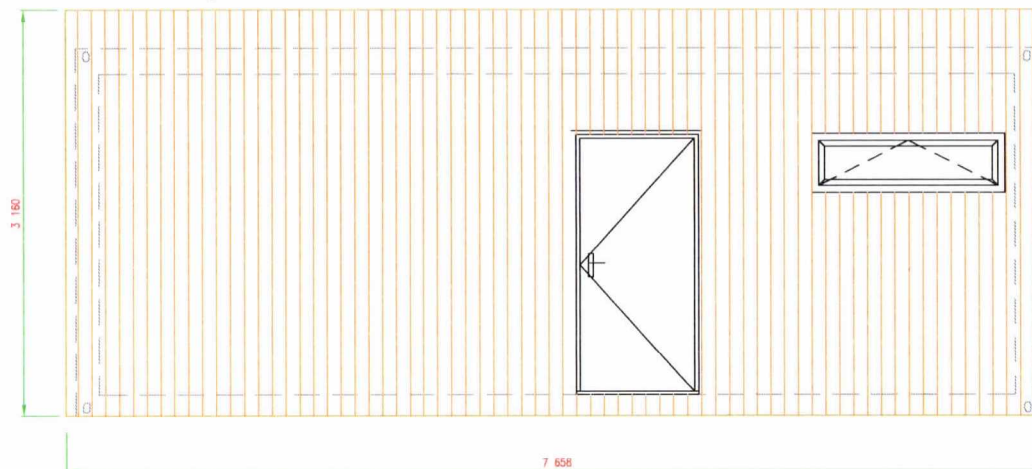


POHLED D

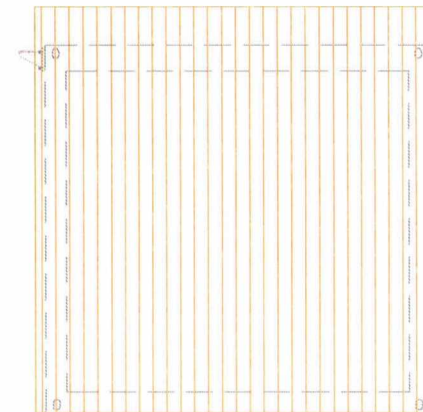

Rozmer DxSxV (Sv):		7500x2990x2860(2505)		Dekor-strop:		2xGKB 12,5mm+ nátěr+tapeta													
Zateplení-podlaha/strop/stena:		80/100/80		Dekor-stena:		2xGKB(í) 12,5mm+ nátěr+tapeta/ obklad RAKO 150/150 bílý													
Podlaha:		Dlažba Taurus 765 Nordic 300/300 R10/ PVC Tarket Standard Plus 1,5mm Šedá		Meritko:		1:40		Formát tisku:		A3		Typ fasády:		Thermowood					
Vypracoval:		Houdek		Schválil:		Vaněk		Datum:		24.02.2021		Č.zakazky:		210070		Elektronorma:		CSN	
KOMA MODULAR s.r.o. Říčanská 1191 CZ-783 12 Vizovice		Vyrobní číslo:		C35 1011210358		Zákazník :		Město Veselí nad Moravou 1ks		Revize		00							
						Číslo výkresu :		210070-02-003											

Řez stěnou 1:15

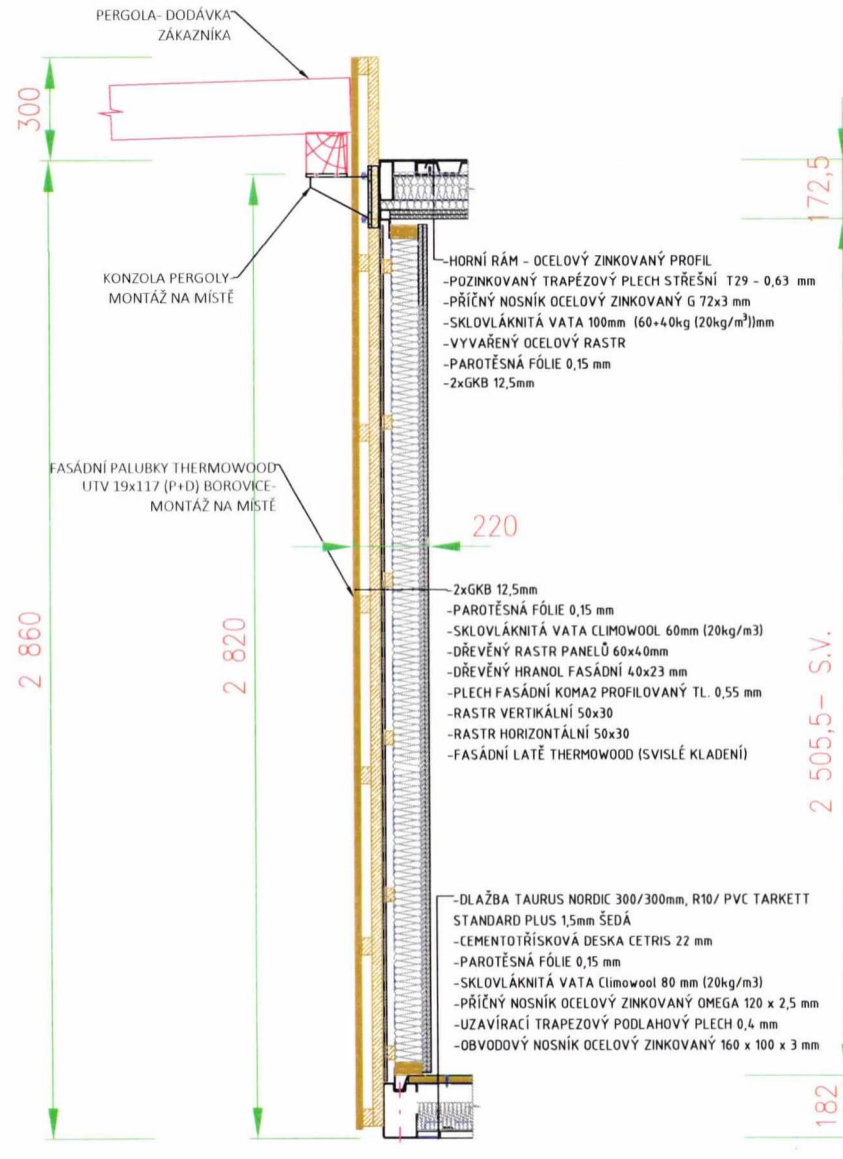

Rozmer DxSxV (Sv):		7500x2990x2860[2505]		Dekor-strop:		2xGKB 12,5mm+ nátěr+tapeta		KOMA											
Zatepleni-podlaha/strop/stena:		80/100/80		Dekor-stena:		2xGKB(i) 12,5mm+ nátěr+tapeta/ obklad RAKO 150/150 bílý													
Podlaha:		Dlažba Taurus 76S Nordic 300/300 R10/ PVC Tarkett Standard Plus 1,5mm šedá		Meritko:		1:15		Formát tisku:		A3		Typ fasady:		Thermowood					
Vypracoval:		Houdek		Schválil:		Vaněk		Datum:		24.02.2021		Č.zakazky:		210070		Elektronorma:		CSN	
KOMA MODULAR s.r.o. Říčanská 1191 CZ-783 12 Vízovice				Vyrobní číslo:				C3S 1011210358				Zákazník :		Město Veselí nad Moravou 1ks				Revize	
												Číslo výkresu :		210070-02-006				00	

Číslo zakázky: 210070

Podmínky dohodnuté ve smlouvě

PD schéma základů předáno zákazníkovi ano ☒ ne ☐ není potřeba ☐	Mobilní WC zajistí a platí zákazník ☐ zajistí zákazník a platí KOMA ☐ zajistí a platí KOMA ☐ není potřeba ☒
Provedení základů zajistí zákazník ☒ termín dokončení termín převzetí nezajišťuje zákazník ☐ provedení	Sklad zajistí a platí zákazník ☐ zajistí zákazník a platí KOMA ☐ zajistí a platí KOMA ☐ není potřeba ☒
Specifikace umístění (obtížnost) ano ☒ nutno prověřit ☐ není nutno prověřit ☐	Ubytování montážníků zajistí a platí zákazník ☐ zajistí zákazník a platí KOMA ☐ zajistí a platí KOMA ☐ není potřeba ☒
Požadavek na vedoucího montáže jméno není potřeba ☒	Nutné podklady pro pracovní vízum zajistí zákazník ☐ zajistí KOMA ☐ není potřeba ☒
Propojení ležatých inž.sítí s naším objektem zajistí zákazník ☒ zajistí KOMA ☐	Pojištění stavby zajistí a platí zákazník ☐ zajistí zákazník a platí KOMA ☐ zajistí a platí KOMA ☒ není potřeba ☐
Příjezdovou cestu zajistí zákazník ☒ zajistí KOMA ☐	Kontejner na odpad zajistí a platí zákazník ☐ zajistí zákazník a platí KOMA ☐ zajistí a platí KOMA ☐ není potřeba ☒
Průjezdnost trasy nutno prověřit ☒ není potřeba ☐	
Jeřáb v místě montáže/vykládky zajistí zákazník ☒ zajistí KOMA ☐	



Přípojka elektro zajistí zákazník ☒ termín zajistí KOMA ☐	Tlakování vody našeho objektu ano ☒ ne ☐ není přípojka ☐ bude provedeno dodatečně jako ☐
Vodovodní přípojka není potřeba ☐ zajistí zákazník ☒ zajistí KOMA ☐	Zajištění elektrocentrály ano ☐ ne ☐ není potřeba ☒
Návaznost na subdodavatele zákazníka ano ☐ ne ☒	

Kontakt na zákazníka : MěÚ Veselí nad Moravou - Radim Jakubíček

Tel.: +420 518 670 123, +420 721 042 269

Mail.: Jakubicek@veseli-nad-moravou.cz

Fax.:

Adresa : tř. Masarykova 119, 698 01 Veselí nad Moravou

Adresa montáže : Váverkova, 698 01 Veselí nad Moravou, parcelní číslo 885, č. LV: 10001

Specifikace předávací dokumentace :

Poznámka: