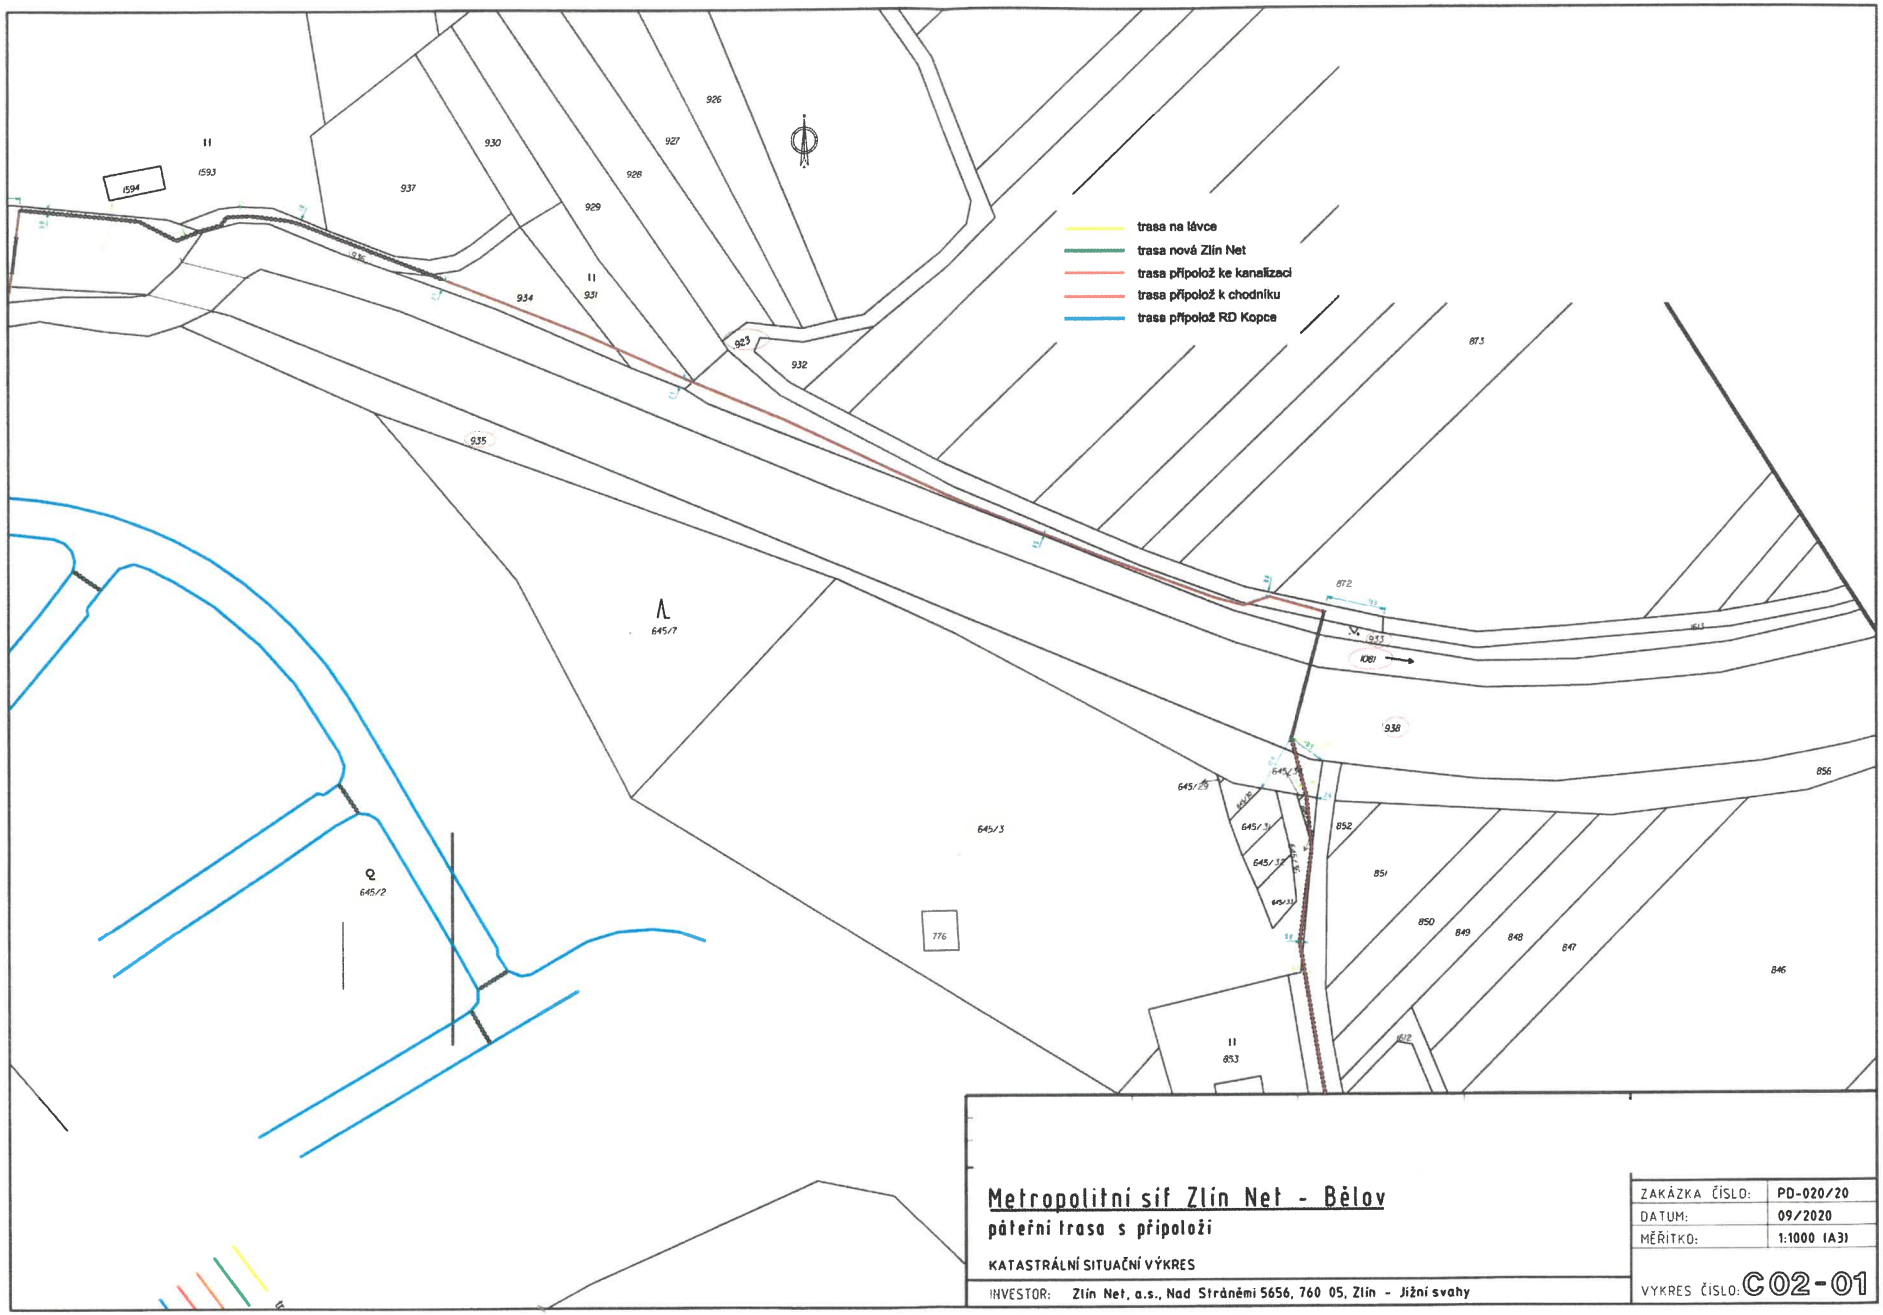

Metropolitní síť Zlín Net - Bělov

páteřní trasa s přípoloží

KATASTRÁLNÍ SITUAČNÍ VÝKRES

INVESTOR: Zlín Net, a.s., Nad Stráněmi 5656, 760 05, Zlín - Jižní svahy

ZAKÁZKA ČÍSLO:	PD-020/20
DATUM:	09/2020
MĚŘÍTKO:	1:1000 (A3)
VÝKRES ČÍSLO:	C02-01