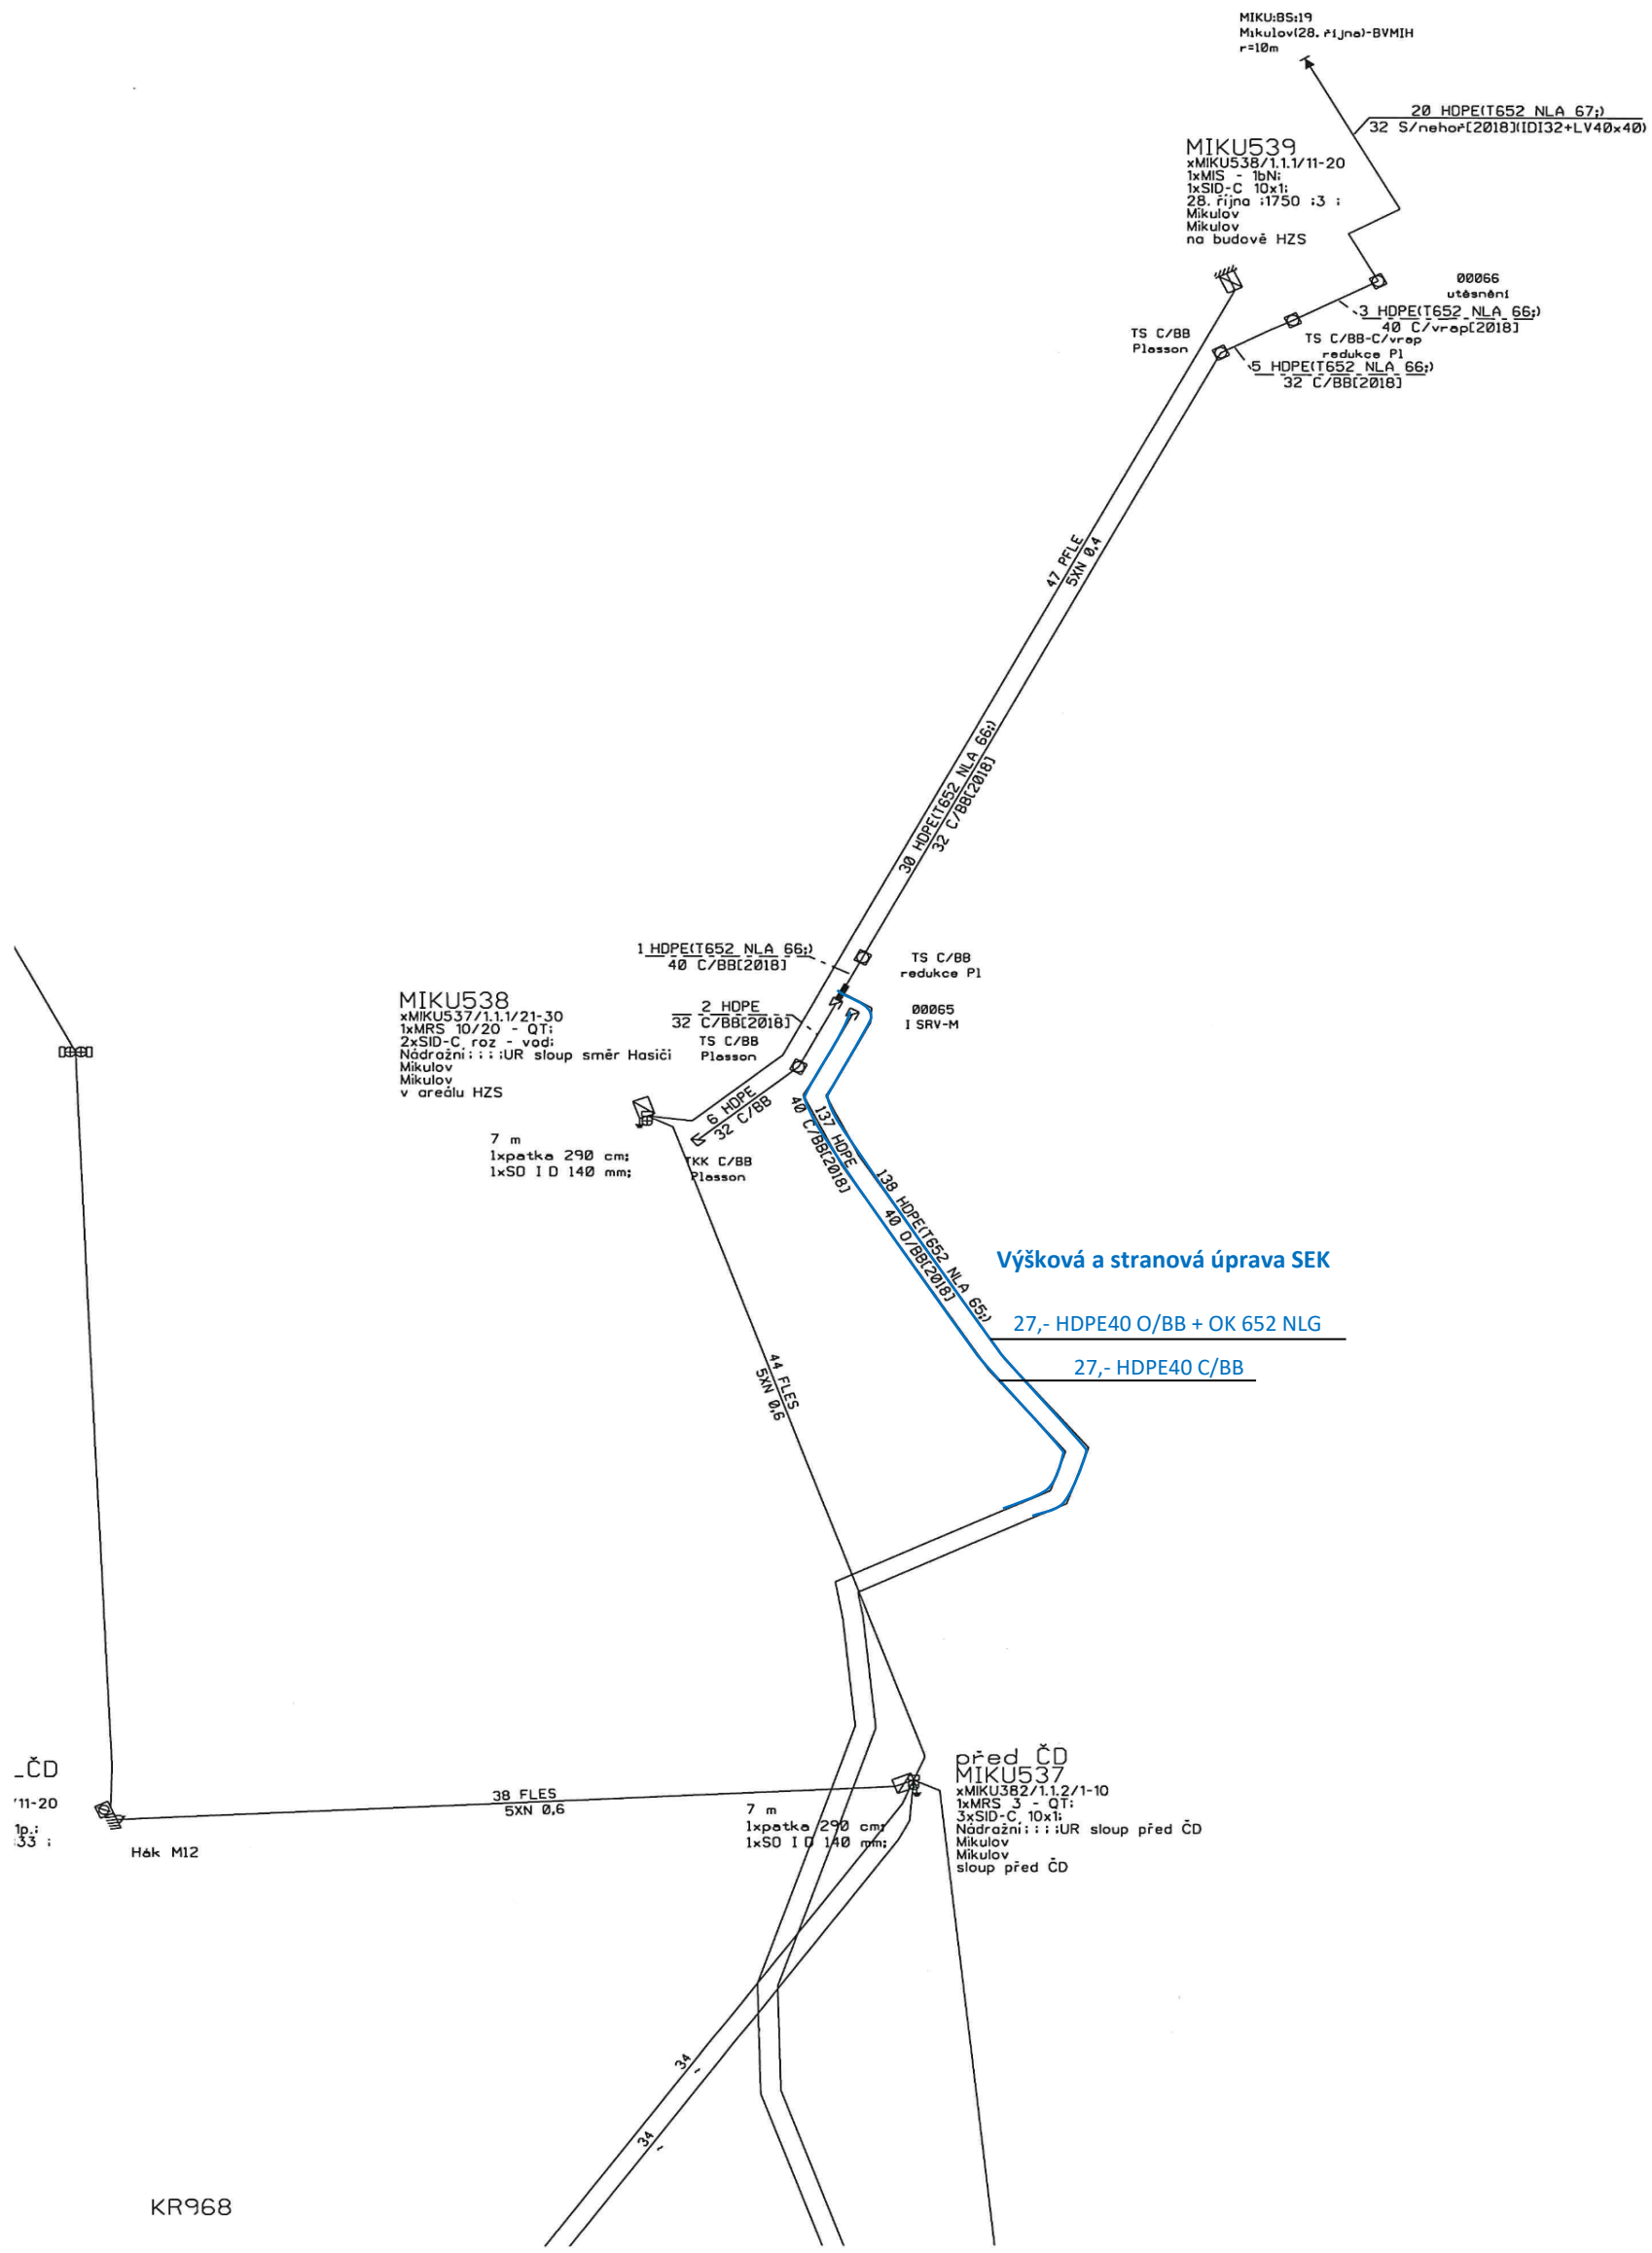
MIKU:BS:19
Mikulov(28. října)-BVMIH
r=10m
20 HDPE(T652 NLA 67;)
32 S/nehor[2018](ID132+LV40x40)
MIKU539
xMIKU538/1.1.1/11-20
1xMIS - 1bN;
1xSID-C 10x1;
28. října ;1750 ;3 ;
Mikulov
Mikulov
na budově HZS
00066
utěsnění
3 HDPE(T652 NLA 66;)
40 C/vrap[2018]
TS C/BB-C/vrap
redukce P1
5 HDPE(T652 NLA 66;)
32 C/BB[2018]
TS C/BB
Plasson
47 PFLE
5XN 0,4
30 HDPE(T652 NLA 66;)
32 C/BB[2018]
1 HDPE(T652 NLA 66;)
40 C/BB[2018]
TS C/BB
redukce P1
00065
I SRV-M
MIKU538
xMIKU537/1.1.1/21-30
1xMRS 10/20 - QT;
2xSID-C roz - vod;
Nádražní;;;;UR sloup směr Hasiči
Mikulov
Mikulov
v areálu HZS
2 HDPE
32 C/BB[2018]
TS C/BB
Plasson
6 HDPE
32 C/BB
7 m
1xpatka 290 cm;
1xSO I D 140 mm;
TKK C/BB
Plasson
137 HDPE
40 C/BB[2018]
138 HDPE(T652 NLA 65;)
40 O/BB[2018]
Výšková a stranová úprava SEK
27,- HDPE40 O/BB + OK 652 NLG
27,- HDPE40 C/BB
44 FLES
5XN 0,6
_ČD
'11-20
1p.;
33 ;
Hák M12
38 FLES
5XN 0,6
7 m
1xpatka 290 cm;
1xSO I D 140 mm;
před ČD
MIKU537
xMIKU382/1.1.2/1-10
1xMRS 3 - QT;
3xSID-C, 10x1;
Nádražní;;;;UR sloup před ČD
Mikulov
Mikulov
sloup před ČD
34
34
KR968