KOORDINAČNÍ SITUACE
1:200

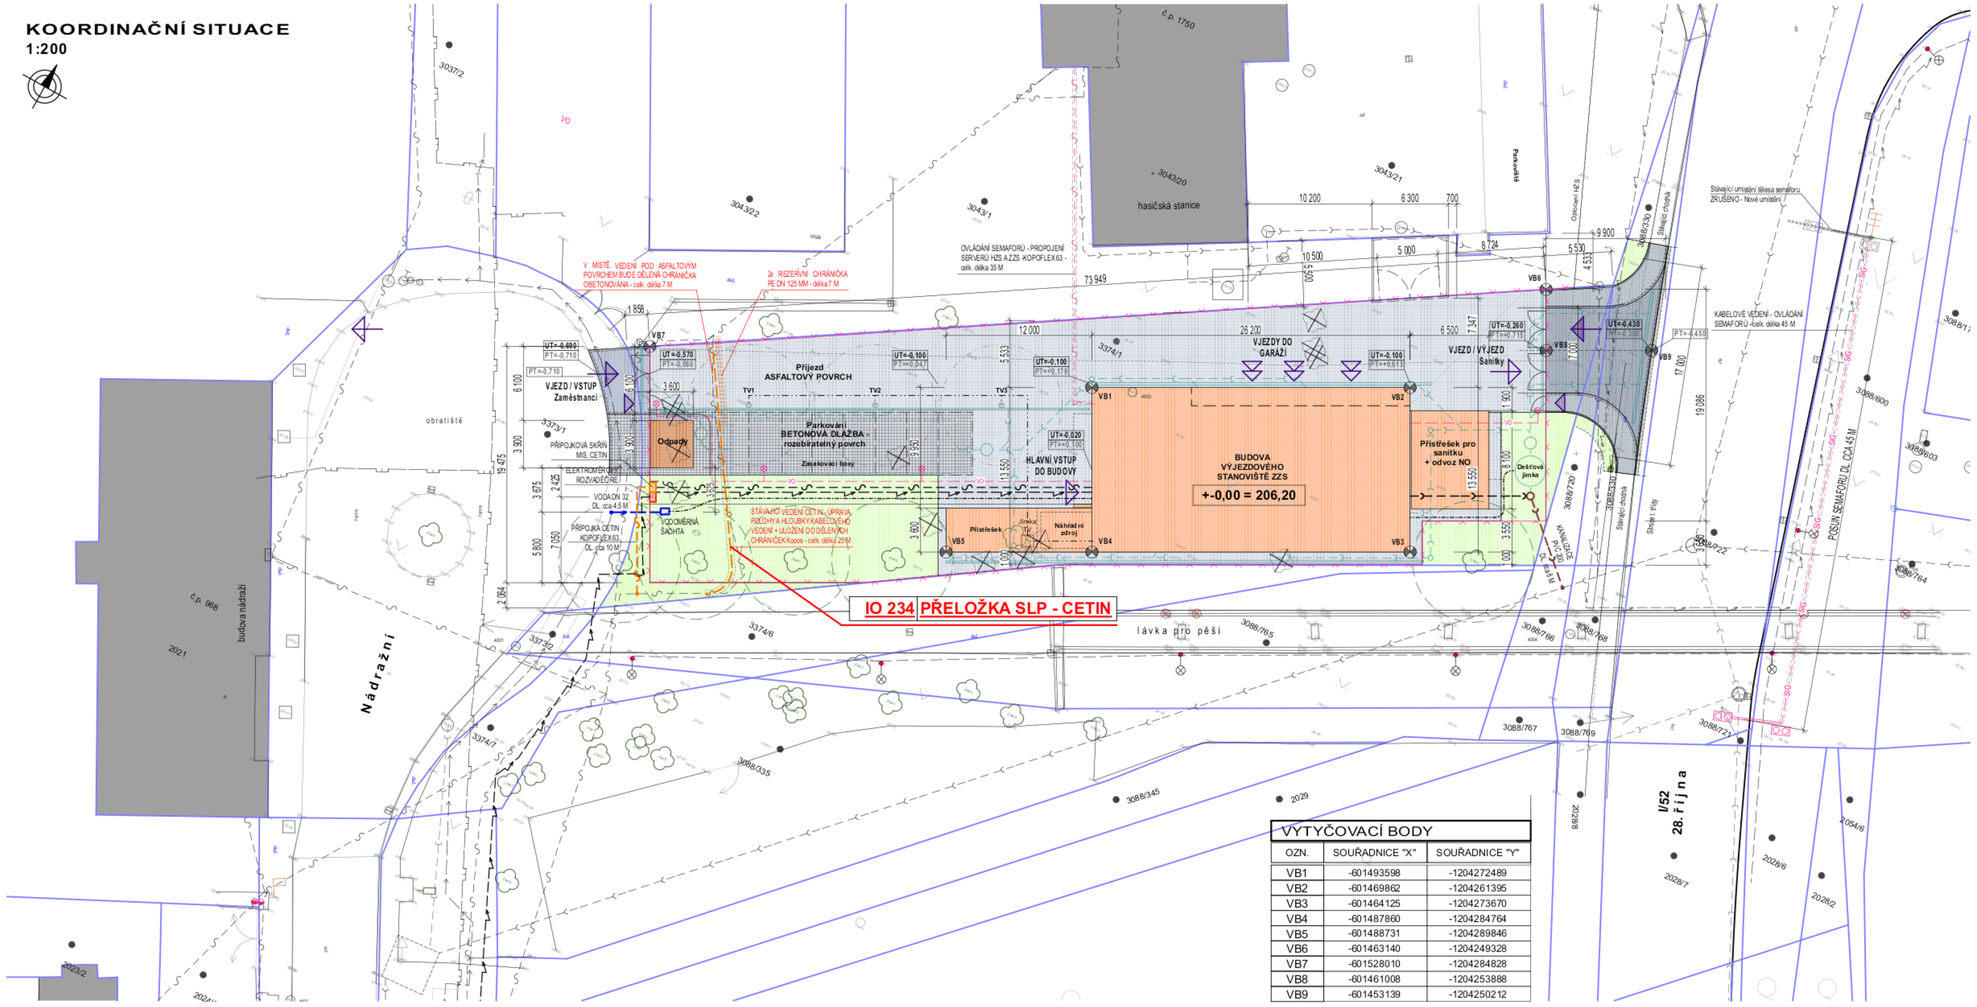

VÝTYČOVACÍ BODY		
OZN.	SOUŘADNICE "X"	SOUŘADNICE "Y"
VB1	-601493598	-1204272489
VB2	-601469862	-1204261395
VB3	-601464125	-1204273670
VB4	-601487860	-1204284764
VB5	-601488731	-1204289846
VB6	-601463140	-1204249328
VB7	-601528010	-1204284828
VB8	-601461008	-1204253888
VB9	-601453139	-1204250212

LEGENDA

HRANICE PARCEL dle KN

STÁVAJÍCÍ OBJEKTY / PLOCHY

STÁVAJÍCÍ INŽENÝRSKÉ SÍTĚ

- VODOVOD
- KANALIZACE
- PLYNOVOD
- ELEKTRICKÁ ENERGIE
- SDĚLOVACÍ VEDENÍ
- ROZVOD VO

LEGENDA STAVEBNÍCH OBJEKTŮ

SO 101 BUDOVA VÝJEZDOVÉHO STANOVIŠTĚ ZZS

IO 210 PŘÍPRAVA ÚZEMÍ
- Kácení zeleně
- Bourání zpevněných ploch a oplocení

IO 231 PŘÍPOJKA PITNÉ VODY

IO 232 PŘÍPOJKA KANALIZACE

IO 233 PŘÍPOJKA POSKYTOVATELE DATOVÝCH SLUŽEB

IO 234 PŘELOŽKA SLP - CETIN

IO 241 AREÁLOVÝ ROZVOD DEŠŤOVÉ KANALIZACE

IO 242 AREÁLOVÝ ROZVOD VENKOVNÍHO OSVĚTLENÍ

IO 251 VENKOVNÍ PLOCHY, PŘÍSTŘEŠEK, OPLOCENÍ
- Zpevněné plochy
- Zelené plochy
- Přístřešek pro odpady
- Oplocení
- Vjezdy / Vstupy na pozemek

IO 252 SJEZDY
- Sjezdy, chodníky
- SIG — Signalizace - kabelové vedení
- Signalizační zařízení - posun
- Sdělovací kabel - ovládací vedení semaforů spojení serverů HZS a ZZS

IO 260 VRTY PRO TEPELNÉ ČERPADLO
- TVx — Místo / označení vrtu
- Areálový rozvod / sdružovací jímka

1M 5M 10M 15M 20M

HEDLIG PROJEKCE	VYPRACOVAL	AUTORIZACE
Ing. Stanislav BREJCHA	Ing. arch. Radislav TESÁŘIK	Ing. arch. Radislav TESÁŘIK
[redacted]		

STAVEBNÍK	Jihomoravský kraj Žerotínovo náměstí 449/3, BRNO, 601 82
LOKALITA	Mikulov, ul. 28. října, parcela č. 3374/1

akce: **Výjezdová základna Zdravotnické záchranné služby Jihomoravského kraje, p.o. v Mikulově**

KOORDINAČNÍ SITUACE

prost HODONÍN

Č. ZAKÁZKY	PROST 2020-03-5	PARÉ
DATUM	05.2020	
STUPEŇ PD	DUR	
FORMÁT	10xA4	
MĚŘÍTKO	1:200	
C SITUAČNÍ VÝKRESY	ČÍSLO VÝKRESU C-03	