Příloha č. - - 1

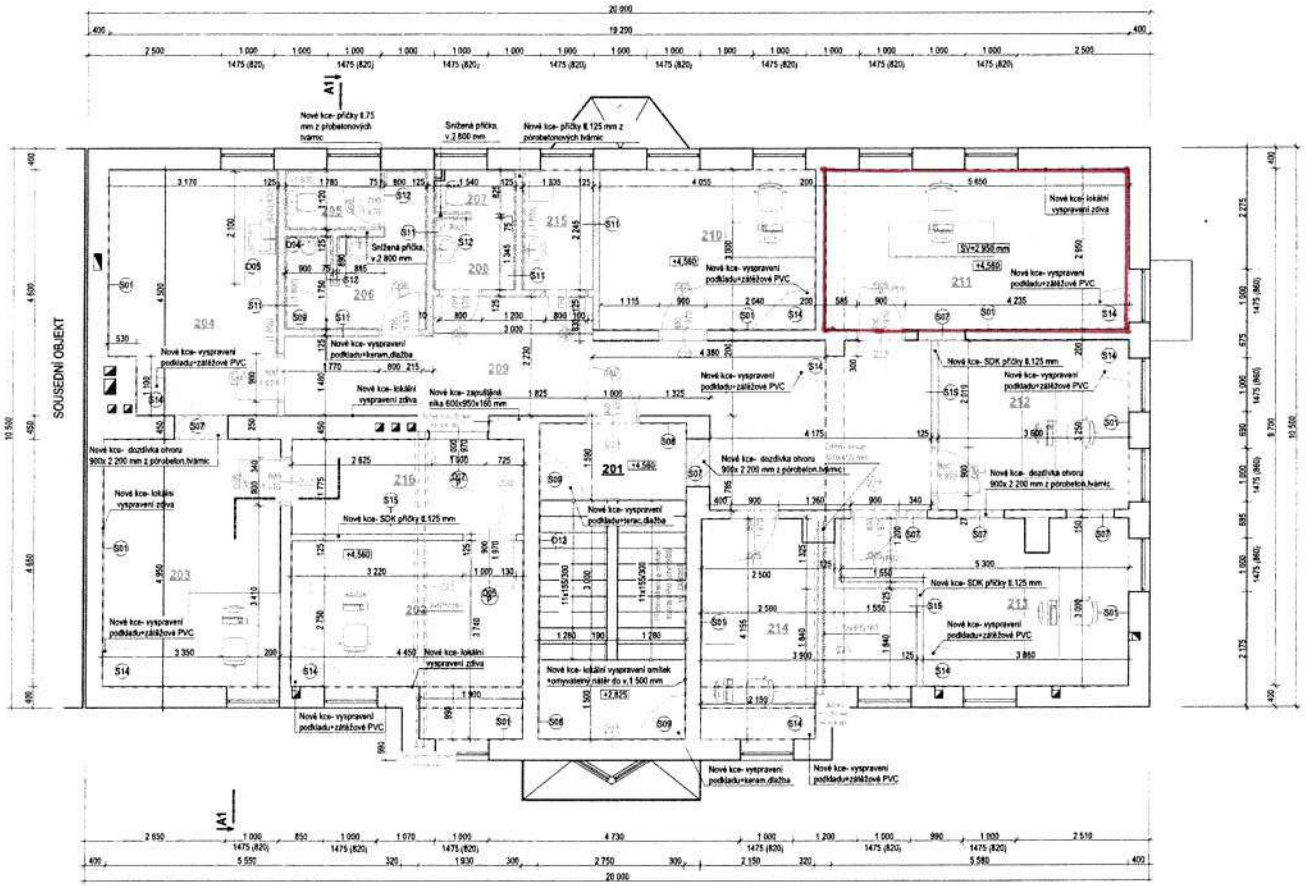

TABULKA MÍSTNOSTÍ

Č.	Název místnosti	Plocha (m2)	Nášlapná vrstva	Úprava zdiva	Úprava stropní kce
201	Schodiště+ chodba	16,96	Keramická dlažba SDK	[illegible]	Perlinka do [illegible]
202	Kancelář	14,12	Zátěrové PVC S14	[illegible]	Perlinka do [illegible]
203	Kancelář	19,54	Zátěrové PVC S14	[illegible]	Perlinka do [illegible]
204	Kancelář	3,99	Zátěrové PVC S14	[illegible]	Perlinka do [illegible]
205	WC - muži	1,95	Keramická dlažba S07	Keram. obklad v 1 500 mm S11 S10	Perlinka do [illegible]
206	Umývárna ucit.	3,59	Keramická dlažba S08	Keram. obklad v 1 500 mm S11 S10	Perlinka do [illegible]
207	WC - ženy	2,8	Keramická dlažba S08	Keram. obklad v 1 500 mm S11 S10	Perlinka do [illegible]
208	Umývárna - ženy	3,13	Keramická dlažba S08	Keram. obklad v 1 500 mm S11 S10	Perlinka do [illegible]
209	Chodba	11,43	Zátěrové PVC S14	[illegible]	[illegible]
210	Kancelář	16,15	Zátěrové PVC S14	[illegible]	Perlinka do [illegible]
211	Kancelář	25,37	Zátěrové PVC S14	[illegible]	Perlinka do [illegible]
212	Kancelář	17,21	Zátěrové PVC S14	[illegible]	Perlinka do [illegible]
213	Kancelář	11,15	Zátěrové PVC S14	[illegible]	Perlinka do [illegible]
214	Kancelář	12,12	Zátěrové PVC S14	[illegible]	Perlinka do [illegible]
215	Úklidová místnost	3,00	Keramická dlažba S08	Keram. obklad v 1 500 mm S11	Perlinka do [illegible]
216	Chodba	7,90	Zátěrové PVC S14	[illegible]	Perlinka do [illegible]
		178,73 m²			

LEGENDA

- STÁVAJÍCÍ KONSTRUKCE
- NOVÉ KONSTRUKCE
- NOVÉ KCE PODLAHY
- NOVÉ KCE DOZDÍVKY
- NOVÉ PŘÍČKY Z PÓROBETONOVÝCH TVÁRNIC
- NOVÉ PŘÍČKY SDK
- NÁVRH DISPOZICE

S

DOKUMENTACE SKUTEČNĚ PROVEDENÉ

ZODP. PROJEKTANT: ING. BOHDAN MRÁZEK	VYPRACOVAL: ING. VENDULA KVAPILOVÁ, ING. JIŘÍ CIGÁNEK	BYVAST pro s.r.o.
INVESTOR: STATUTÁRNÍ MĚSTO OSTRAVA, m.o. OSTRAVA- JIH		
MÍSTO STAVBY: VELFLÍKOVA 385/14, OSTRAVA- HRABŮVKA, 700 30		STUPEŇ: DPS
PARCELA Č.: st. 340, 237/10	K.Ú.: HRABŮVKA	DATUM: 04/2018, REVIZE 10/2018
AKCE: SO 02- REKONSTRUKCE VNITŘNÍCH PROSTOR OBJEKTU, VELFLÍKOVA 385/14, OSTRAVA- HRABŮVKA		FORMAT: 6xA4
NOVÝ STAV- PŮDORYS 2.NP		MĚŘÍTKO: 1:50 / Č. VÝKRESU: 01