


LEGENDA

- KOMUNIKACE – ŽIVICE
- DLAŽBA – ZÁMK. DLAŽBA POJÍZDĚNÁ
- RAMPY, NÁJEZDY – ZÁMK. DLAŽBA POJÍZDĚNÁ
- PARKOVACÍ STĀNI – ZATRAVNĚVACÍ DLAŽBA
- ZELENĚ
- CHODNÍKY – ZÁMK. DLAŽBA POCHŮZNÁ
- HMATNÉ PÁSY – ZÁMK. DLAŽBA RELIEFNÍ

- HRANA – NÁVRH
- HRANA – STÁVAJÍCÍ ZAMĚŘENÁ
- KATASTR NEMOVITOSTI
- DĚLENÍ PARCEL
- HRANICE ŘEŠENÉHO OZEMÍ
- UVI
- ULIČNÍ VPUST
- ACCURAIN

LEGENDA ROZHLEDOVÝCH POMĚRŮ

- Rozhledy samostatných sjezdů v obytné zóně dle ČSN 736110, D_z=11m.
- Rozhledy samostatných sjezdů pro v=30km/hod dle ČSN 736110, D_z=20m.
- Rozhledy křižovanky s předností zprava pro v=30km/hod dle ČSN 736110, X_k=45m.
- Rozhledy křižovanky obytná zóna – zóna 30 pro v=30km/hod dle ČSN 736110, X_k=35m.

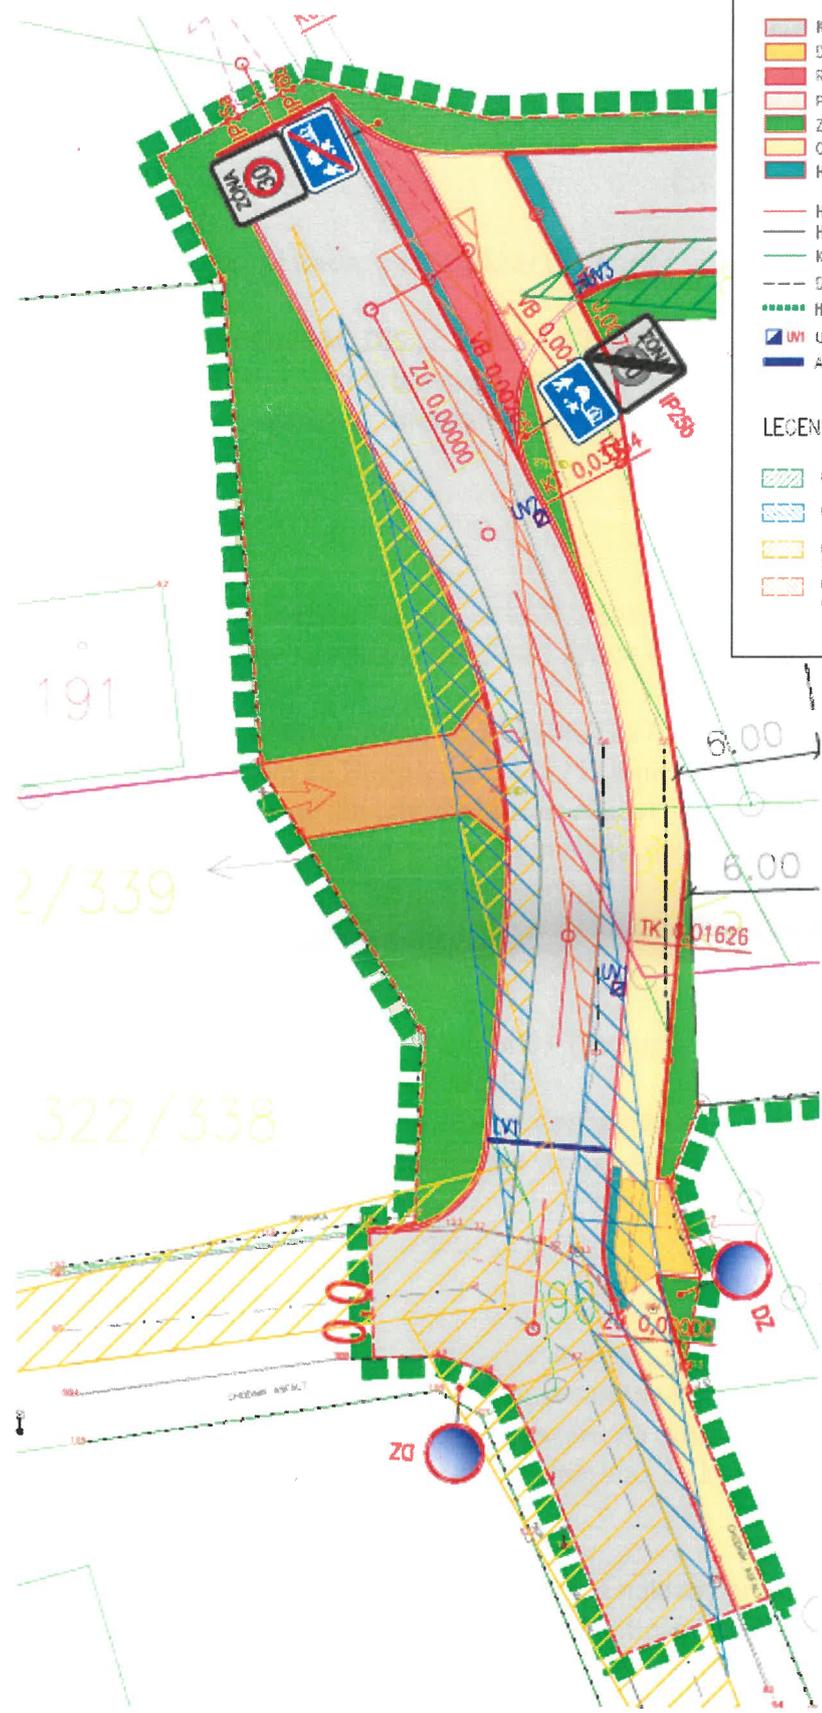

191

2/339

322/338

6,00

6,00

TK 01626

DZ

DZ

CHODNÍK